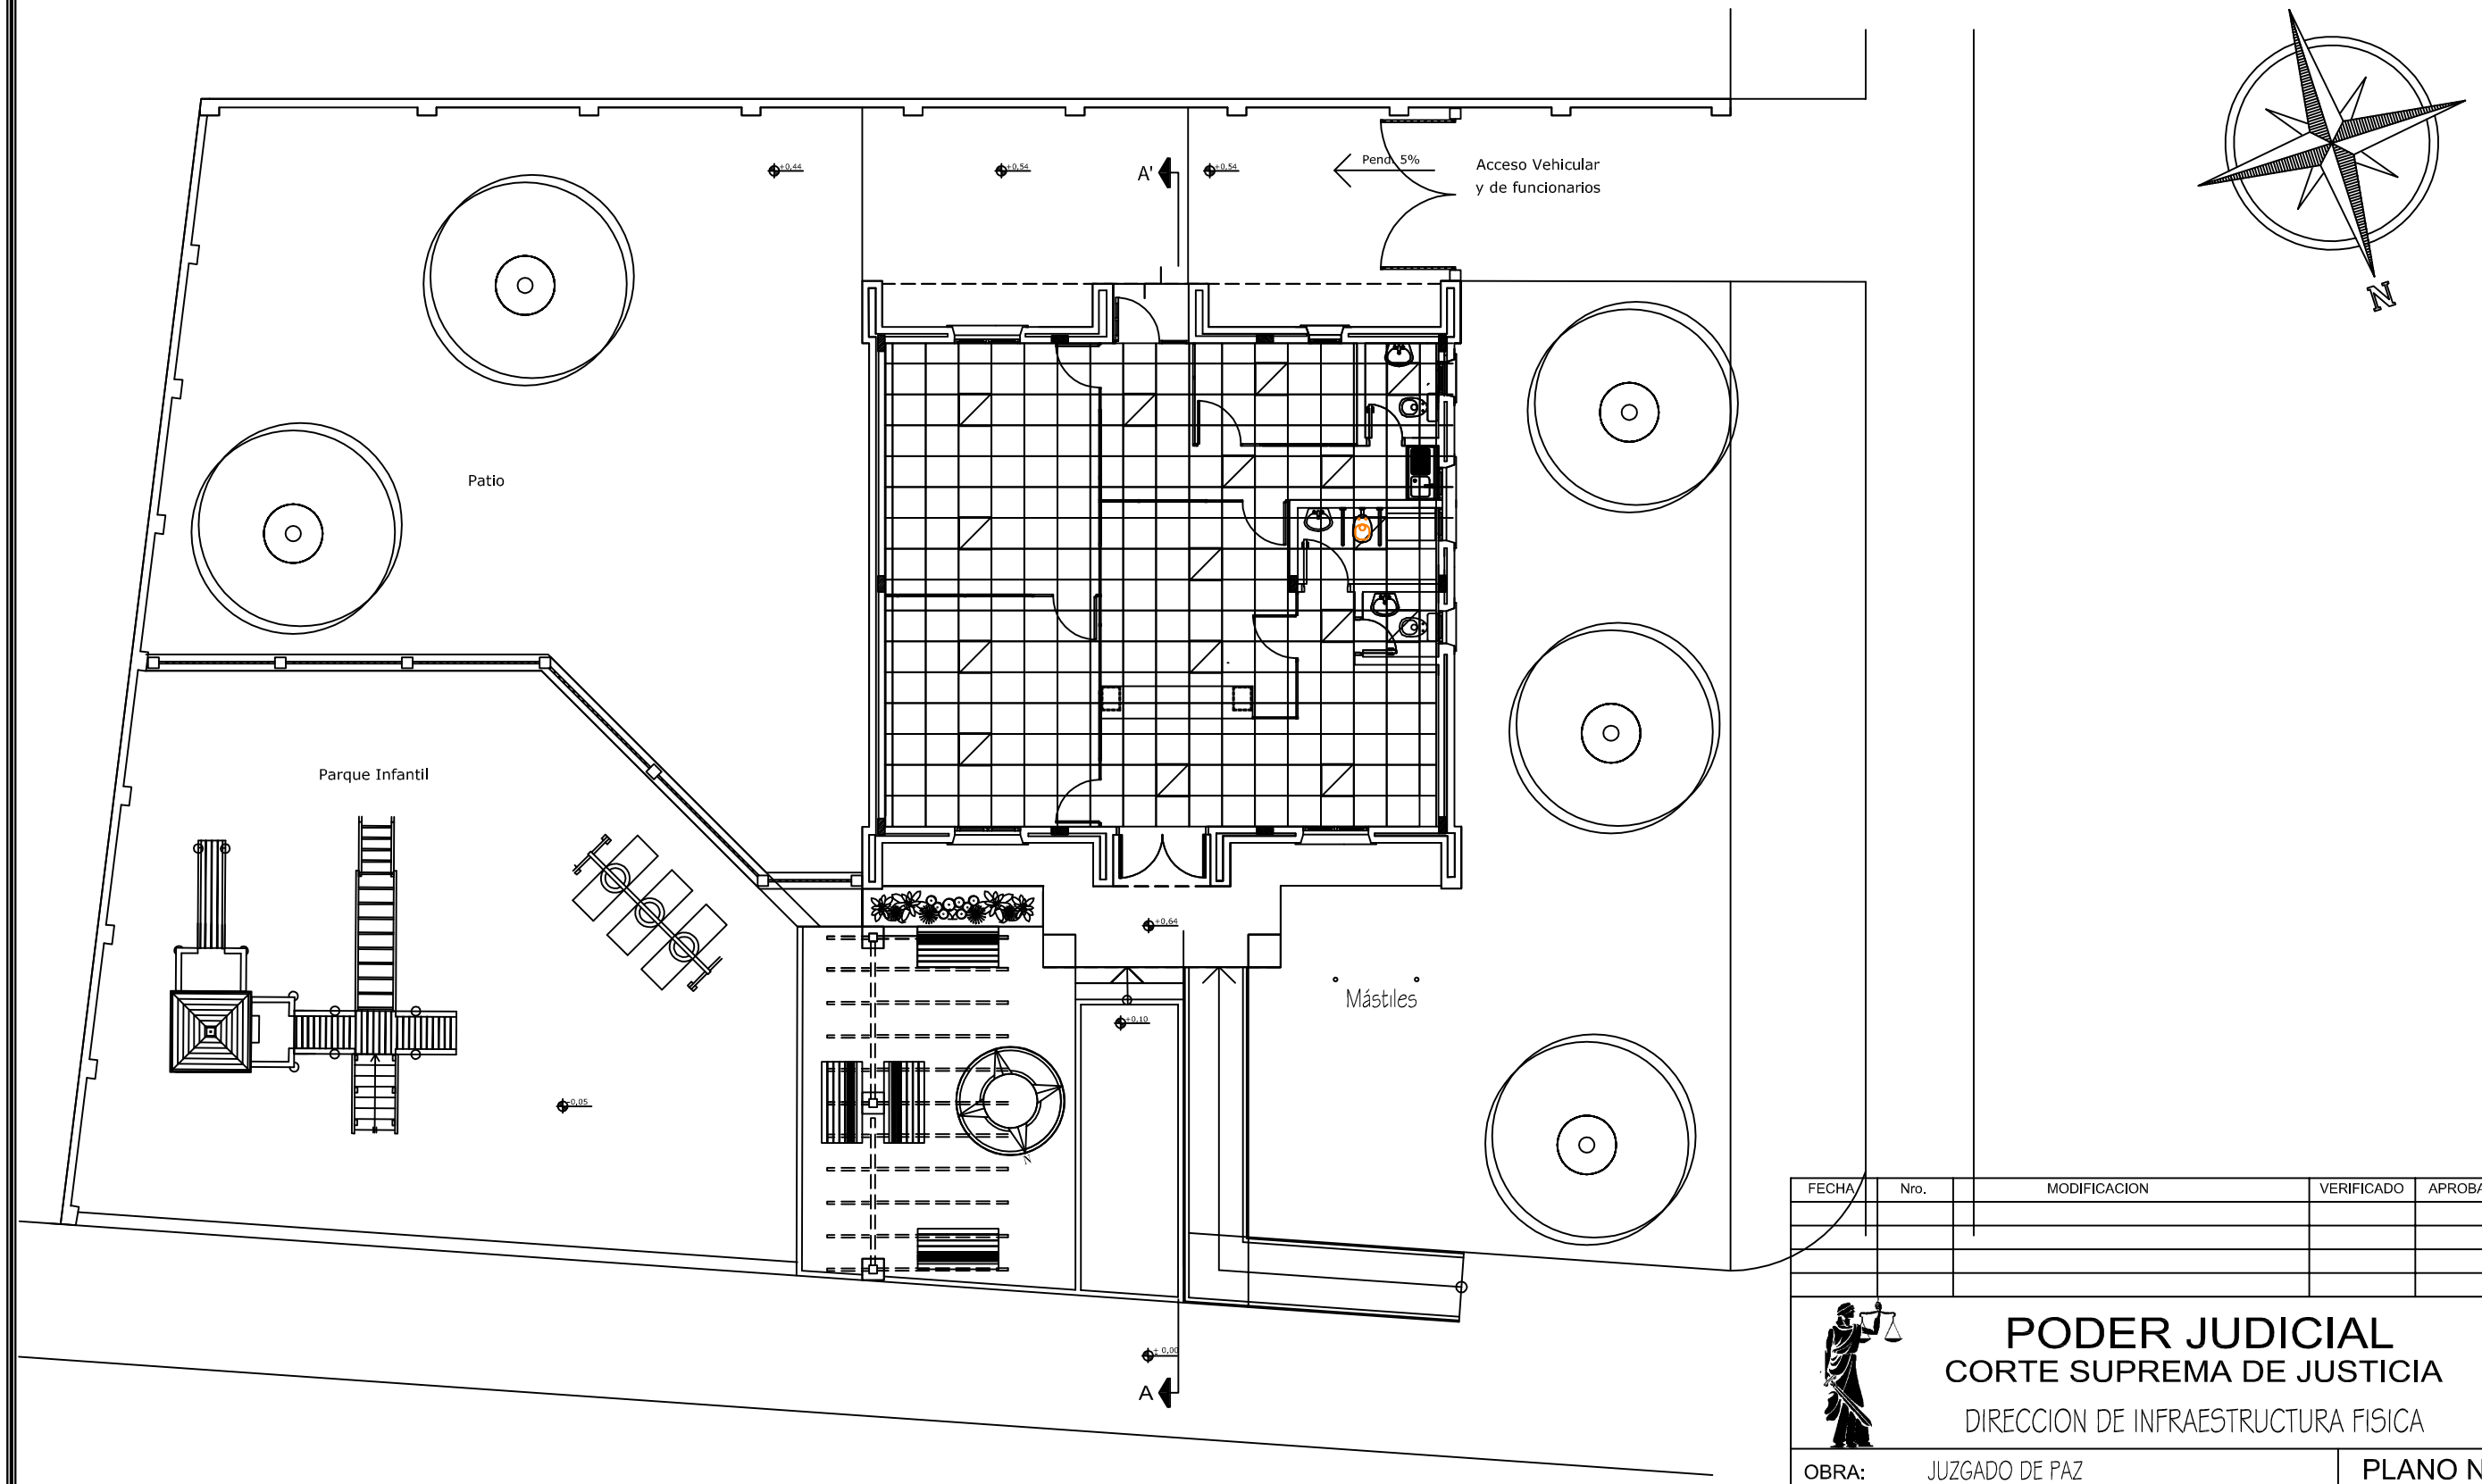

N

FECHA	Nro.	MODIFICACION	VERIFICADO	APROBADO

PODER JUDICIAL
CORTE SUPREMA DE JUSTICIA
DIRECCION DE INFRAESTRUCTURA FISICA

OBRA: JUZGADO DE PAZ
UBICACION: CAPIATA

PLANO: PLANTA DE COLOCACION DE CIELO RASO

PLANO Nº 22

PROYECTO	ESCALA	DIBUJO	FECHA
DEPARTAMENTO DE OBRAS Y PROYECTOS	1/125	DDBV	Febrero 2013

PLANTA - COLOCACION DE CIELO RASO