PERFIL DE CALLE PRINCIPAL
PAVIMENTO EMPEDRADO

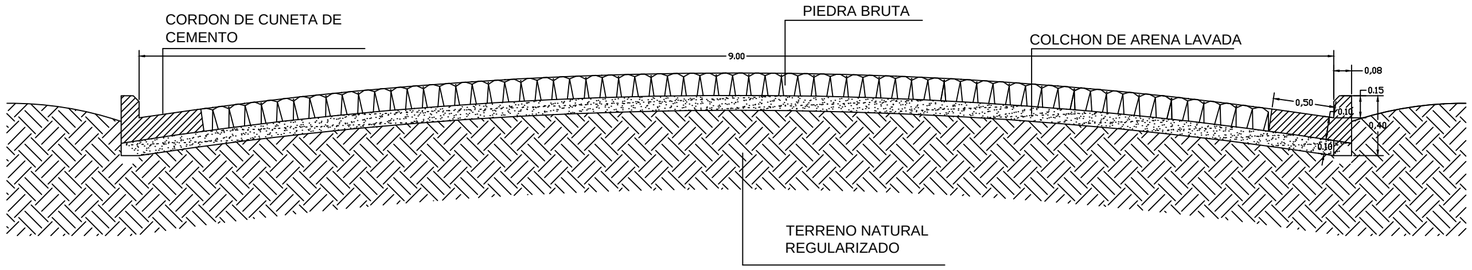
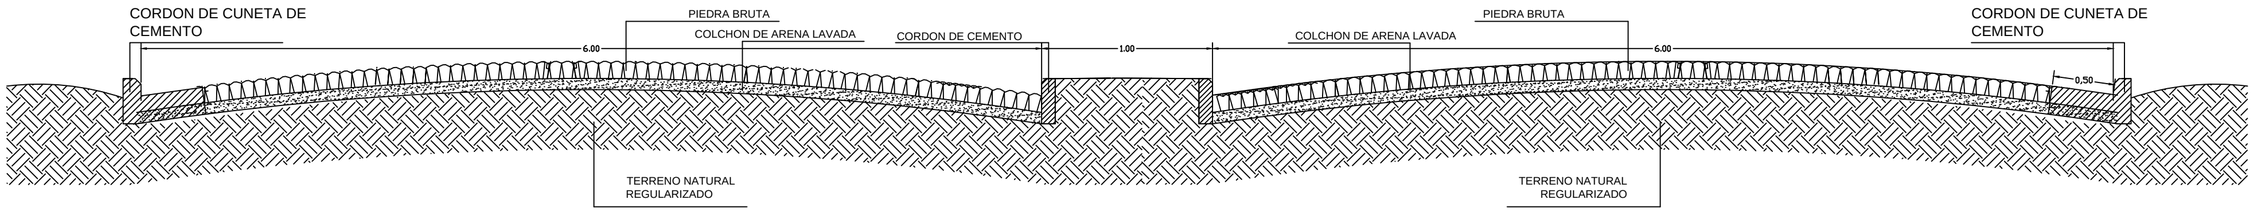
PERFIL DE CALLE DOBLE AVENIDA
PAVIMENTO EMPEDRADO