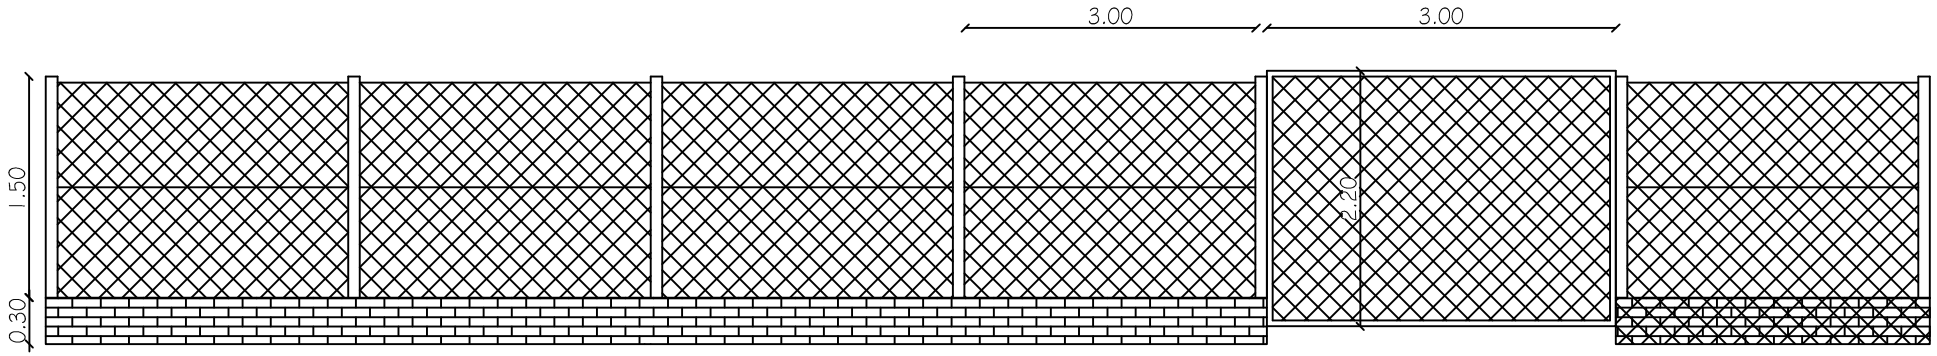


FACHADA

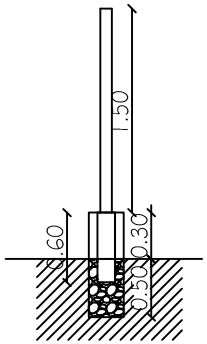


CORTE

| MUNICIPALIDAD DE LOS CEDRALES | | |
|---|---|---|
| DEPARTAMENTO: **SECRETARIA DE OBRAS** | | |
| DIVISION: **PROYECTO Y FISCALIZACIÓN** | | |
| ESCALA **1:100** | PLANO **CERCADO PERIMETRAL En la Capilla San Jorge** | PLANO Nº **01** |
| AÑO **2017** | | |