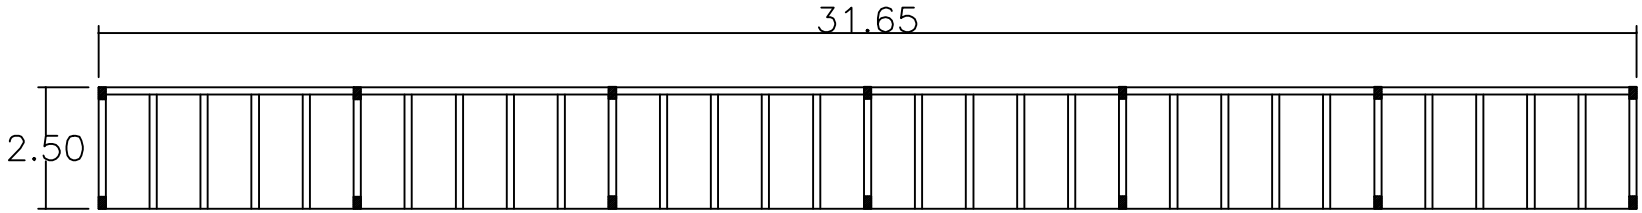

PLANTA

Municipalidad de ITAKIRY

NICHO PARA FERETRO EN CAMPO SANTO

DETALLES DE NICHOS | PROYECTO ARQUITAPO

DISEÑOS GENERALES – CORTE – PLANTA

[redacted]

Fecha: [redacted] | Plano N°:

Plano Original

Dibujo: