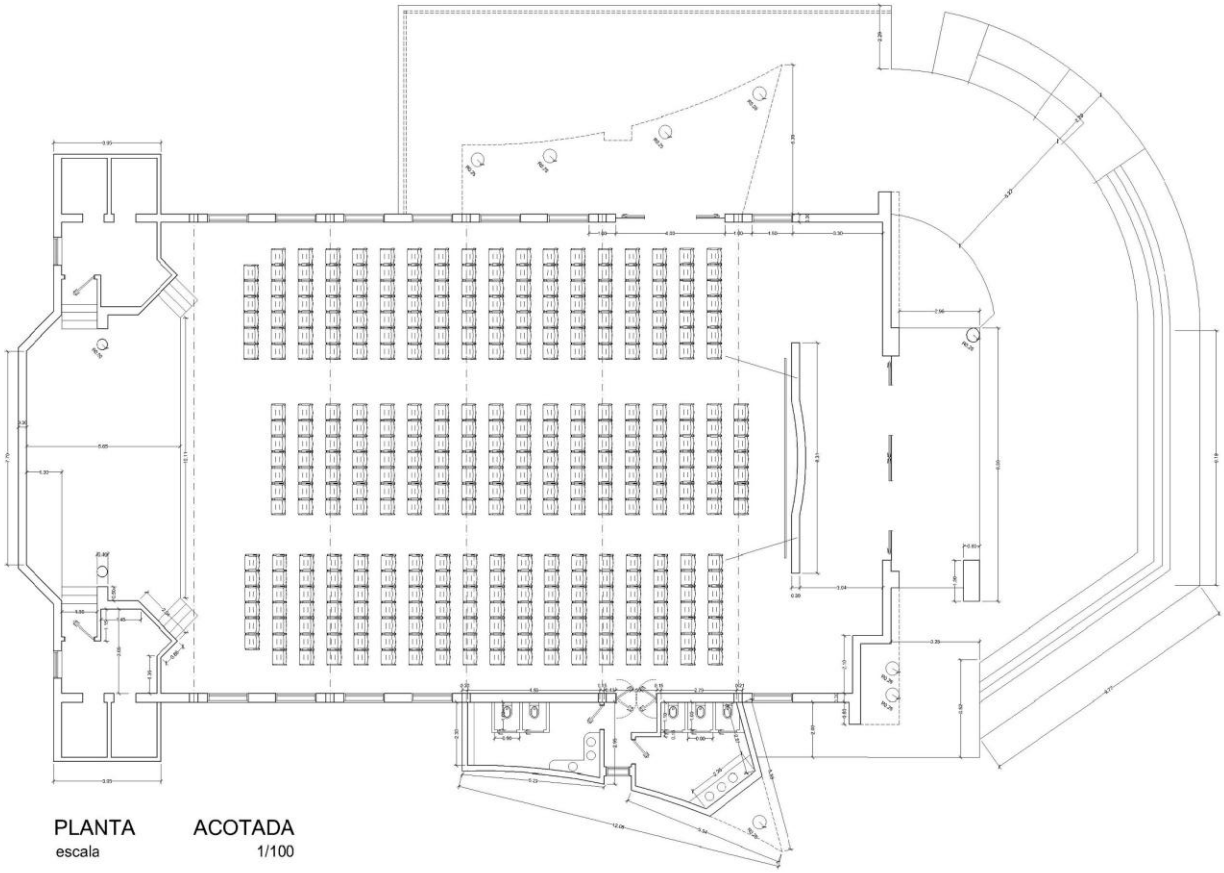

PLANTA ACOTADA

escala 1/100

N

FACHADAS

SALON AUDITORIO

CAMPUS UNIVERSITARIO VILLA CURUGUATY

UNIVERSIDAD NACIONAL DE CANINDEYU

DISEÑO

DESIGN AND PROYECT

FACHADAS

N