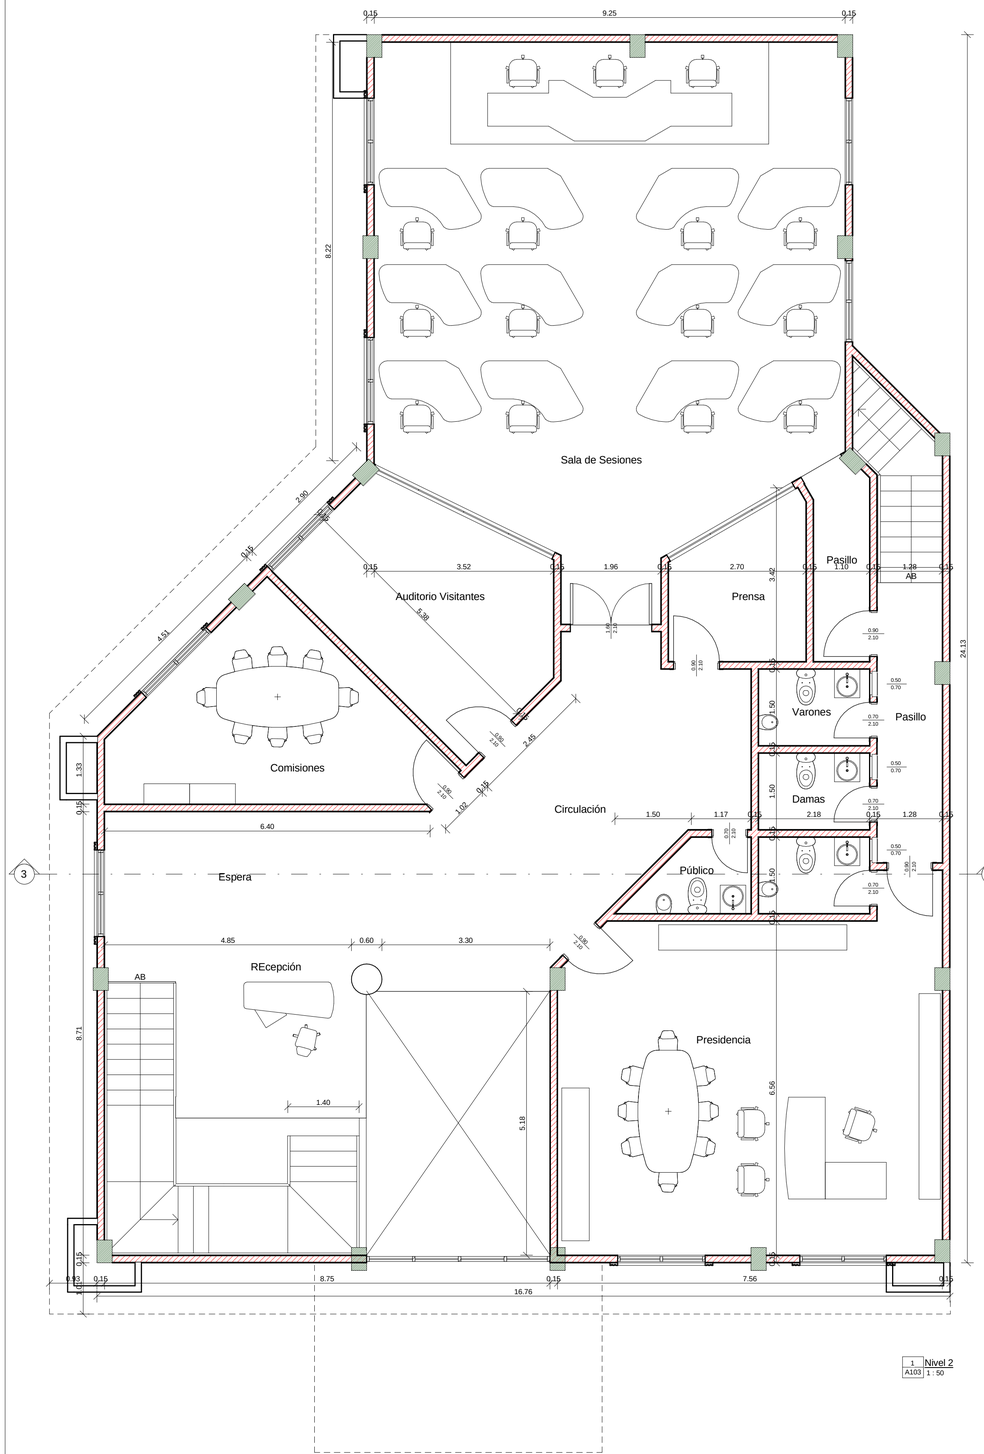

1 Nivel 2
A103 1 : 50

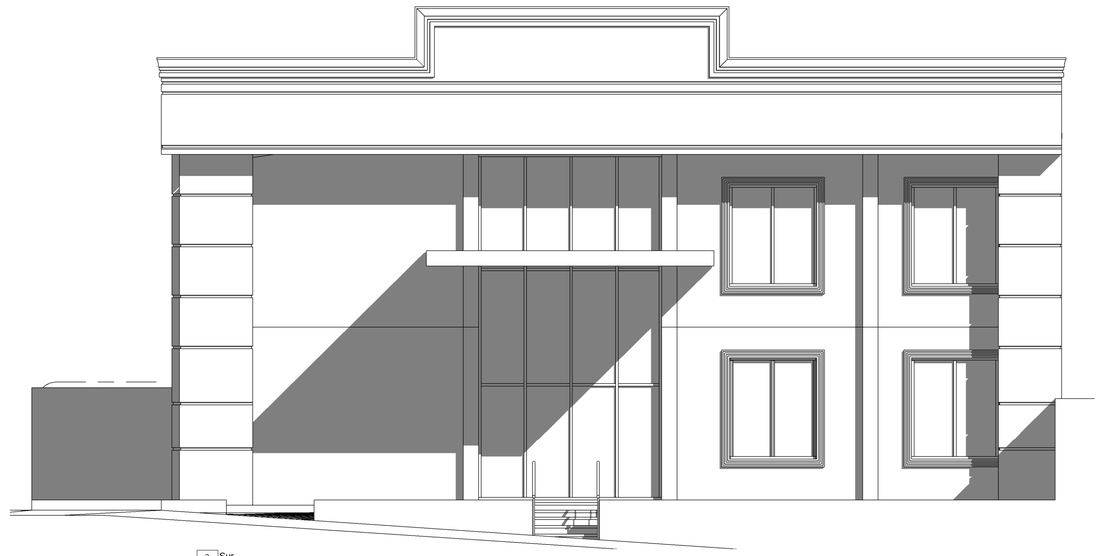

2 Sur
A103 1 : 50

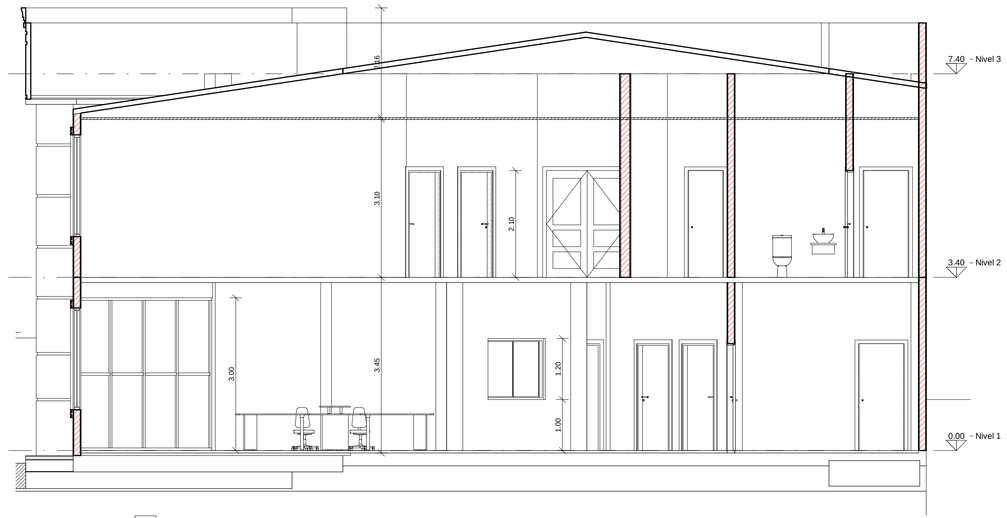

3 Corte A-A
A103 1 : 50

Proyecto: JUNTA MUNICIPAL DE PRESIDENTE FRANCO

Ubicación:	Av. Monday Esq. Saltito		
Propietario	Municipalidad de Presidente Franco		
Dirección:	Calle 6 de Octubre E/ Av. Monday y Mñor. Van Aaken		
Proyectista:	Arq. Julio Alberto Rolón Aguero	Pat. Prof. Nº:	053
Dirección:	Calle Mñor. Van Aken Esq. Mcal. Estigarribia		
Calculista:		Pat. Prof. Nº:	
Dirección:			
Constructor:		Pat. Prof. Nº:	
Dirección:			
Cta. Cte. Ctral. Nº:	Sup. Terreno:	Sup. a Construir:	

Firma Propietario | Firma Proyectista | Firma Calculista | Firma Constructor