MUNICIPALIDAD DE CAPIATA

DIRECCION DE INFRAESTRUCTURA PUBLICA Y SERVICIOS

CONSTRUCCION DE UN AULA 5.80 x 6.80 EN ESCUELA MUNICIPAL N° 319 VIRGEN DEL ROSARIO COMPAÑIA 15 ALDANA CAÑADA

PLANTA DE UBICACIÓN	Lamina N° DC - 01	Escala 1/500
AÑO: 2023		

COORDENADAS
P1: X: 459.136 ; Y: 7.190.549

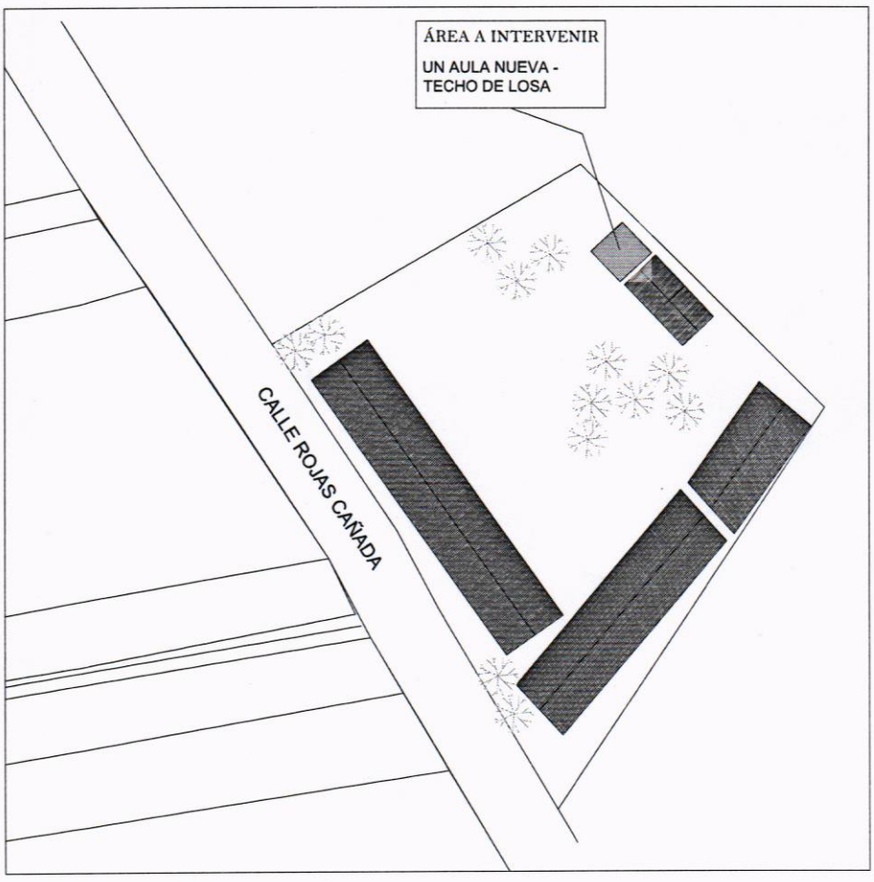

MUNICIPALIDAD DE CAPIATA
INFRAESTRUCTURA PUBLICA Y SERVICIOS

Arq. Joel F. Benítez C.
Director Infraestructura Pública y Servicios
Municipalidad de Capiatá

MUNICIPALIDAD DE CAPIATA

DIRECCION DE INFRAESTRUCTURA PUBLICA Y SERVICIOS

"ESCUELA BÁSICA N° 319 VIRGEN DEL ROSARIO"

AULA TIPO: 5.80 m x 6.80 m - PLANTA BAJA	Lamina N° DC - 01	Escala 1/100	N
FECHA : MARZO 2023			

PLANTA ARQUITECTÓNICA

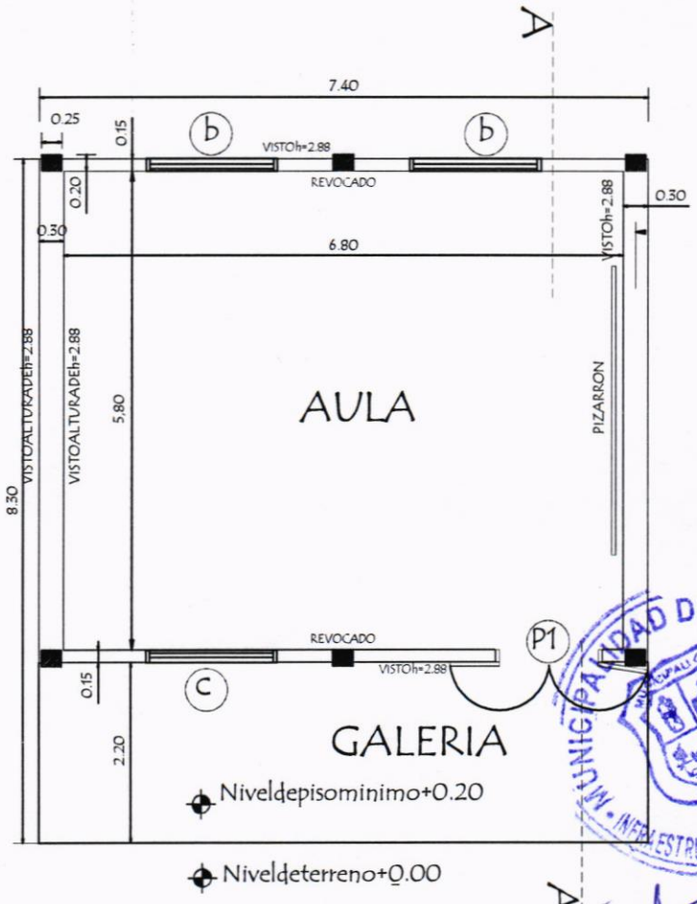

MUNICIPALIDAD DE CAPIATA - INFRAESTRUCTURA PUBLICA Y SERVICIOS

Arq. Joel Y. Benitez C.
Director Inf. Publica y Servicios
Municipalidad de Capiatá

MUNICIPALIDAD DE CAPIATA

DIRECCION DE INFRAESTRUCTURA PUBLICA Y SERVICIOS

"ESCUELA BÁSICA N° 319 VIRGEN DEL ROSARIO"

AULA TIPO: 5.80 m x 6.80 m - PLANTA BAJA	Lamina N° DC - 03	Escala 1/100	N
FECHA : MARZO 2023			

CORTE ARQUITECTÓNICO
CORTE A - A'

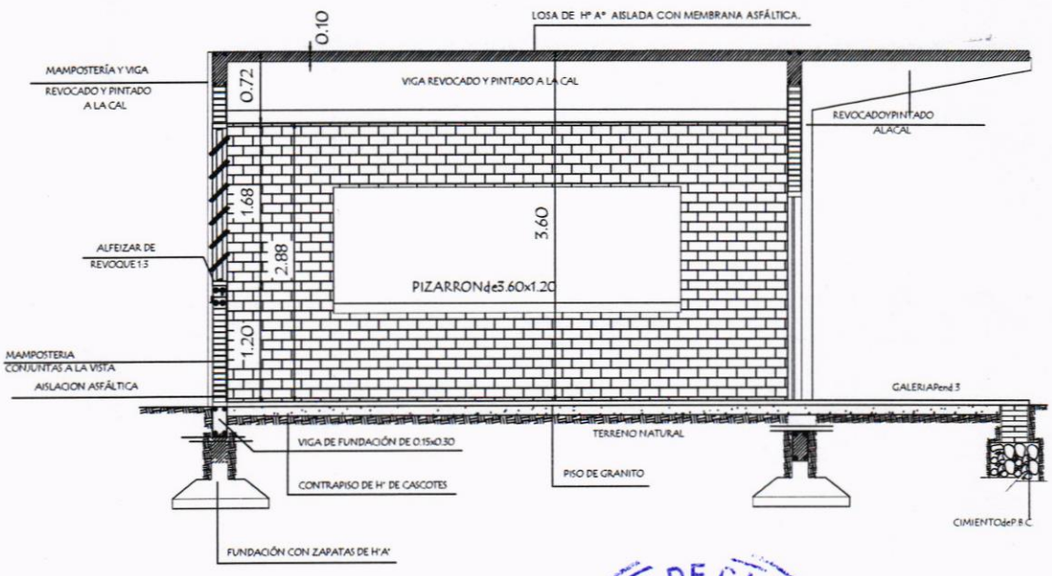

MUNICIPALIDAD DE CAPIATA • INFRAESTRUCTURA PUBLICA Y SERVICIOS •

Arq. Joel P. Benitez C.
Director Inf. Pública y Servicios
Municipalidad de Capiatá

MUNICIPALIDAD DE CAPIATA

DIRECCION DE INFRAESTRUCTURA PUBLICA Y SERVICIOS

"ESCUELA BÁSICA N° 319 VIRGEN DEL ROSARIO"

AULA TIPO: 5.80 m x 6.80 m - PLANTA BAJA	Lamina N° DC - 02	Escala 1/100	N
FECHA : MARZO 2023			

FACHADA ARQUITECTÓNICA

FACHADA FRONTAL

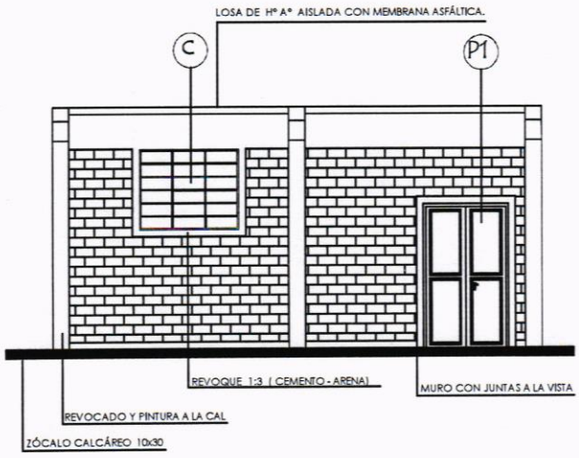

FACHADA POSTERIOR

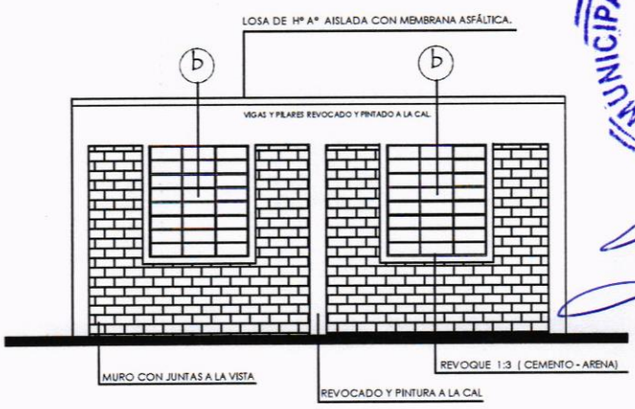

MUNICIPALIDAD DE CAPIATA · DIRECCIÓN DE INFRAESTRUCTURA Y SERVICIOS

Arq. Joel F. Benítez C.
Director Dir. Público y Servicios
Municipalidad de Capiatá