Planta inst. desague cloacal esc. 1:50

Obs.: La pend. de las cañerías deberán ser 2%

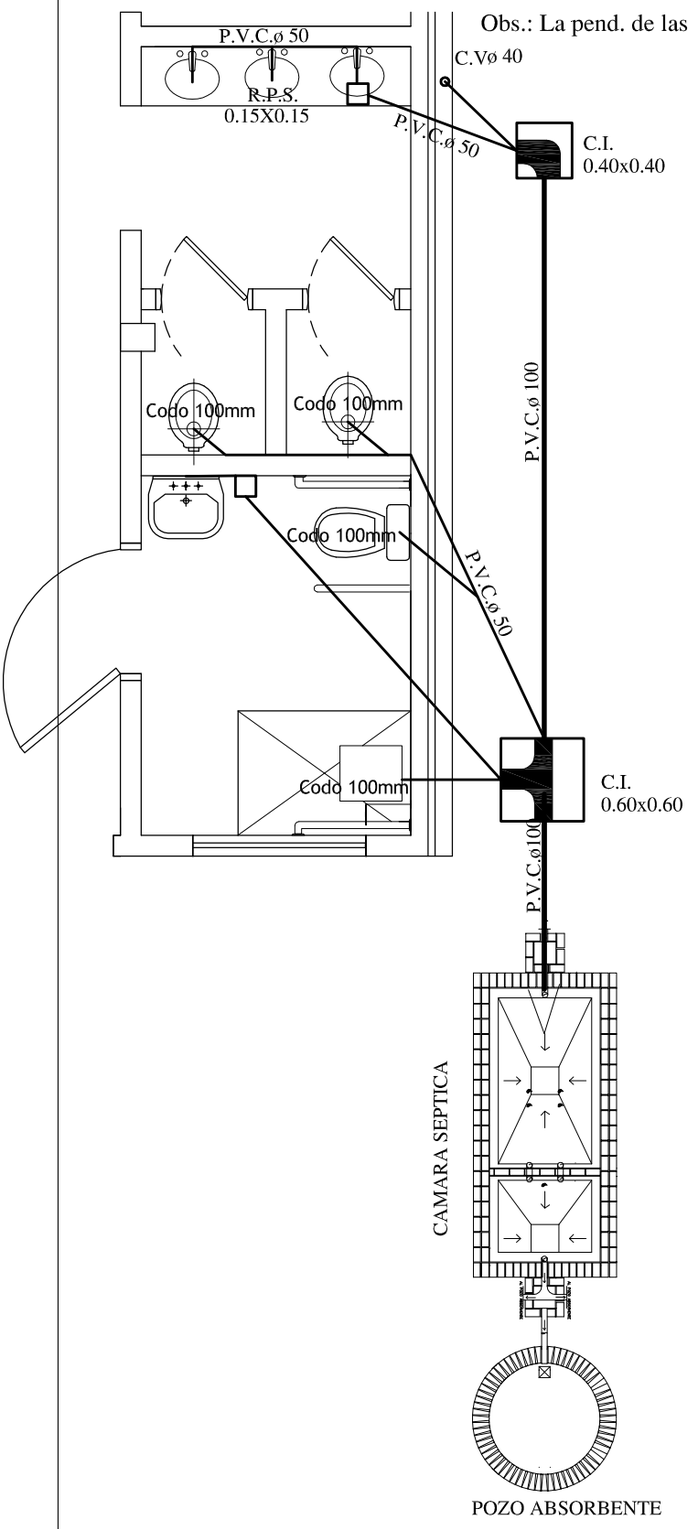

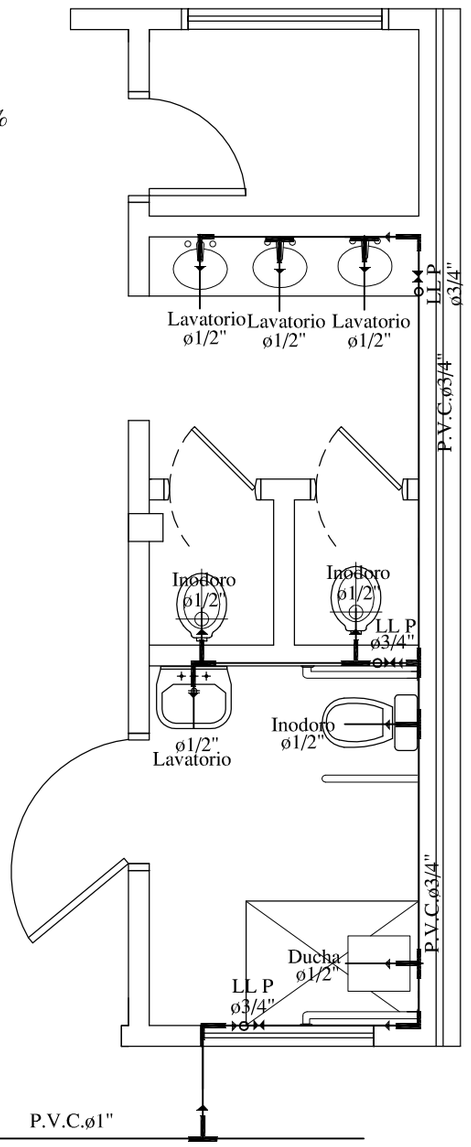

Planta instalacion agua corriente esc. 1:50

Observación: El caño de PVC Ø¾ de los lavatorios, deben estar a 20cm del zócalo.

MINISTERIO DE EDUCACION Y CULTURA

DIRECCION DE INFRAESTRUCTURA

EQUIPO TÉCNICO DE INFRAESTRUCTURA

autualizado a 19 de marzo 2014

Proyecto	Aula Tipo - Pre-Escolar 7.20 x 7.20 con S.S.H.H.	15
	INSTALACIÓN CLOACAL Y DE AGUA CORRIENTE	