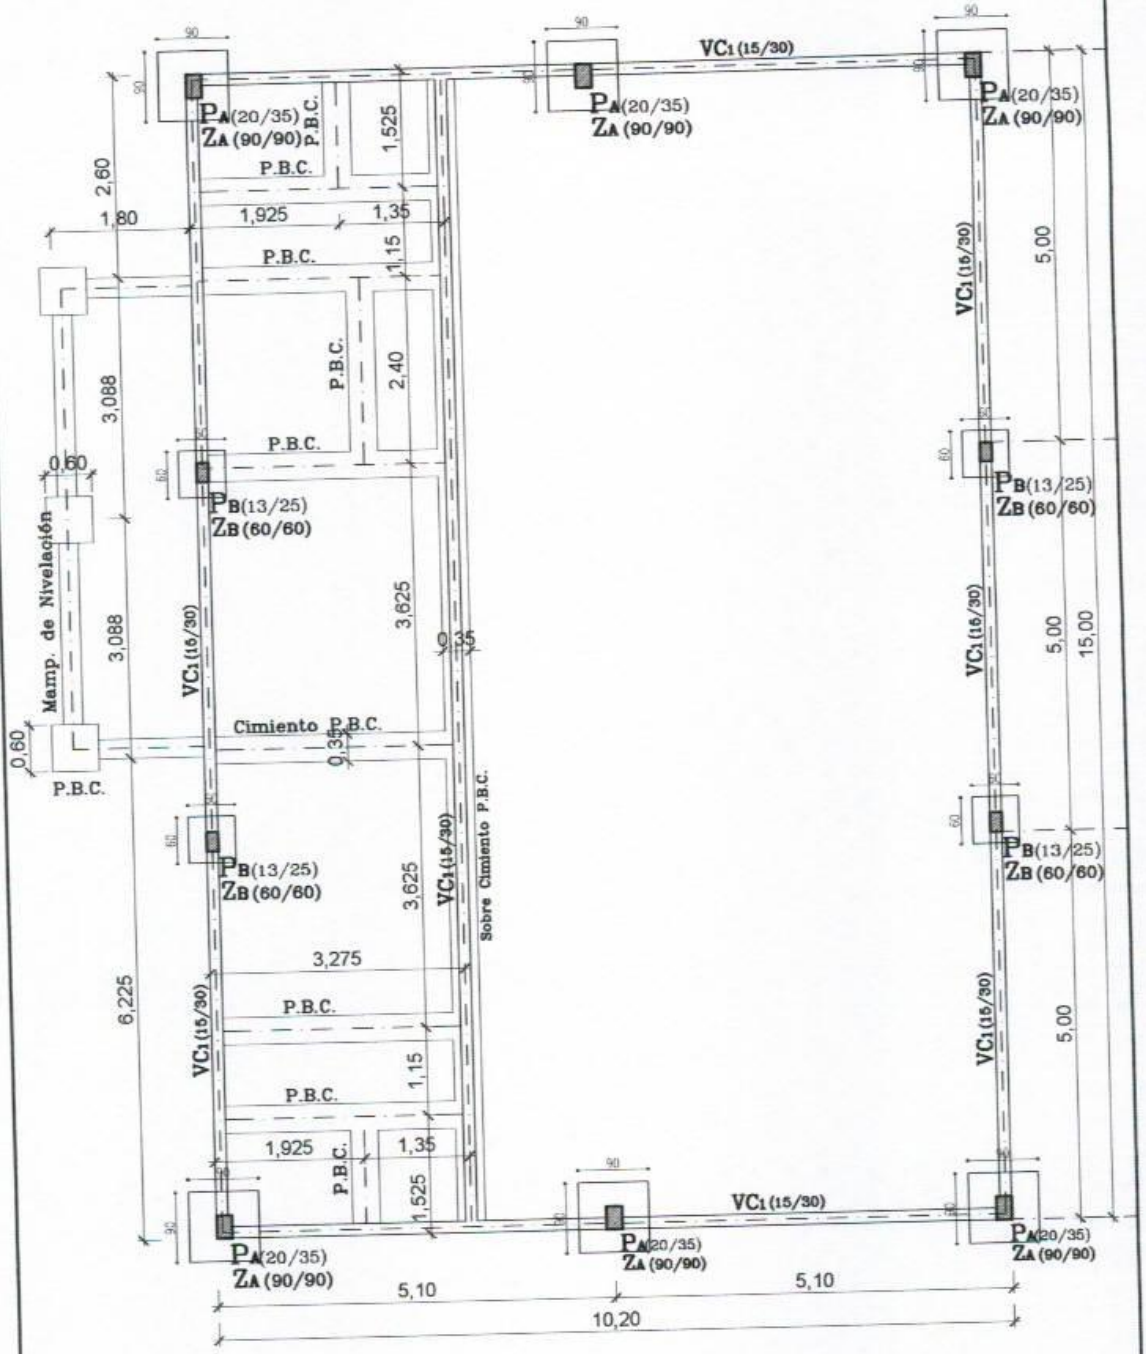

PLANO DE FUNDACIÓN
Esc. 1/75

PROYECTO: ESCUELA MUNICIPAL DE DANZA			lámina 05
UBICACIÓN: CARONAY – ALTO VERÁ	FECHA: 18/04/2016	ARQ. PORFIRIO VÁZQUEZ PROYECTISTA	
LÁMINA: PLANO DE FUNDACIÓN	ESCALA: 1/75		

DATOS TÉCNICOS-ZAPATAS

Dosaje del Hormigón 1:3:3
fck: 150kg/cm2 (Hormigón)
fyd: 4.200kg/cm2 (Acero)

Tensión Admisible adoptada: 25t/m2
Cota Mínima de Fundación: -1,00m

DETALLE DE ZAPATA

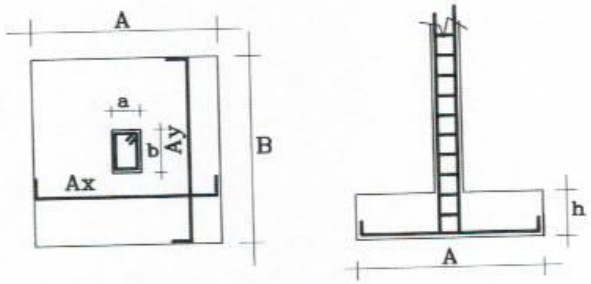

DETALLE DE V.C. Inferior. (15/30)

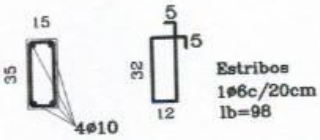

Estribos
1ø6c/20cm
lb=98

DETALLE DE V.C. Sup. (15/25)

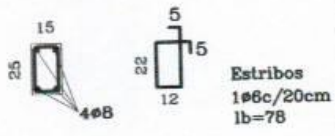

Estribos
1ø6c/20cm
lb=78

CUADRO DE DIMENSIONES DE ZAPATAS

Zapatas	Dimensiones (cm)					Armadura		COTA
	A	B	a	b	h	Ax	Ay	
Z_A	90	90	20	35	45	7ø8c/15cm	7ø8c/15cm	-1,00
Z_B	60	60	15	25	45	5ø8c/15cm	5ø8c/15cm	-1,00

DETALLE DE PILARES 20/35

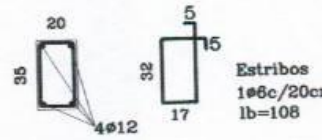

Estribos
1ø6c/20cm
lb=108

DETALLE DE VIGA RETICULADA (20/40)

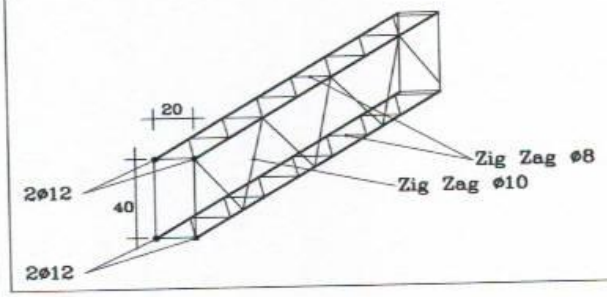

DETALLE DE PILARES 15/25

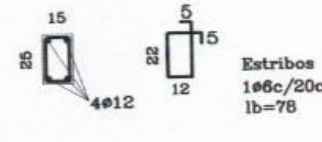

Estribos
1ø6c/20cm
lb=78

PROYECTO: ESCUELA MUNICIPAL DE DANZA		ARQ. PORFIRIO VAZQUEZ PROYECTISTA	Lámina 06
UBICACIÓN: CARONAY – ALTO VERÁ	FECHA: 18/04/2016		
LÁMINA: H°A° – DETALLES	ESCALA:		

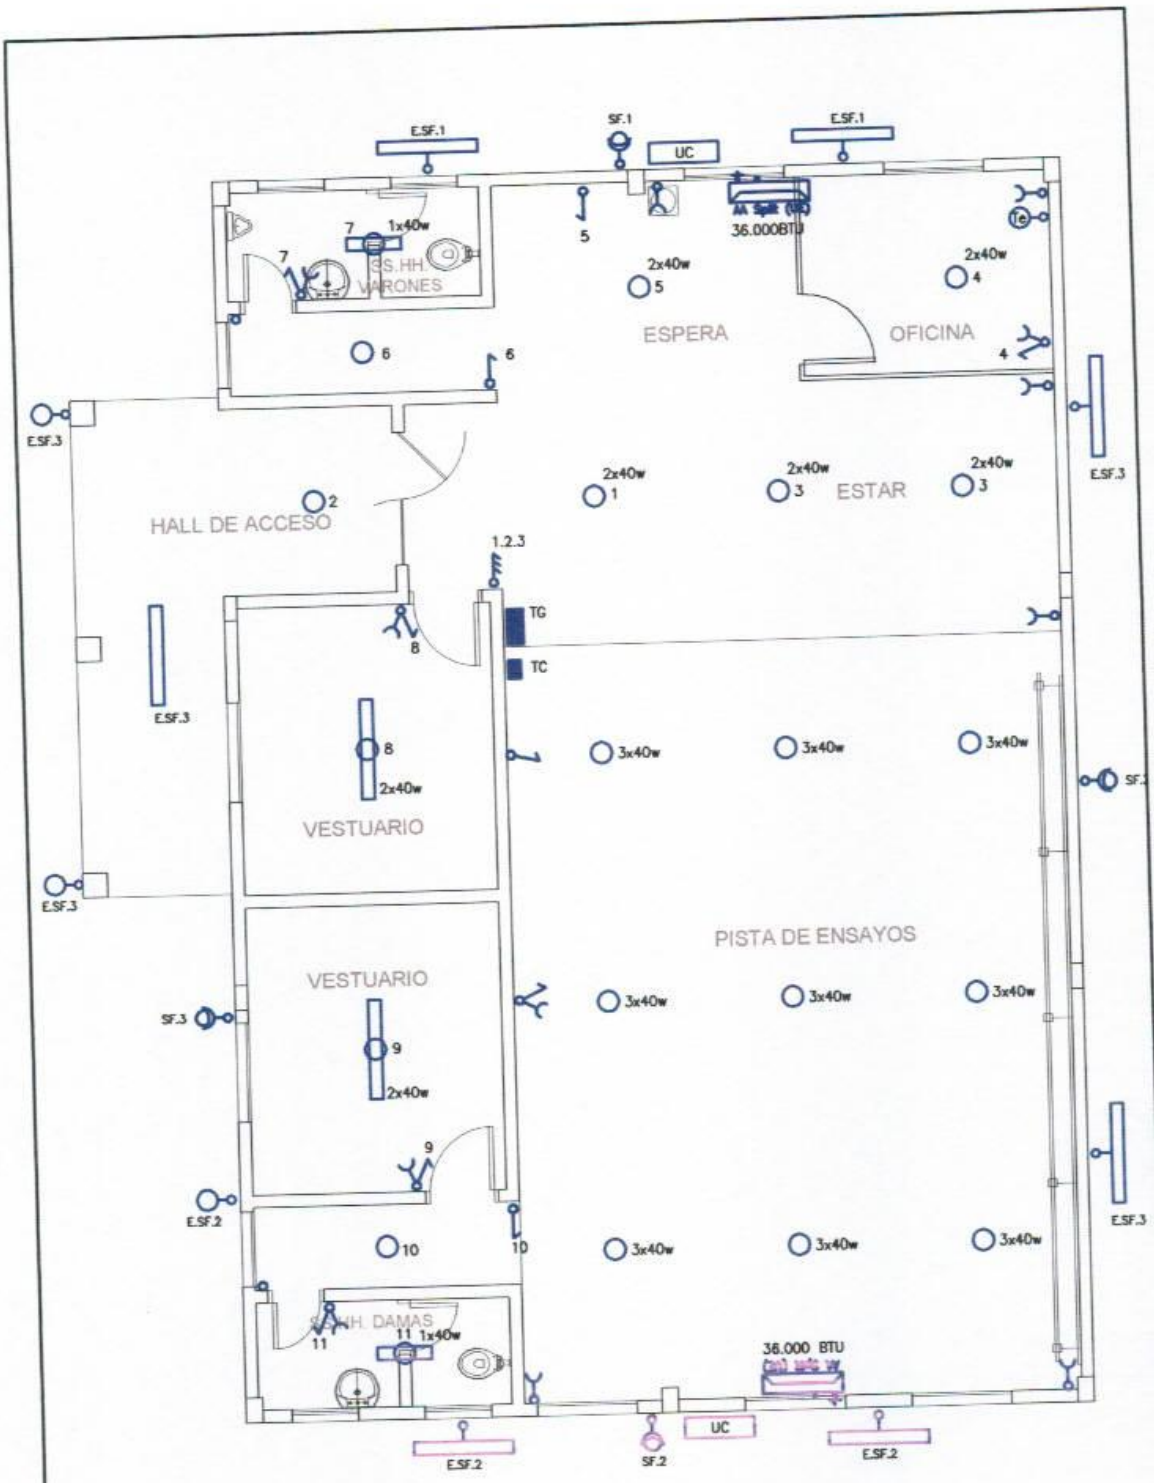

ESQUEMA ELÉCTRICO
Esc. 1/75

PROYECTO: ESCUELA MUNICIPAL DE DANZA		ARQ. PORFIRIO VAZQUEZ PROYECTISTA	Lámina 07
UBICACIÓN: CARONAY – ALTO VERÁ	FECHA: 18/04/2016		
LÁMINA: ESQUEMA ELÉCTRICO	ESCALA: 1/75		

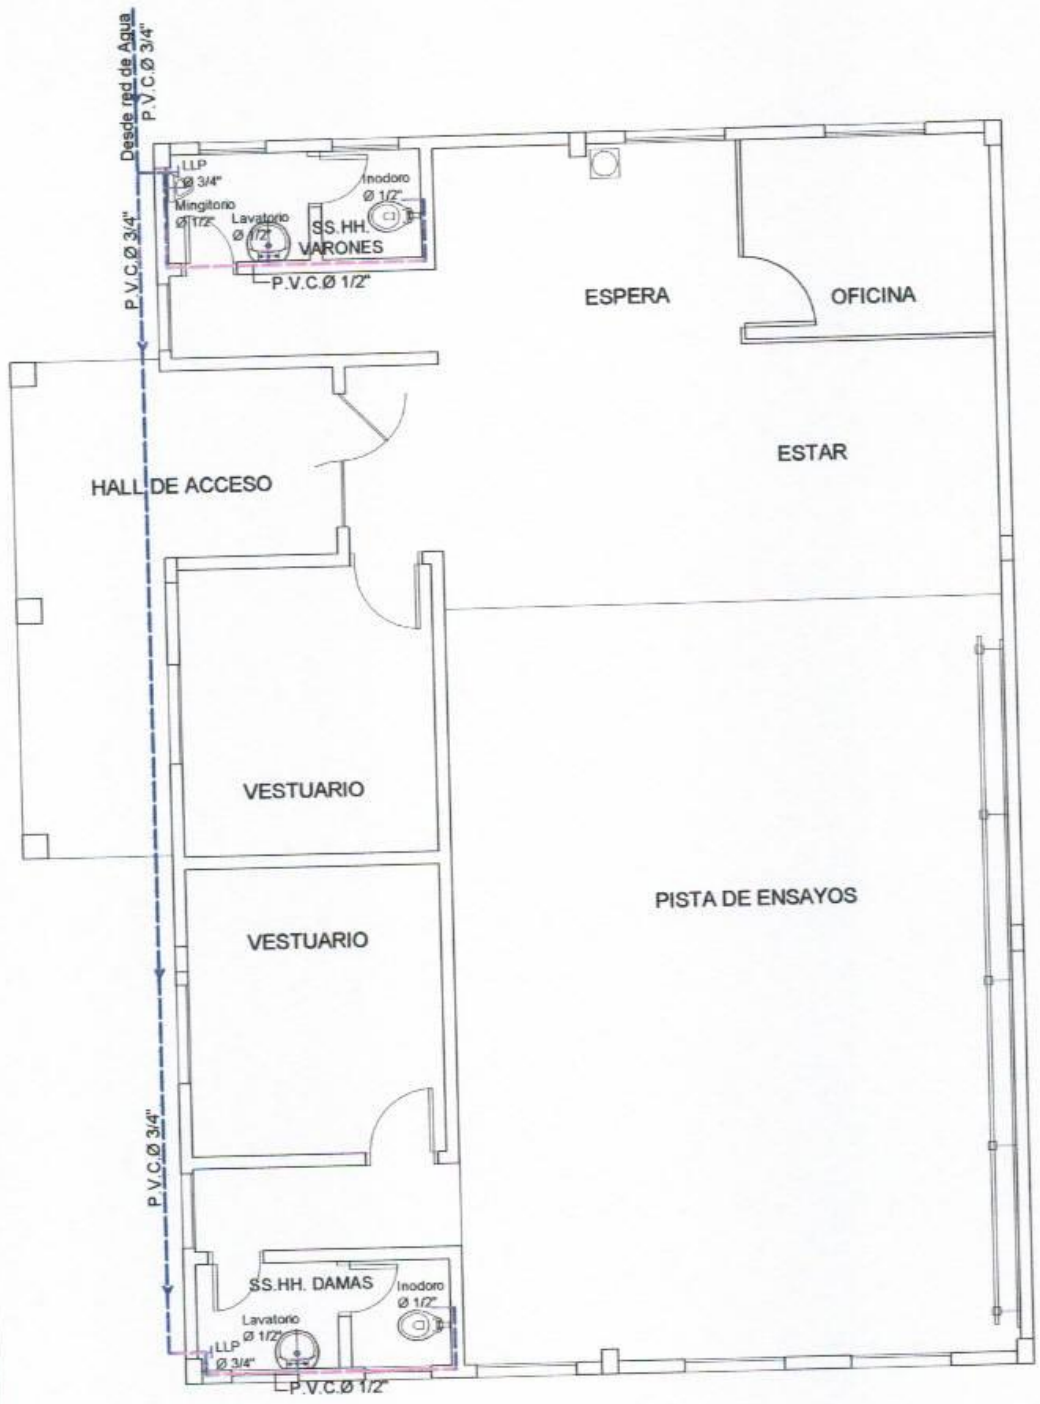

AGUA CORRIENTE
Esc. 1/75

PROYECTO: ESCUELA MUNICIPAL DE DANZA		ARQ. PORFIRIO VÁZQUEZ PROYECTISTA	Lámina 08
UBICACIÓN: CARONAY – ALTO VERÁ	FECHA: 18/04/2016		
LÁMINA: AGUA CORRIENTE	ESCALA: 1/75		

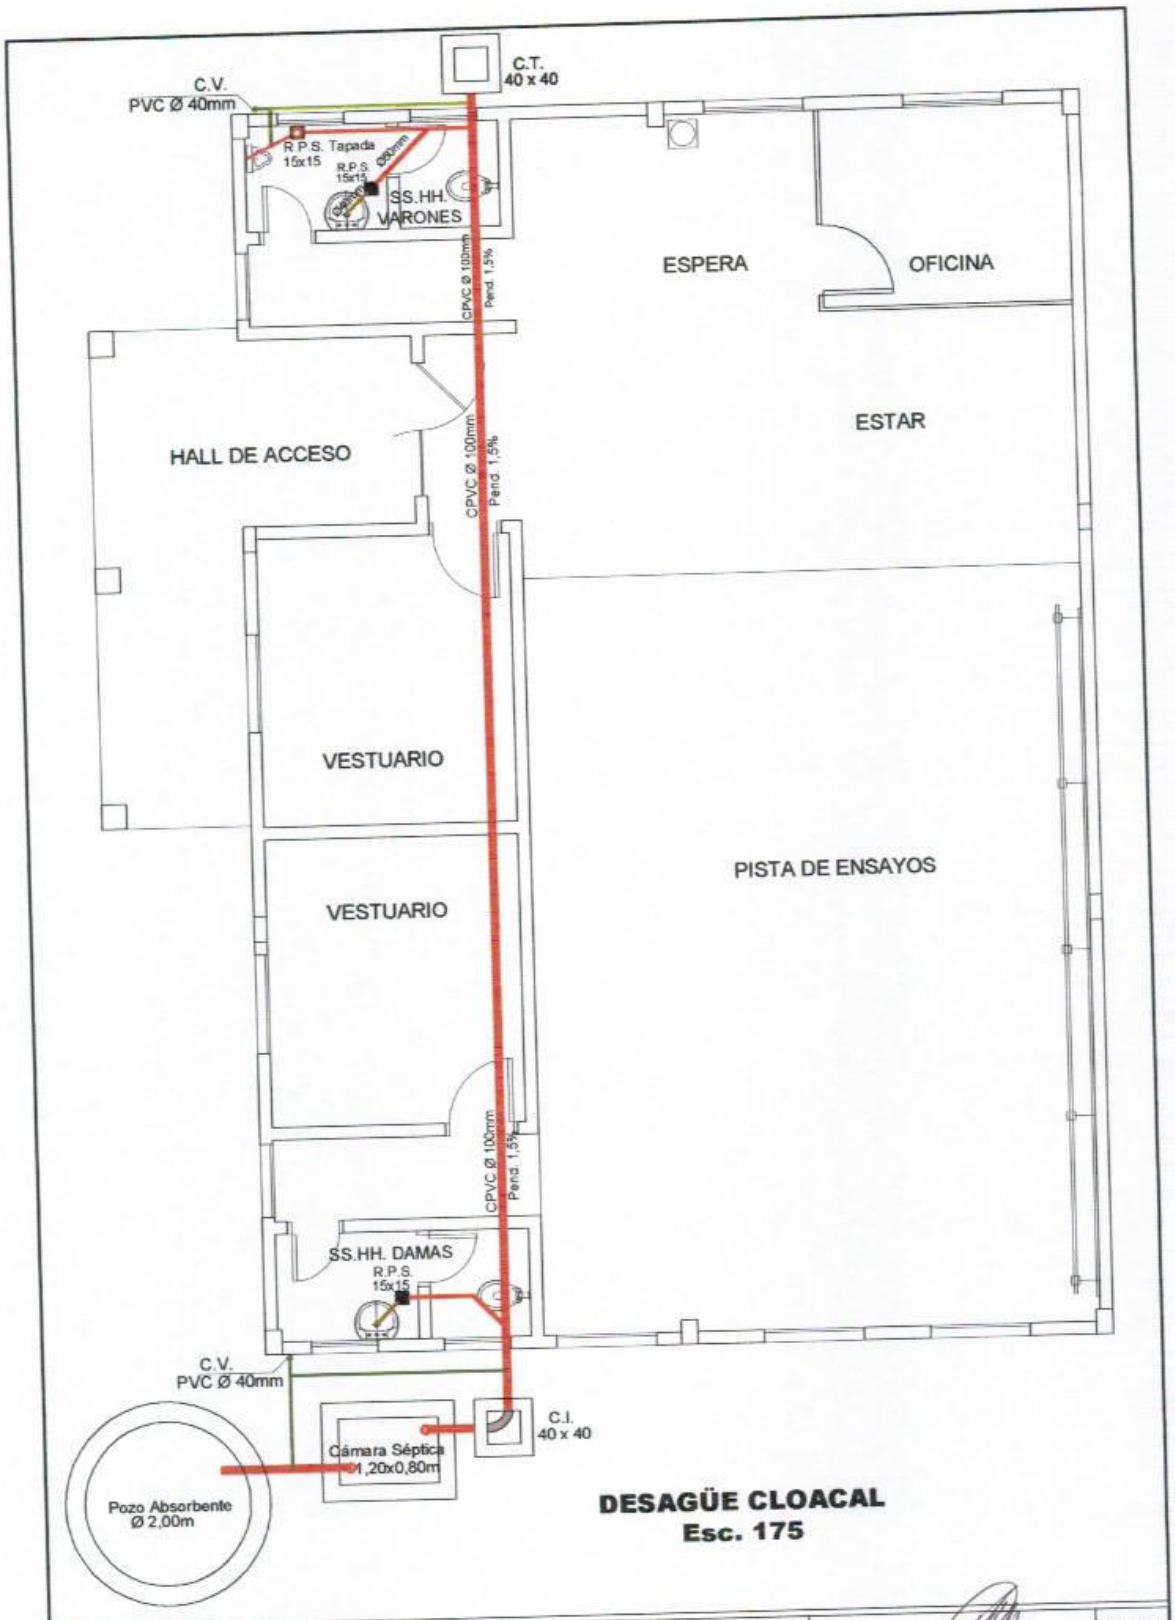

DESAGÜE CLOACAL
Esc. 175

PROYECTO: ESCUELA MUNICIPAL DE DANZA		Lámina
UBICACIÓN: CARONAY – ALTO VERÁ	FECHA: 18/04/2016	09
LÁMINA: DESAGÜE CLOACAL	ESCALA: 1/75	

ARQ. PORFIRIO VAZQUEZ
PROYECTISTA

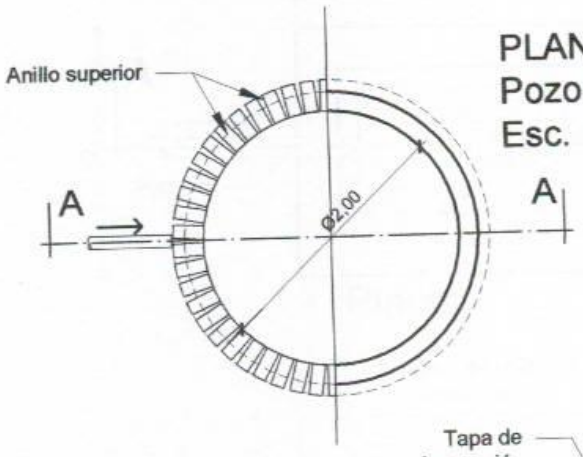

PLANTA
Pozo Absorbente
Esc. 1/50

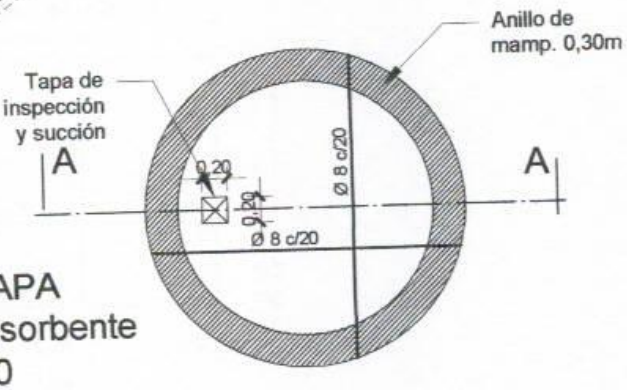

LOSA TAPA
Pozo Absorbente
Esc. 1/50

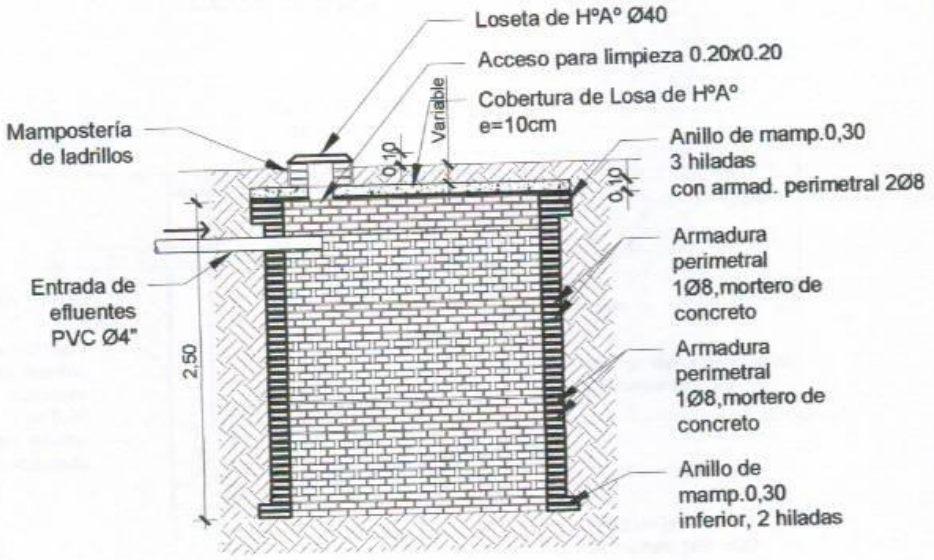

Corte A-A

PROYECTO: ESCUELA MUNICIPAL DE DANZA			Lámina
UBICACIÓN: CARONAY – ALTO VERÁ	FECHA: 18/04/2016	ARQ. PEREIRA VÁZQUEZ PROYECTISTA	10
LÁMINA: POZO ABSORBENTE	ESCALA: 1/50		

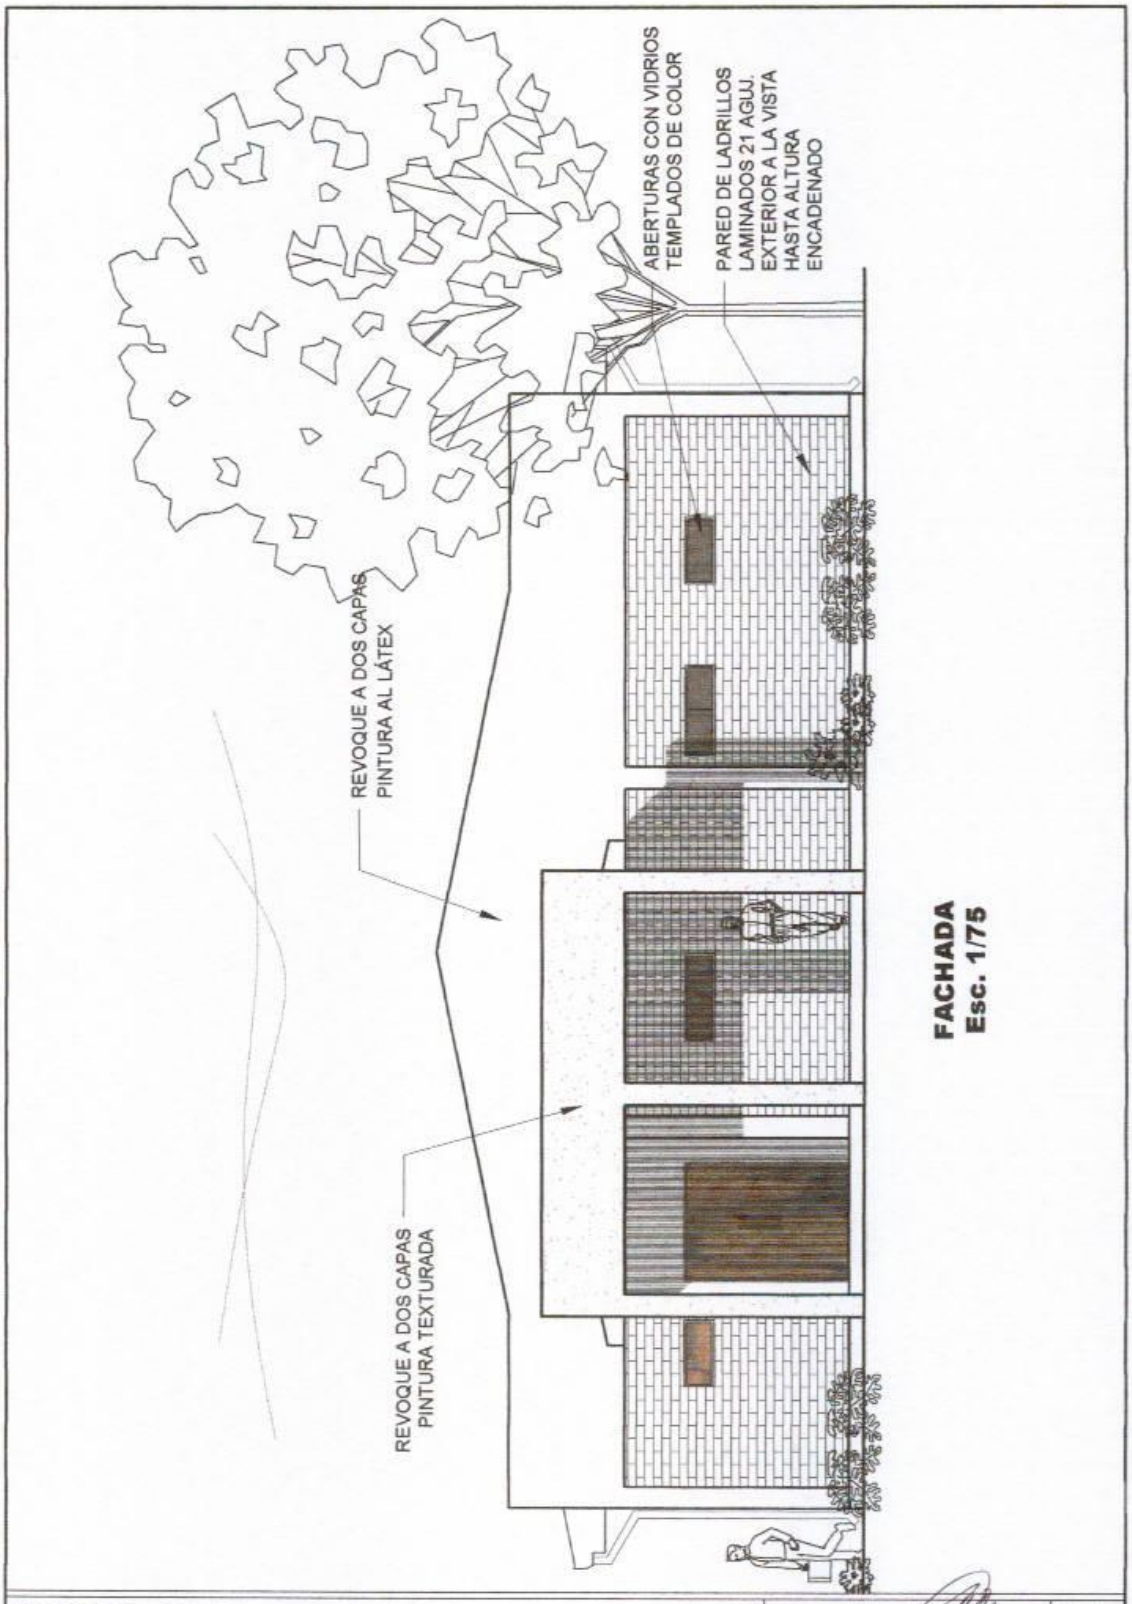

PROYECTO: ESCUELA MUNICIPAL DE DANZA		Lámina 04
UBICACIÓN: CARONAY – ALTO VERÁ	FECHA: 18/04/2016	
LÁMINA: FACHADA PRINCIPAL	ESCALA: 1/75	

ARQ. PORFIRIO VAZQUEZ
PROYECTISTA

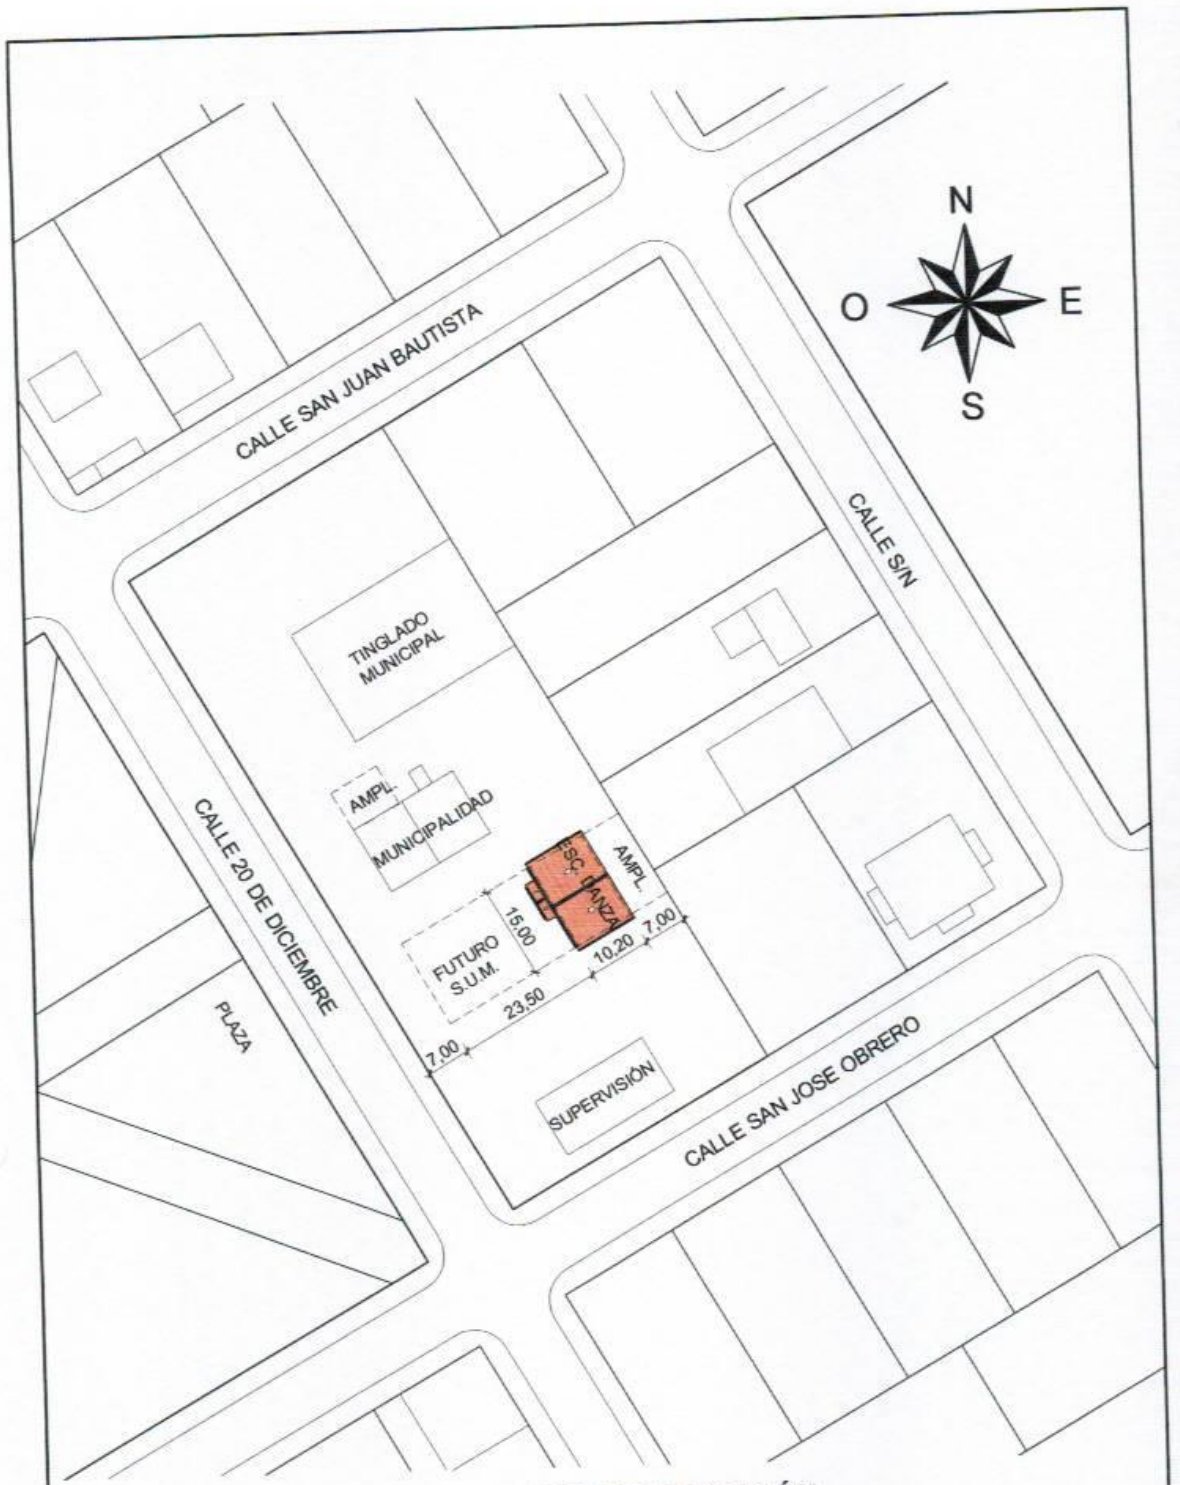

PLANO DE UBICACIÓN
Esc. 1/1000

PROYECTO: ESCUELA MUNICIPAL DE DANZA		ARQ. PORFIRIO VÁZQUEZ PROYECTISTA	Lámina 01
UBICACIÓN: CARONAY – ALTO VERÁ	FECHA: 18/04/2016		
LÁMINA: PLANO DE UBICACIÓN	ESCALA: 1/1000		

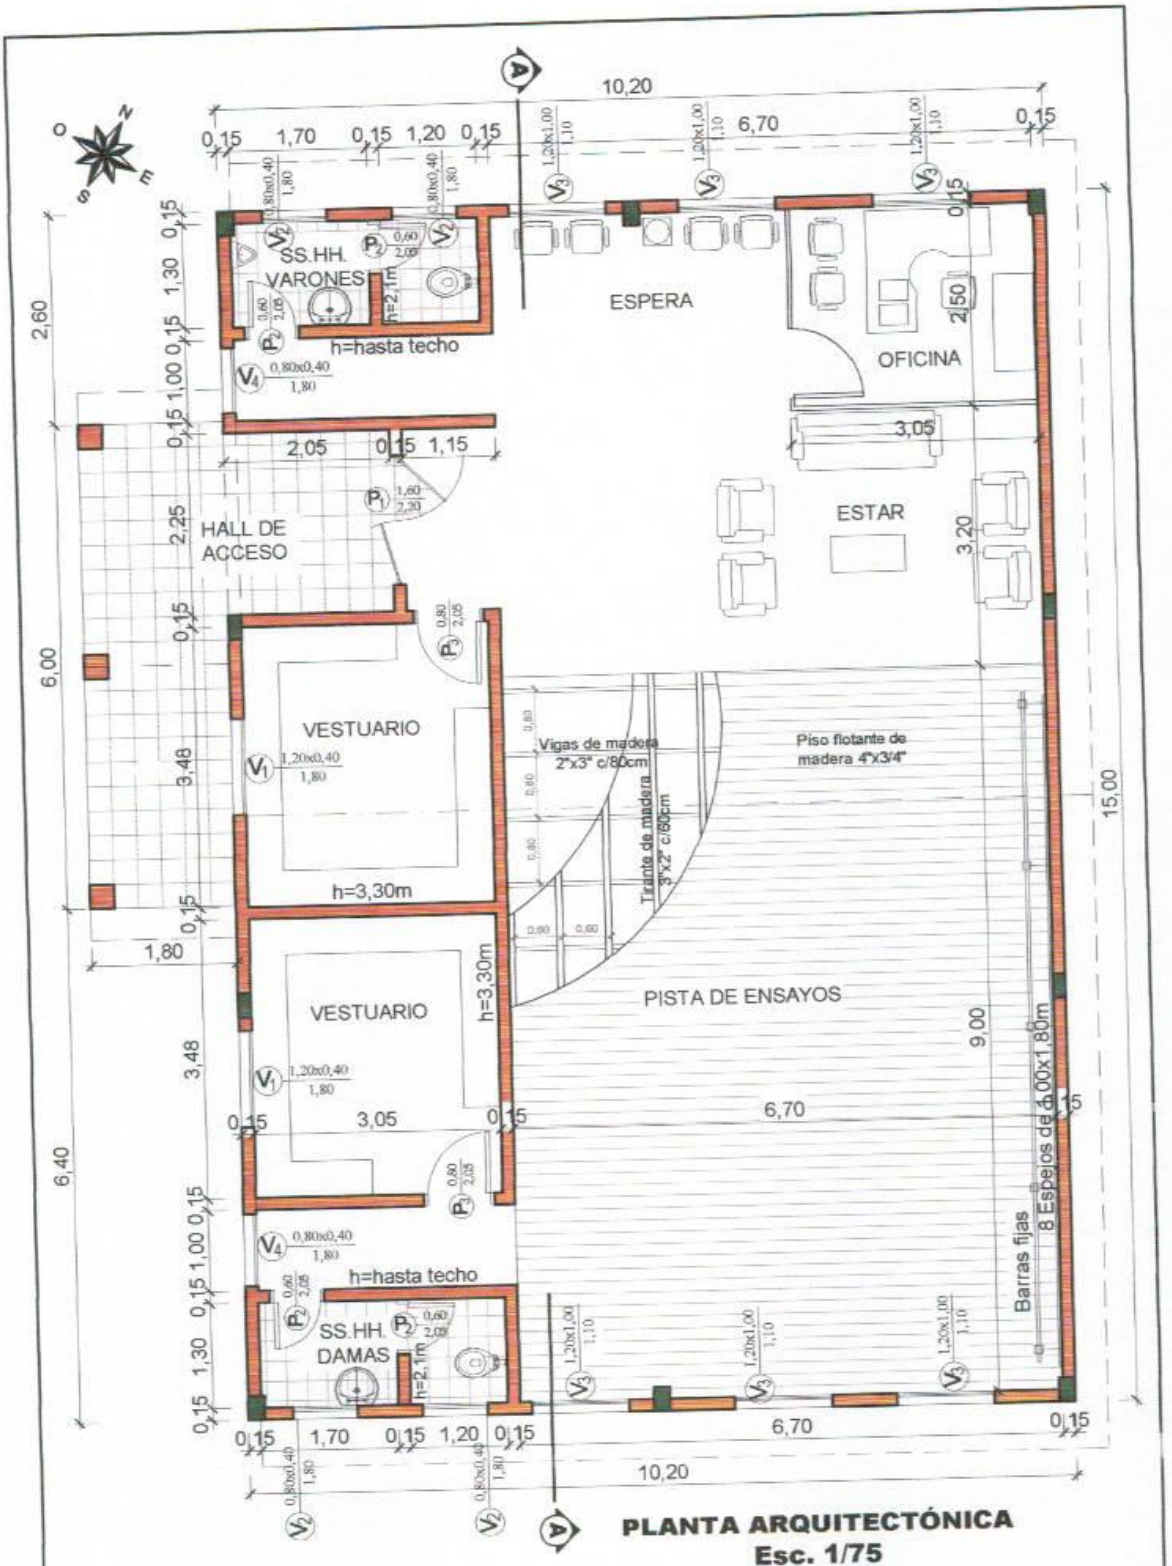

PLANTA ARQUITECTÓNICA
Esc. 1/75
Sup. 163,80m2

PROYECTO: ESCUELA MUNICIPAL DE DANZA		Lámina 02
UBICACIÓN: CARONAY – ALTO VERÁ	FECHA: 18/04/2016	
LÁMINA: PLANTA ARQUITECTÓNICA	ESCALA: 1/75	

ARQ. CORRADO VÁZQUEZ
PROYECTISTA

PROYECTO: ESCUELA MUNICIPAL DE DANZA

UBICACIÓN: CARONAY – ALTO VERÁ

FECHA: 18/04/2016

ESCALA: 1/75

LÁMINA: CORTE A–A

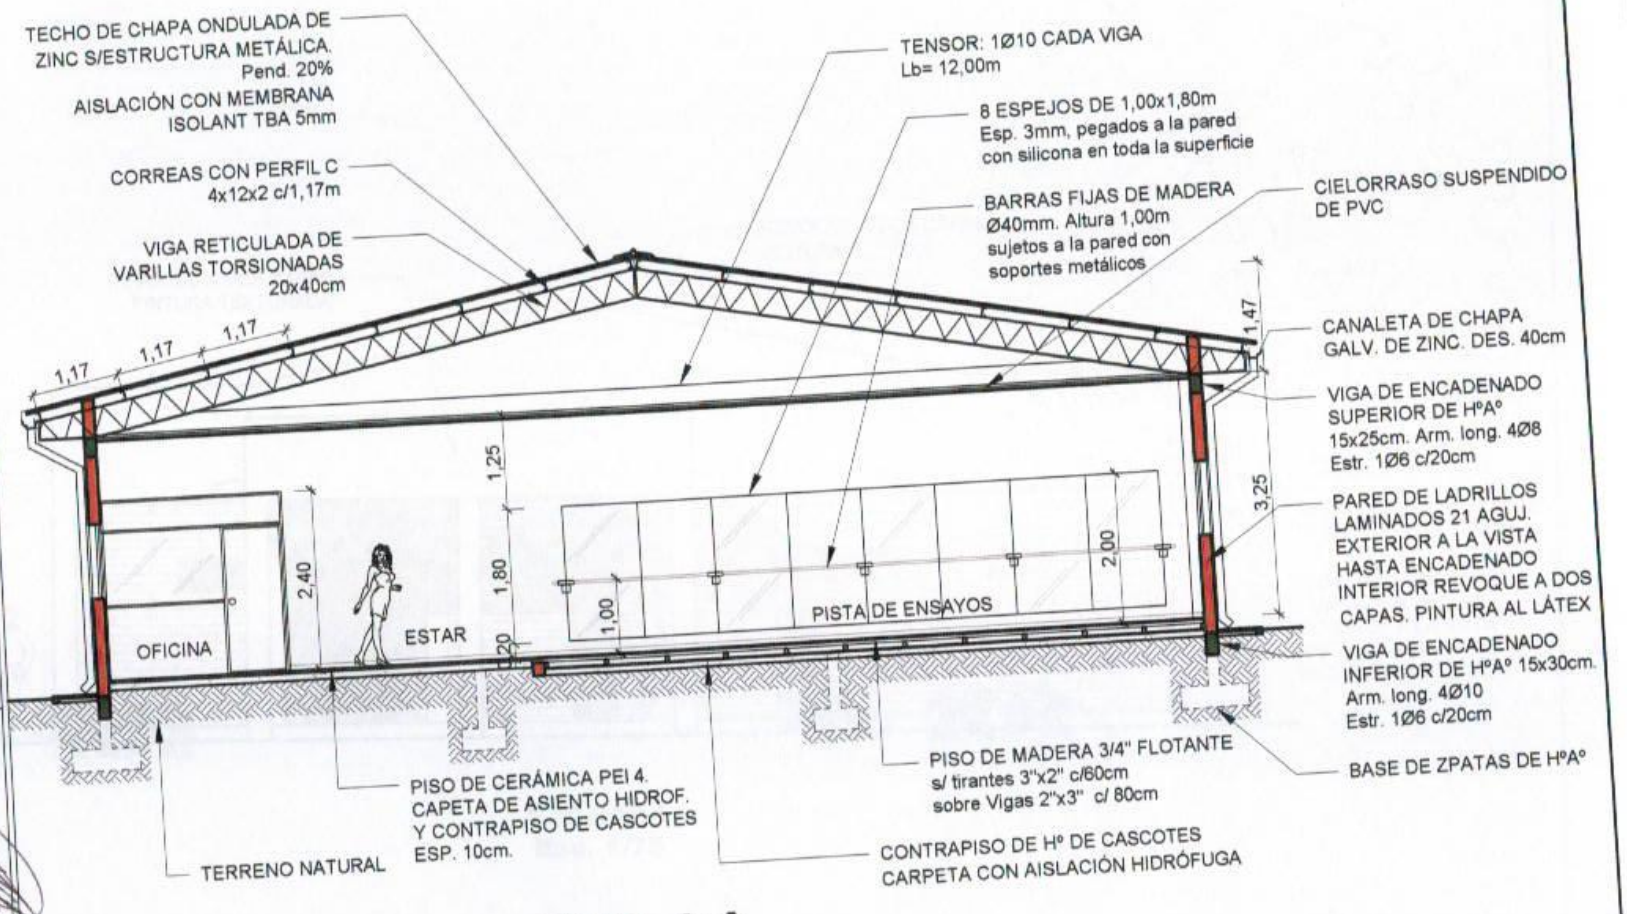

CORTE A - A
Esc. 1/75

ARQ. PORFIRIO VÁZQUEZ
PROYECTISTA

Lámina 03