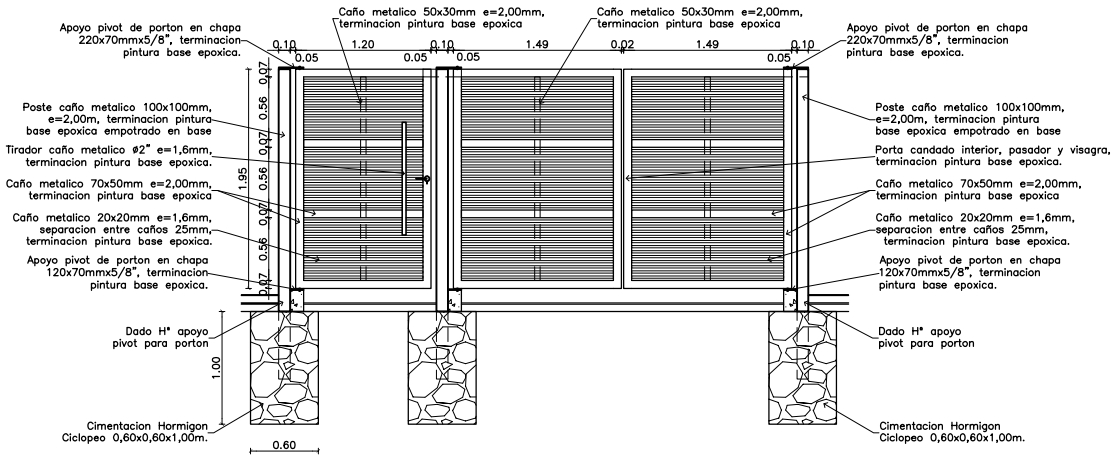

VISTA FRONTAL

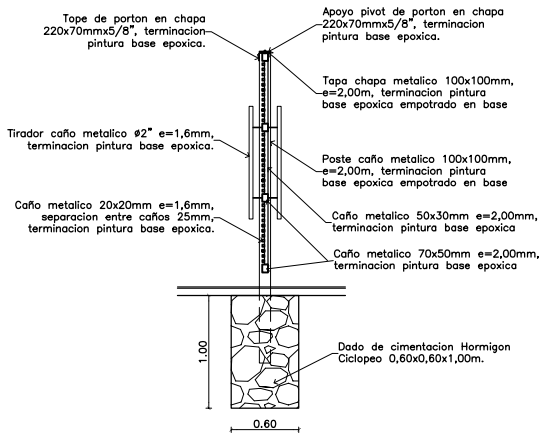

CORTE B–B

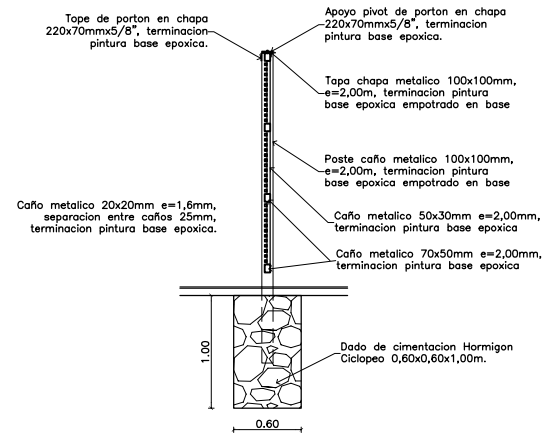

CORTE C–C

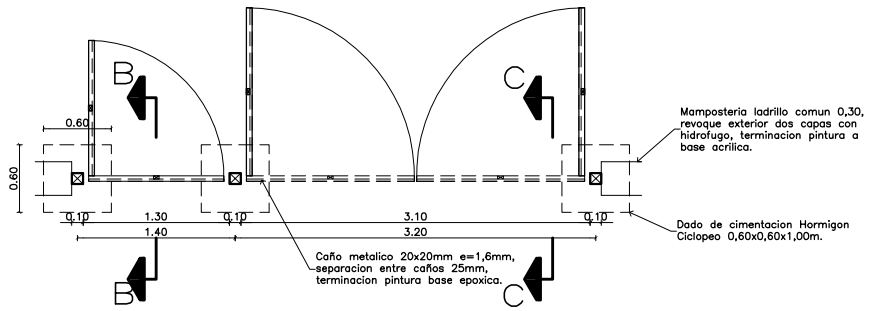

PLANTA

PORTON PEATONAL–VEHICULAR

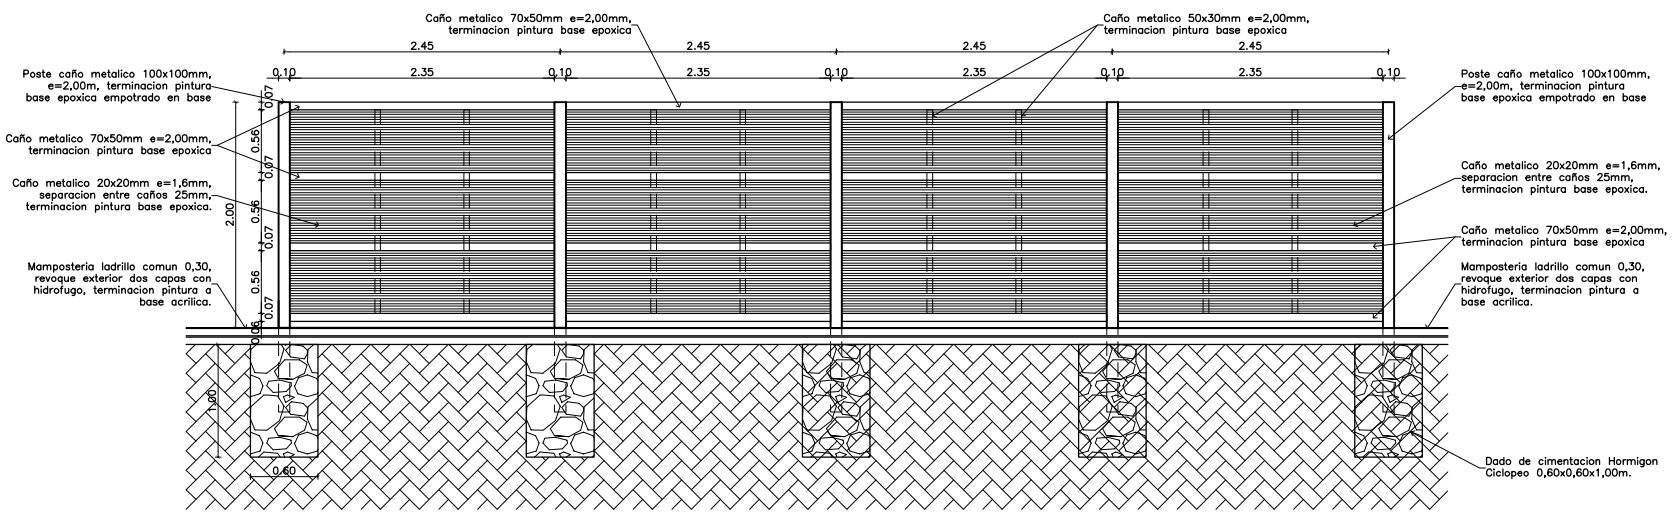

VISTA FRONTAL

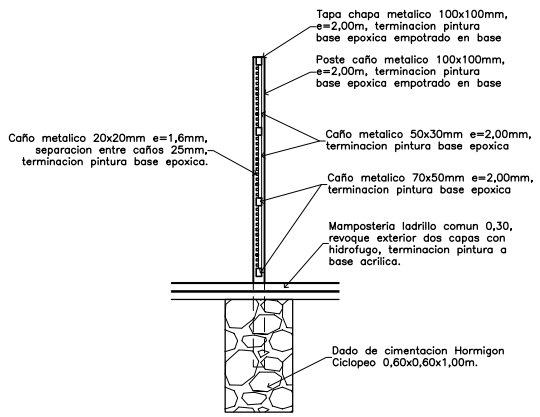

CORTE A–A

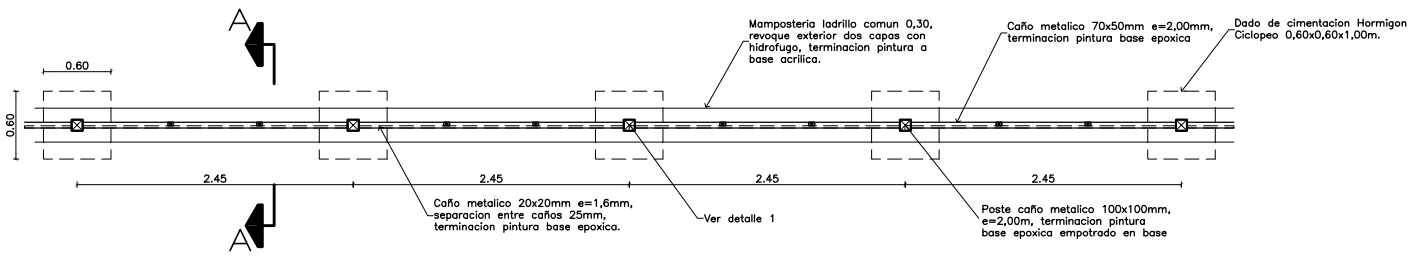

PLANTA

REJAS DE SEGURIDAD

FECHA	Nro.	MODIFICACION	VERIFICADO	APROBADO

PODER JUDICIAL
CORTE SUPREMA DE JUSTICIA
DIRECCION DE INFRAESTRUCTURA FISICA

OBRA: JUZGADO DE PAZ VALENZUELA
UBICACION: CIRCUNSCRIPCION DE CORDILLERA
PLANO: DETALLES

PLANO N° 10

PROYECTO	ESCALA	DIBUJO	FECHA
DEPARTAMENTO DE OBRAS Y PROYECTOS	1/25	Arq. E.M.S.M	JULIO 2012