PLANO 01 - OFICINAS DIRECCION FINANCIERA UNVES

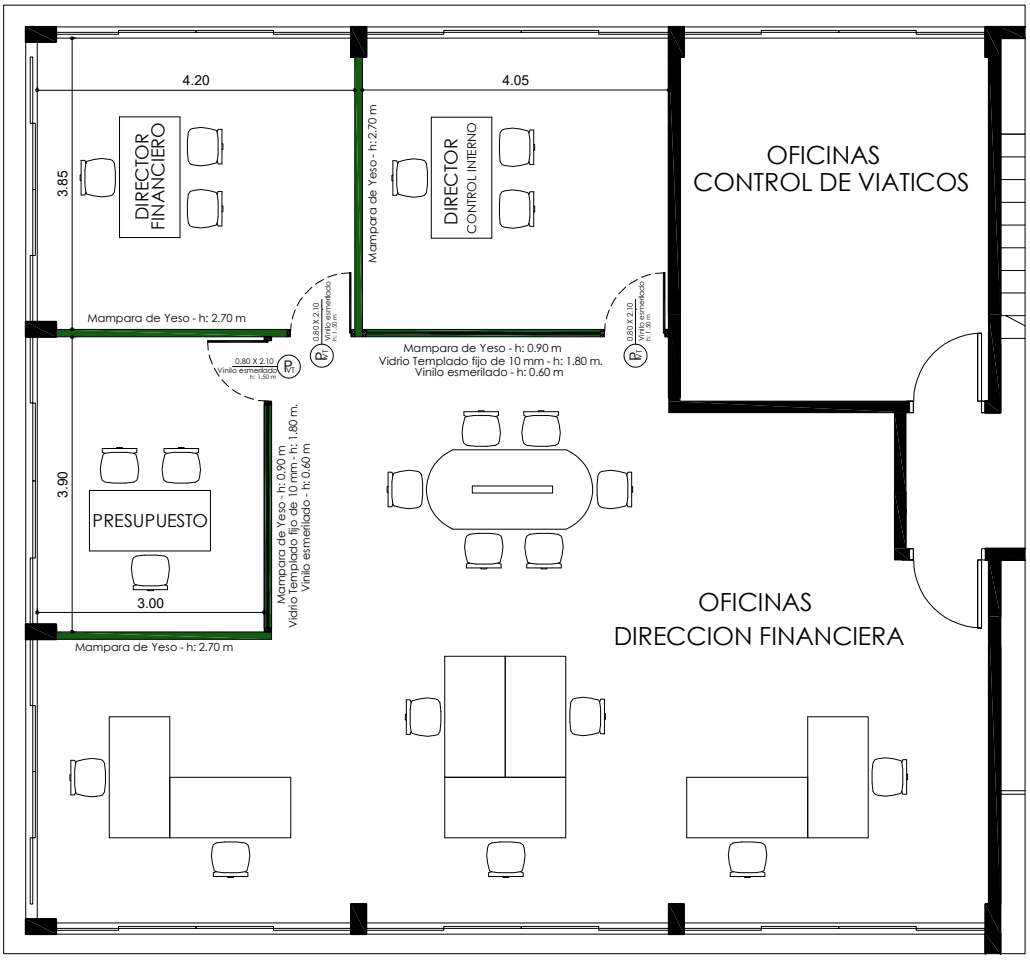

N PLANTA AQUITECTONICA

OFICINAS – DIRECCION FINANCIERA

UNIVERSIDAD NACIONAL DE VILLARRICA DEL ESPIRITU SANTO

UNIVERSIDAD NACIONAL DE VILLARRICA DEL ESPIRITU SANTO DIRECCIÓN GENERAL DE ADMINISTRACIÓN Y FINANZAS	LAMINA: PLANO DE UBICACION DE MAMPARAS DIVISORIAS PARA OFICINAS
EDIFICIO ADMINISTRATIVO - PRIMER PISO	ESCALA : 1 / 100 - A4

PLANO 02 - UBICACION AA

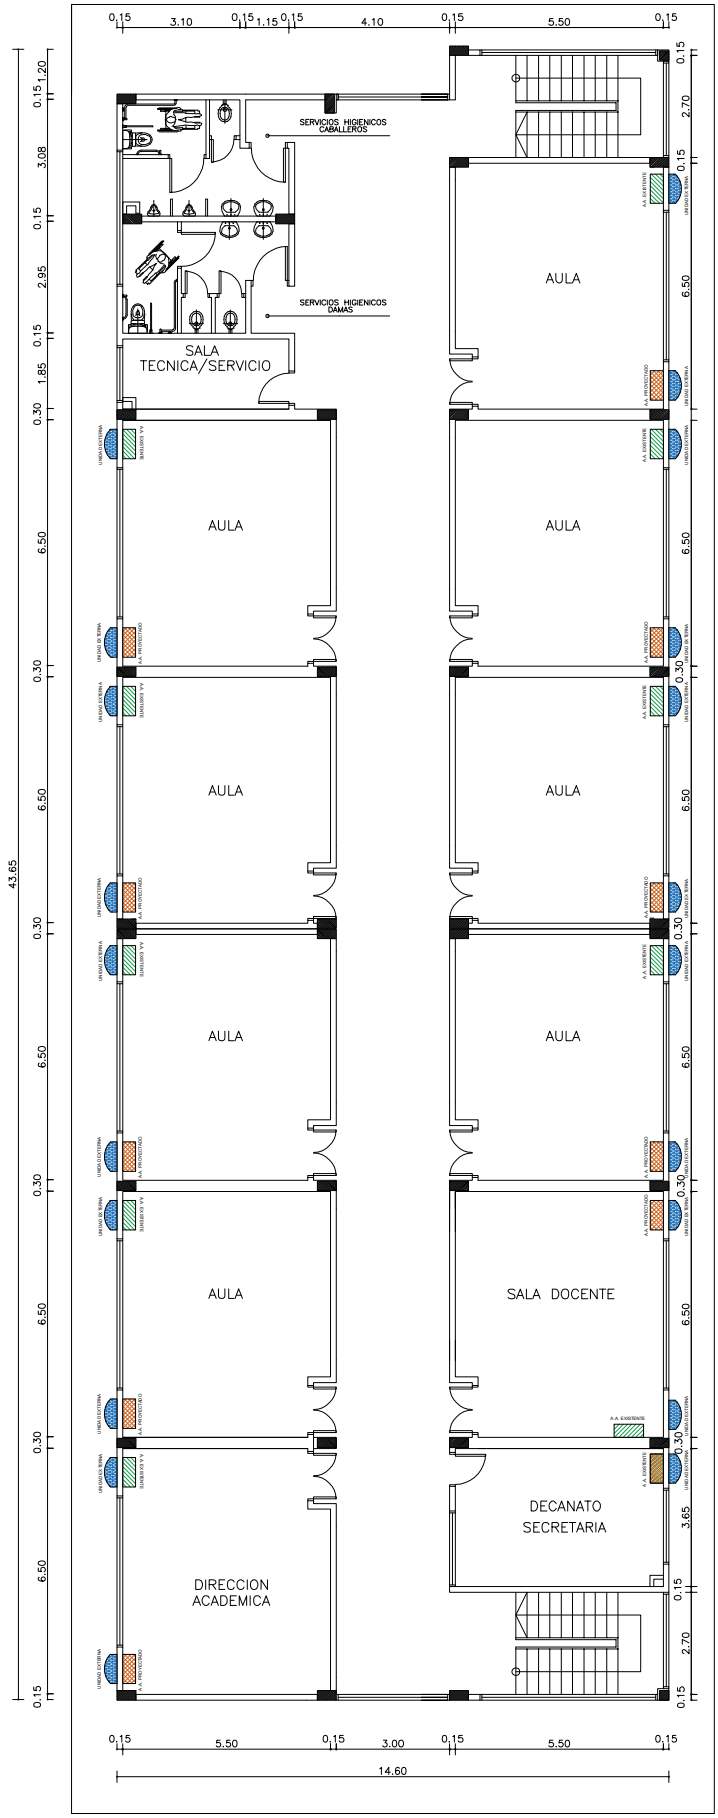

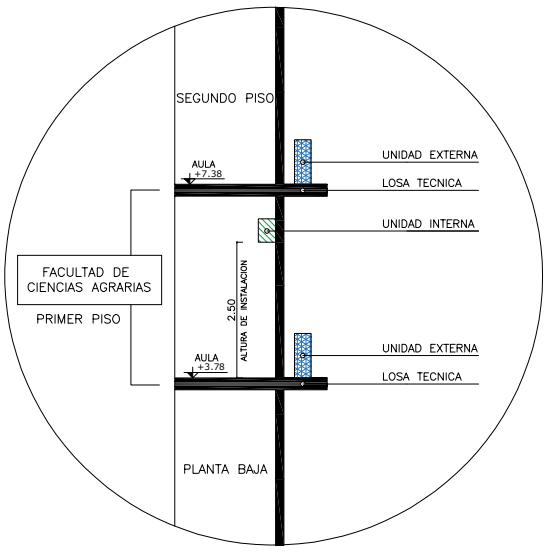

ESQUEMA DE INSTALACION A.A.

A.A. EXISTENTE

A.A. PROYECTADO

UNIDAD EXTERNA
UBICACIÓN SOBRE LOSA TECNICA Y/O POR PARED C/ SOPORTE

UNIVERSIDAD NACIONAL DE VILLARRICA DEL ESPIRITU SANTO FACULTAD DE CIENCIAS AGRARIAS	LAMINA: PLANO DE UBICACION DE INSTALACION DE A.A.
EDIFICIO ACADEMICO - PABELLON 1 - PRIMER PISO	ESCALA : 1 / 200 - A4