Referecias

1- Suelo Natural
2- Subrasante compactado
3- Colchón de tierra roja
4- Pavimento tipo empedrado
5- Cordón de Hº
6- Relleno Suelo de prestamo
7- Drenaje subterraneo vidim+triturada Ø50cm

PROYECTO EMPEDRADO - CALLE FULGENCIO YEGROS
PERFIL TRANSVERSAL APROXIMADO DEL PAVIMENTO

ESCALA 1/50

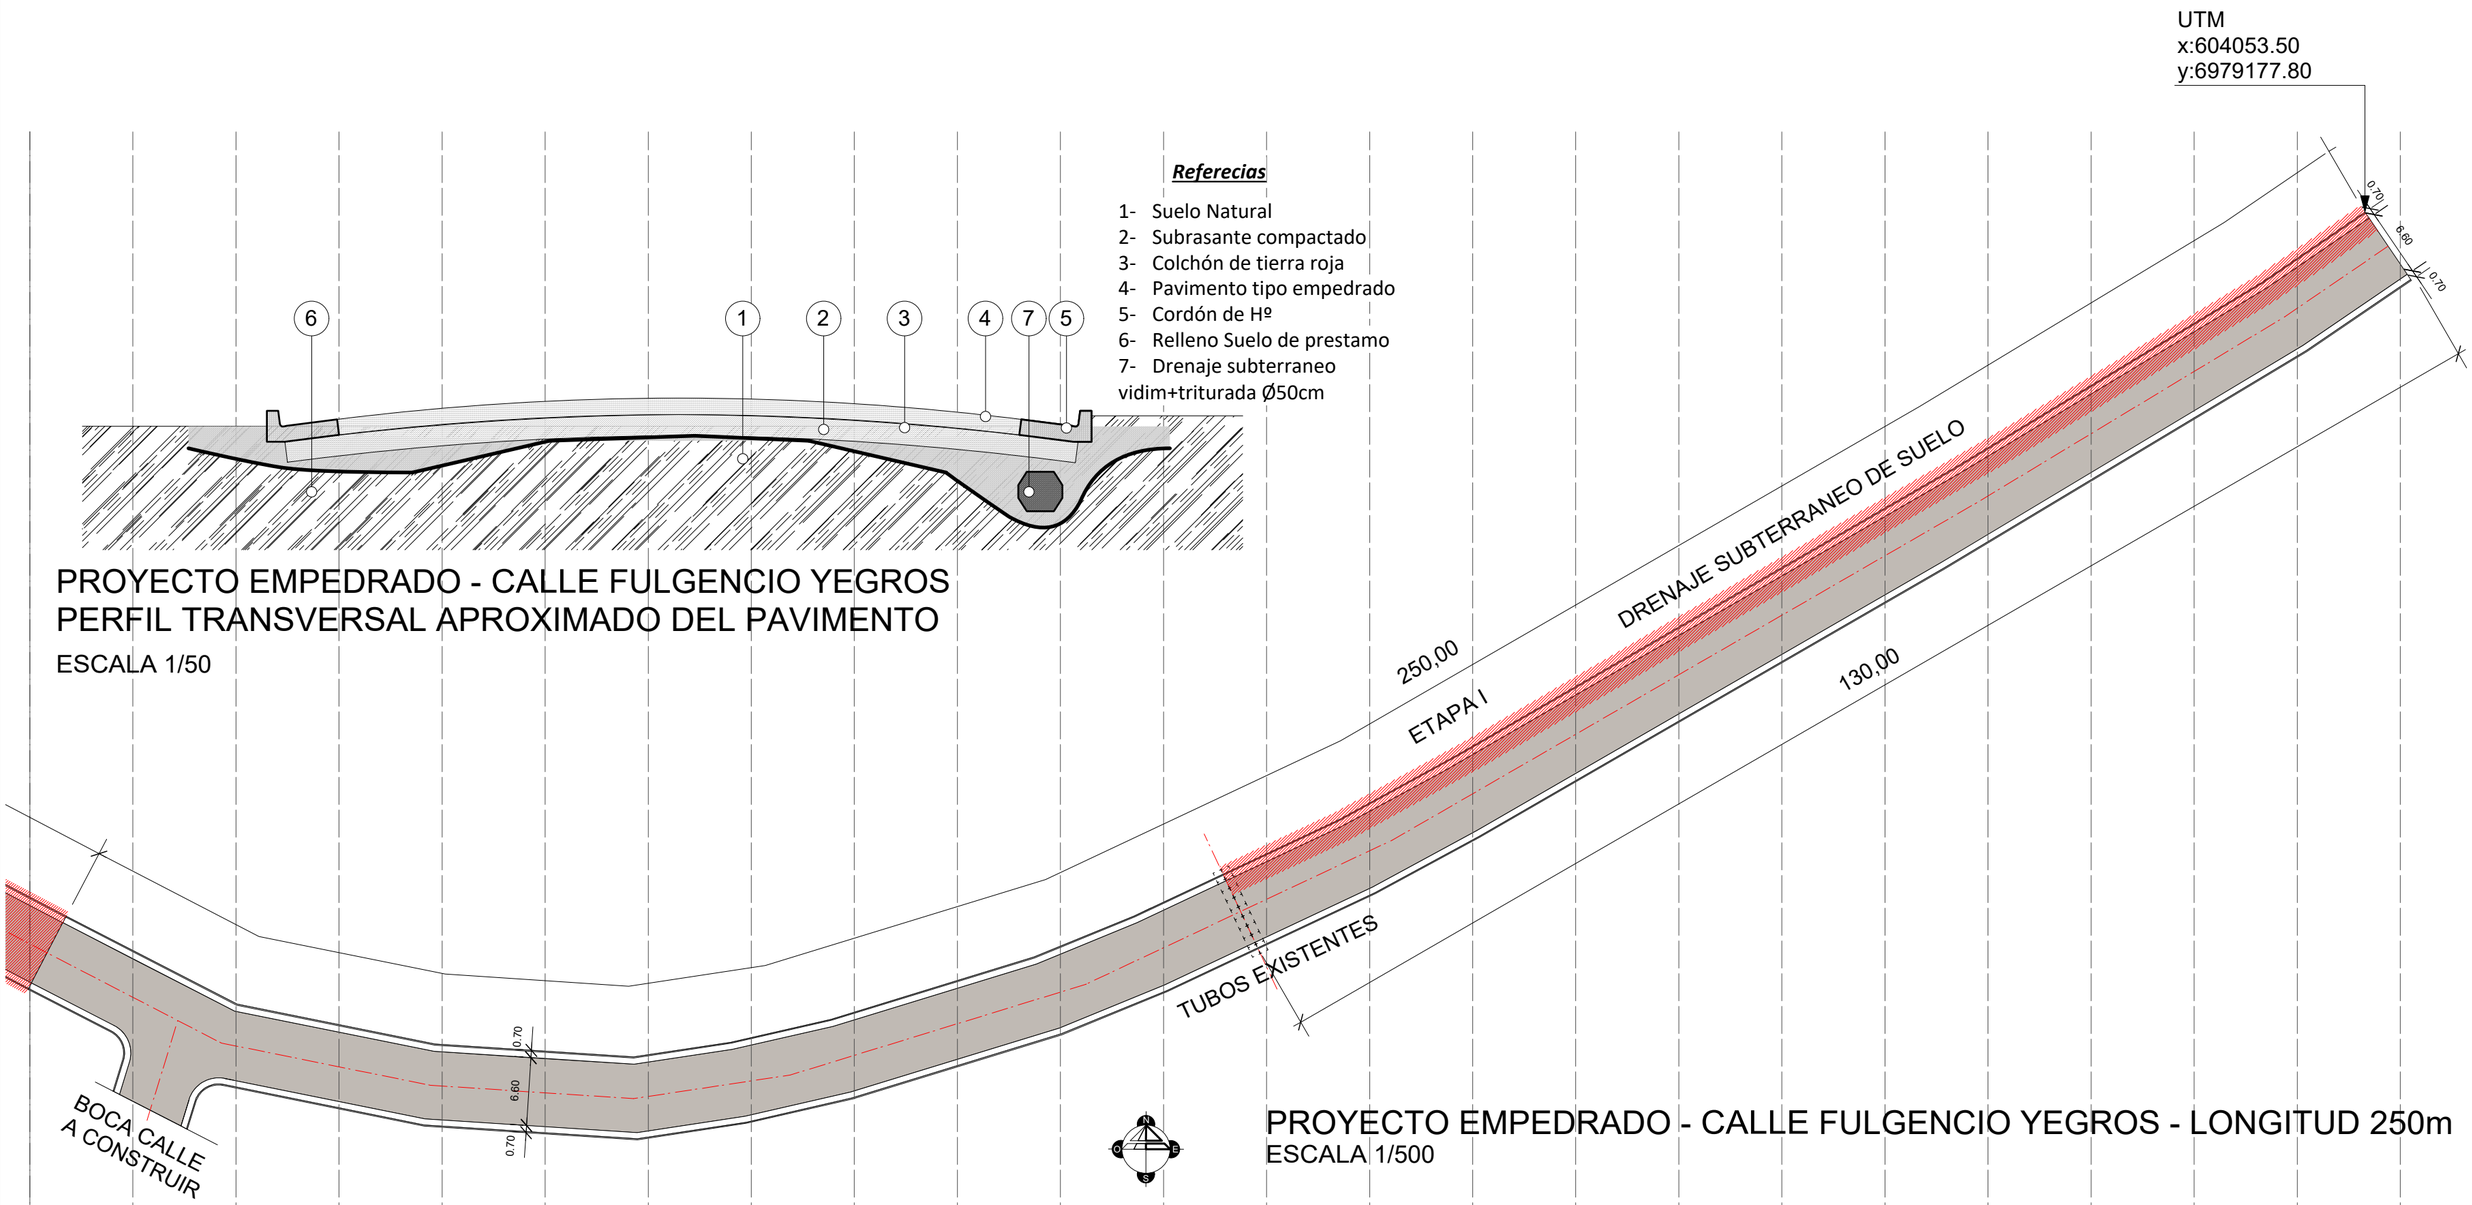

PROYECTO EMPEDRADO - CALLE FULGENCIO YEGROS - LONGITUD 250m

ESCALA 1/500

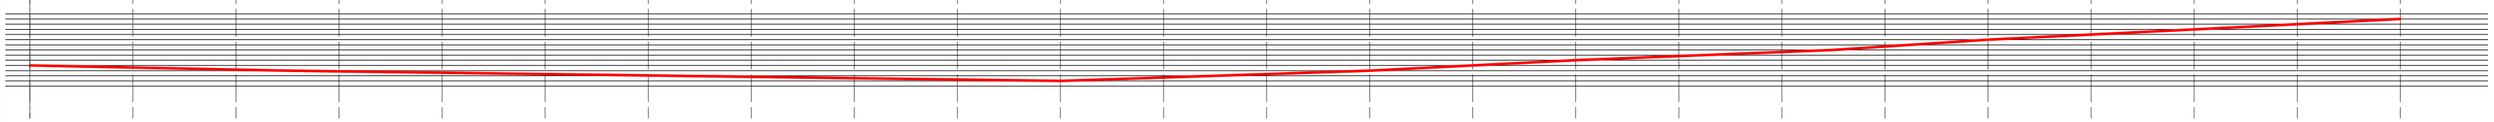

CALLE FULGENCIO YEGROS - PERFIL APROXIMADO DE ELEVACION

ESCALA 1/500

MUNICIPALIDAD DE SAN JUAN DEL PARANA

DEPARTAMENTO DE OBRA

PROYECTO VIALIDAD

MSc. ARQ. CESAR AQUINO
DIRECTOR DE OBRAS