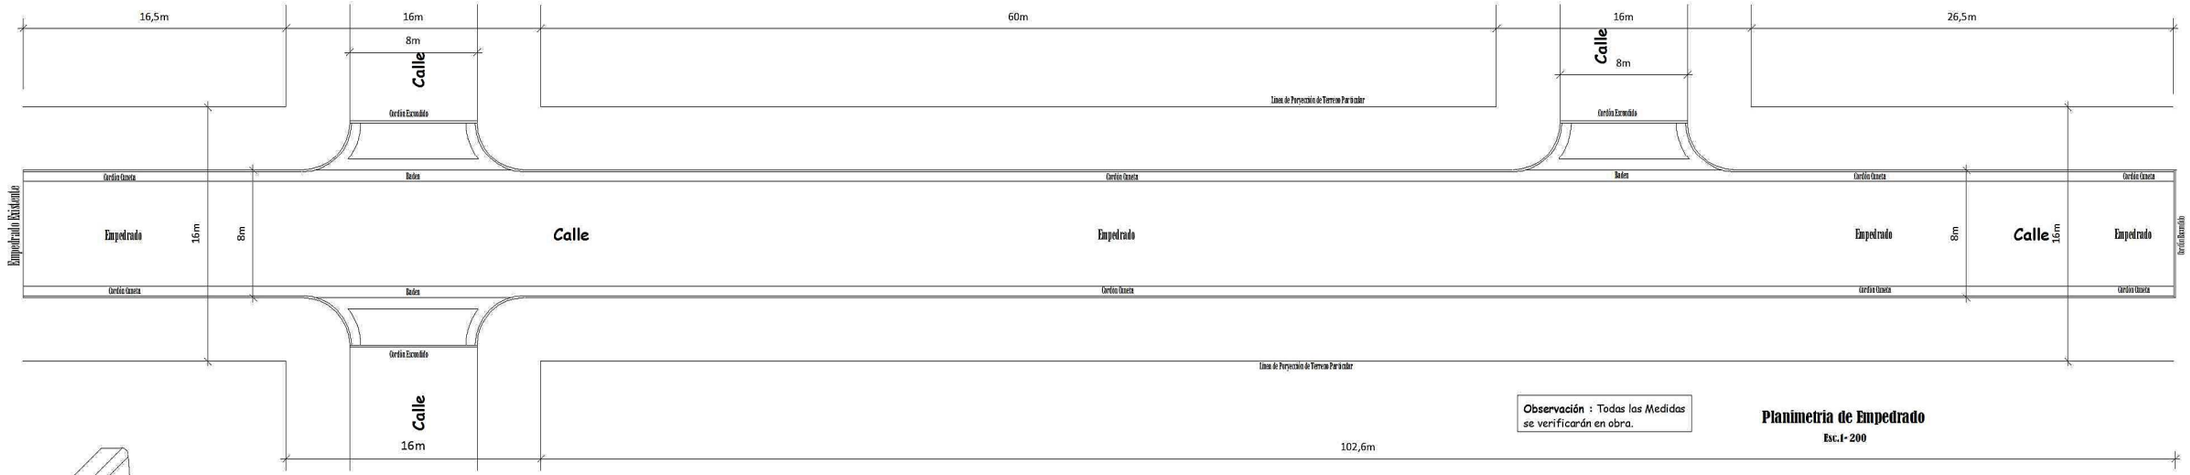

Observación : Todas las Medidas se verificarán en obra.

Planimetria de Empedrado

Esc.1- 200

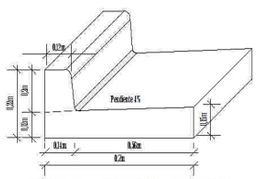

Detalle Cordon Cuneta de Hormigon

Esc. 1 - 15

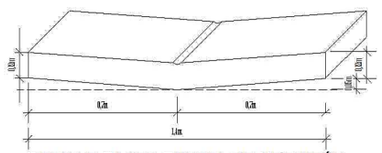

Detalle Baden Cuneta de Hormigón

Esc. 1 - 15

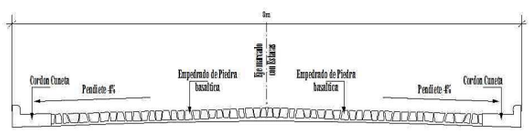

Seccion transversal Tipo

Esc. 1/50

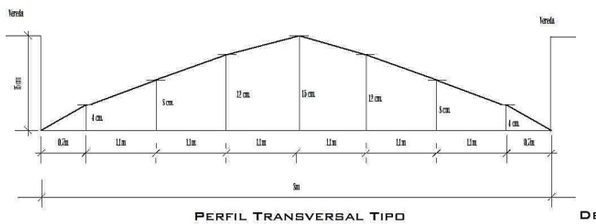

Perfil Transversal Tipo

ESCALA VERTICAL_____1/5.-

ESCALA HORIZONTAL_____1/50.-

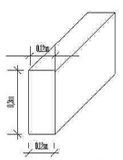

Detalle Cordon Escondido de Hormigon

Esc. 1 - 15

Municipalidad de San Juan del Paraná

Construcción de Empedrado en el Barrio Terraza

LAMINA : Planimetria - Detalle de Cordón - Badén - Perfil Traversal

DIRECCION : Centro Urbano de San Juan del Paraná

PROYECTISTA : Arq. Jorge Alberto Riverus

Matricula N ° 1561

LAMINA N°

01

Octubre 2.012

Arq. JORGE ALBERTO RIVERUS
Proyectista

Myriam E. Lopresti Ruiz
Intendente Municipal