PLANO DE OBRAS DEL LLAMADO A LICITACIÓN PÚBLICA NACIONAL Nº 05/2012 “CONSTRUCCION DE ADOQUINADOS Y DE UN JUZGADO DE PAZ”

2012

Aprobado por Resolución GDÑ
Nº 158/2012 de fecha 02 de Mayo de 2.012

PLANOS DEL LOTE 1

Proyecto de adoquinado Sobre la calle República de Taiwán.

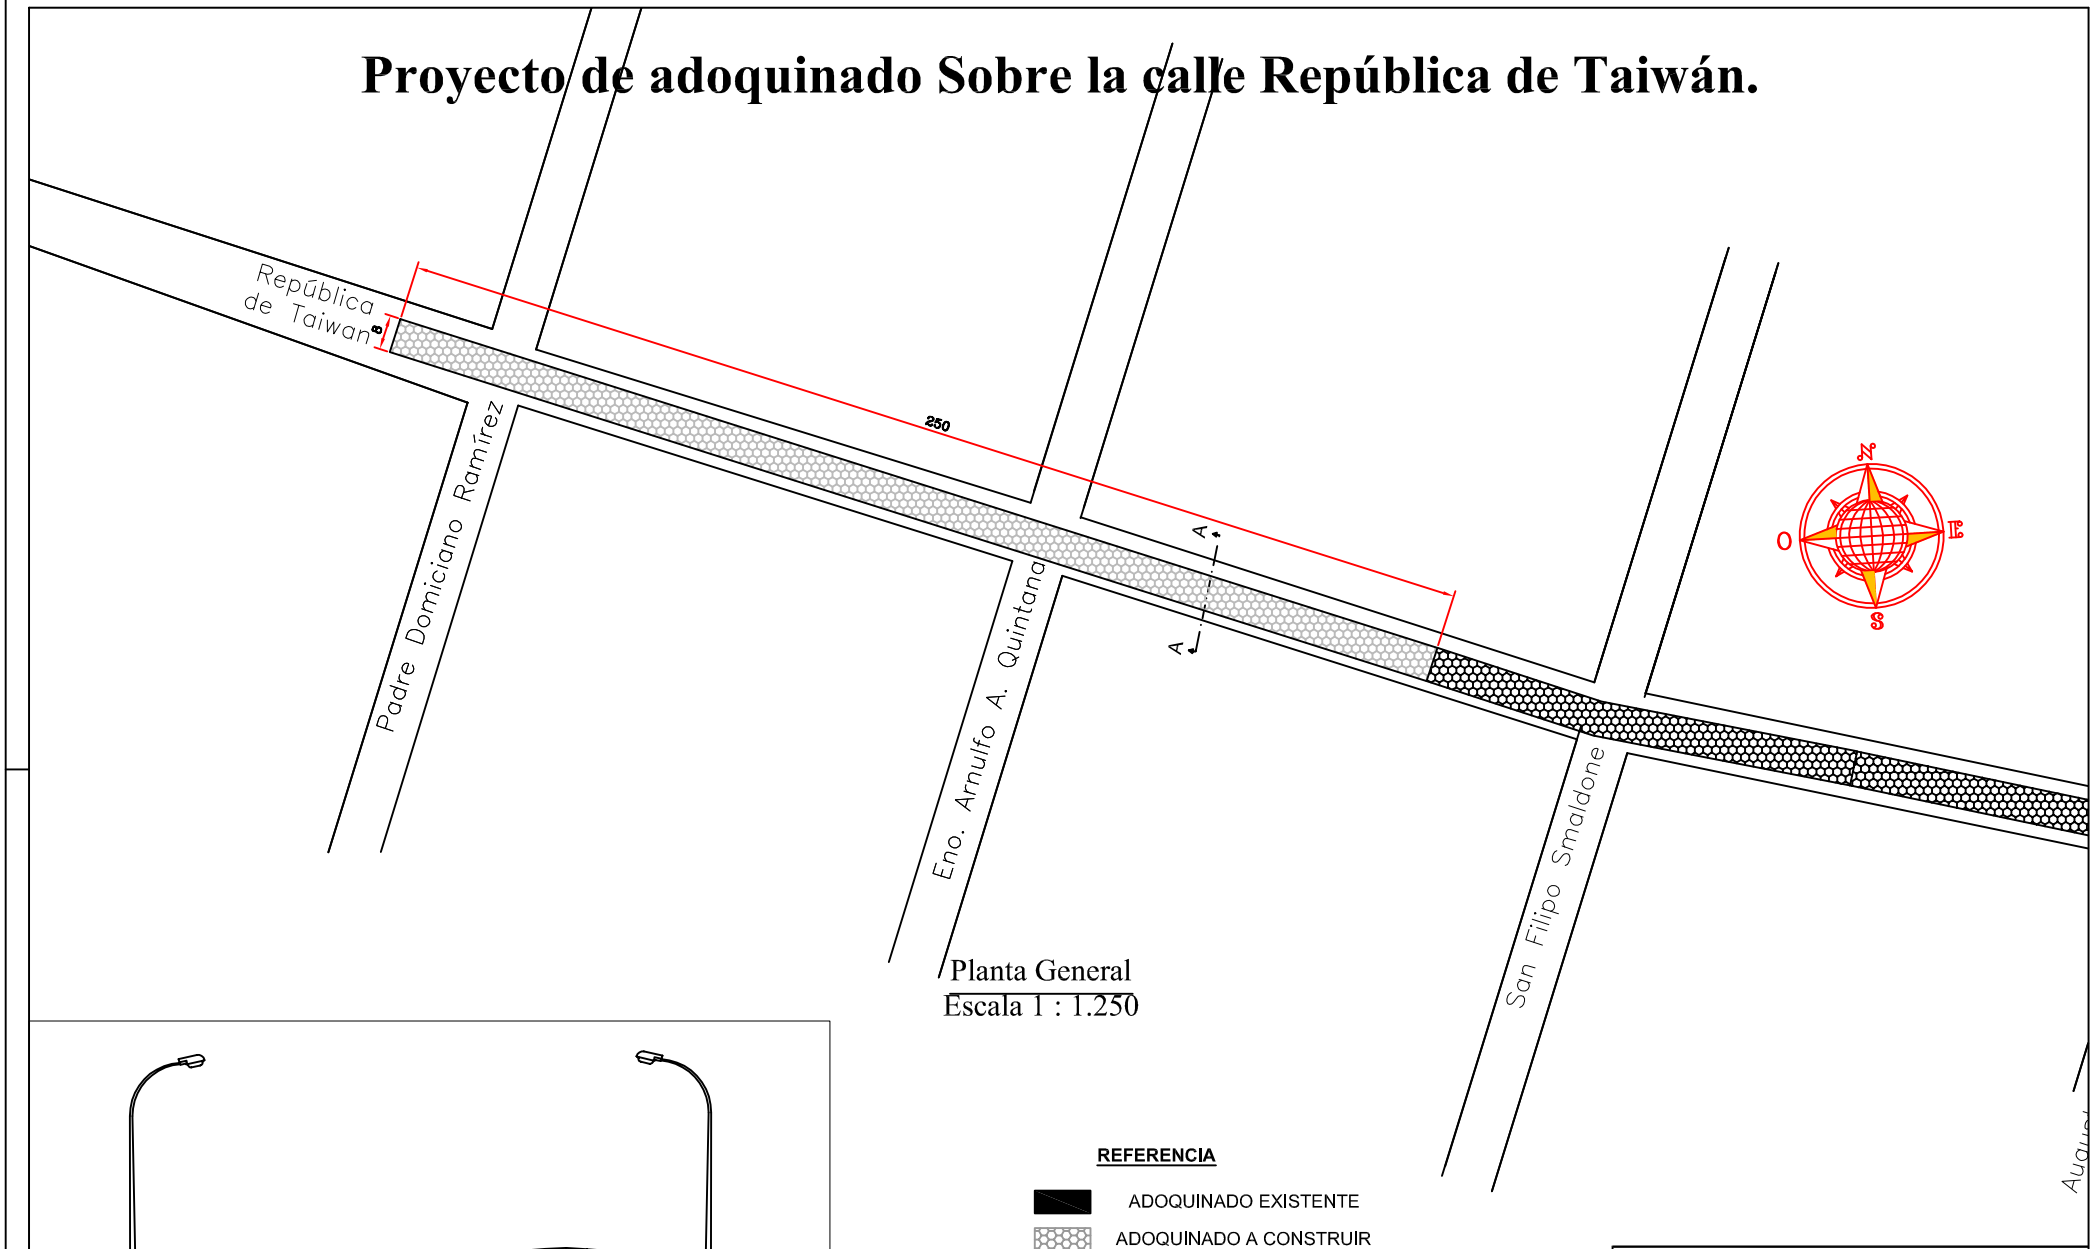

Planta General
Escala 1 : 1.250

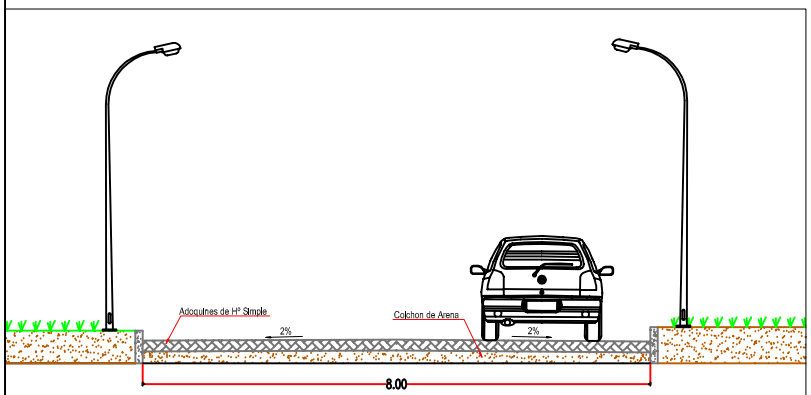

Corte A - A
Escala 1 : 75

REFERENCIA

ADOQUINADO EXISTENTE

ADOQUINADO A CONSTRUIR

TRABAJO A EJECUTAR

2.000 m² de Adoquinado
500 ml de Cordón

GOBERNACIÓN DE ÑEEMBUCÚ

OBRA: ADOQUINADO
UBICACION: CALLE REPÚBLICA DE TAIWÁN
SOLICITANTE:

RESPONSABLE ARQ. LUIS AYALA	ESCALA: VARIAS	**CADISTA:** MARIANO SAUCEDO

PLANOS DEL LOTE 2

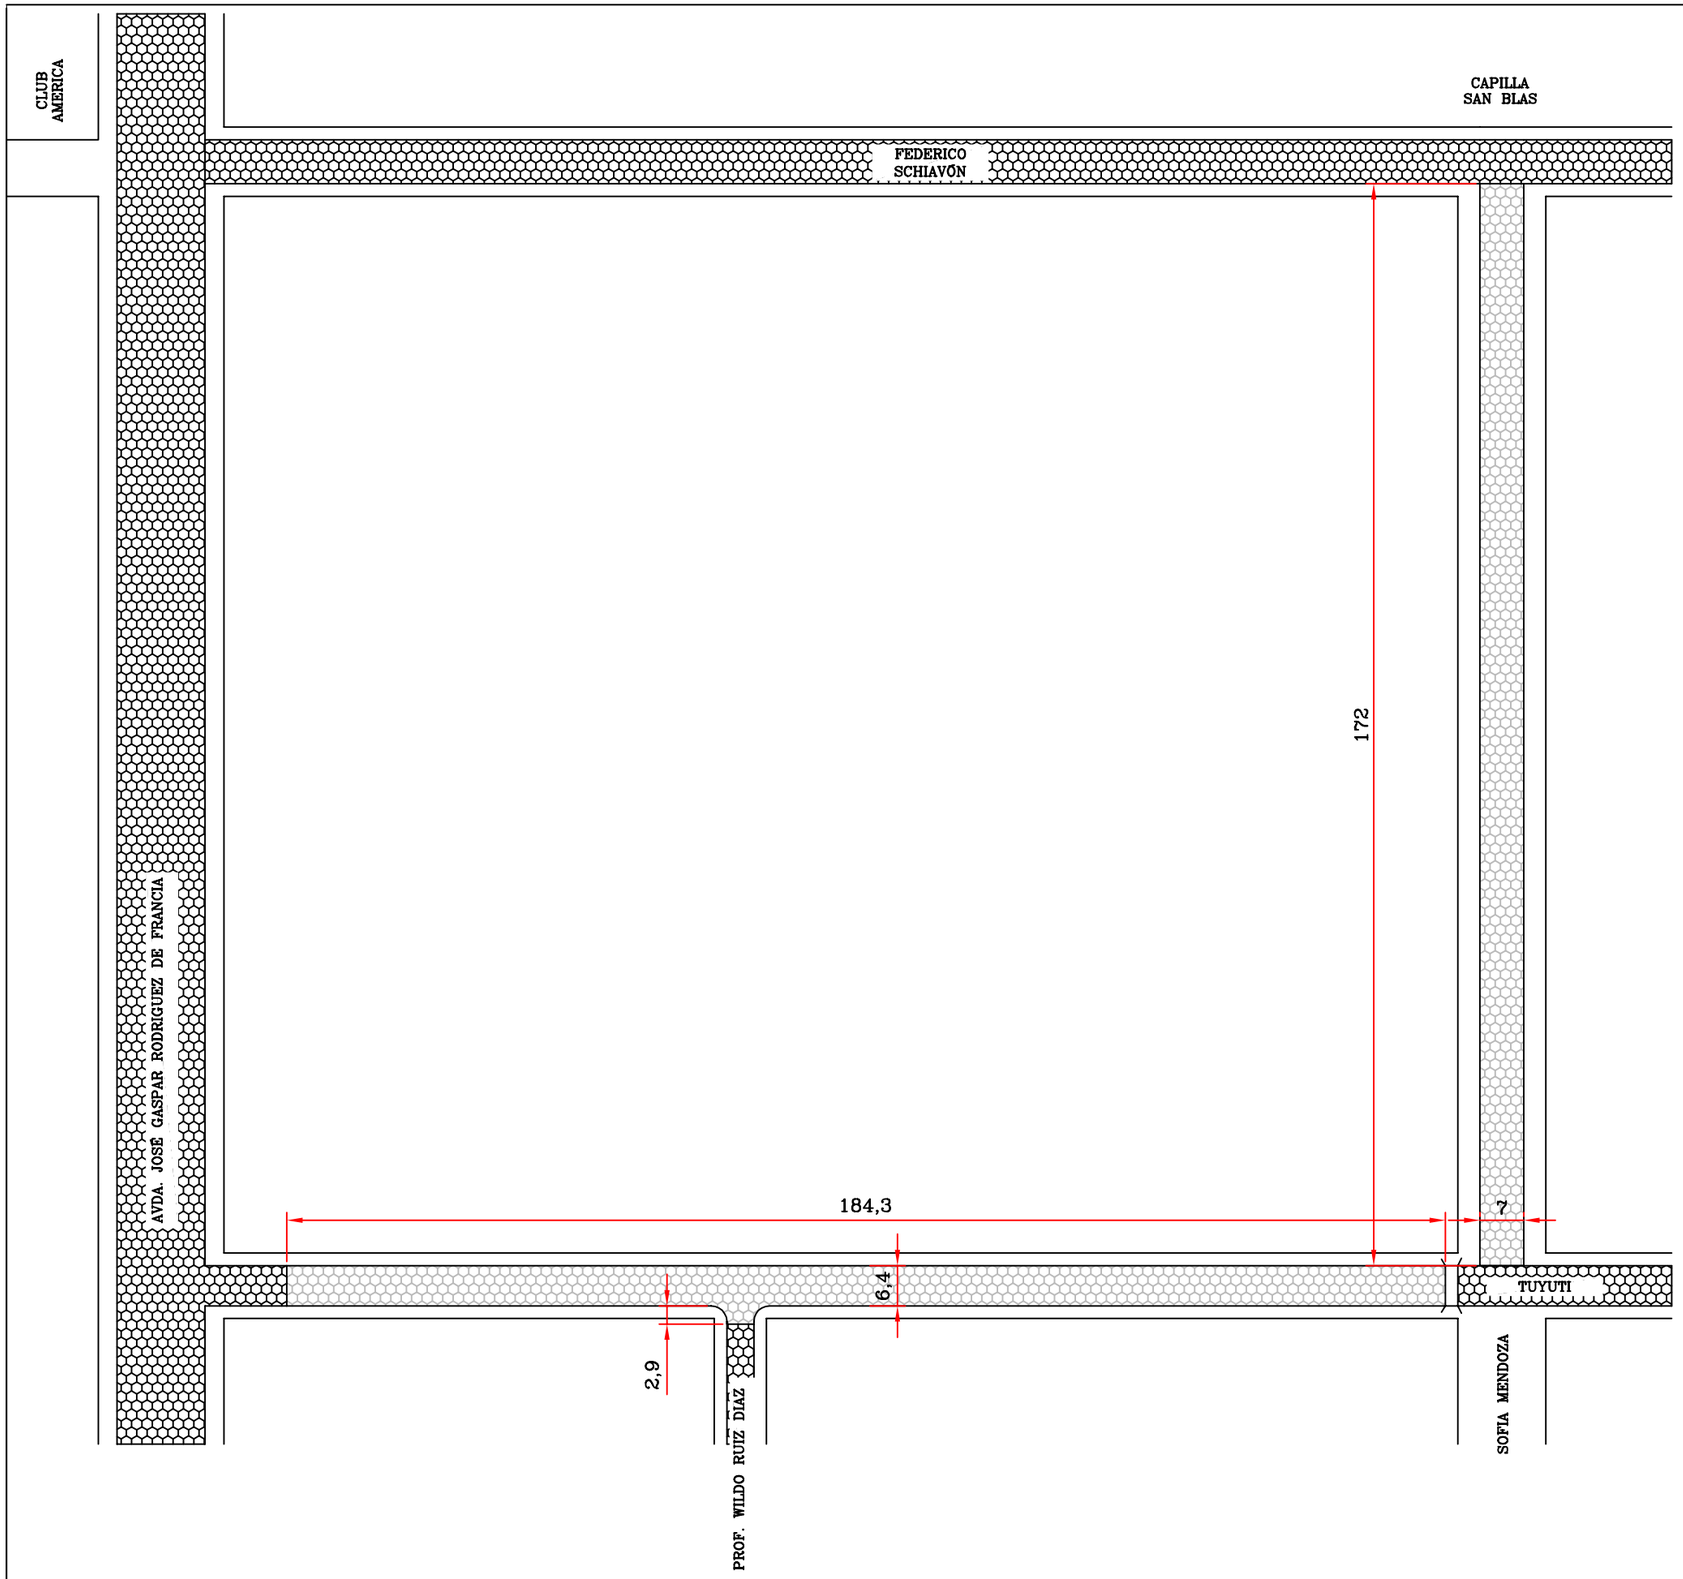

Planta General
Escala 1:100

REFERENCIA

ADOQUINADO EXISTENTE

ADOQUINADO A CONSTRUIR

TRABAJO A EJECUTAR

2.398 m² de Adoquinado
713 ml de Cordón

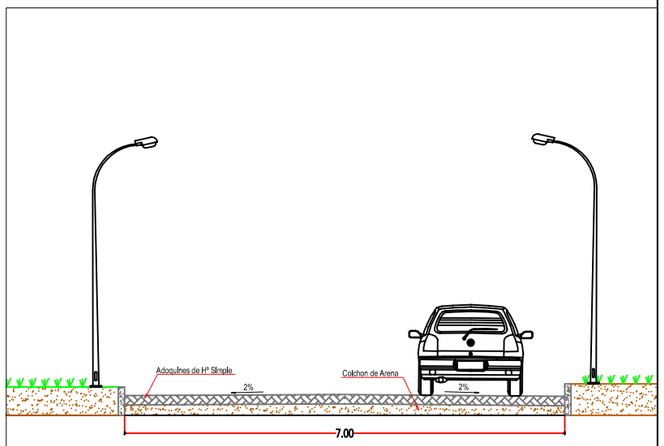

Corte
Escala 1 : 100

GOBERNACIÓN DE ÑEEMBUCÚ

OBRA: ADOQUINADO
UBICACION: CALLE TUYUTI Y CALLE SOFIA MENDOZA
Bº SAN JOSÉ
SOLICITANTE:

RESPONSABLE		**CADISTA**
ARQ. LUIS AYALA		MARIANO SAUCEDO

PLANOS DEL LOTE 3

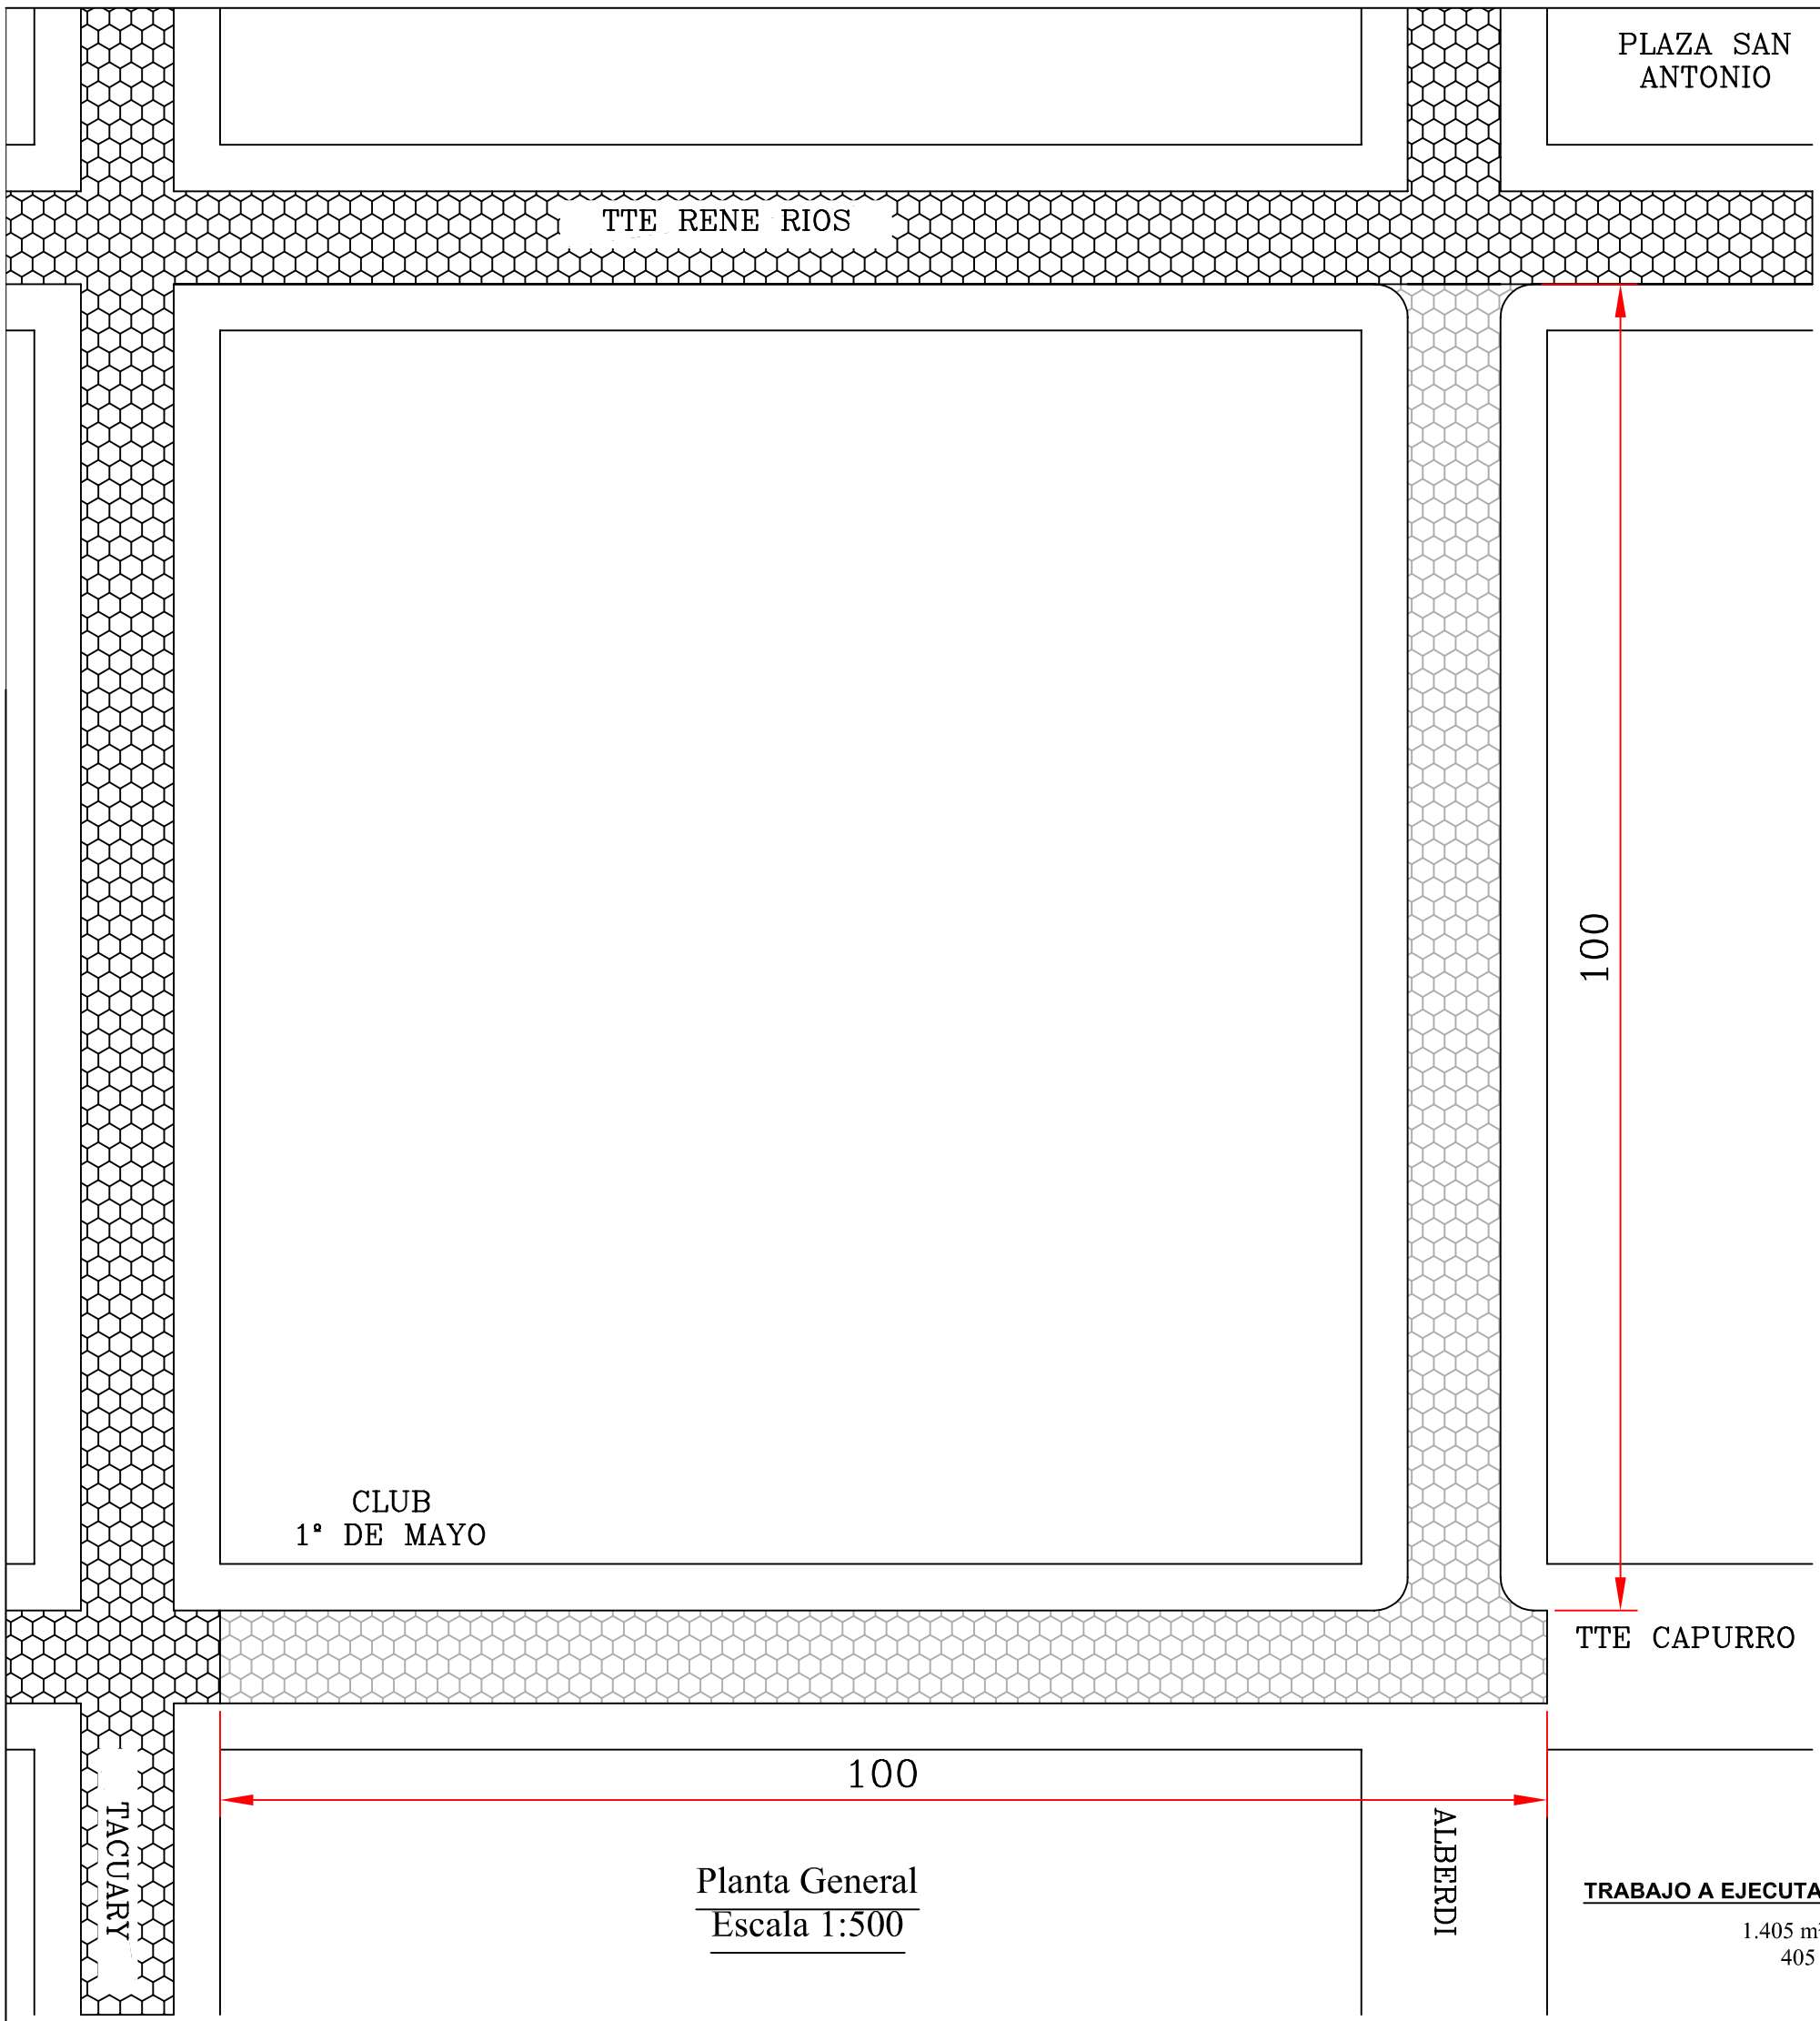

Planta General
Escala 1:500

TRABAJO A EJECUTAR

1.405 m² de Adoquinado
405 ml de Cordón

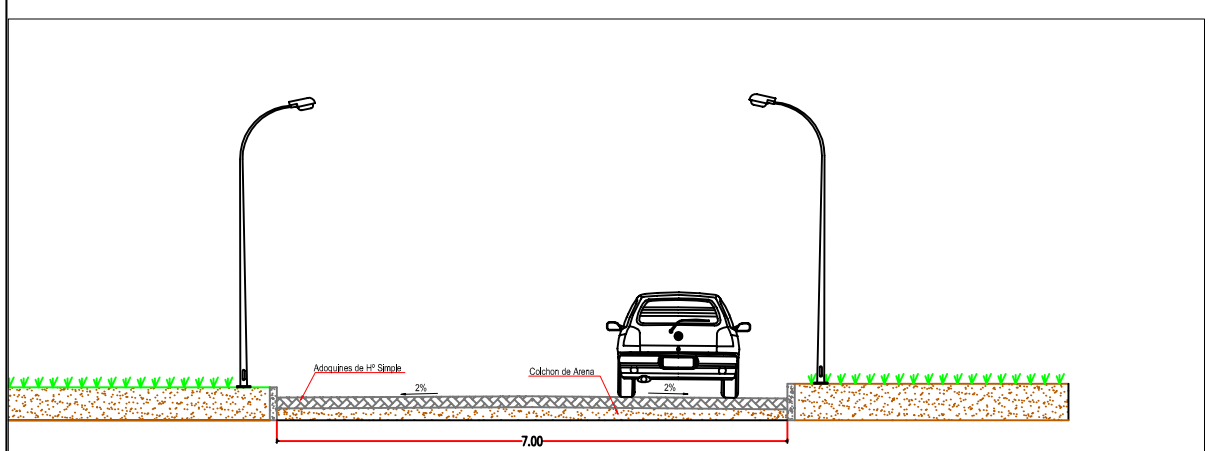

Corte
Escala 1 : 100

REFERENCIA

ADOQUINADO EXISTENTE

ADOQUINADO A CONSTRUIR

GOBERNACIÓN DE ÑEEMBUCÚ

OBRA: ADOQUINADO
UBICACION: CALLE ALBERDI Y TTE CAPURRO
SOLICITANTE:

RESPONSABLE		CADISTA
ARQ. LUIS AYALA		MARIANO SAUCEDO

PLANOS DEL LOTE 4

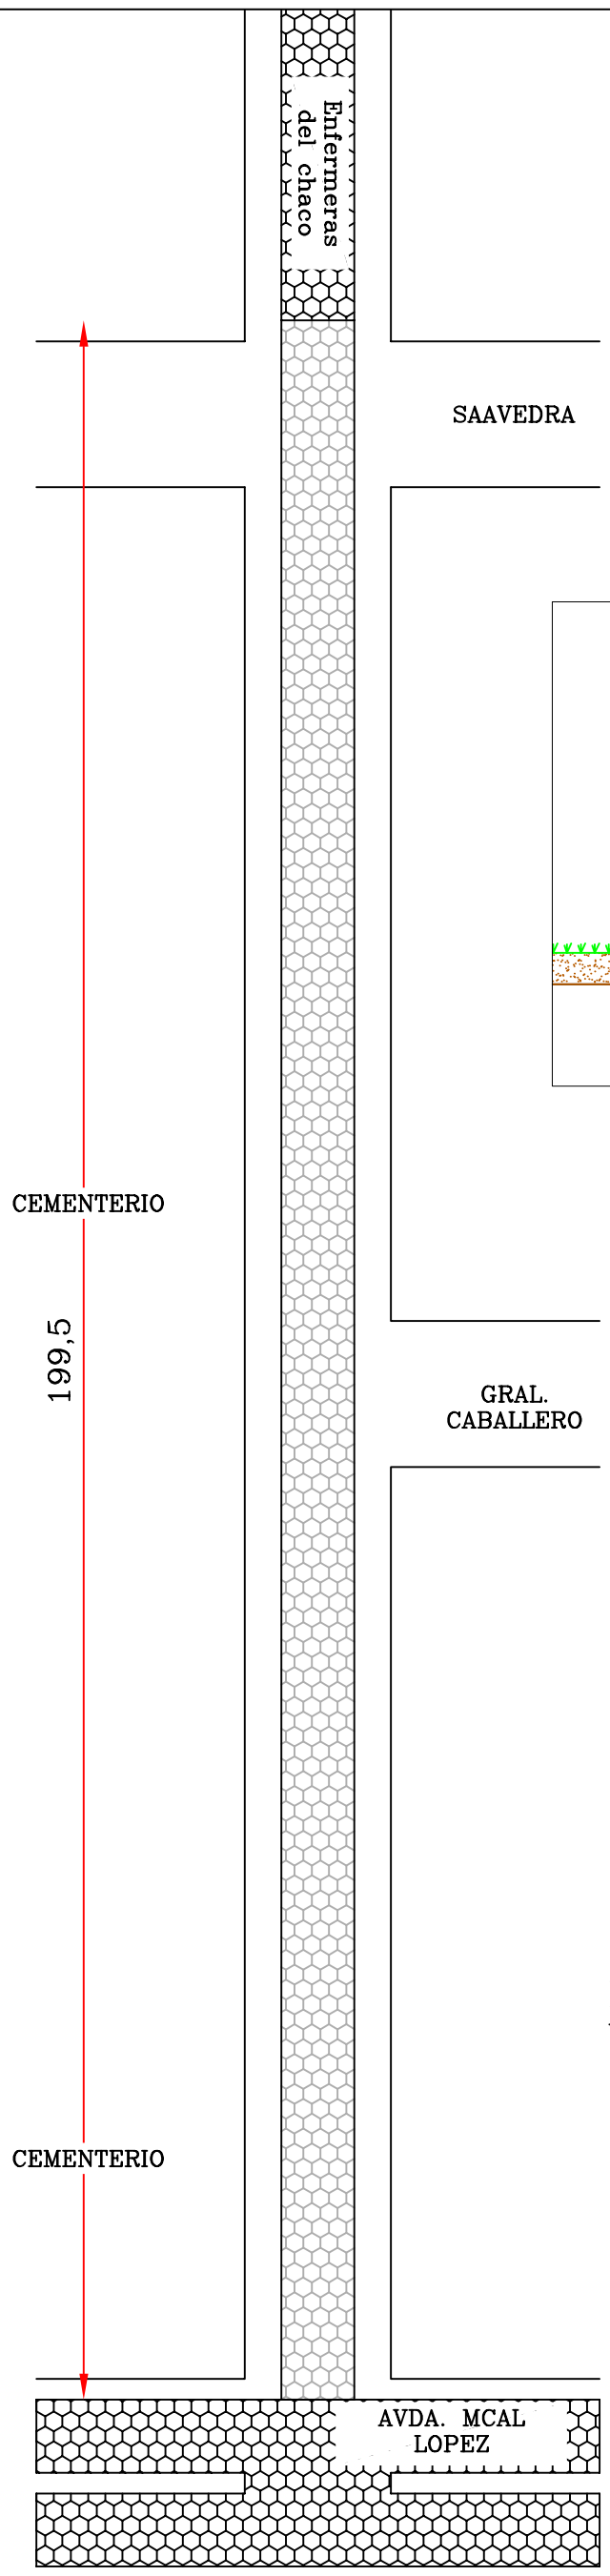

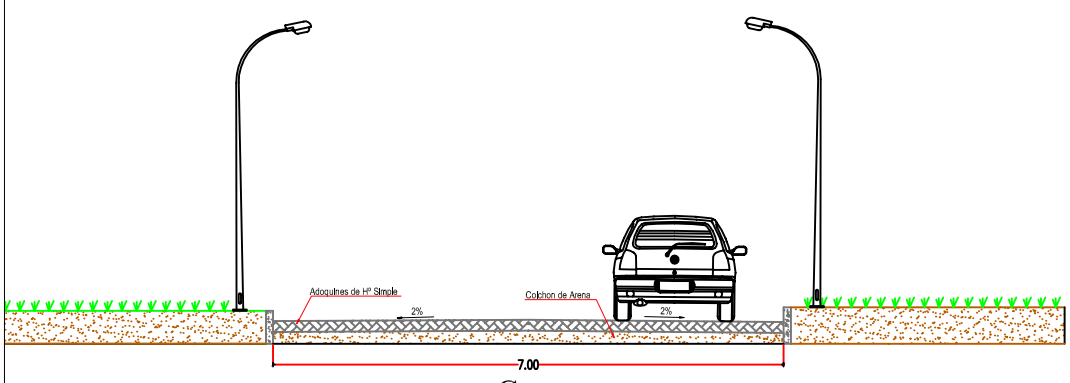

Corte
Escala 1 : 100

Planta General

TRABAJO A EJECUTAR

1.396 m² de Adoquinado
399 ml de Cordón

REFERENCIA

ADOQUINADO EXISTENTE

ADOQUINADO A CONSTRUIR

GOBERNACIÓN DE ÑEEMBUCÚ

OBRA: ADOQUINADO
UBICACION: CALLE ENFERMERAS DEL CHACO ENTRE SAAVEDRA Y AVDA. MCAL. LÓPEZ
SOLICITANTE:

RESPONSABLE		CADISTA
ARQ. LUIS AYALA		MARIANO SAUCEDO

PLANOS DEL LOTE 5

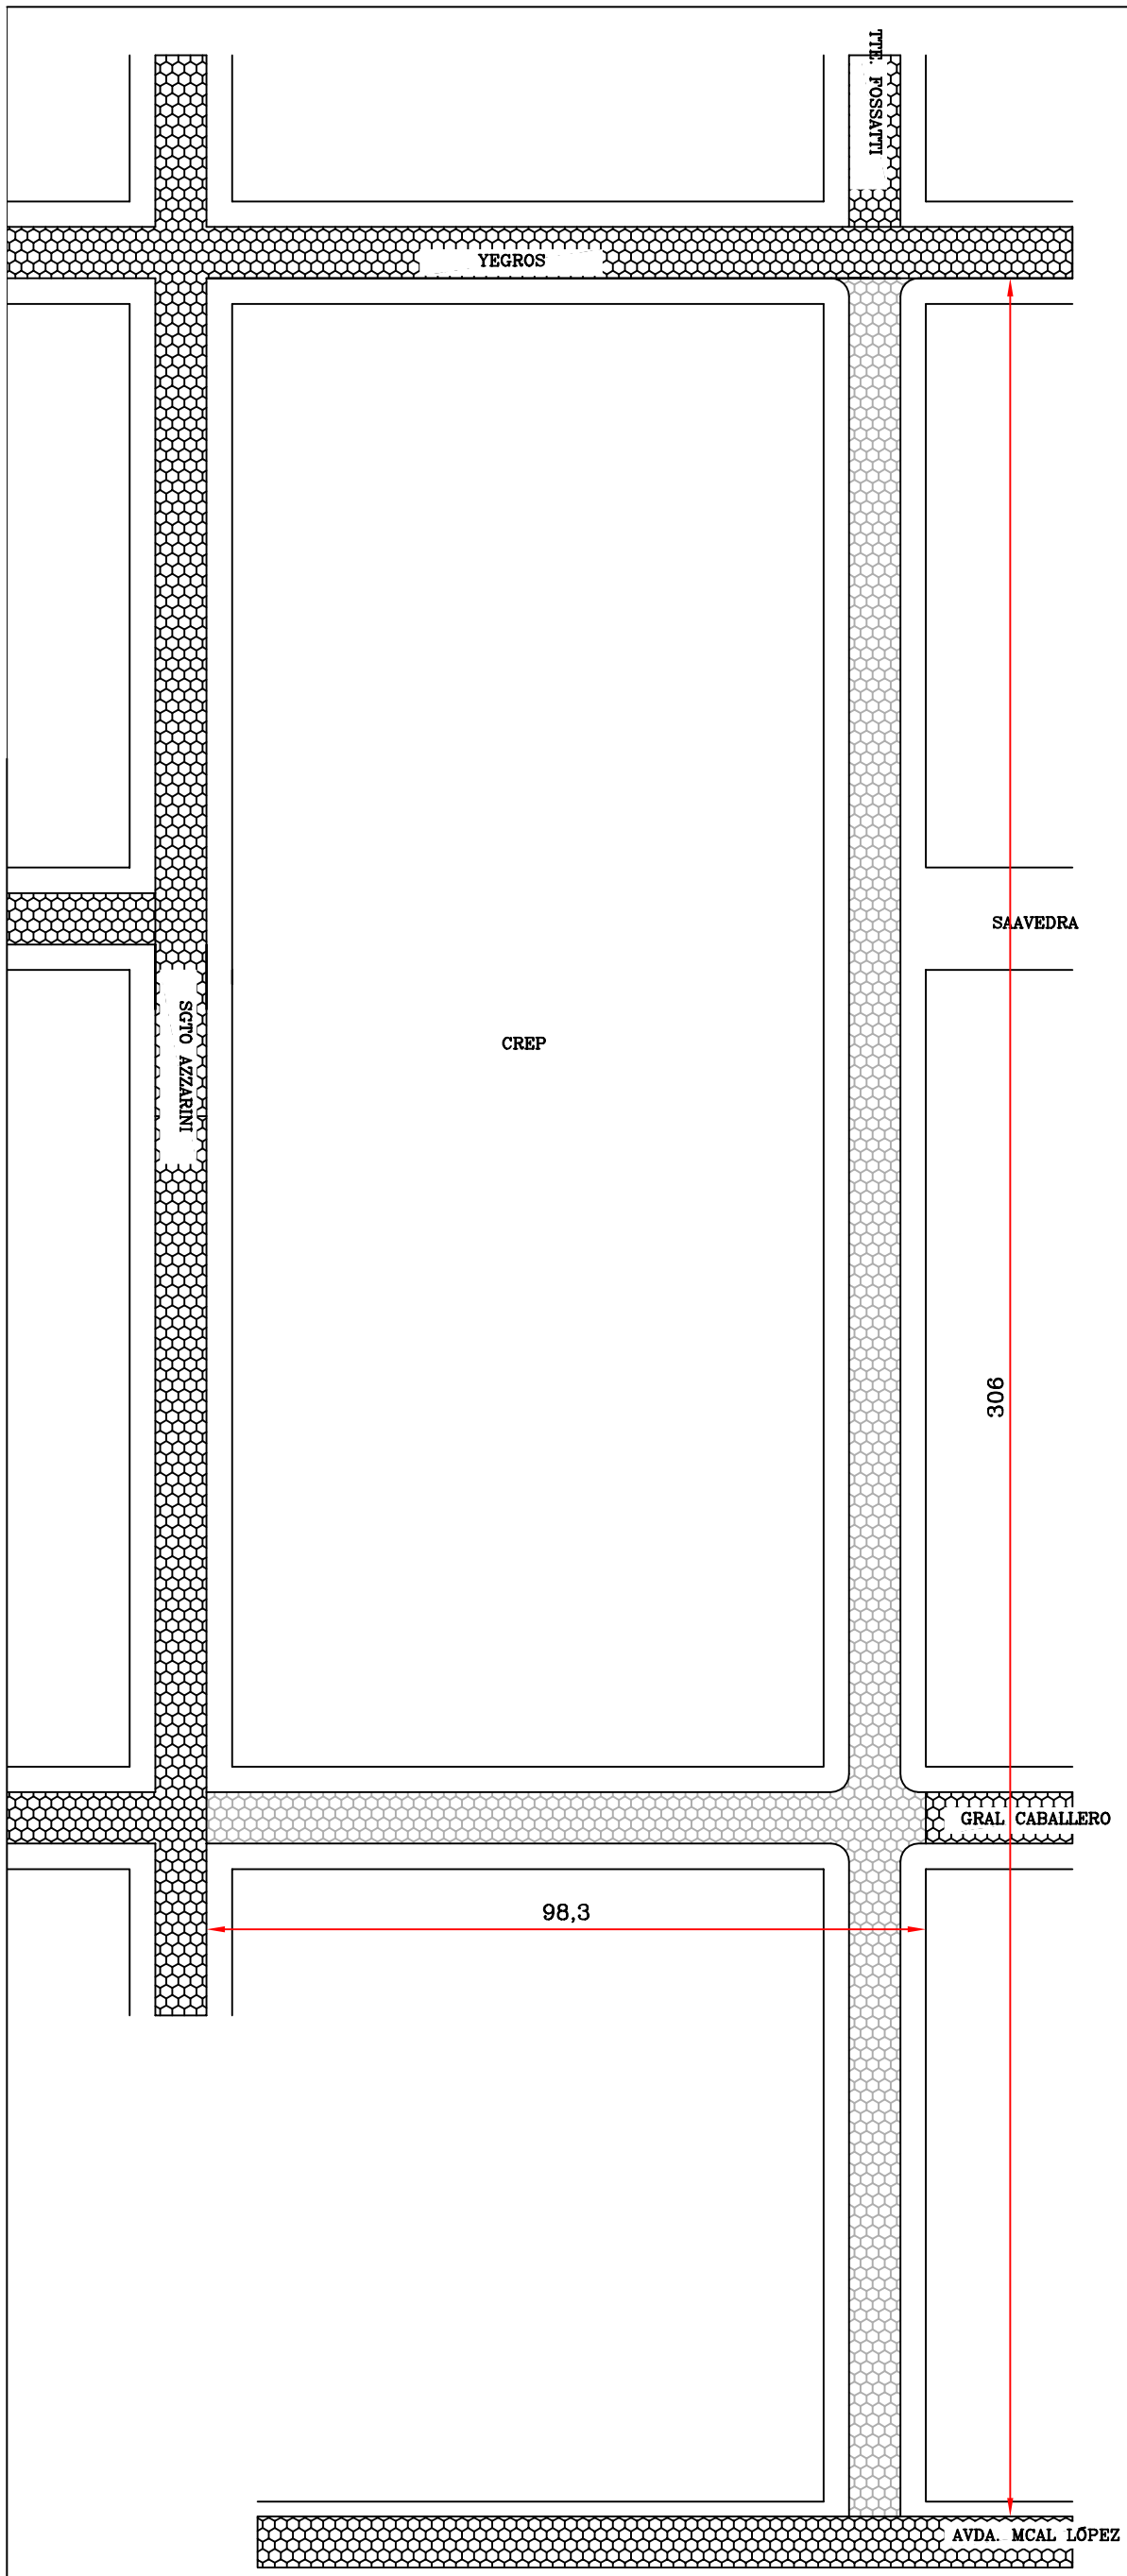

Planta General
Escala 1:1000

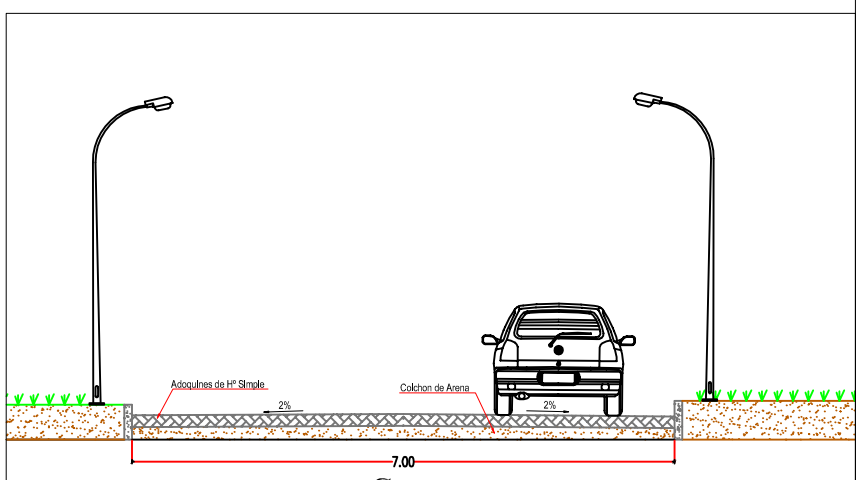

Corte
Escala 1 : 100

TRABAJO A EJECUTAR

2.790 m² de Adoquinado
778 ml de Cordón

REFERENCIA

ADOQUINADO EXISTENTE

ADOQUINADO A CONSTRUIR

GOBERNACIÓN DE ÑEEMBUCÚ

OBRA: ADOQUINADO
UBICACION: GRAL CABALLERO Y TTE FOSSATTI DETRAS DEL CREP
SOLICITANTE:

RESPONSABLE		CADISTA
ARQ. LUIS AYALA		MARIANO SAUCEDO

PLANOS DEL LOTE 6

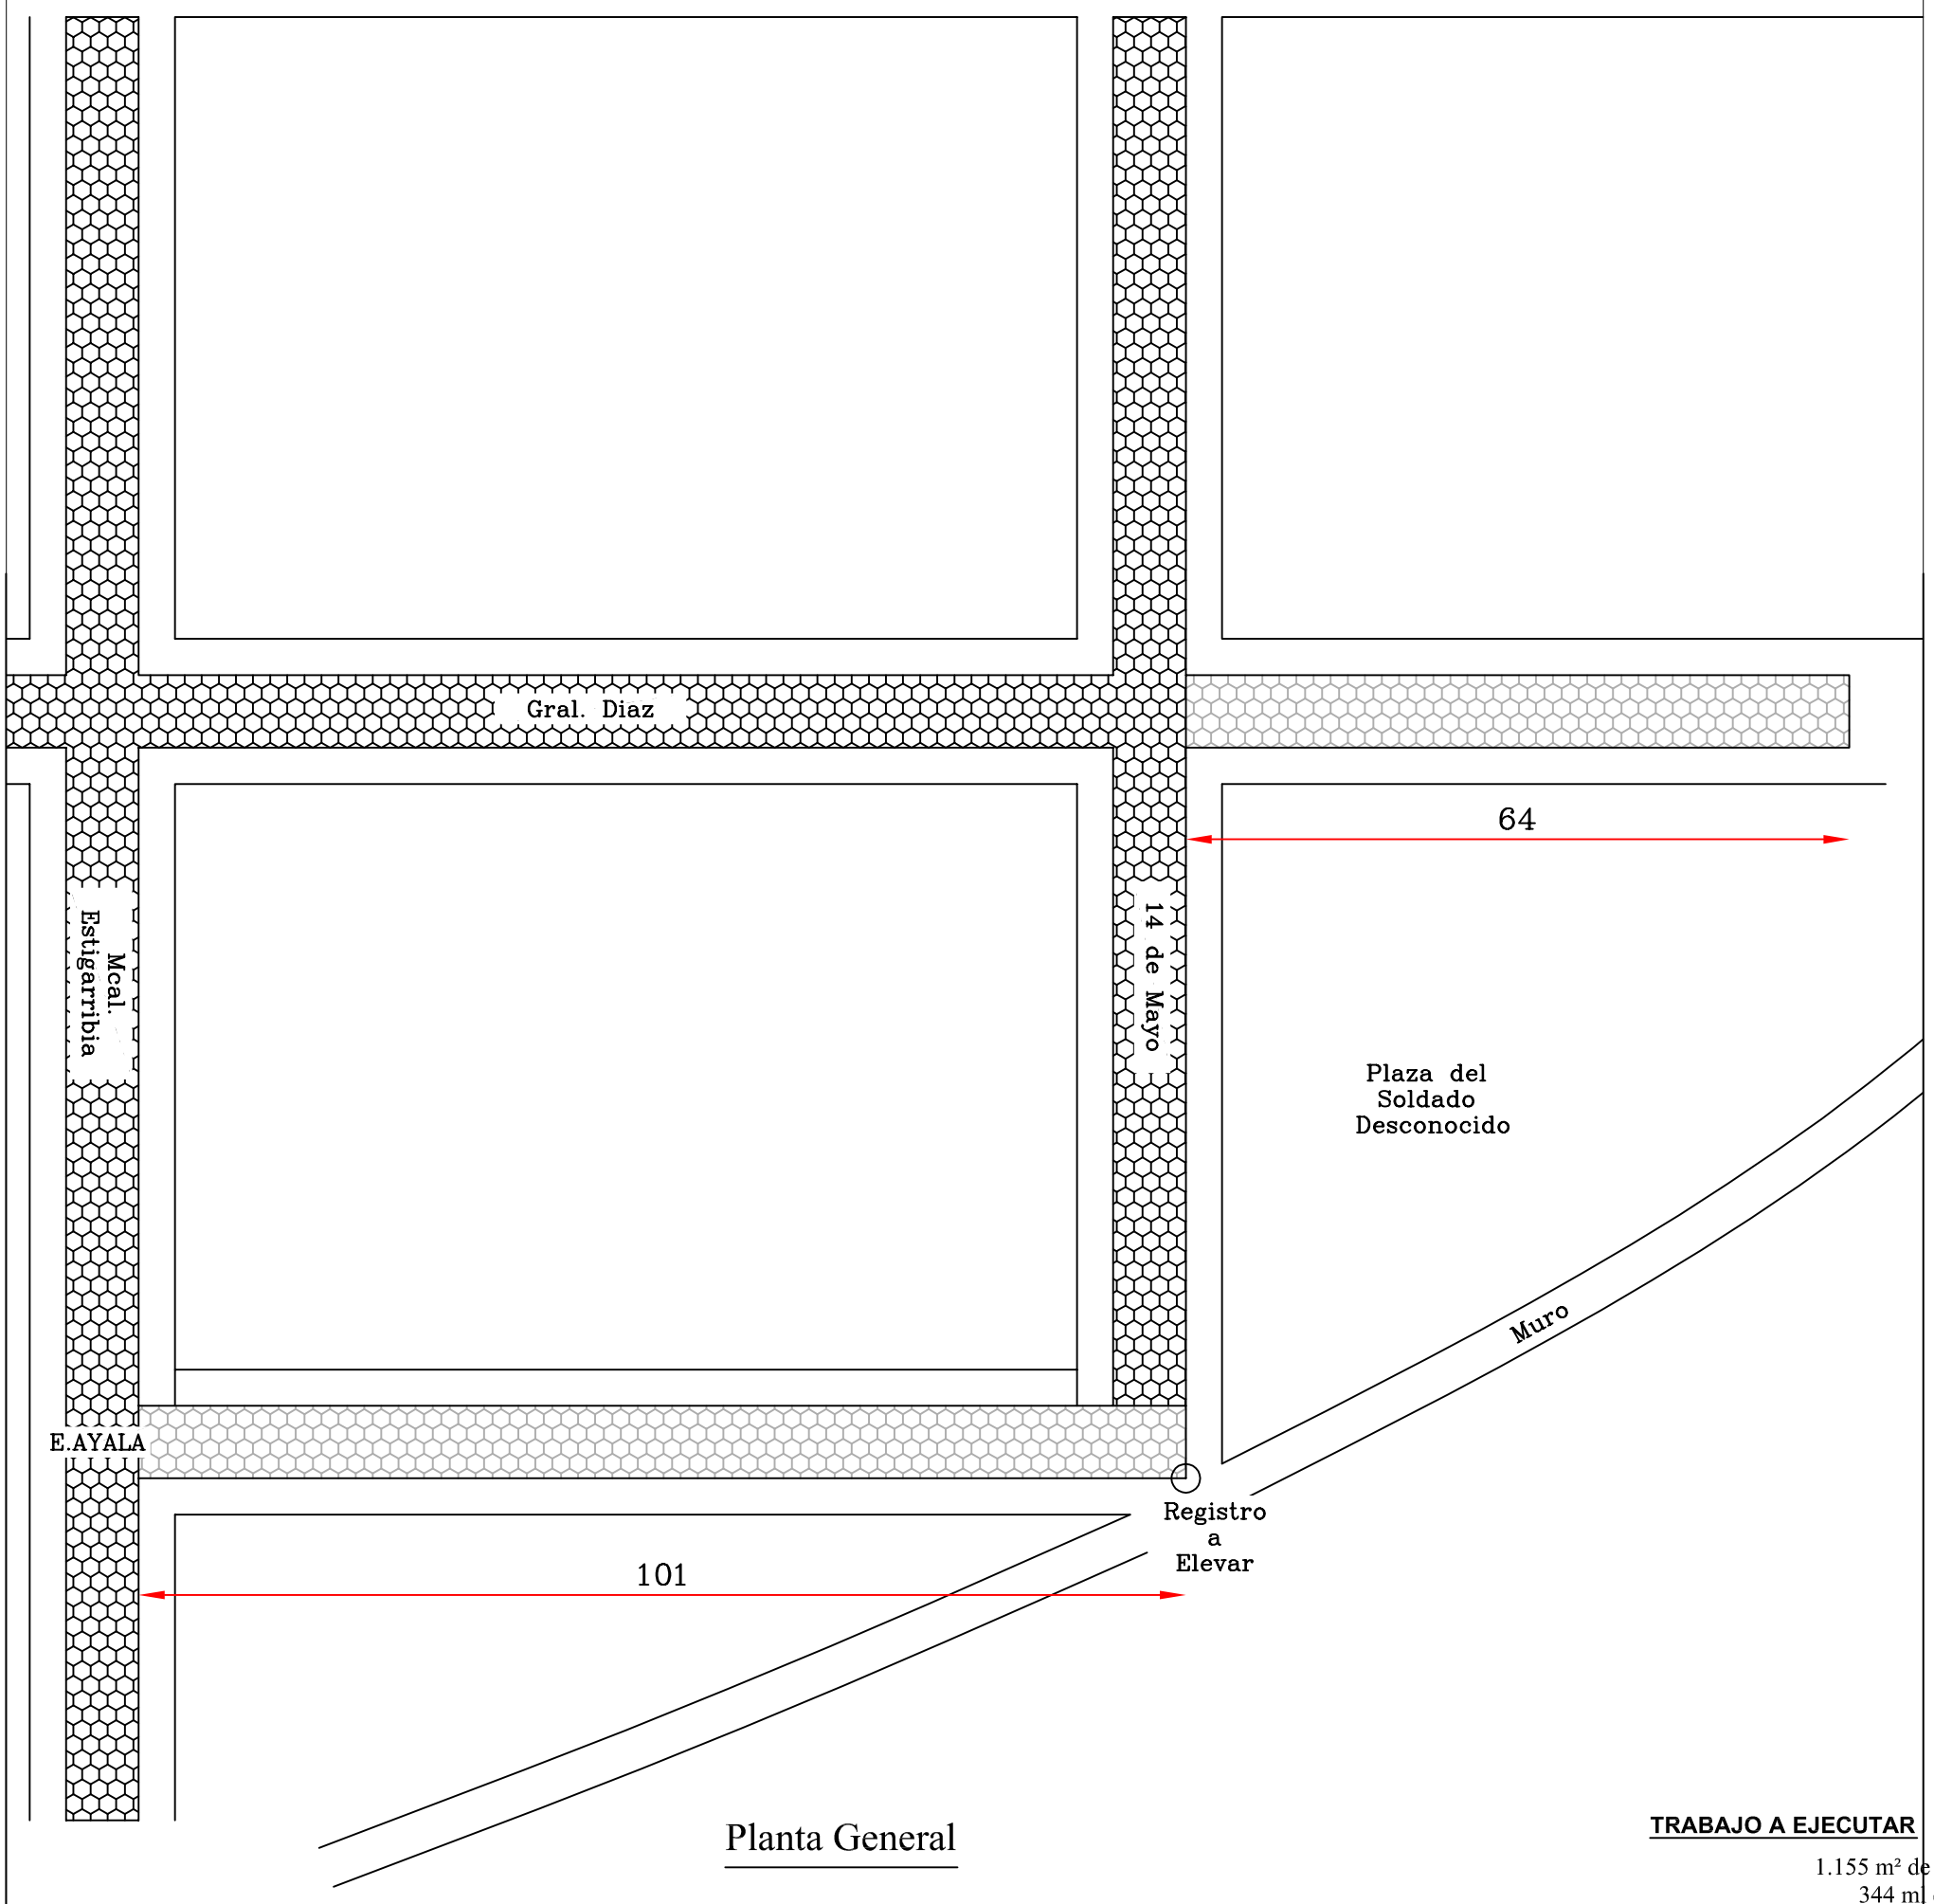

Planta General

TRABAJO A EJECUTAR

1.155 m² de Adoquinado
344 ml de Cordón

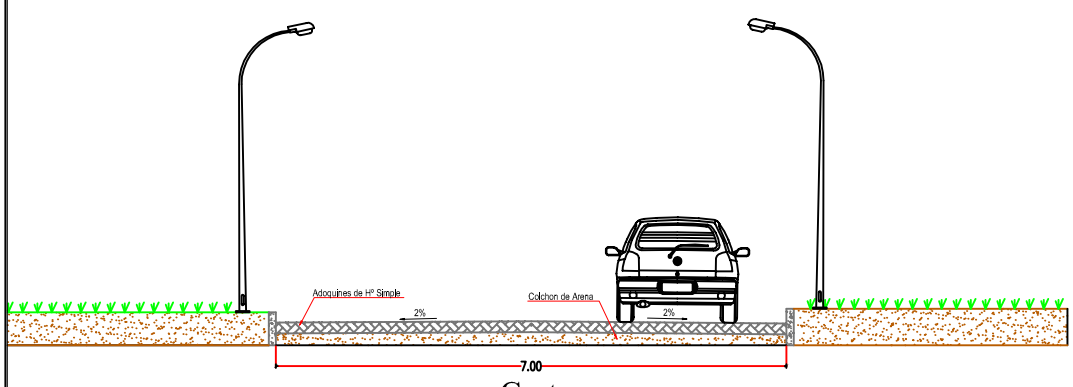

Corte
Escala 1 : 100

REFERENCIA

ADOQUINADO EXISTENTE

ADOQUINADO A CONSTRUIR

GOBERNACIÓN DE ÑEEMBUCÚ

OBRA: ADOQUINADO
UBICACION: CALLE GRAL. DIAZ Y E. AYALA AL COSTADO DE LA PLAZA DEL SOLDADO DESCONOCIDO
SOLICITANTE:

RESPONSABLE		CADISTA
ARQ. LUIS AYALA		MARIANO SAUCEDO

PLANOS DEL LOTE 7

GOBERNACIÓN DE ÑEEMBUCÚ

OBRA: ADOQUINADO
UBICACION: CALLE YEGROS ENTRE PADRES REDENTORISTAS Y CAP. BADO
SOLICITANTE:

RESPONSABLE		CADISTA
ARQ. LUIS AYALA		MARIANO SAUCEDO

REFERENCIA

ADOQUINADO EXISTENTE

ADOQUINADO A CONSTRUIR

TRABAJO A EJECUTAR

3.355 m² de Adoquinado
960 ml de Cordón

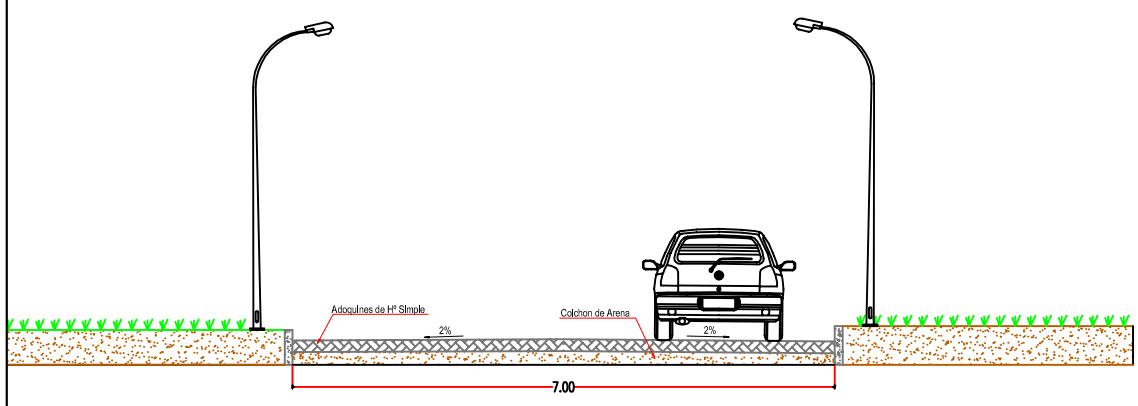

Corte
Escala 1 : 100

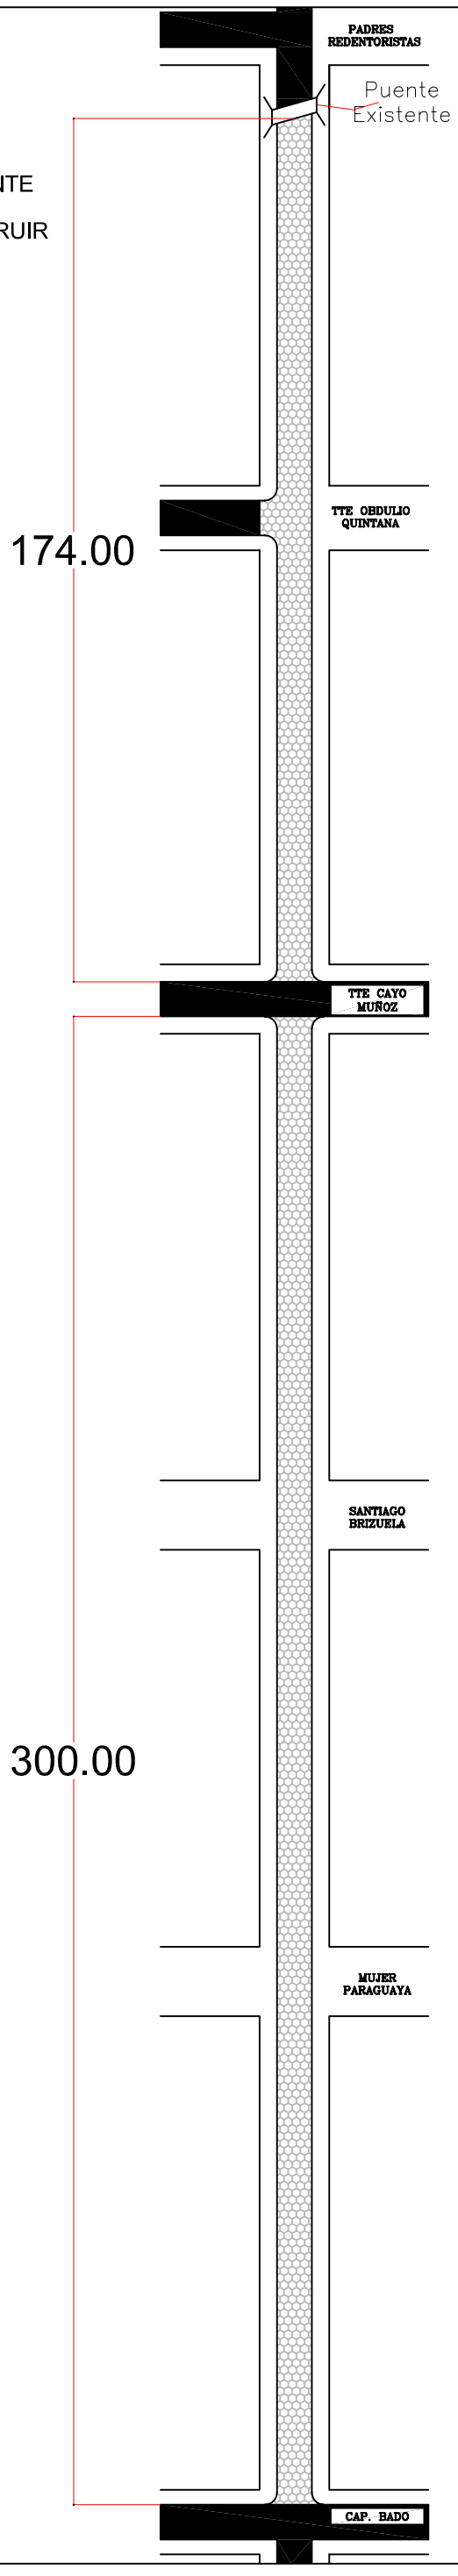

Planta General

PLANOS DEL LOTE 8

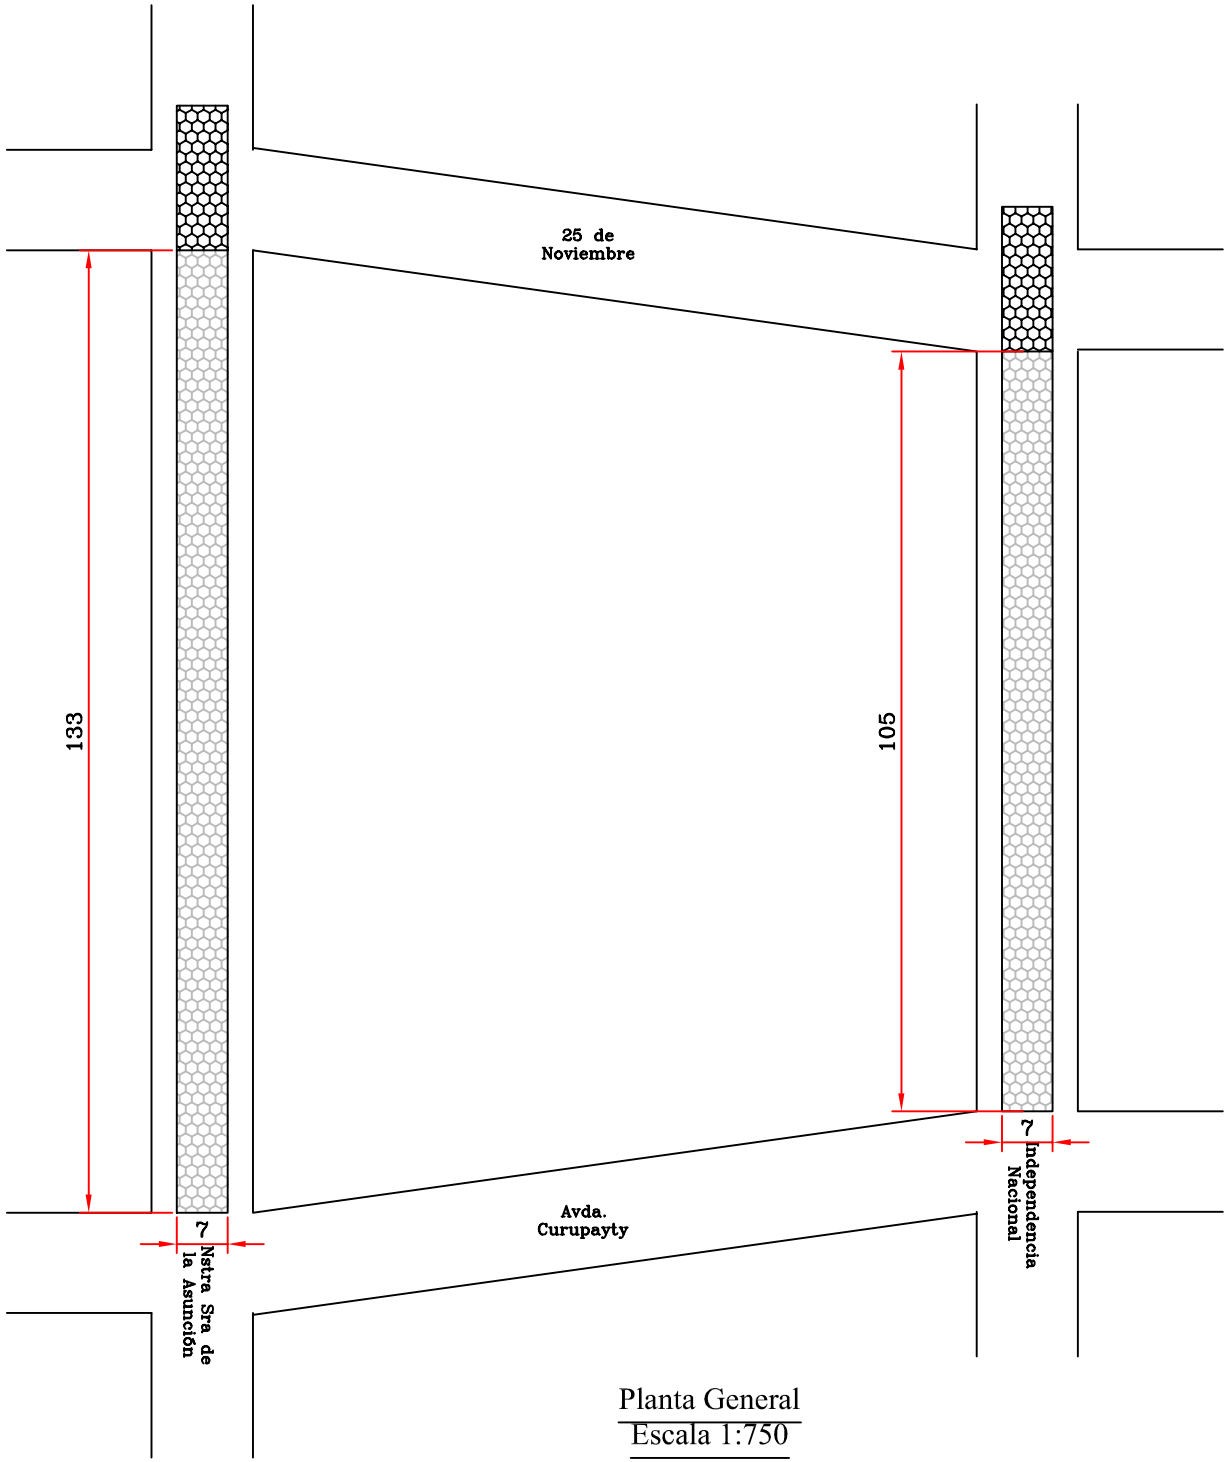

Planta General
Escala 1:750

REFERENCIA

ADOQUINADO EXISTENTE

ADOQUINADO A CONSTRUIR

TRABAJO A EJECUTAR

1.666 m² de Adoquinado
376 ml de Cordón

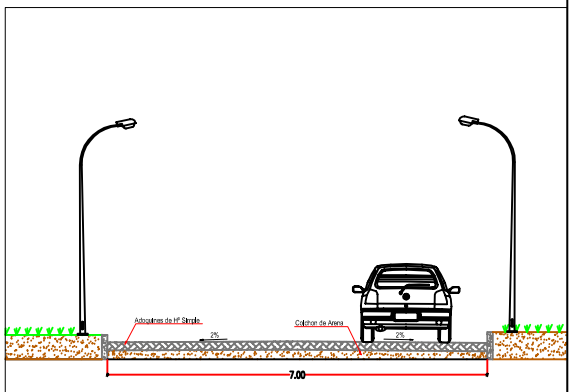

Corte
Escala 1 : 100

GOBERNACIÓN DE ÑEEMBUCÚ

OBRA: ADOQUINADO
UBICACION: CALLE INDEPENDENCIA NACIONAL Y CALLE NSTRA SEÑORA DE LA ASUNCIÓN - DISTRITO DE MAYOR MARTINEZ
SOLICITANTE:

RESPONSABLE		CADISTA
ARQ. LUIS AYALA		MARIANO SAUCEDO

PLANOS DEL LOTE 9

REFERENCIA

ADOQUINADO EXISTENTE

ADOQUINADO A CONSTRUIR

TRABAJO A EJECUTAR

2.007 m² de Adoquinado
510 ml de Cordón

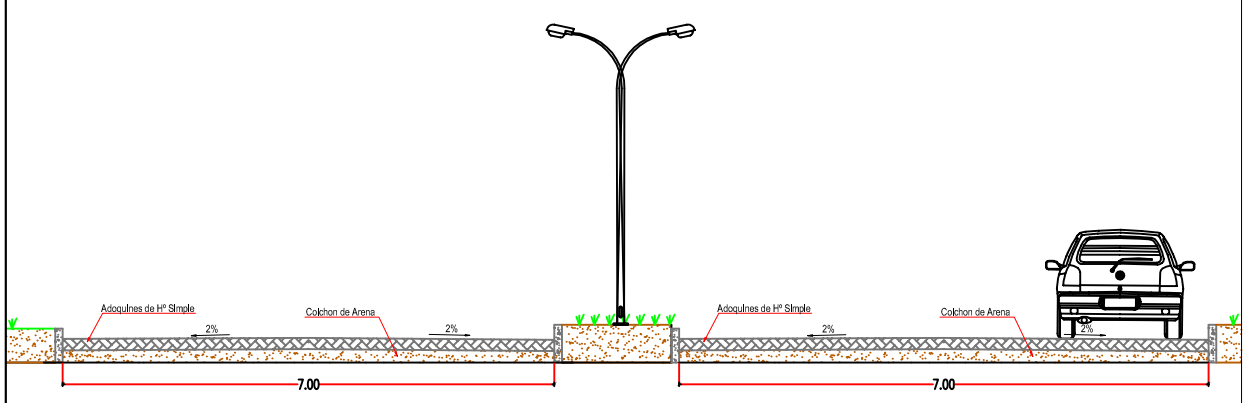

Corte A - A
Escala 1 : 100

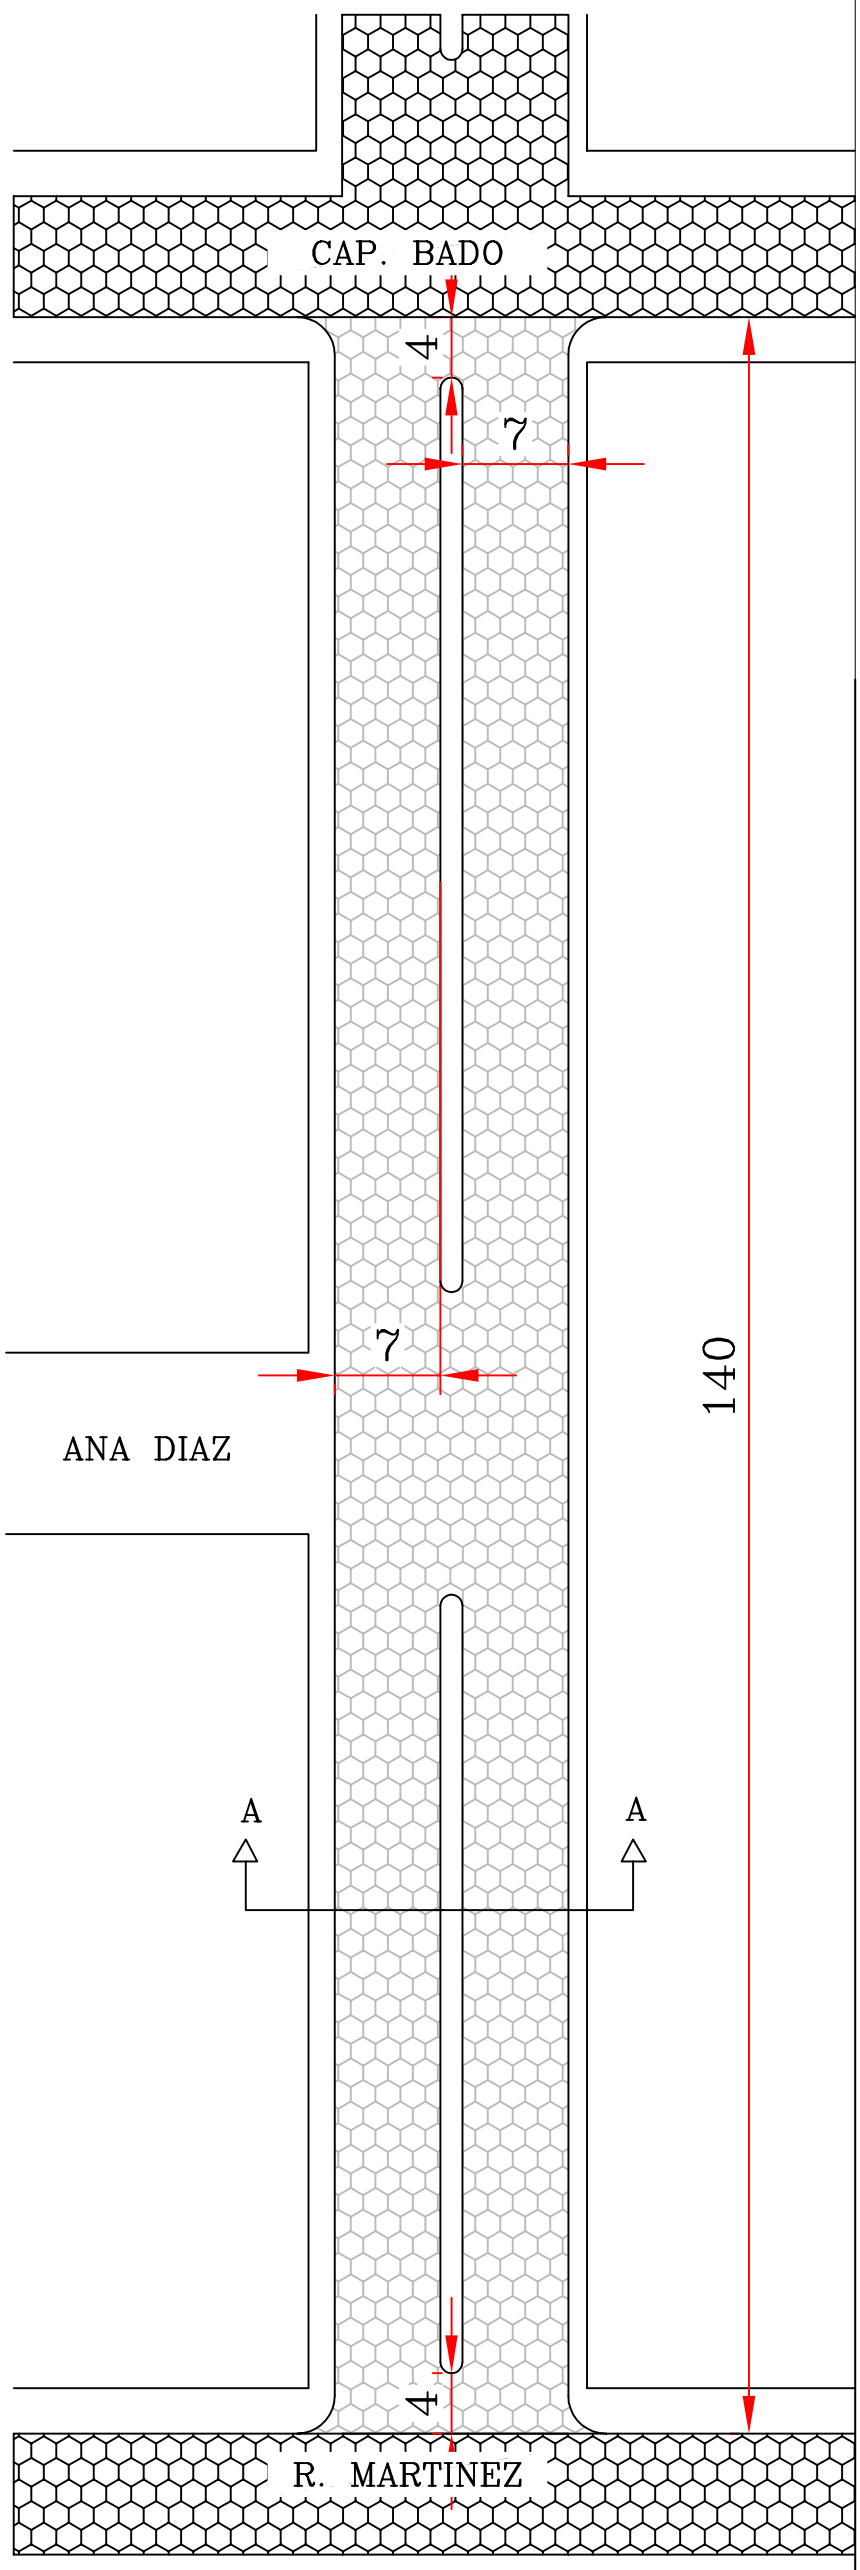

Planta General

GOBERNACIÓN DE ÑEEMBUCÚ

OBRA: ADOQUINADO
UBICACION: AVDA MCAL. LÓPEZ ENTRE CAPITAN BADO Y R. MARTINEZ
SOLICITANTE:

RESPONSABLE		**CADISTA**
ARQ. LUIS AYALA		MARIANO SAUCEDO

PLANOS DEL LOTE 10

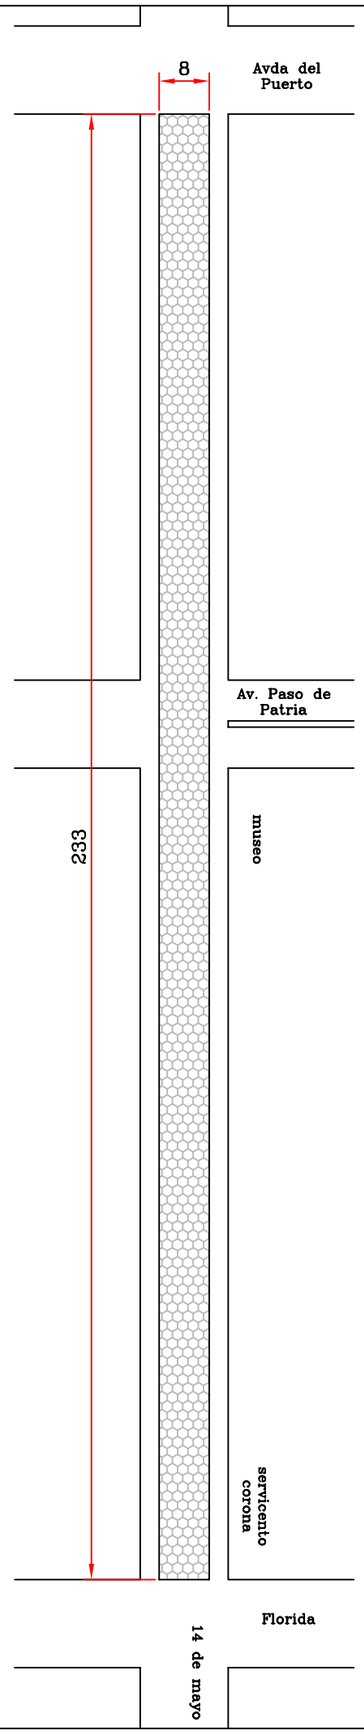

Planta General
Escala 1:1000

REFERENCIA

ADOQUINADO EXISTENTE

ADOQUINADO A CONSTRUIR

TRABAJO A EJECUTAR

1.864 m² de Adoquinado
466 ml de Cordón

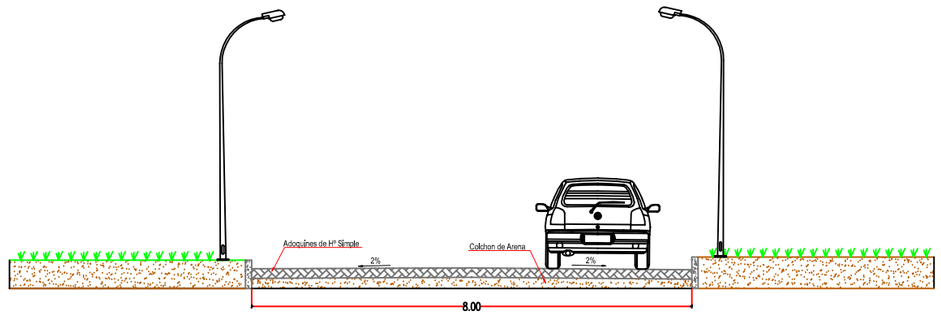

Corte
Escala 1 : 100

GOBERNACIÓN DE ÑEEMBUCÚ

OBRA: ADOQUINADO
UBICACION: CALLE 14 DE MAYO ENTRE AVDA DEL PUERTO Y FLORIDA - PASO DE PATRIA
SOLICITANTE:

RESPONSABLE		CADISTA
ARQ. LUIS AYALA		MARIANO SAUCEDO

PLANOS DEL LOTE 11

Vista Frontal

Escala 1:50

GOBERNACIÓN DE ÑEEMBUCÚ

OBRA: CONSTRUCCIÓN DE JUZGADO DE PAZ.
UBICACION: HUMAITÁ

RESPONSABLE: **ARQ. LUIS AYALA.**	ESCALA: 1:50	DIGITALIZADOR: MARIANO SAUCEDO

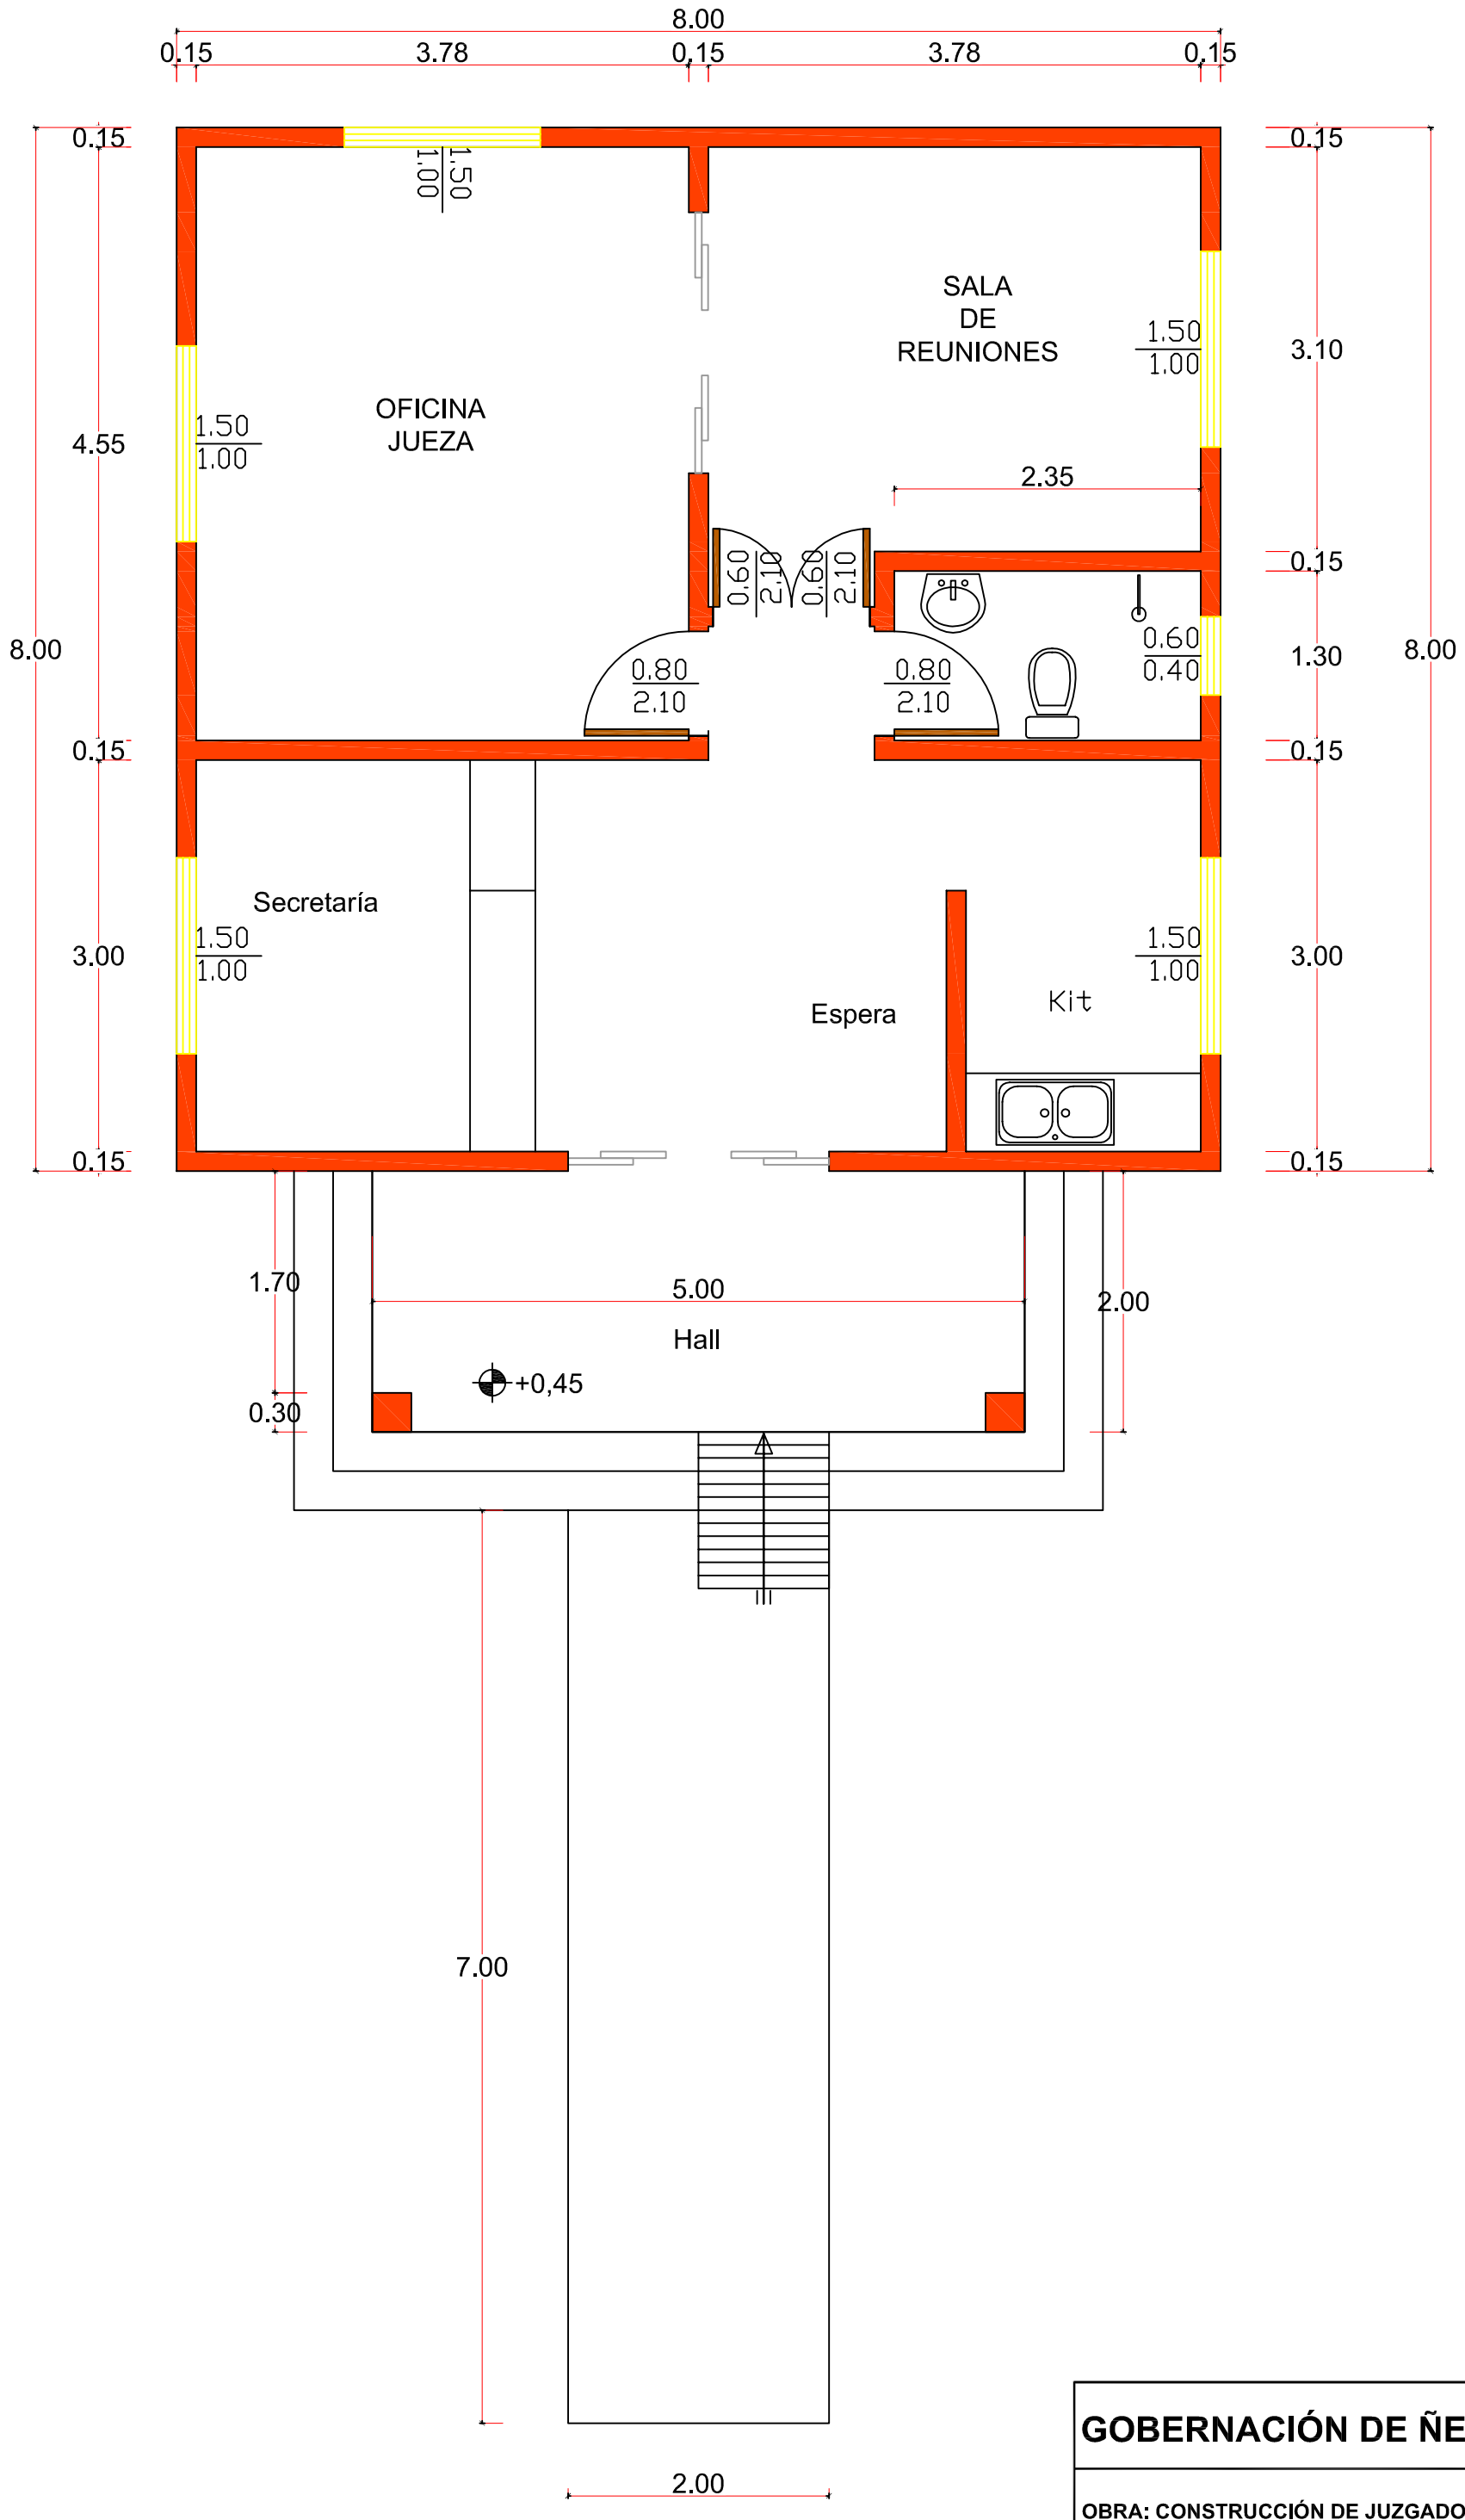

Planta General

Escala 1:50

GOBERNACIÓN DE ÑEEMBUCÚ

OBRA: CONSTRUCCIÓN DE JUZGADO DE PAZ.
UBICACION: HUMAITÁ

RESPONSABLE: ARQ. LUIS AYALA.	ESCALA: 1:50	DIGITALIZADOR: MARIANO SAUCEDO

Detalle de Cimentación

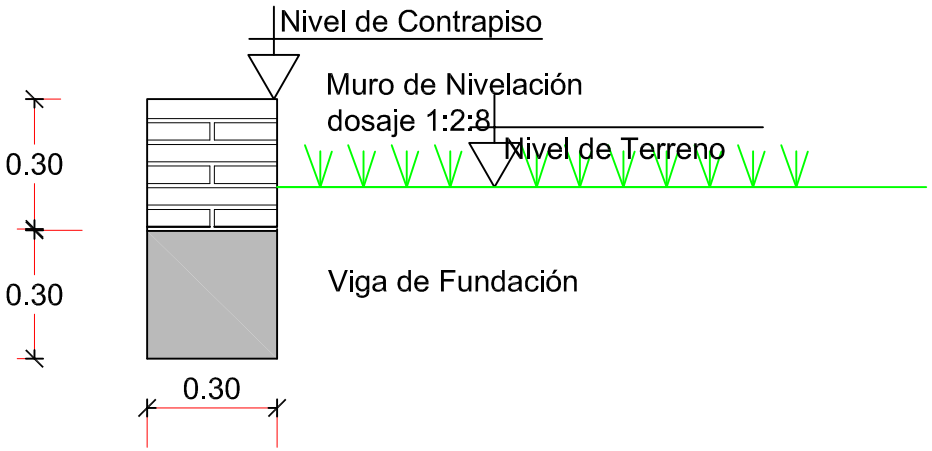

Detalle de Pilar de 0,30

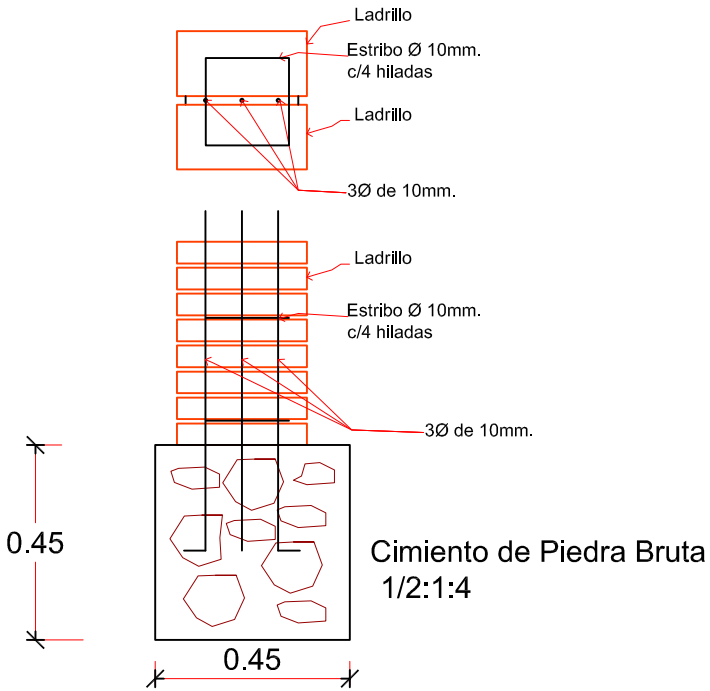

Escala 1:20

GOBERNACIÓN DE ÑEEMBUCÚ

OBRA: CONSTRUCCIÓN DE JUZGADO DE PAZ.
UBICACION: HUMAITÁ

RESPONSABLE: ARQ. LUIS AYALA.	ESCALA: 1:50	DIGITALIZADOR: MARIANO SAUCEDO SUPERFICIE A CONSTRUIR 44 m²