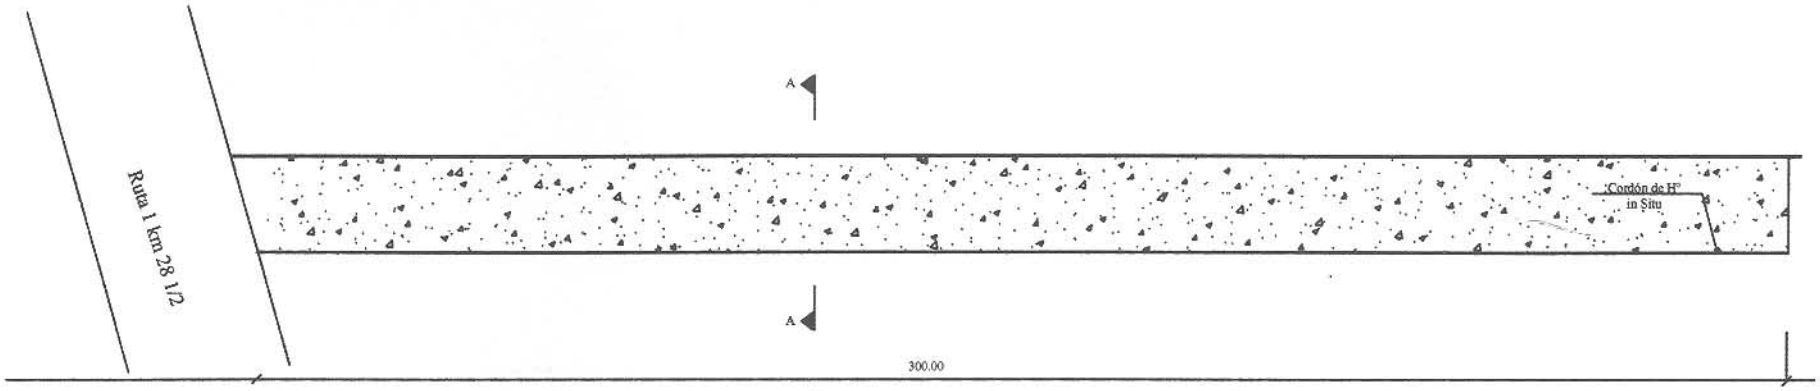

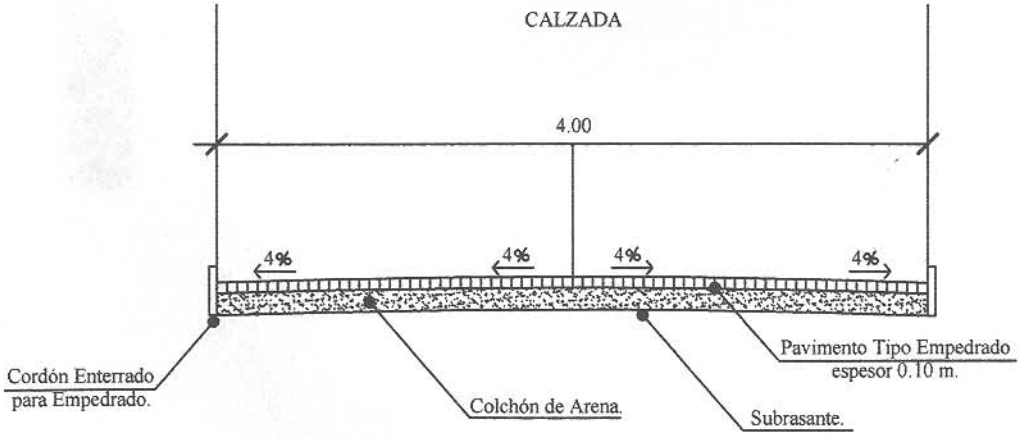

Corte Transversal

Proyecto: Pavimento Tipo Empedrado.
Direcciòn : Ruta 1 km 28 1/2
Longitud: 300m
Ancho: 4.00 m.