KATERINE ANDREA SOLIS DEVACA

Firmado digitalmente por KATERINE ANDREA SOLIS DEVACA
Fecha: 2022.04.27 06:52:28 -07'00'

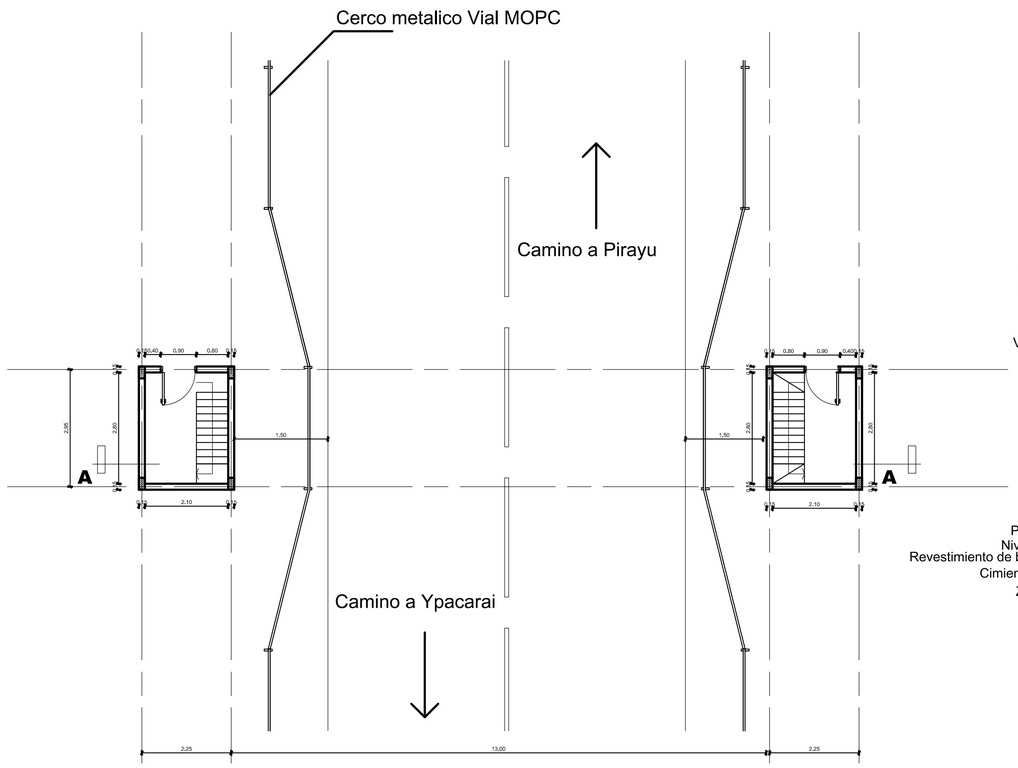

PLANTA BAJA (arquitectonica)

ESCALA 1 : 50

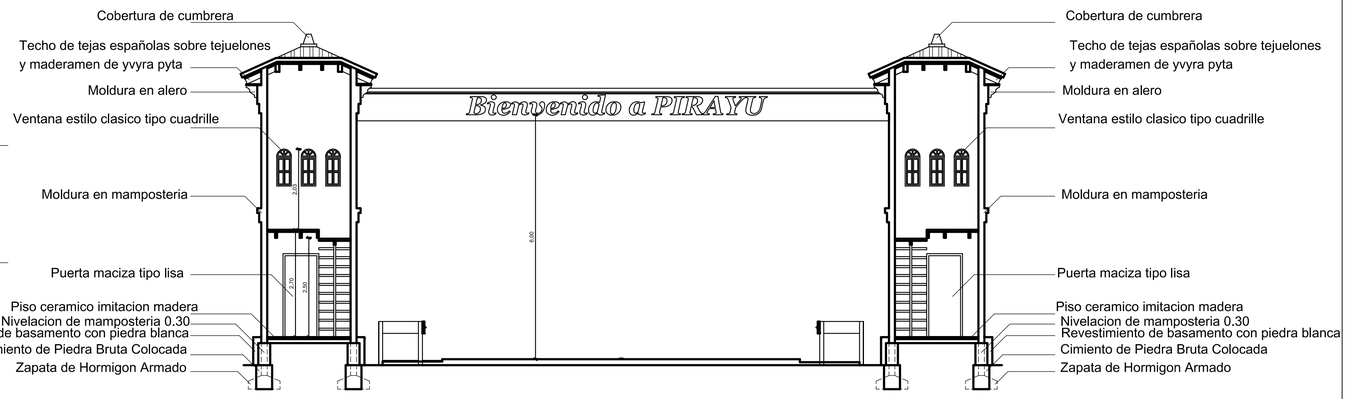

CORTE A-A

ESCALA 1 : 50

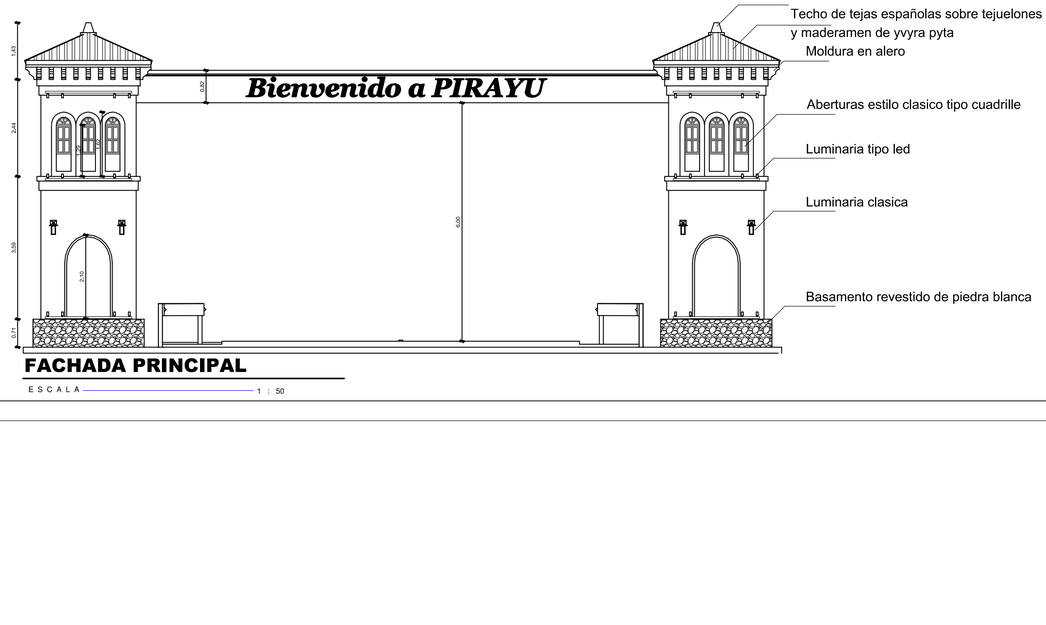

FACHADA PRINCIPAL

ESCALA 1 : 50

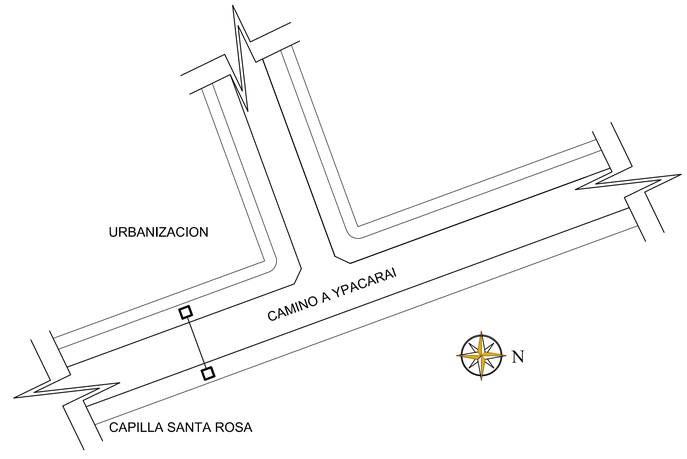

PLANTA DE UBICACION REFERENCIAL

ESCALA 1 : 500

OBS: LA FIRMA DEL PROFESIONAL ES A SOLO EFECTO DE LOS TRAMITES MUNICIPALES

OBRA: PROYECTO DE VIVIENDA UNIFAMILIAR

UBICACION	Tavai Pirayu	
PROPIETARIO	Municipalidad de Pirayu	C. I. Nº.:
DOMICILIO	Pirayu	
PROFESIONAL	Arq. Katerine Solis	PITE. PROF. Nº.: 348-01
DOMICILIO	Itaugua	
CTA.CTE.CTRAL.:		
SUP. TERRENO		
SUP. A EDIF.:		

PROPIETARIO

PROFESIONAL