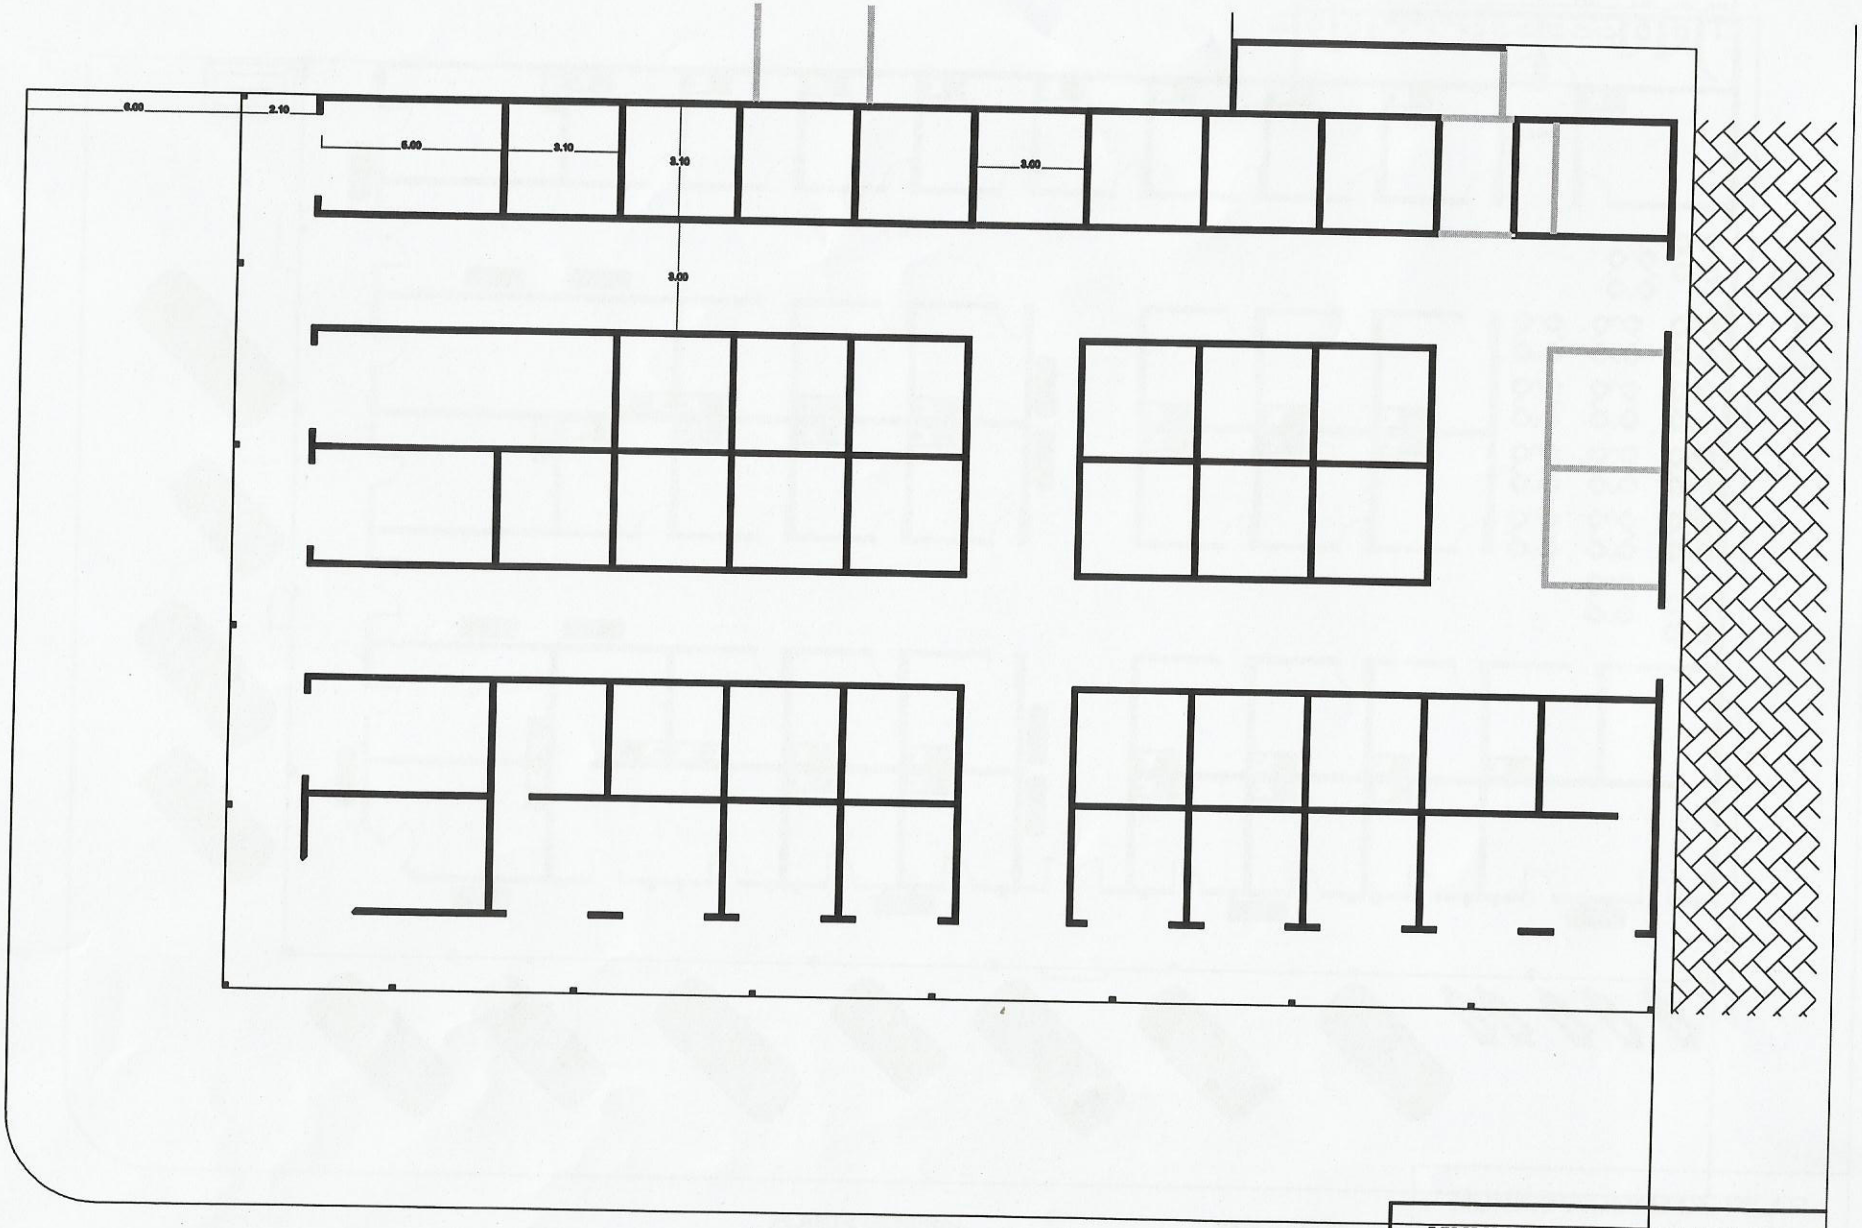

PLANTA A MODIFICAR

REFERENCIA

- **A CONSTRUIR**
- **A DEMOLER**
- **EXISTENTE**

MUNICIPALIDAD DE PILAR

OBRA:REACONDICIONAMIENTO DEL MERCADO MUNICIPAL DE PILAR
UBICACION: AVDA. IRALA Y ALBERDI

	ESCALA: 1:100	AR. MARIANO SAUCEDO CADISTA

Mariano Federico Saucedo A.
Analista de Sistemas
Cadista – Maestro de Obras
Pat. Prof. Nº 1175

MUNICIPALIDAD DE PILAR
OFICINA TECNICA

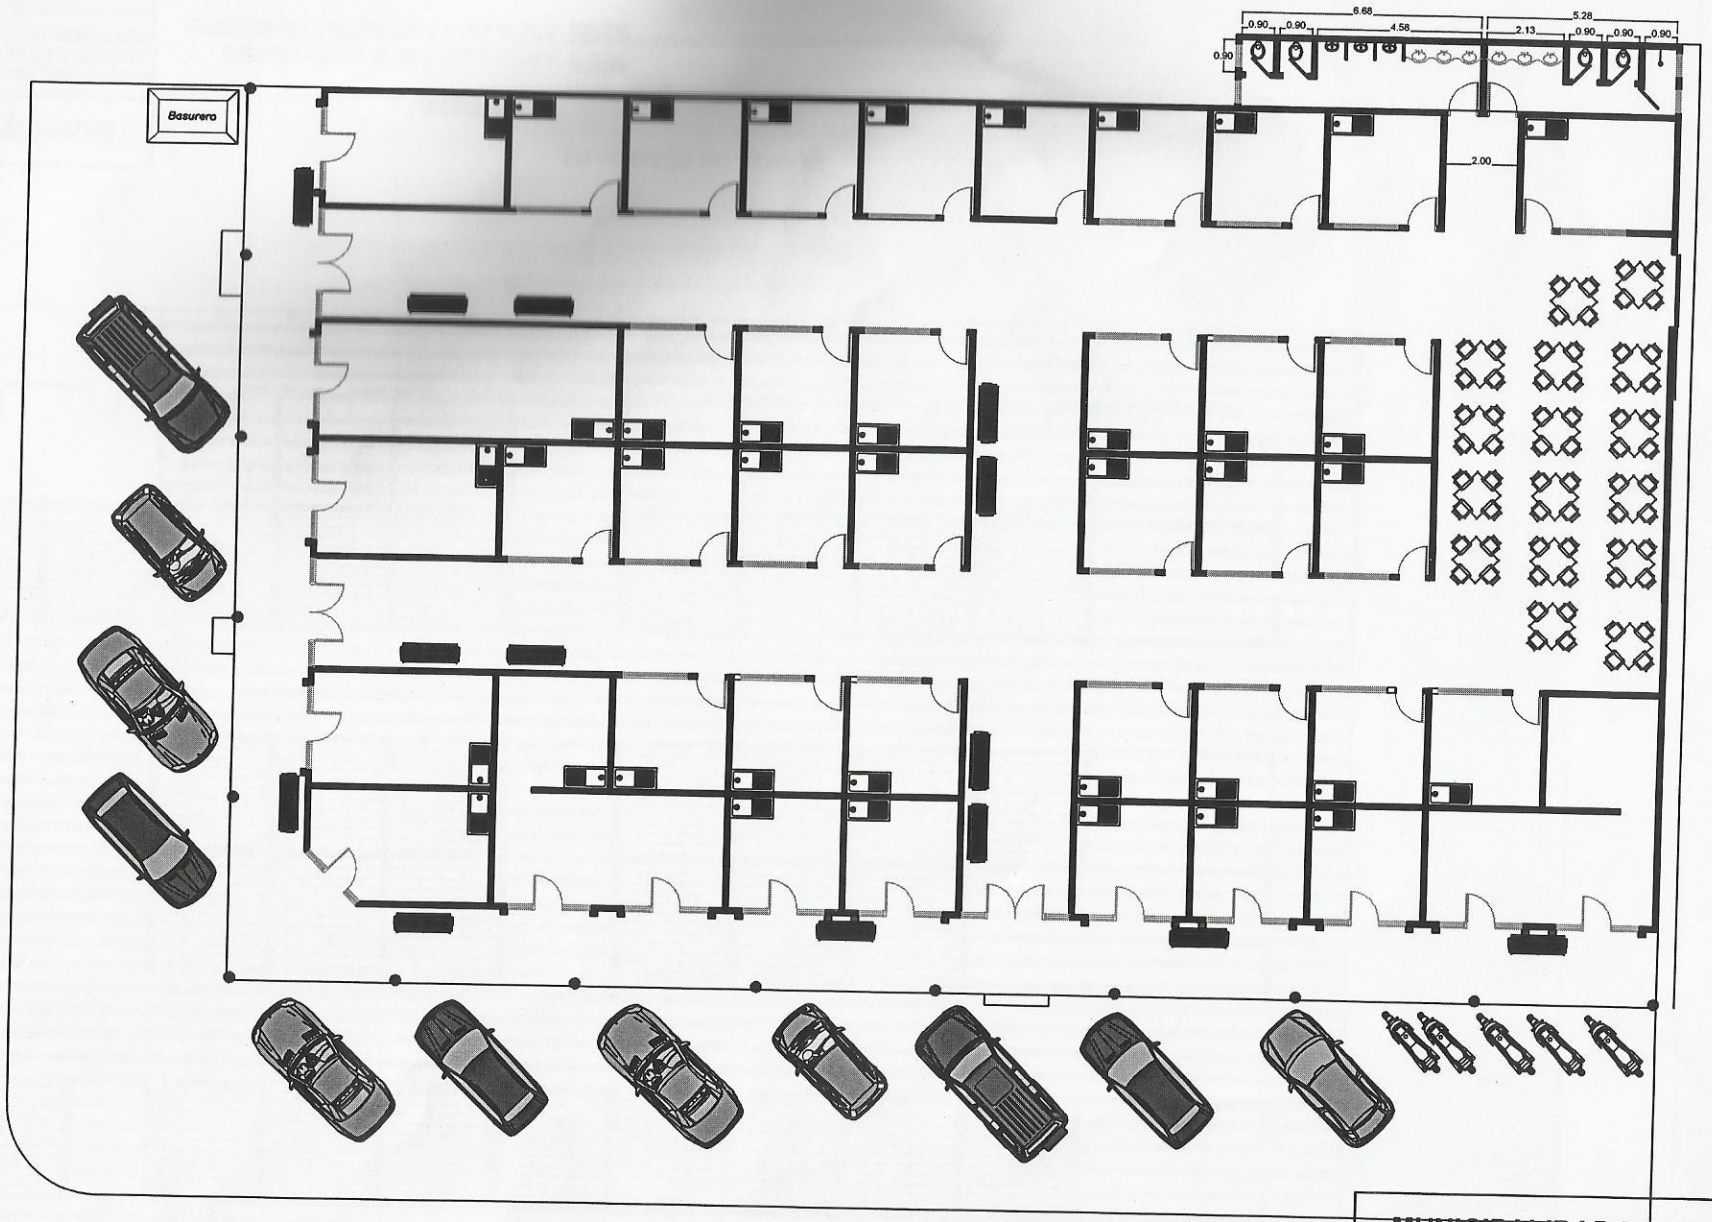

PLANTA GENERAL

REFERENCIA

- A CONSTRUIR
- A DEMOLER
- EXISTENTE

MUNICIPALIDAD DE PILAR

OBRA:REACONDICIONAMIENTO DEL MERCADO MUNICIPAL DE PILAR
UBICACION: AVDA. IRALA Y ALBERDI

ESCALA: 1:100

AN. MARIANO SAUCEDO
CADISTA

Mariano Federico Saucedo
Analista de Sistemas
Cadista - Maestro de Obra
Pat. Prof. Nº 1175

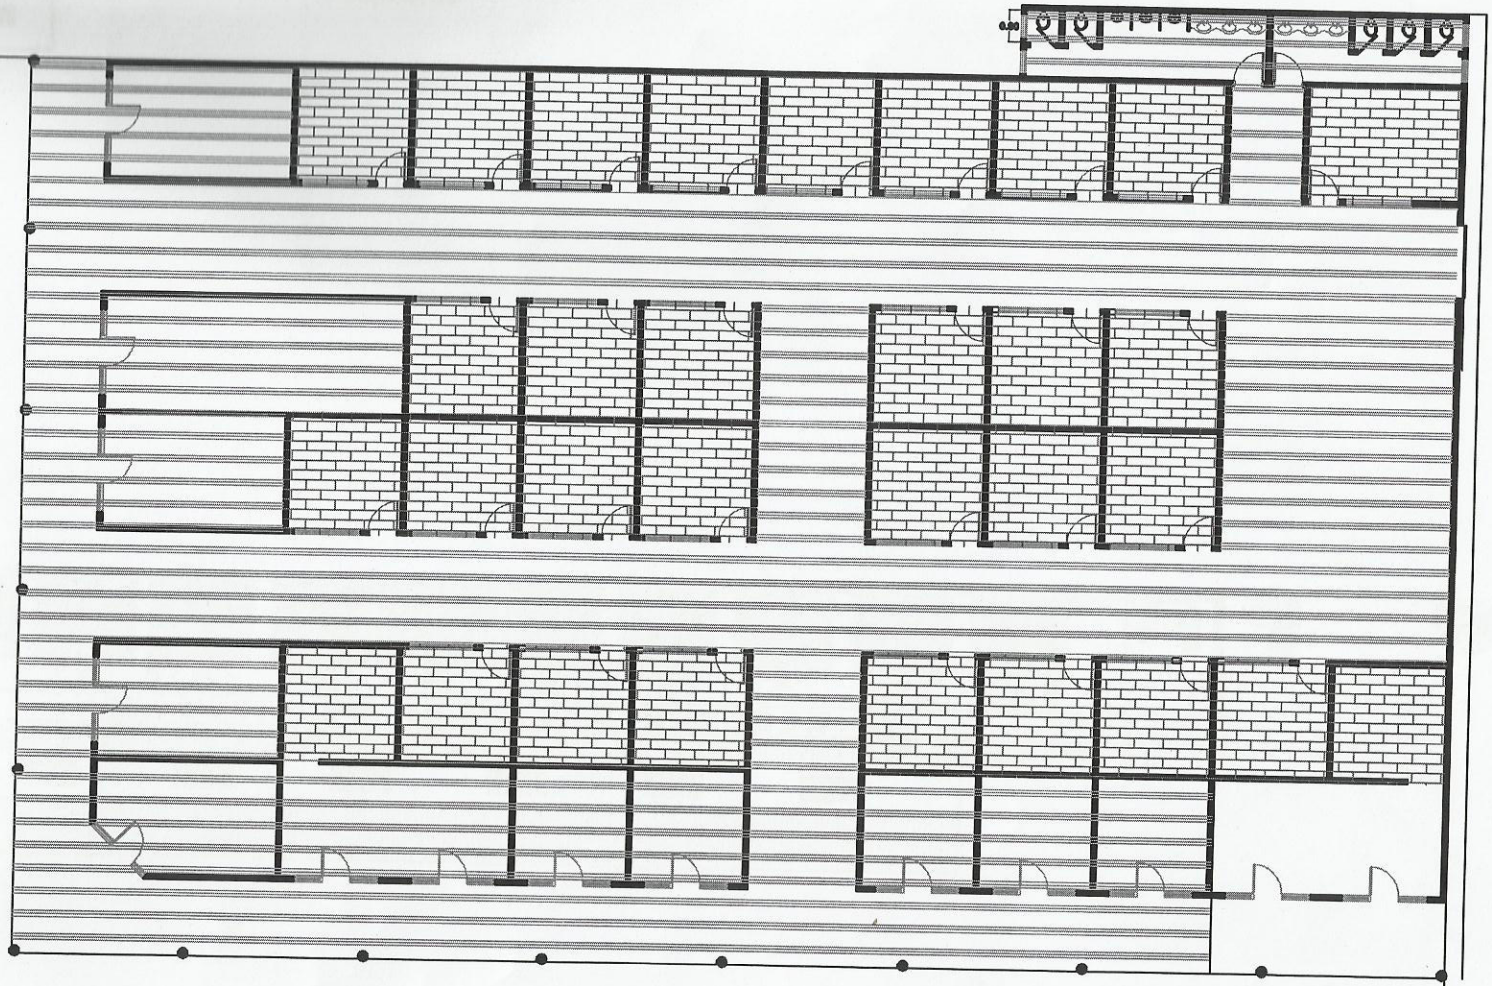

PLANTA DE CIELO RAZO

REFERENCIA

AREA CON CIELO RAZO DE PVC
AREA CON ENTREPISO DE MADERA

MUNICIPALIDAD DE PILAR

OBRA:REACONDICIONAMIENTO DEL MERCADO MUNICIPAL DE PILAR
UBICACION: AVDA. RALA Y ALBERDI

ESCALA: 1:100	AR. MARIANO SAUCEDO CADISTA

Mariano Federico Saucedo
Analista de Sistemas
Cadista - Maestro de Obras
Reg. Prof. Nº 1175

MUNICIPALIDAD DE PILAR
OFICINA TECNICA

FACHADA

REFERENCIA

AREA CON CIELO RAZO DE PVC
AREA CON ENTREPISO DE MADERA

MUNICIPALIDAD DE PILAR

OBRA:REACONDICIONAMIENTO DEL MERCADO MUNICIPAL DE PILAR
UBICACION: AVDA. IRALA Y ALBERDI

Mariano Federico Saucedo A.
Analista de Sistemas
Cadista - Maestro de Obras
Pat. Prof. Nº 1175

ESCALA: 1:100

AN. MARIANO SAUCEDO
CADISTA

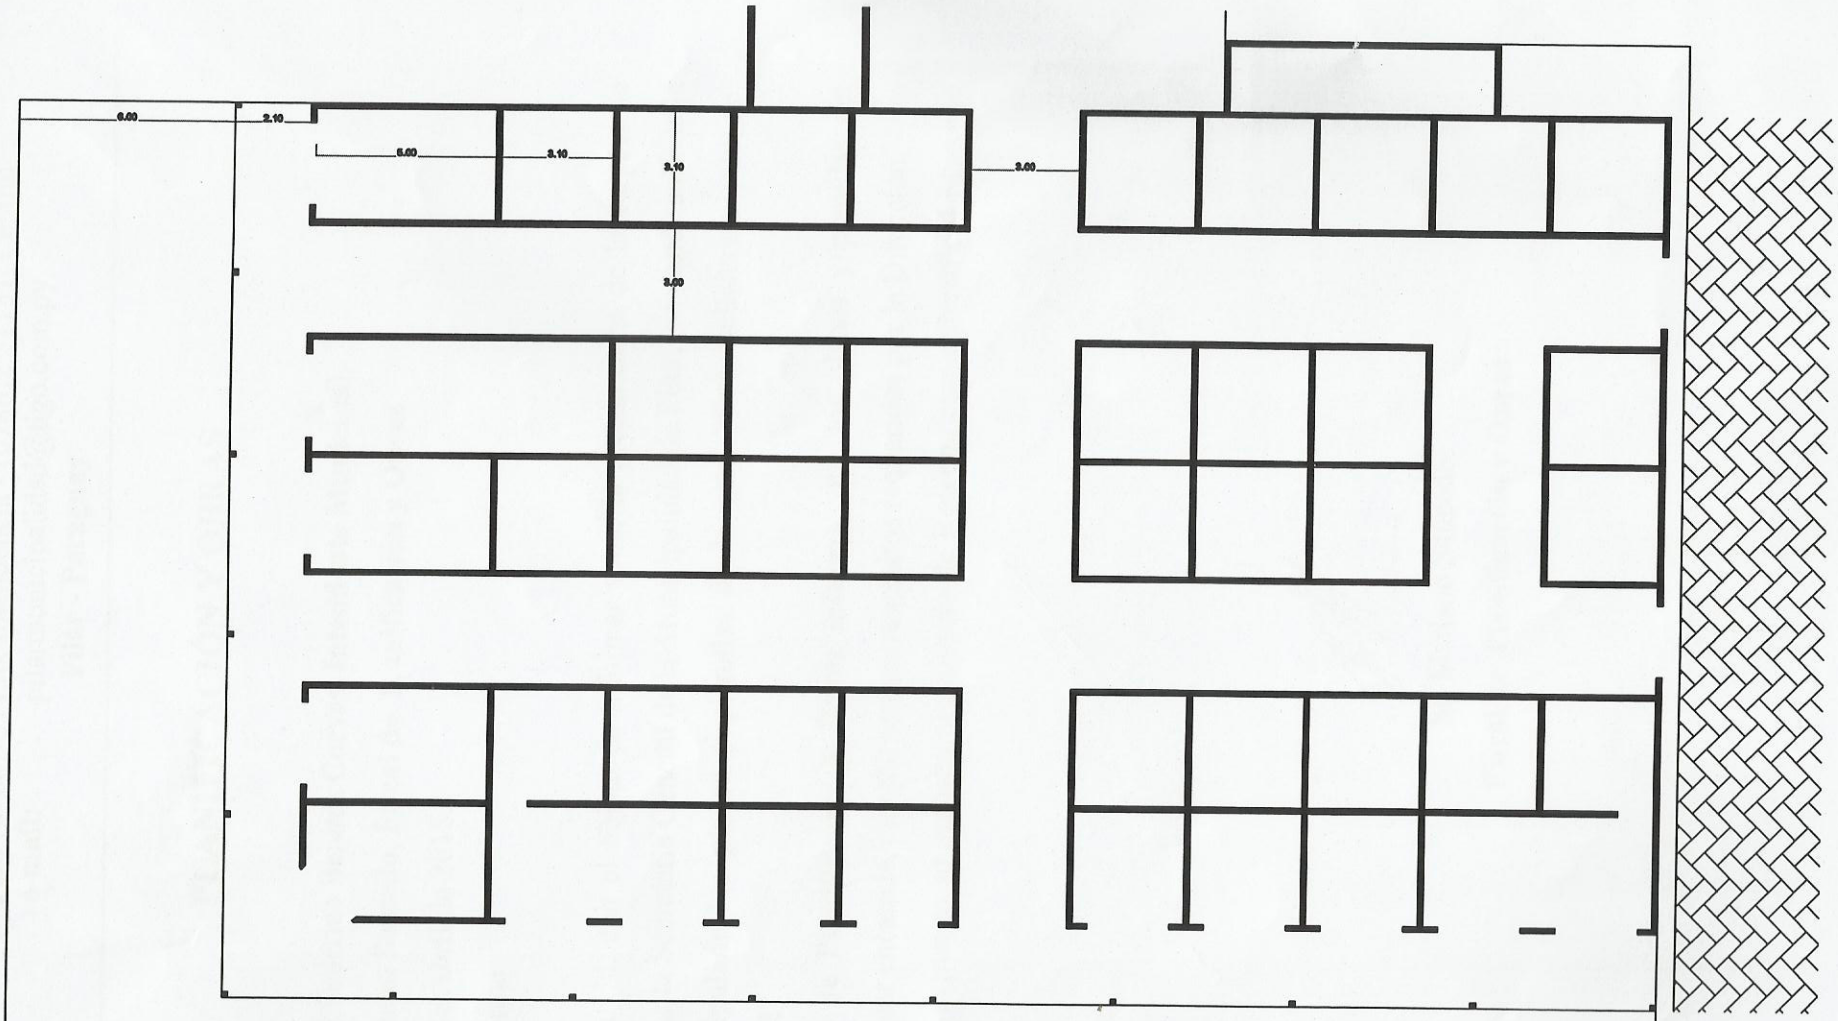

PLANTA EXISTENTE

REFERENCIA

- A CONSTRUIR
- A DEMOLER
- EXISTENTE

MUNICIPALIDAD DE PILAR

OBRA:REACONDICIONAMIENTO DEL MERCADO MUNICIPAL DE PILAR
UBICACION: AVDA. IRALA Y ALBERDI

	1:100	AR. MARIANO SAUCEDO CADISTA

Mariano Federico Saucedo A.
Analista de Sistemas
Cadista - Maestro de Obras
Pat. Prof. Nº 1175

MUNICIPALIDAD DE PILAR
OFICINA TECNICA