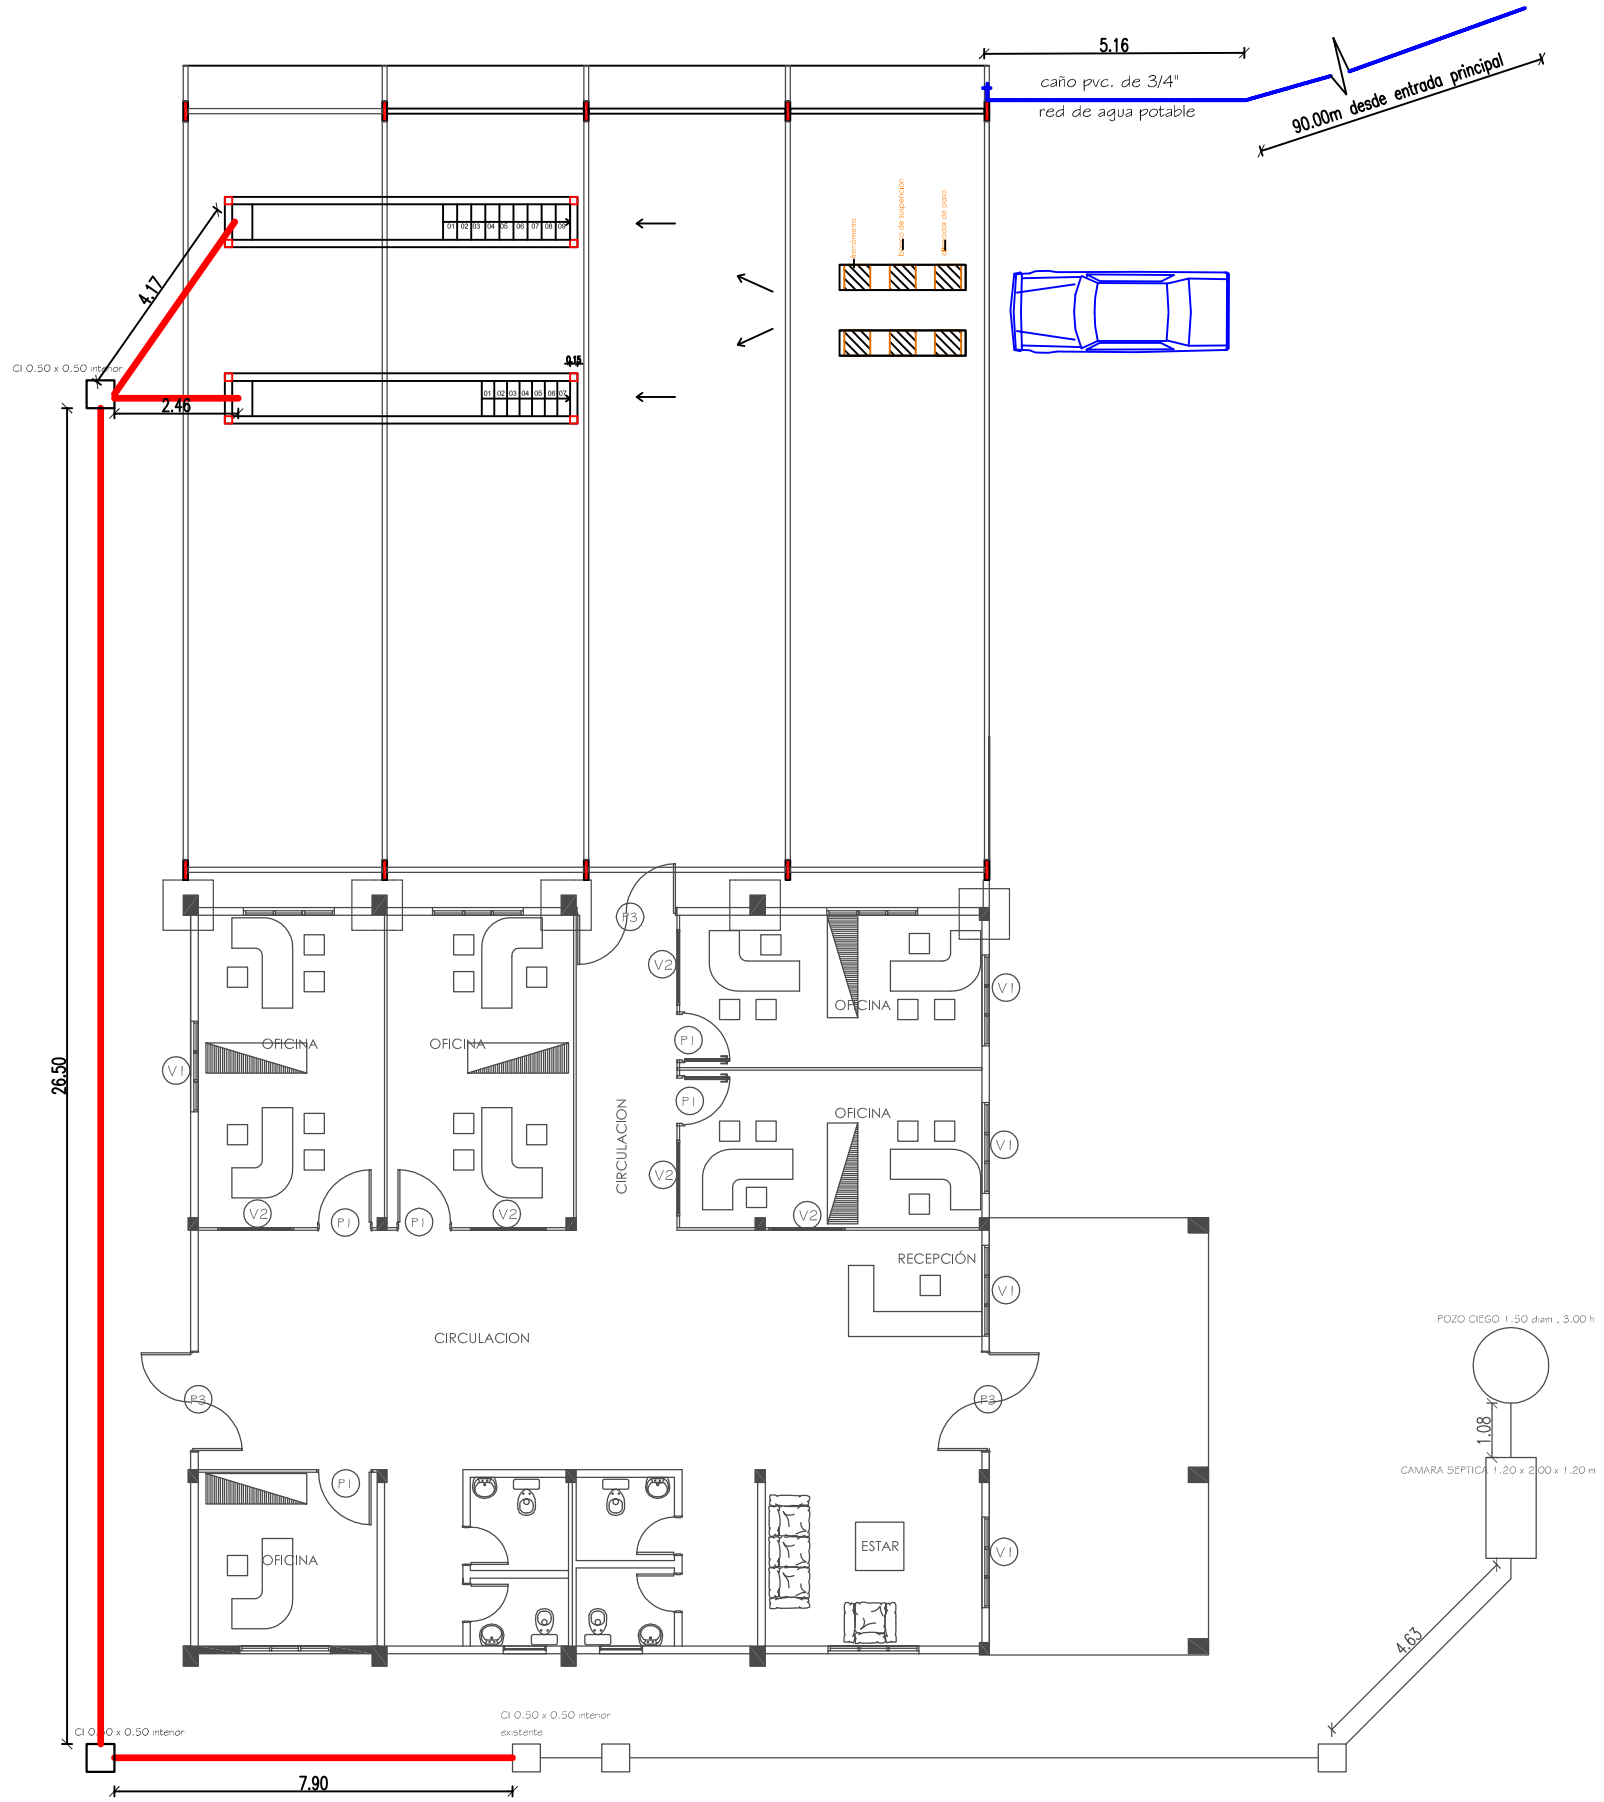

PROYECTO: TALLER DE INSPECCIÓN VEHICULAR

PROPIETARIO: ASOC. DE MUNICIPALIDADES DE LAS COLONIAS UNIDAS (A.M.C.U.)

ESQUEMA DE INSTALACIÓN SANITARIA

LÁMINA N°

06