PLANO DE CONSTRUCCION DE PUENTES TIPO CELULAR

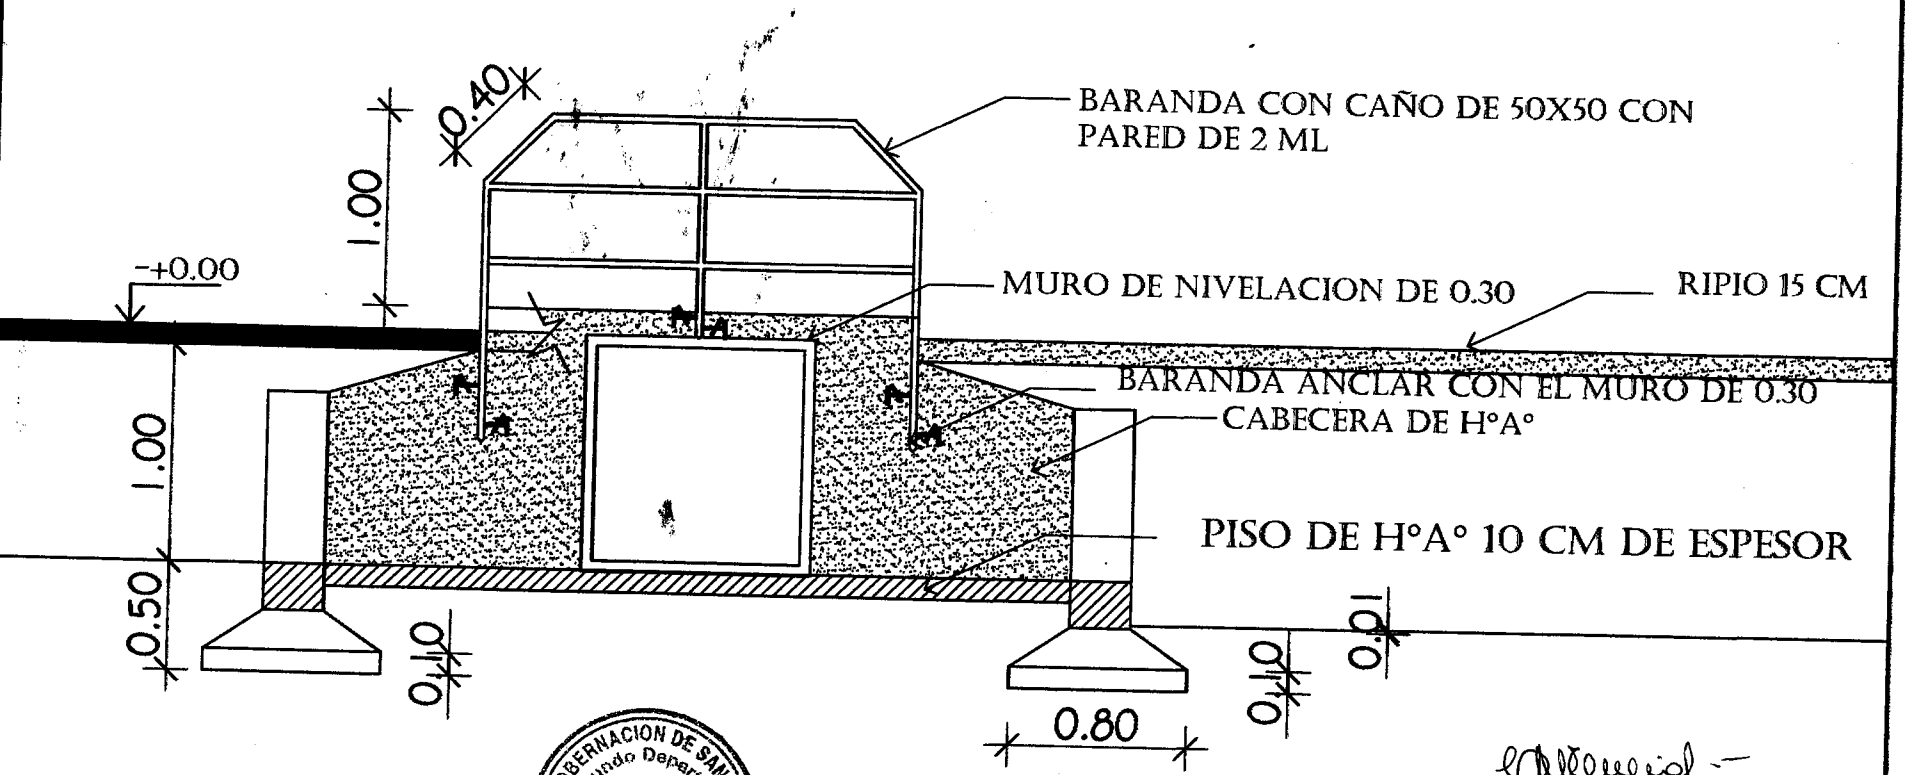

GOBERNACION DE SAN PEDRO
Segundo Departamento
Dirección de Proyectos y Obras

Néstor Ramírez
Secretario Obras Públicas
Gobernación San Pedro

GOBERNACION DE SAN PEDRO
Segundo Departamento
Dirección de Proyectos y Obras

Arq. Cinthia M. Encina
Reg. MOPC N° 2006

PLANO DE CONSTRUCCION DE PUENTES TIPO CELULAR

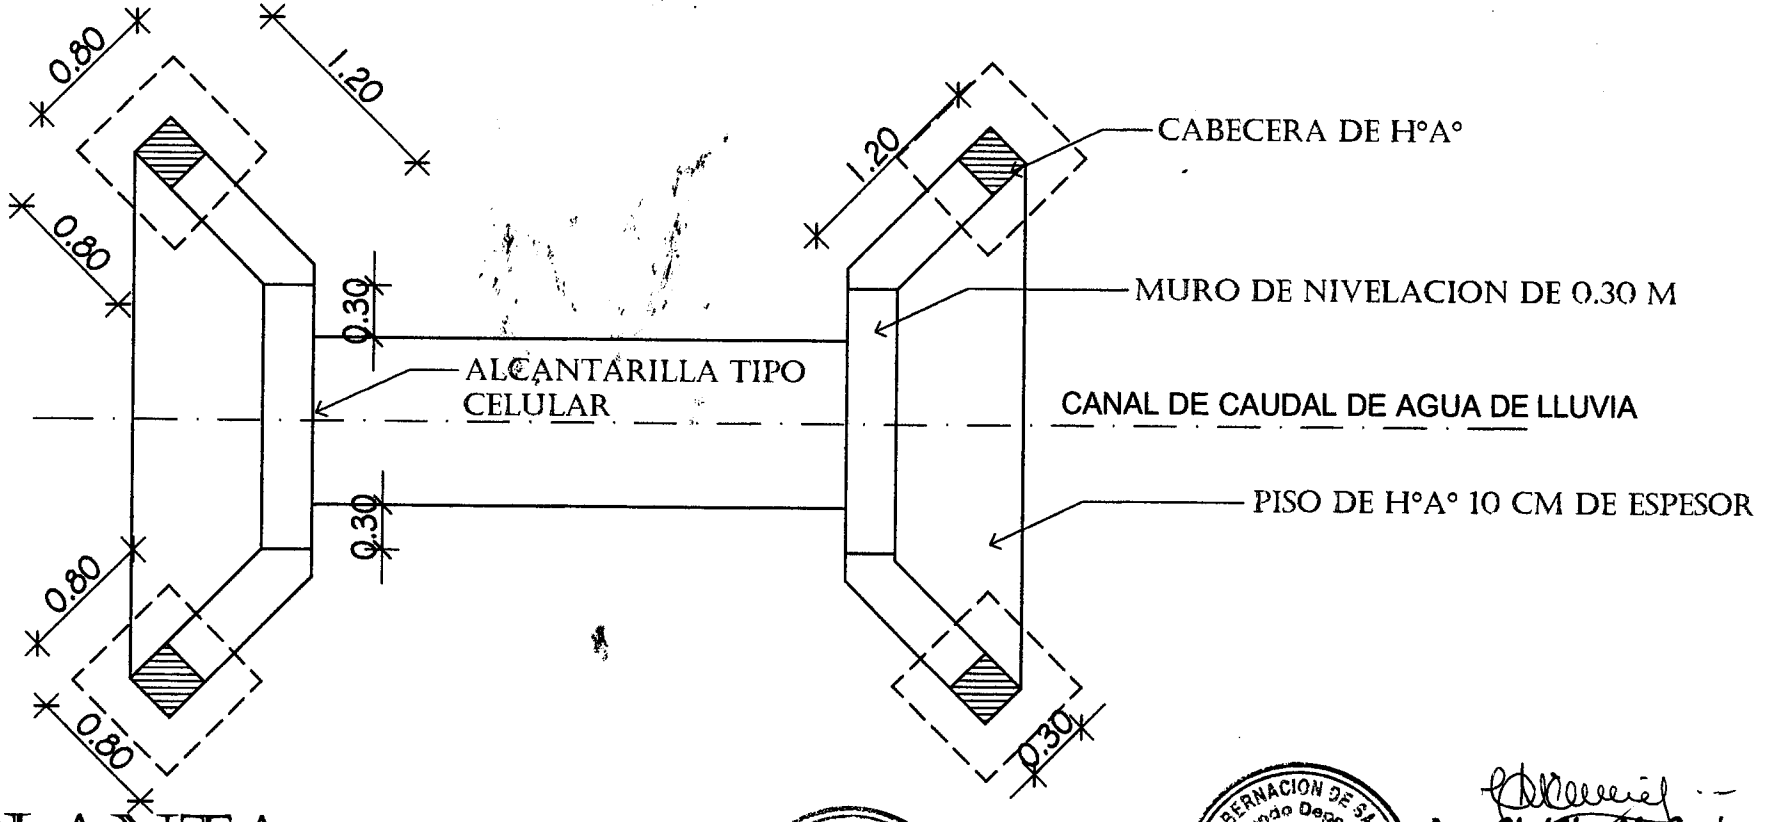

PLANTA

GOBERNACION DE SAN PEDRO
Segundo Departamento
Dirección de Proyectos y Obras

Arq. Cinthia M. Encina
Reg. MOPC N° 2006

Néstor Ramírez
Secretario Obras Públicas
Gobernación San Pedro

PLANO DE CONSTRUCCION DE ALCANTARILLADO

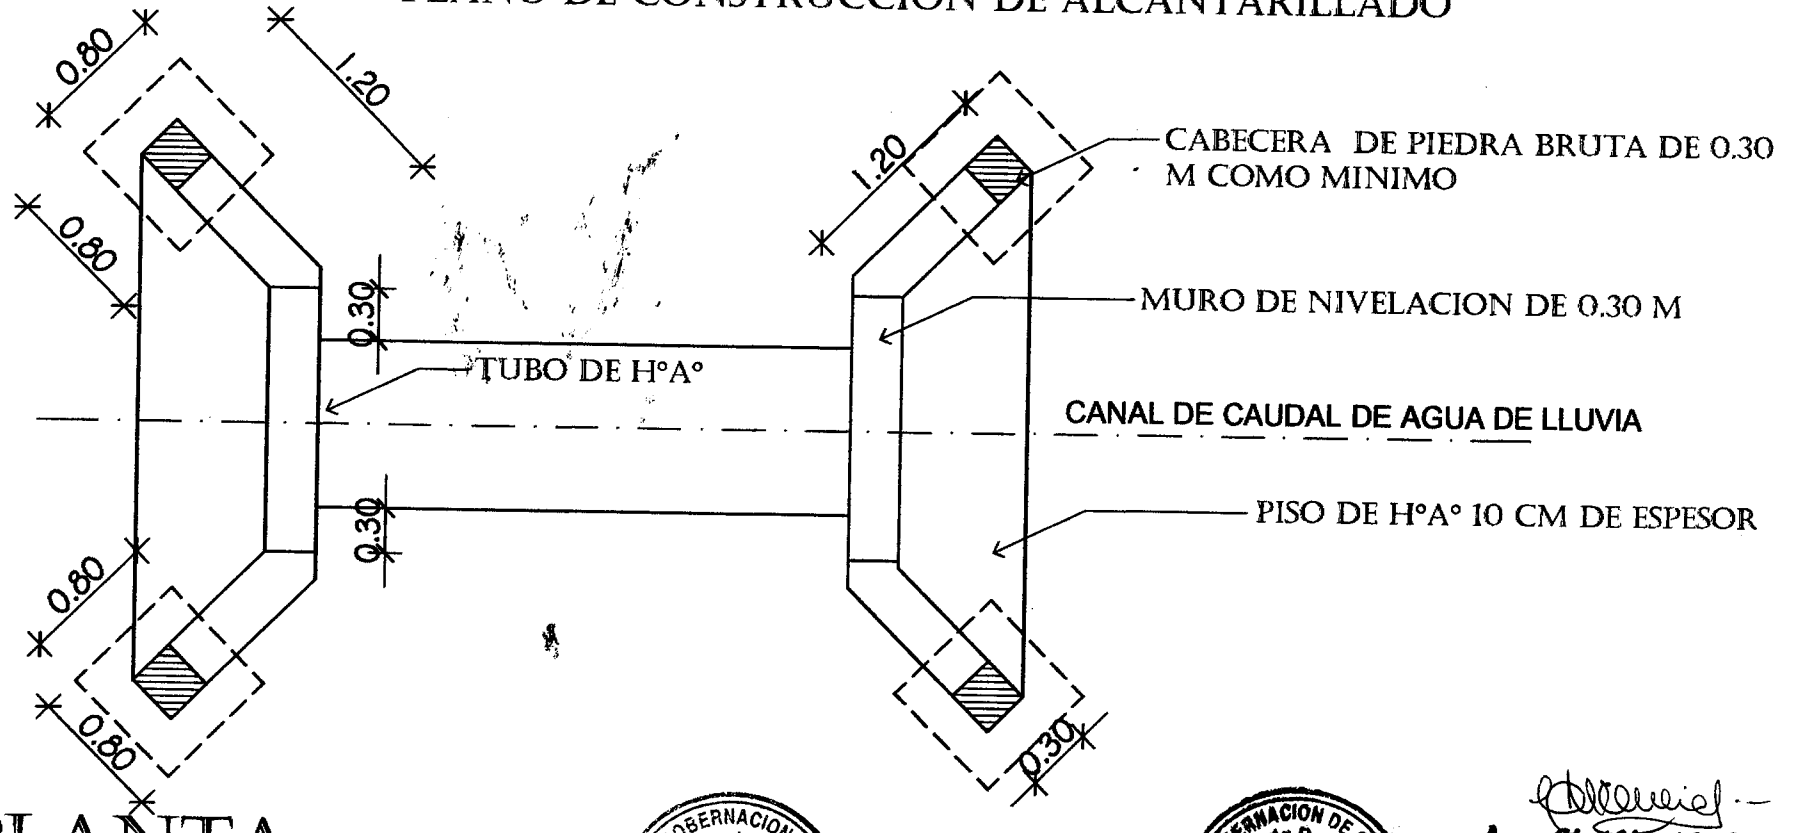

PLANTA

GOBERNACION DE SAN PEDRO
Segundo Departamento
Dirección de Proyectos y Obras

Néstor Ramírez
Secretario Obras Públicas
Gobernación San Pedro

GOBERNACION DE SAN PEDRO
Segundo Departamento
Dirección de Proyectos y Obras

Arq. Cinthia M. Encina
Reg. MOPC N° 2006

PLANO DE CONSTRUCCION DE ALCANTARILLADO

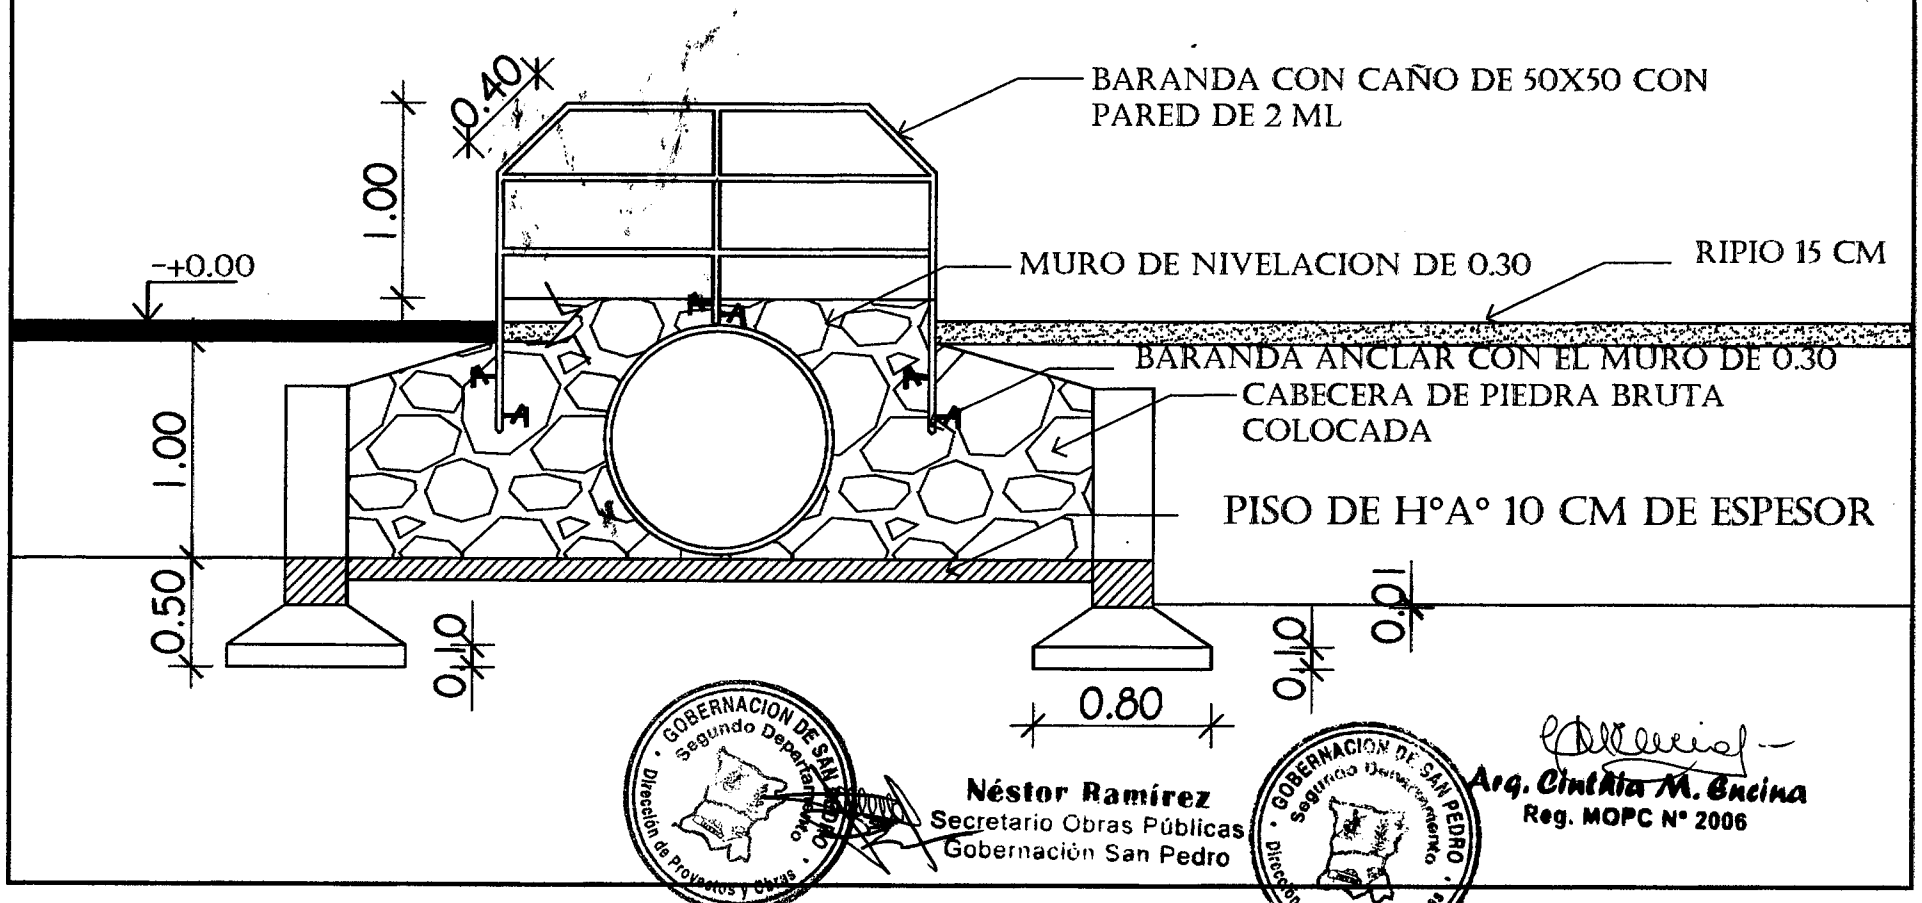

GOBERNACION DE SAN PEDRO · Segundo Departamento · Dirección de Proyectos y Obras ·

Néstor Ramírez
Secretario Obras Públicas
Gobernación San Pedro

GOBERNACION DE SAN PEDRO · Segundo Departamento · Dirección de Proyectos y Obras ·

Arq. Cintia M. Bucina
Reg. MOPC N° 2006