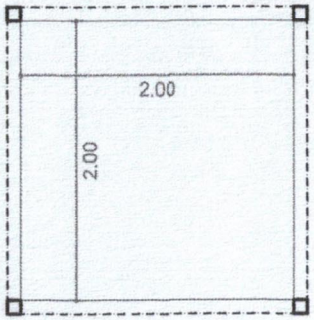

PLANTA

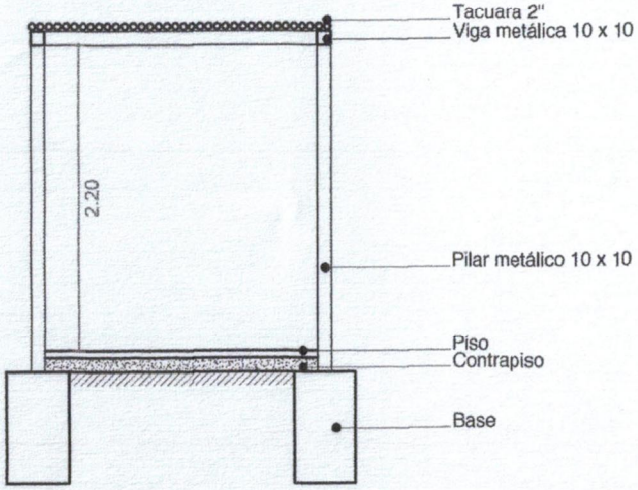

CORTE

\LIDAD DE CARMEN DEL PARANA	OBRA :PLAYA TACUARY		Planta y Corte	Escala 1/50	L1

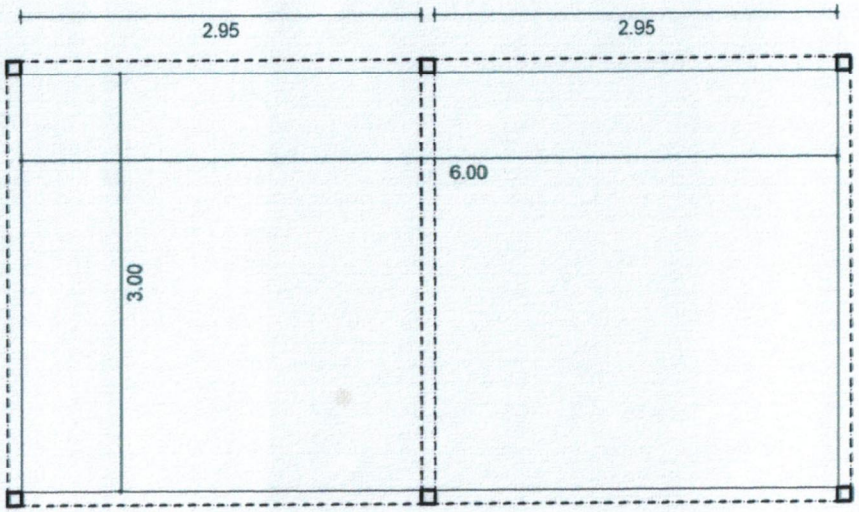

PLANTA

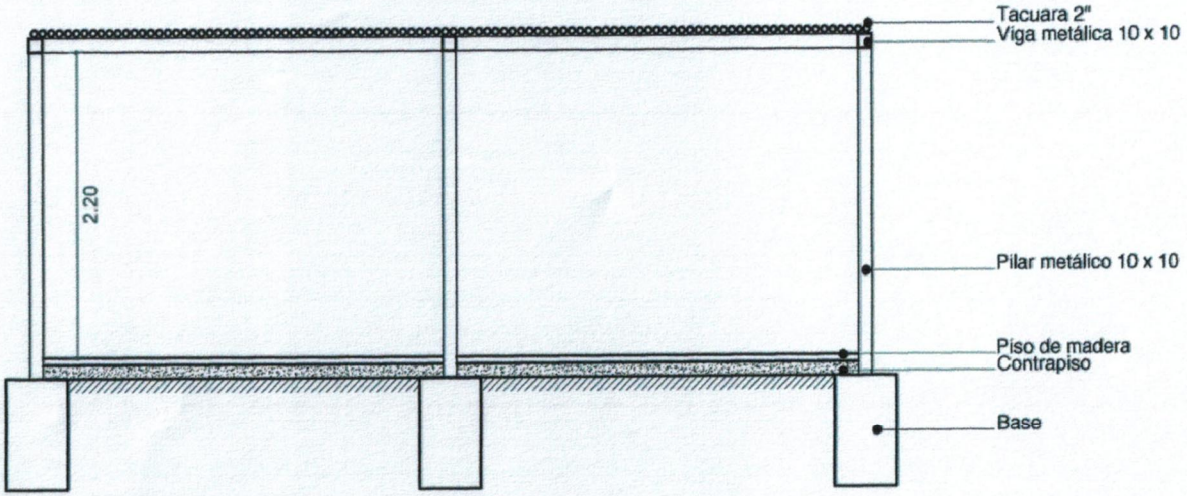

CORTE LONGITUDINAL

ALIDAD DE CARMEN DEL PARANA	OBRA :PLAYA TACUARY		Planta y Corte Longitudinal	Escala 1/50	L1

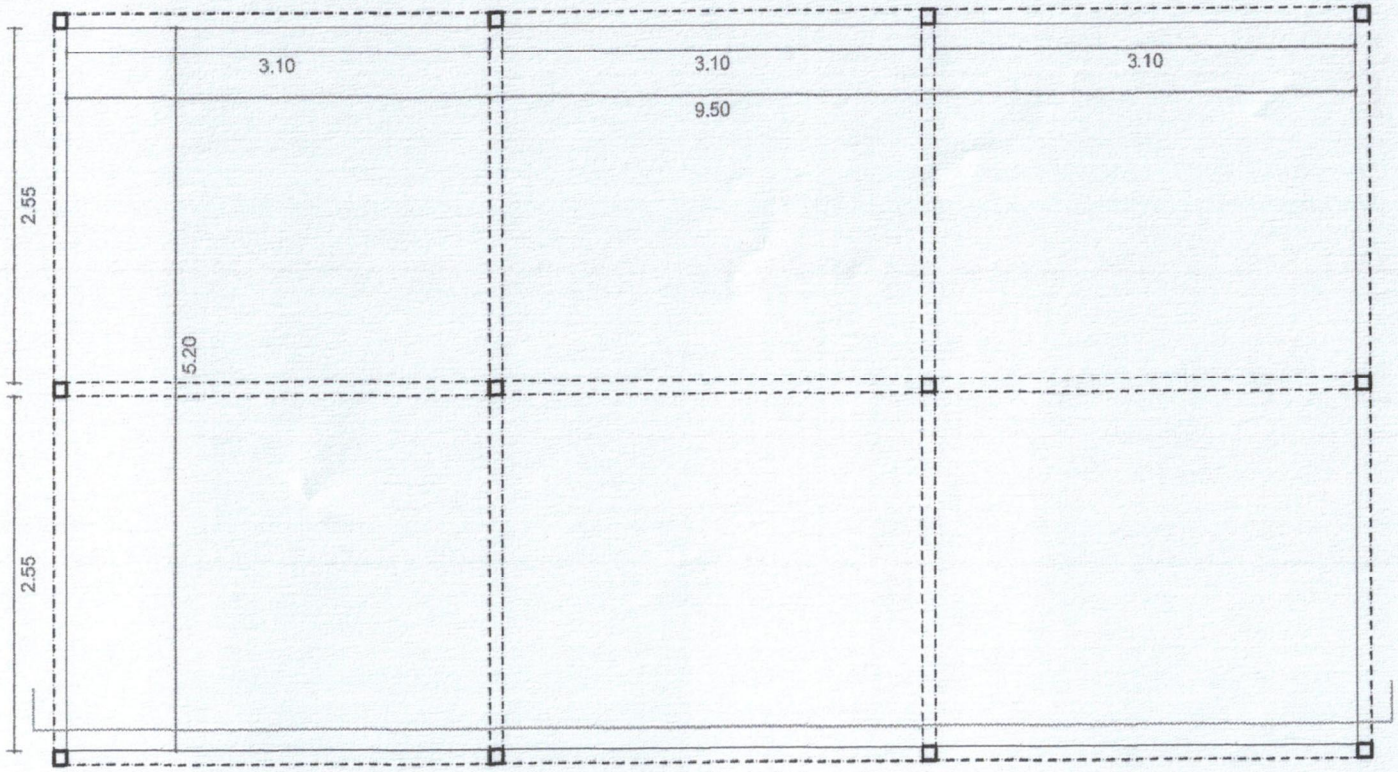

PLANTA

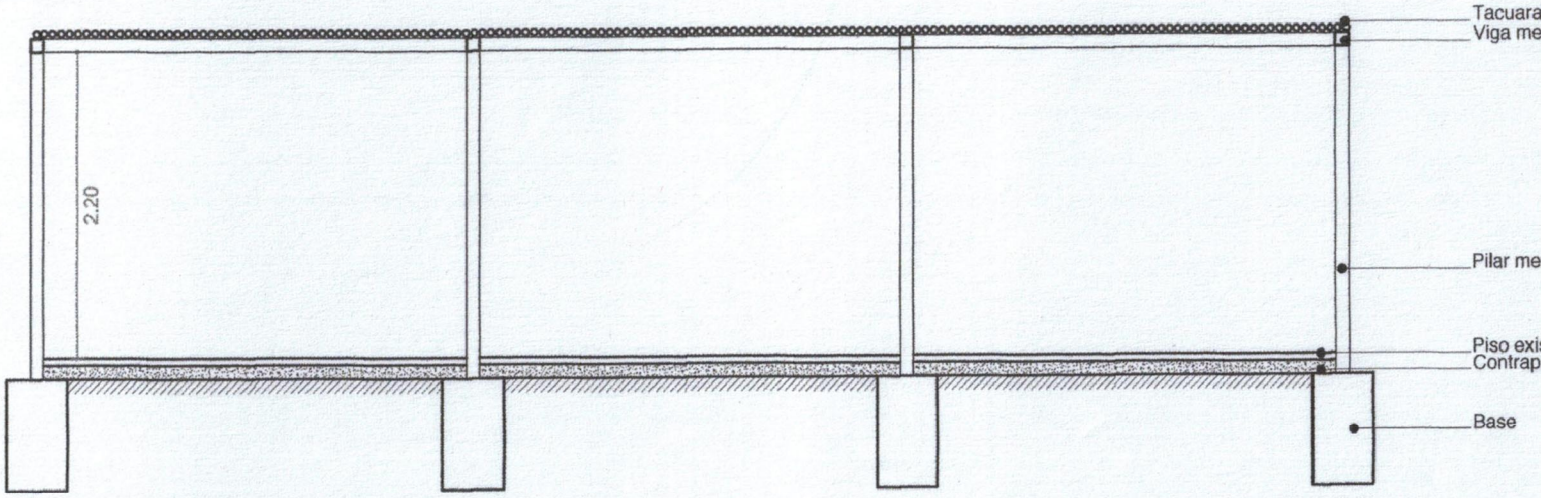

CORTE LONGITUDINAL

ALIDAD DE CARMEN DEL PARANA	OBRA :PLAYA TACUARY		Planta y Corte Longitudinal

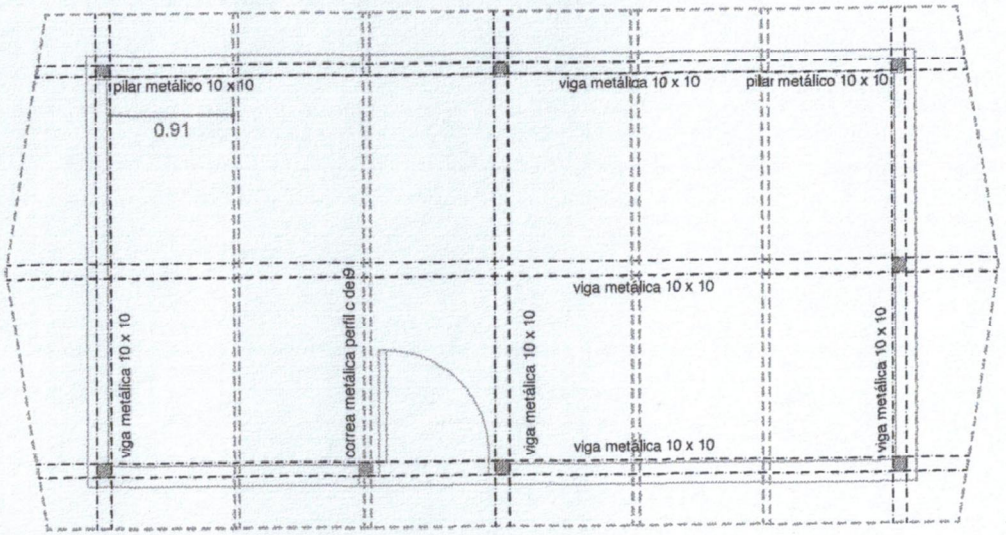

PLANTA ESTRUCTURA

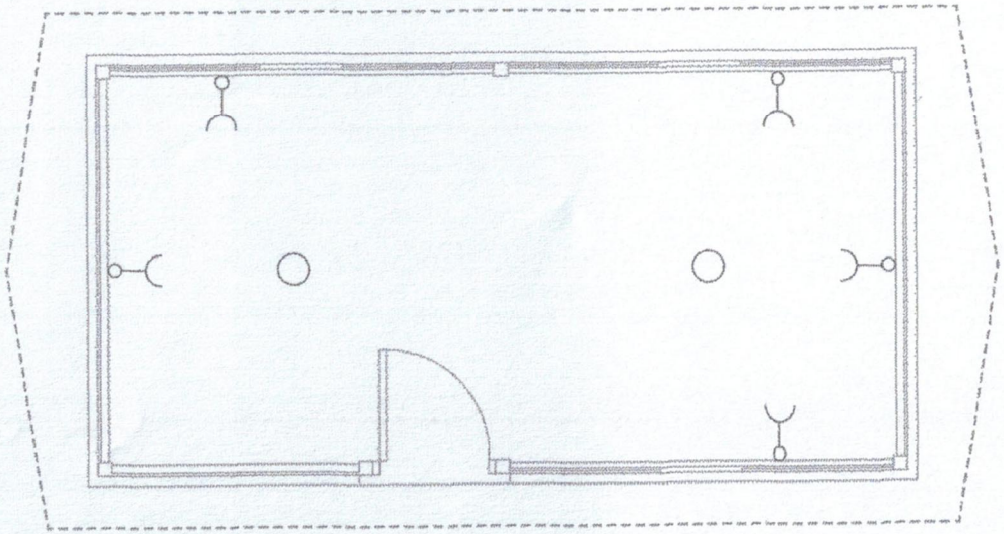

PLANTA INSTALACION ELECTRICA

LIDAD DE CARMEN DEL PARANA	OBRA :PLAYA TACUARY	INFORMES Y ENFERMERIA	Planta Estructura y Planta Inst. Eléctrica	Escala 1/50	L2

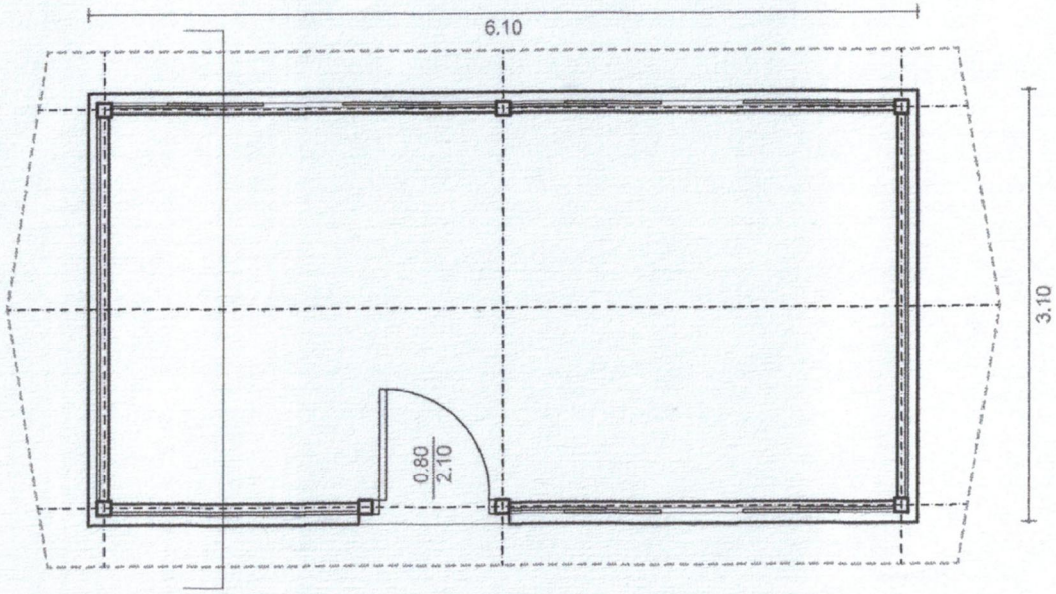

PLANTA ARQUITECTURA

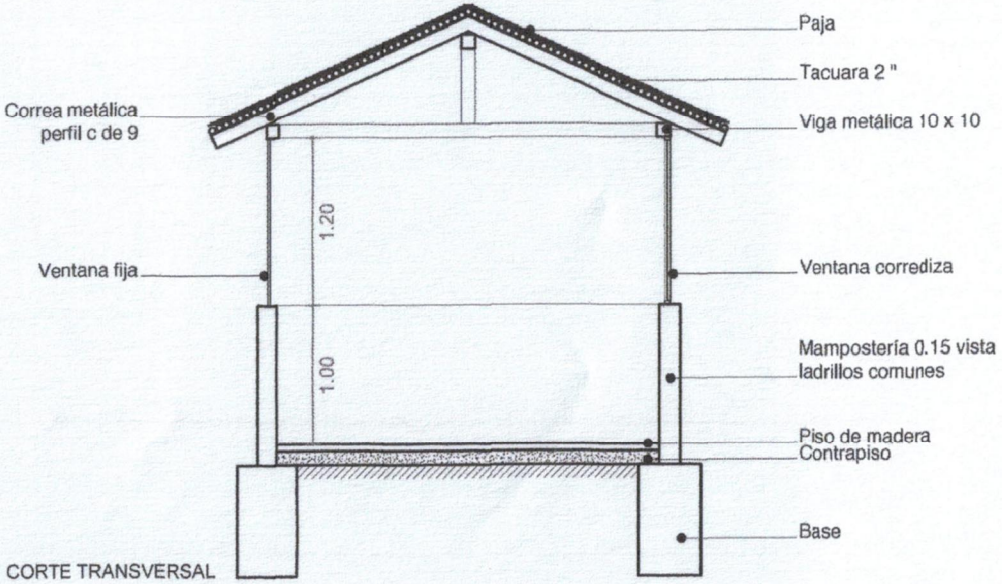

CORTE TRANSVERSAL

\LIDAD DE CARMEN DEL PARANA	OBRA :PLAYA TACUARY	INFORMES Y ENFERMERIA	Planta Arquitectura y Corte Transversal	Escala 1/50	L1