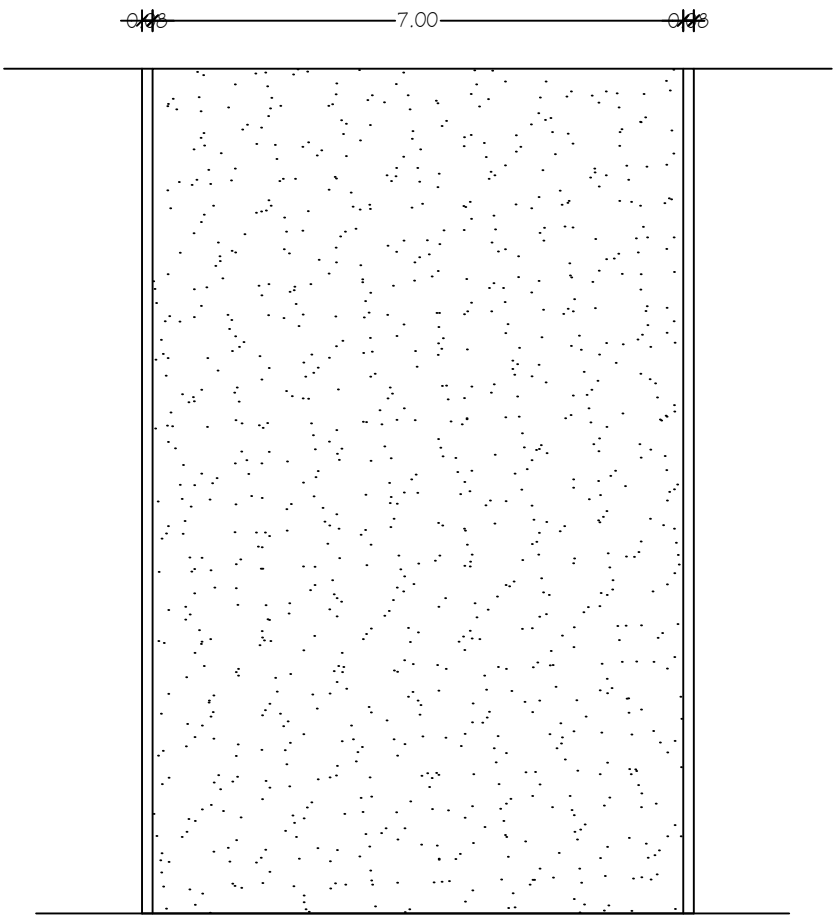

PAVIMENTO TIPO EMPEDRADO

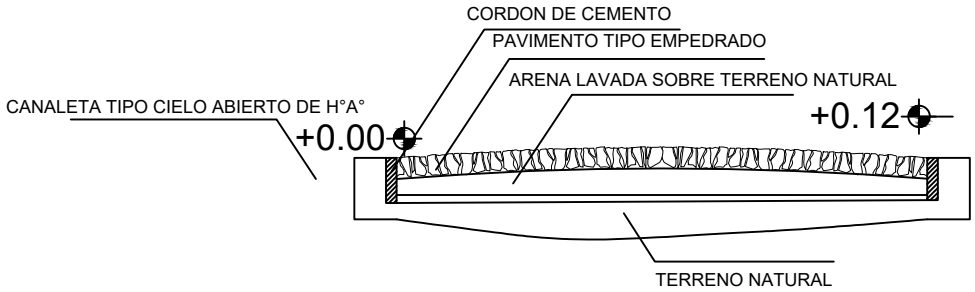

CORTE TRANSVERSAL
ESCALA 1: 50

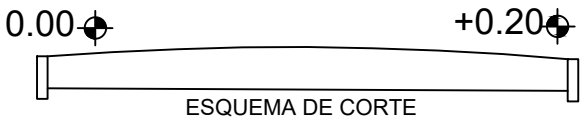

ESQUEMA DE CORTE
ESC. 1: 50

PROYECTO : CONSTRUCCIÓN DE EMPEDRADO

UBICACIÓN : CALLE CORONEL HERMOSA - BARRIO LOMA

PROFESIONAL : ARQ. SANTIAGO FERREIRA

DIRECCIÓN : SALTO DEL GUAIRA C/ LEOPARDI

PROFESIONAL