Pórtico 1

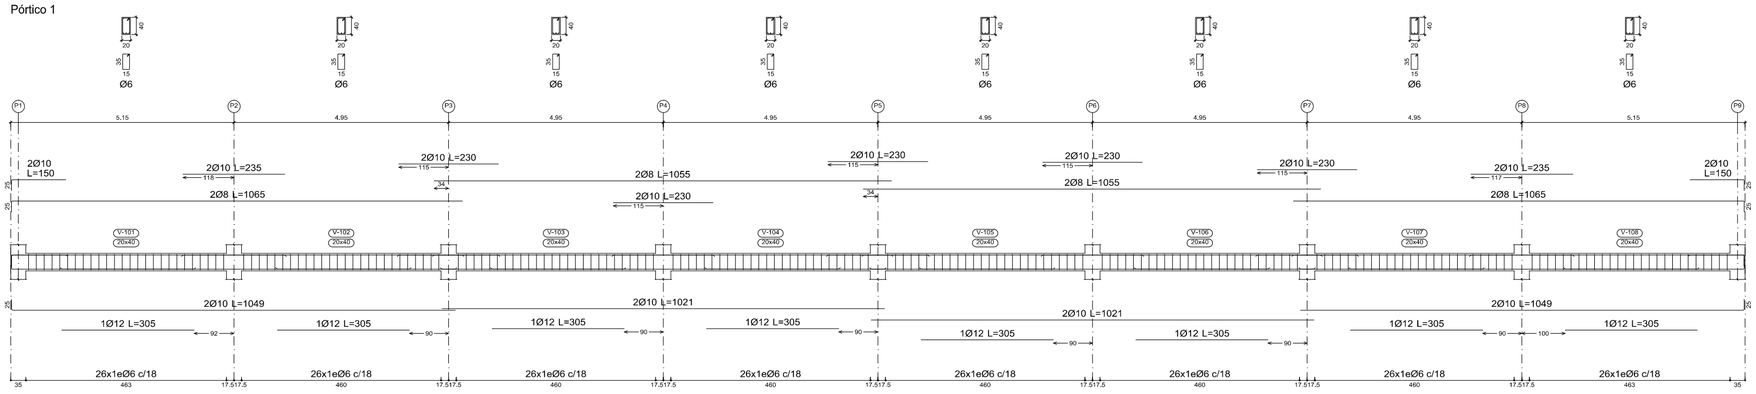

Viga Encadenado Inferior
Despiece de vigas
Hormigón: H-20
Acero en barras: ADN 420
Acero en estribos: ADN 420
Escala pórticos 1:100
Escala secciones 1:100
Escala huecos 1:100

Pórtico 2

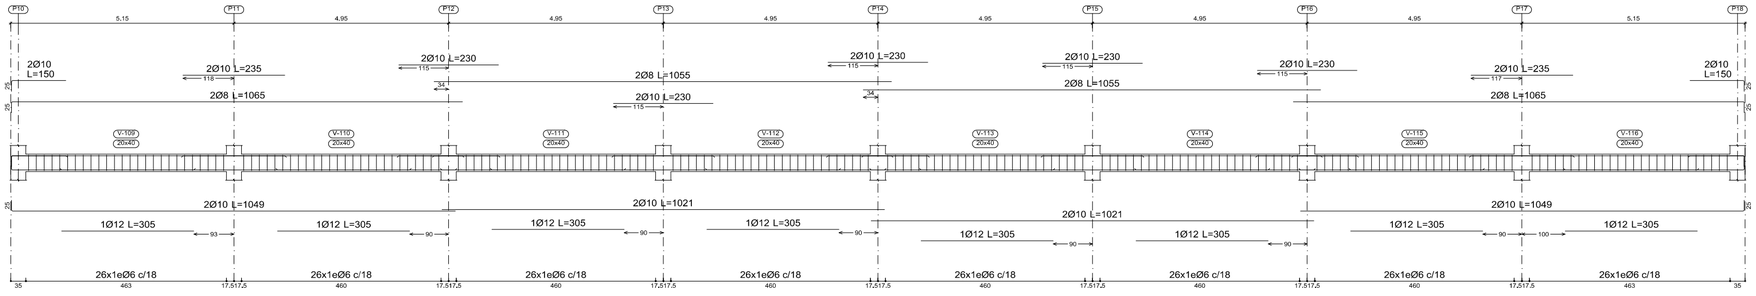

Pórtico 1

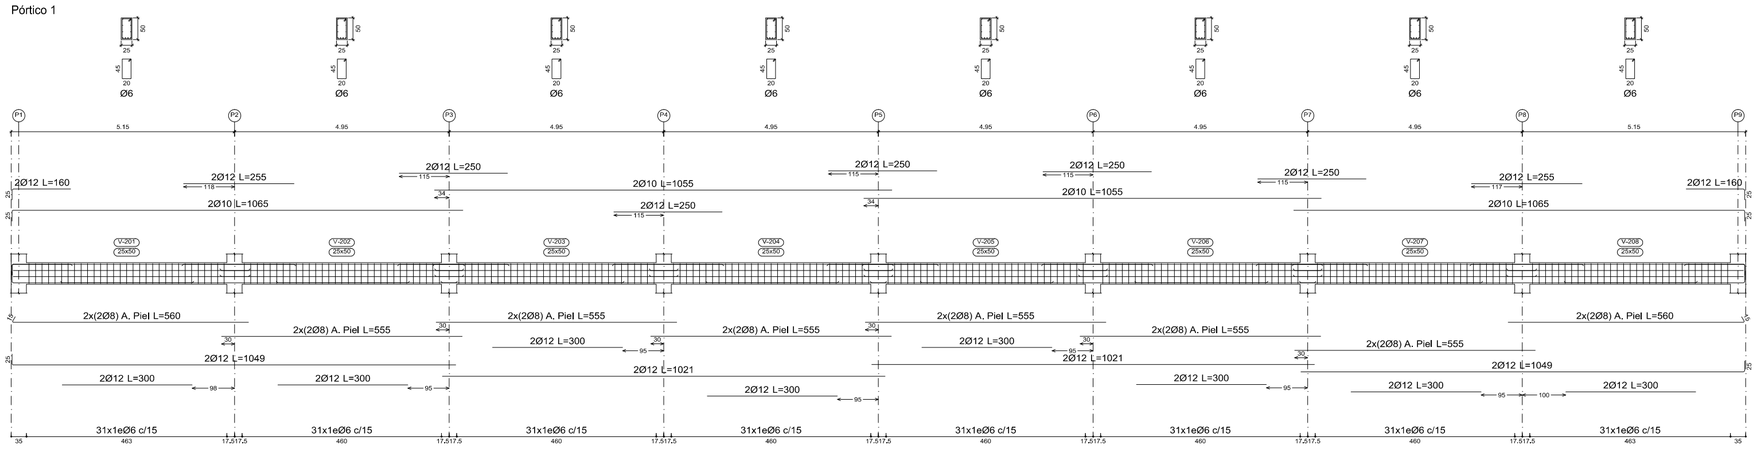

Viga Intermedia
Despiece de vigas
Hormigón: H-20
Acero en barras: ADN 420
Acero en estribos: ADN 420
Escala pórticos 1:100
Escala secciones 1:100
Escala huecos 1:100

Pórtico 2

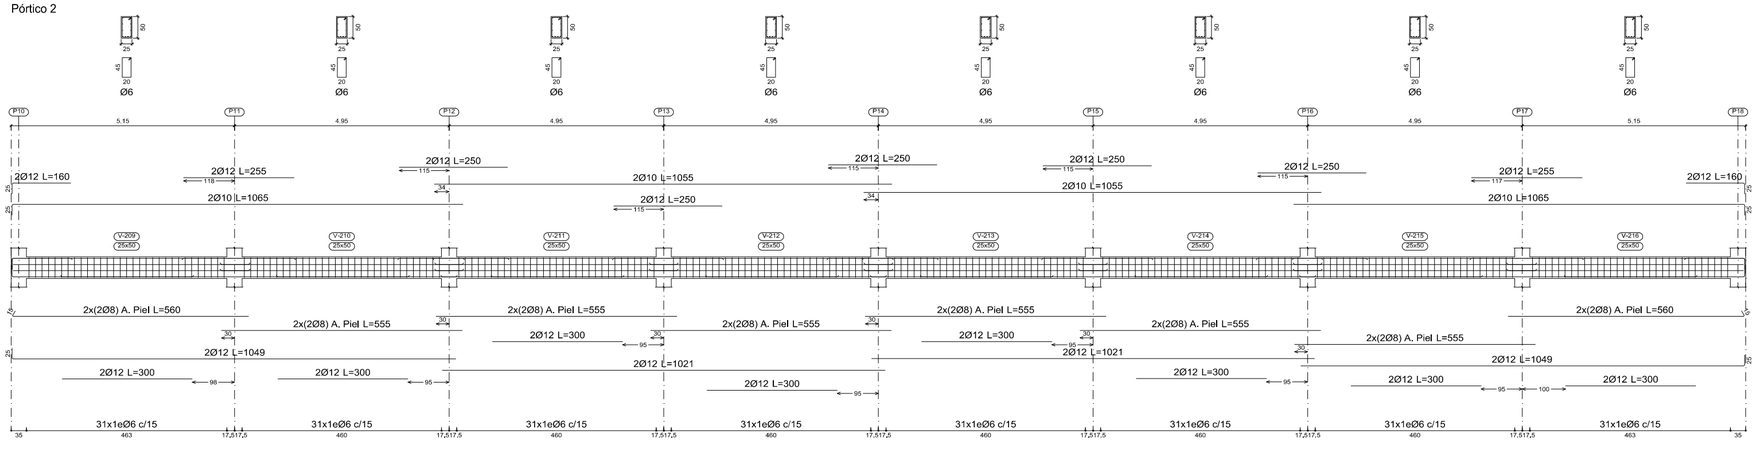

Pórtico 1

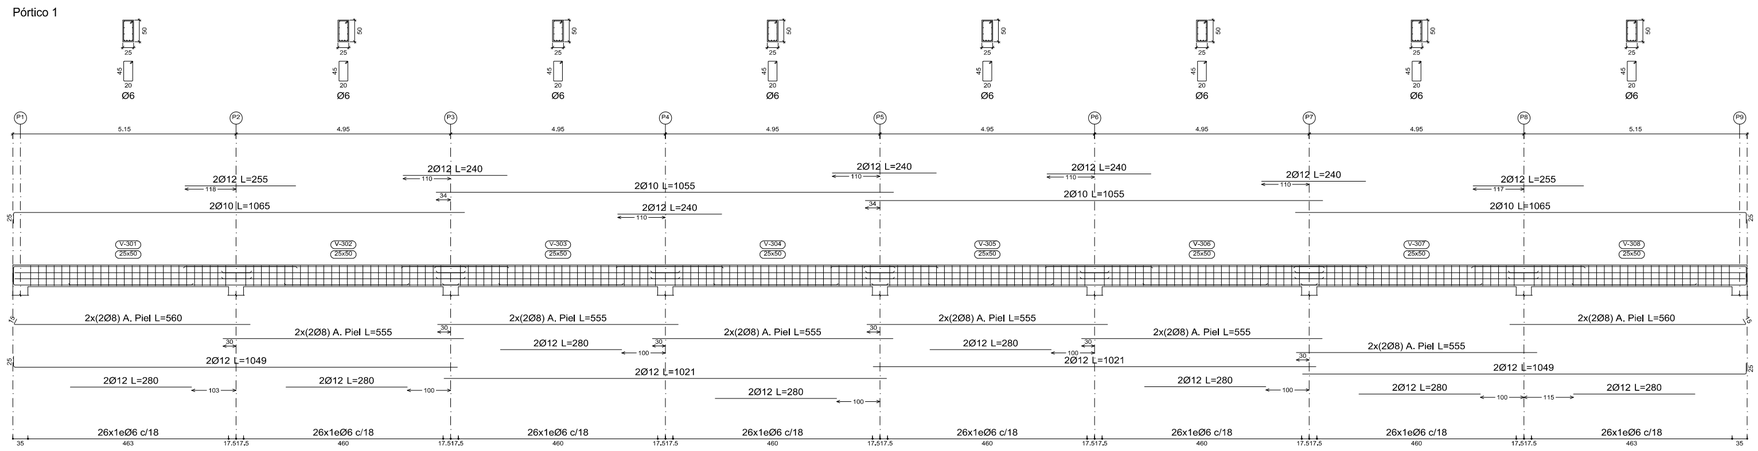

Viga Superior
Despiece de vigas
Hormigón: H-20
Acero en barras: ADN 420
Acero en estribos: ADN 420
Escala pórticos 1:100
Escala secciones 1:100
Escala huecos 1:100
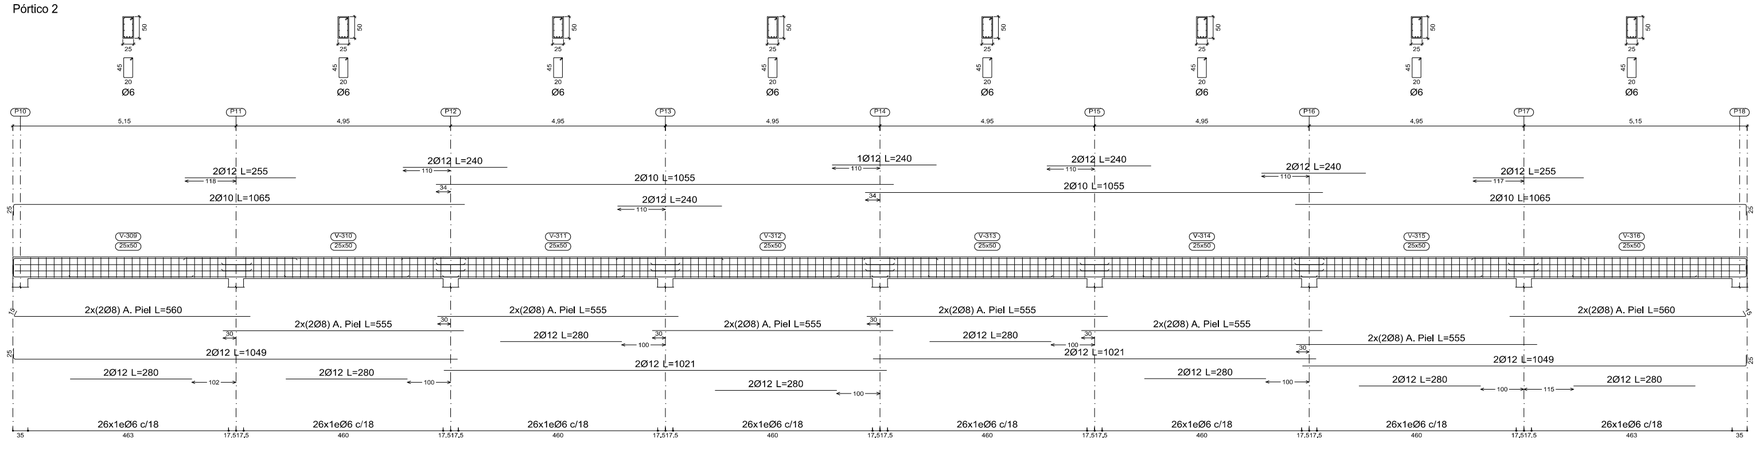
Pórtico 2