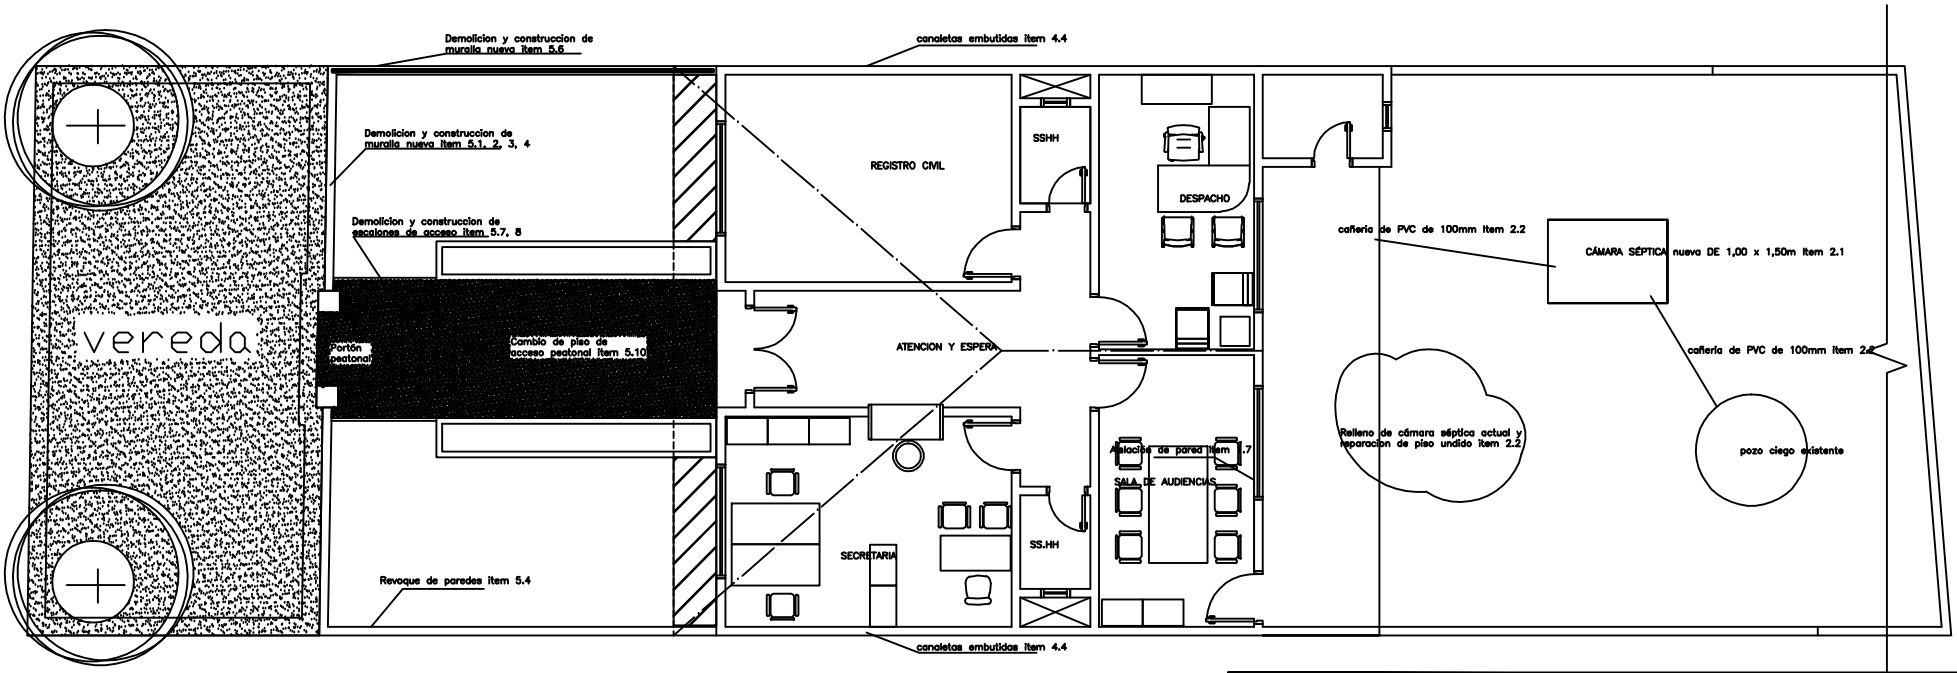

PROPUESTA

PODER JUDICIAL

CORTE SUPREMA DE JUSTICIA

DIRECCION DE INFRAESTRUCTURA FISICA

OBRA: MANTENIMIENTO JUZGADO DE PAZ UBICACION: TOBATI - CIRC. CORDILLERA			PLANO Nº 1
PLANO: reparaciones varias			
PROYECTO	ESCALA	DIBUJO	FECHA
DEPARTAMENTO DE OBRAS Y PROYECTOS		Ing. Delvalle	junio /2011