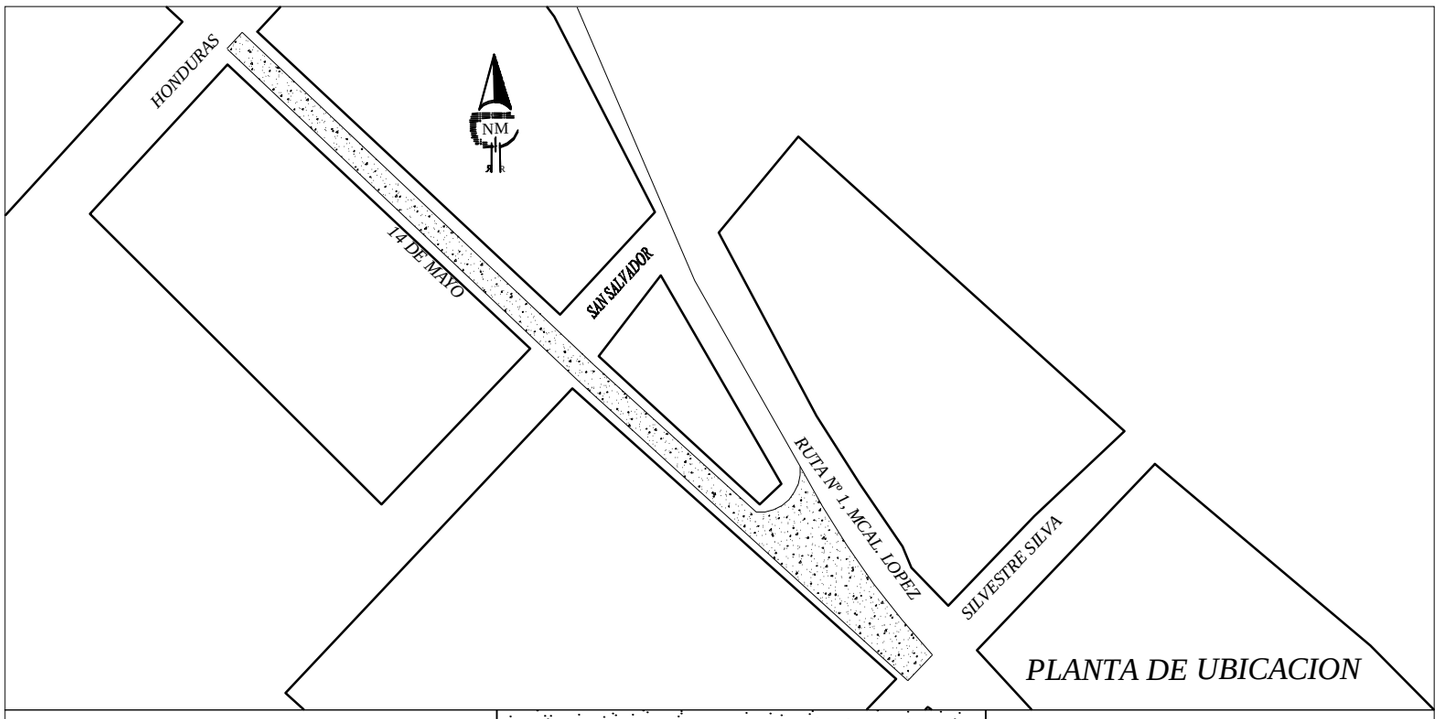

PLANTA DE UBICACION

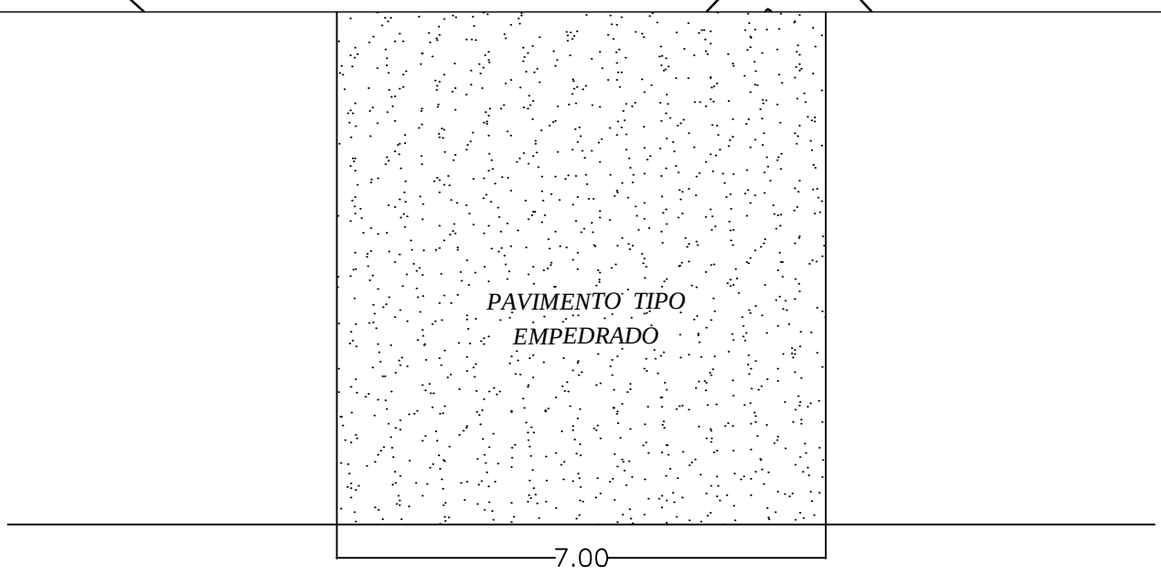

PAVIMENTO TIPO EMPEDRADO
PLANTA ARQUITECTONICA
ESCALA ——— 1: 100

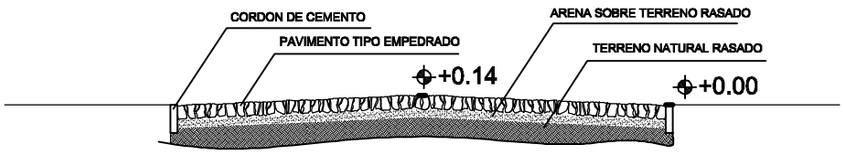

PAVIMENTO TIPO EMPEDRADO
CORTE TRANSVERSAL
ESCALA ——— 1: 100

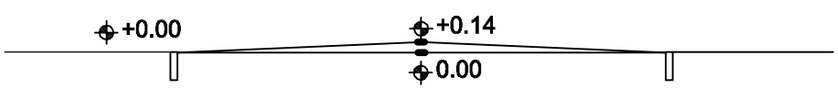

ESQUEMA DE CORTE
ESC ——— 1: 100

PROYECTO: CONSTRUCCIÓN DE EMPEDRADO			
PROPIETARIO:	MUNICIPALIDAD DE CAAPUCU	UBICACION:	CALLE 14 DE MAYO ENTRE HONDURAS Y SILVESTRE SILVA
PROFESIONAL:	ARQ. VICTOR MANUEL PANIAGUA	SUP. A EMPEDRAR:	2.666 M2
PROFESIONAL		PROPIETARIO	