MUNICIPALIDAD DE CAPIATA

DIRECCION DE INFRAESTRUCTURA PUBLICA Y SERVICIOS

DISEÑO DE PERFIL TRANSVERSAL

TRAMO: CALLE PÚBLICA EXISTENTE. COMPAÑÍA 4TA COSTA SALINARES, BARRIO SAN NICOLAS

DETALLES CONSTRUCTIVOS	Lamina N° DC - 01	Escala 1/20
FECHA : ENERO 2021		

CORTE TRANSVERSAL

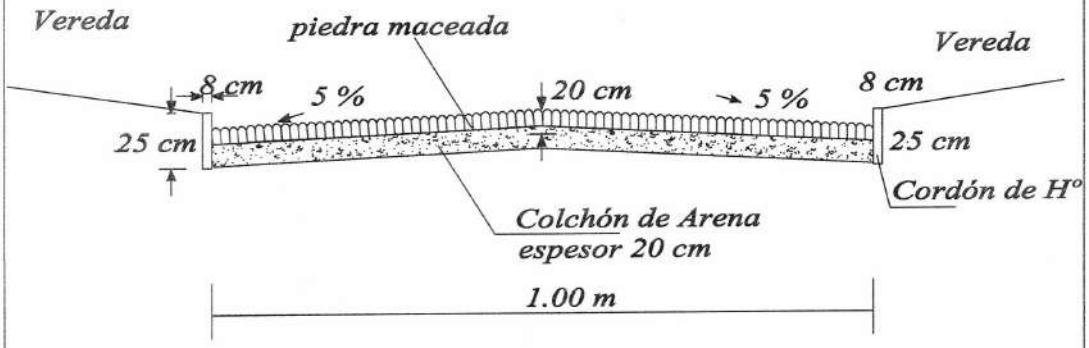

MUNICIPALIDAD DE CAPIATA

DIRECCION DE INFRAESTRUCTURA PUBLICA Y SERVICIOS

DISEÑO DE PERFIL TRANSVERSAL

TRAMO: CALLE PÚBLICA EXISTENTE, COMPAÑÍA 4TA COSTA SALINARES, BARRIO SAN NICOLAS

DETALLES CONSTRUCTIVOS	Lamina N° DC - 01	Escala 1/20
FECHA : ENERO 2021		

CORTE TRANSVERSAL

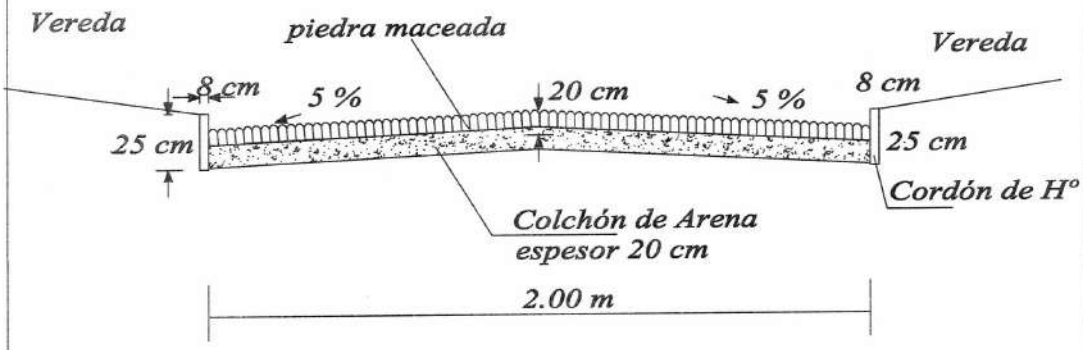

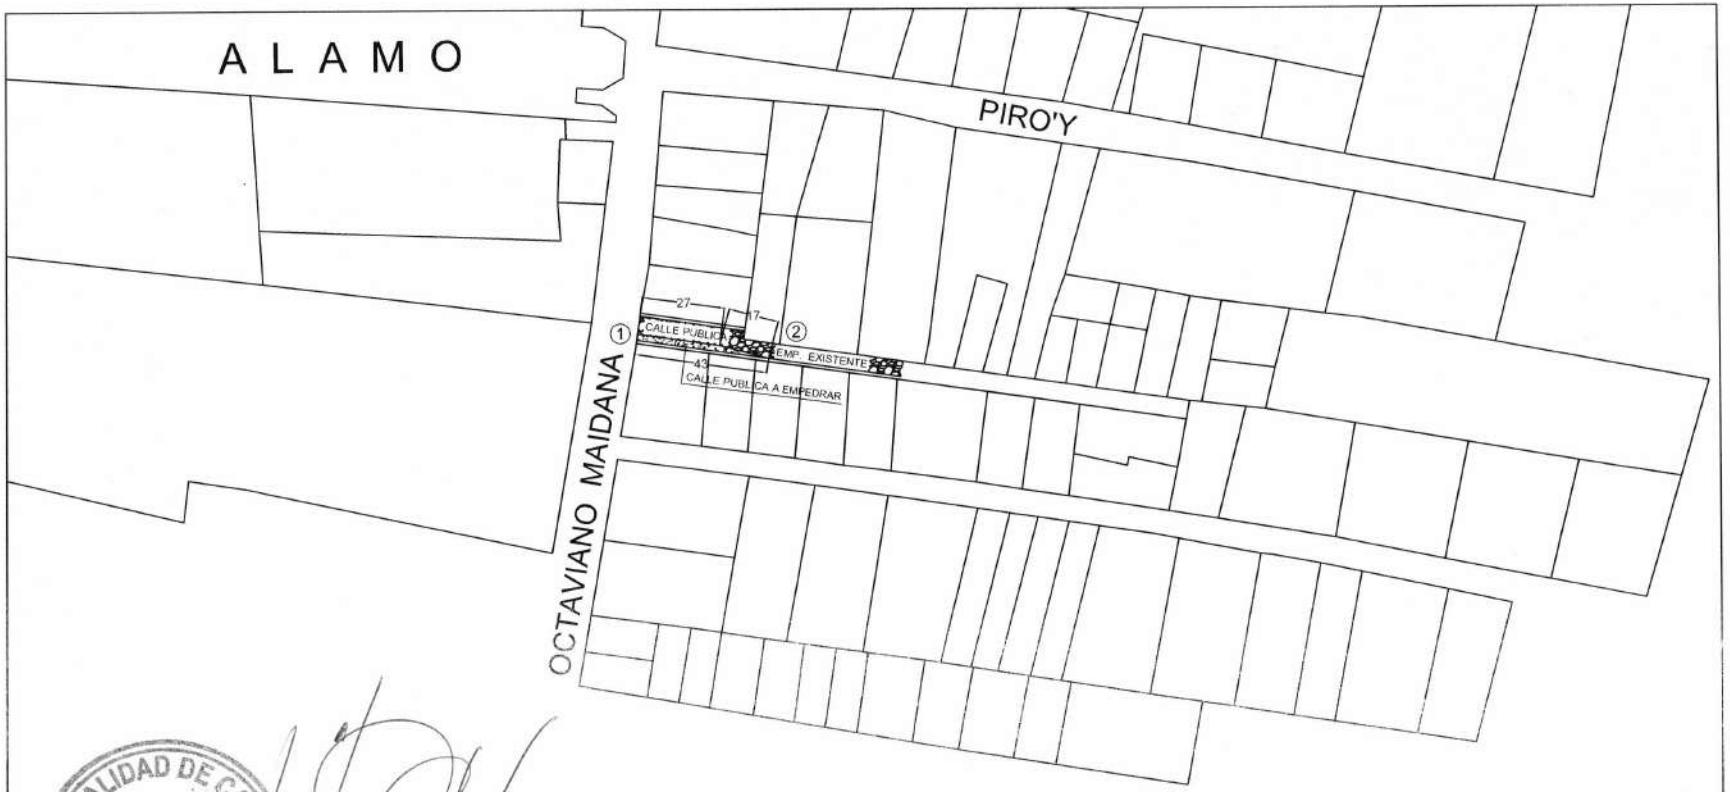

PLANO DE UBICACIÓN

Escala 1/2000

MUNICIPALIDAD DE CAPIATÁ
DEPARTAMENTO DE INFRAESTRUCTURA PUBLICA Y SERVICIOS
MANOLO A. DUARTE
Infraestructura Publica y Servicios
Municipalidad de Capiatá

COORDENADAS U.T.M.

Punto Nº 1: X= 453.655 Y= 7.197.892

Punto Nº 2: X= 453.697 Y= 7.197.887

OBRA: PROYECTO DE EMPEDRADO	CALLE PUBLICA EXISTENTE CÑIA 4 COSTA SALINARES, BARRIO SAN NICOLÁS	2020	NM
	DEPARTAMENTO: CENTRAL - DISTRITO: CAPIATÁ		
DEPARTAMENTO DE INFRAESTRUCTURA PUBLICA Y SERVICIOS			