PLANTA 2º PISO BLOQUE 3
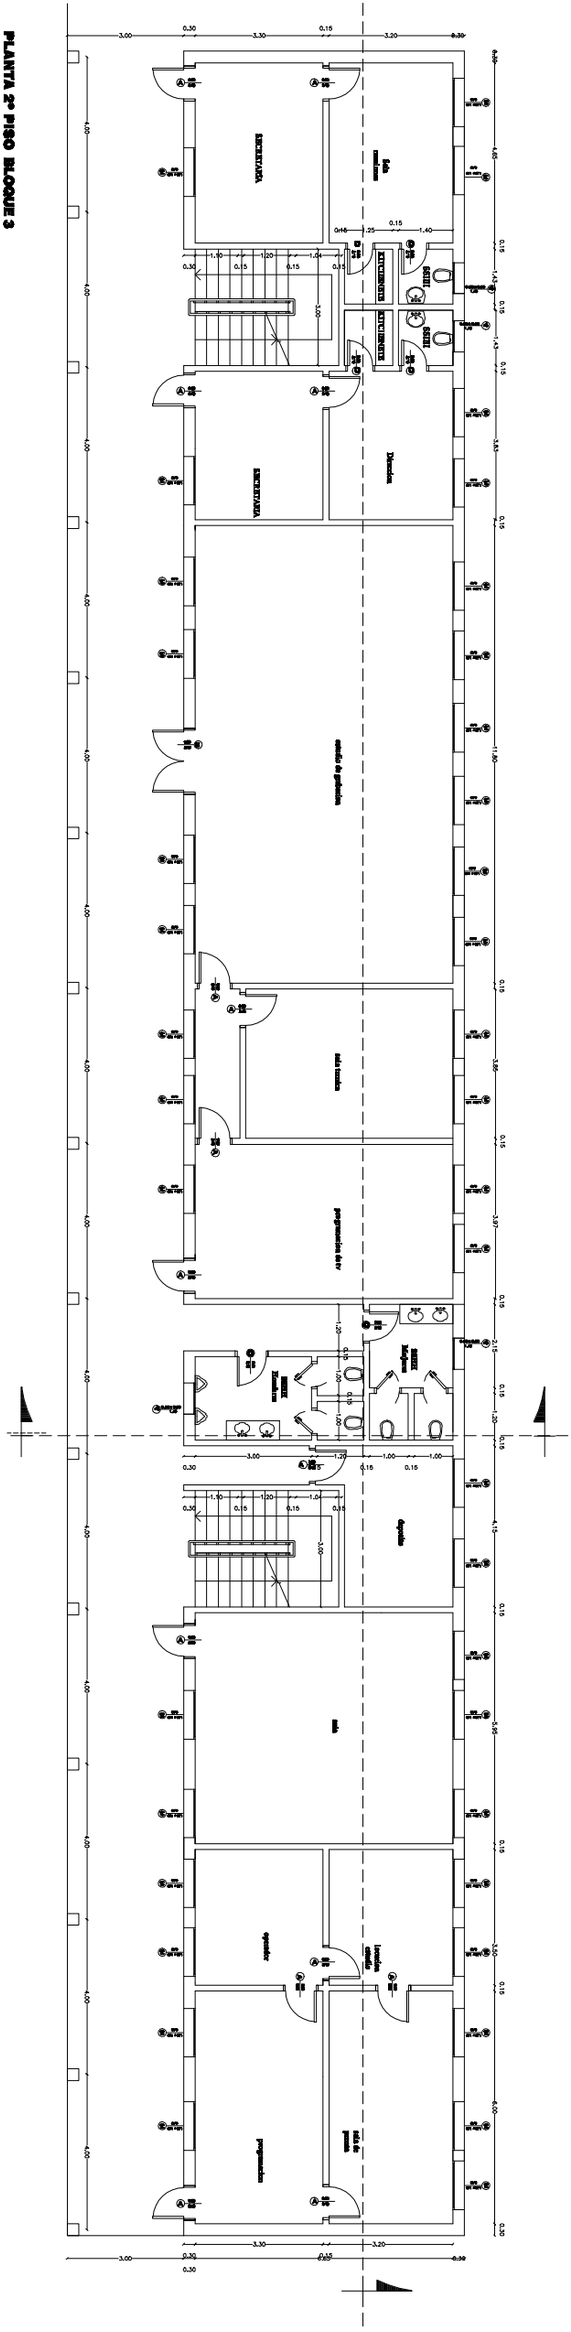
Escala 1/75