OBRA: REMOCION Y REPOSICION
BADEN HoAo CASCO URBANO
PLANILLA DE COMPUTO METRICO

	CANTIDAD
CALLE CERRO CORA ESQUINA M ORTIZ GUERRERO	1
CALLE FLORIDA ESQUINA BERNARDINO CABALLERO	2
CALLE RCA ARGENTINA ESQUINA MCAL LOPEZ	2
CALLE PROYECTADA 1 ENTRE CALLE GUARANI Y PROPIEDAD PRIVADA	5
CALLE MCAL ESTIGARRIBIA ESQUINA PROYECTADA 2	2

PROPIETARIO: MUNICIPIO DE LA PALOMA DEL ESPIRITU SANTO
PROFESIONAL: DPTO DE OBRAS MUNICIPALIDAD
DOMICILIO: LA PALOMA

PLANILLA DE COMPUTO MÉTRICO Y PRESUPUESTO

	RUBRO POR 23 UNIDADES	UNID.	CANT.	P. UNIT.	P. TOTAL
1	REMOCION DE BADEN EXISTENTE	GL	12,00		
2	BASE DE CASCOTILLO DE PIEDRA BRUTA	M2	192,00		
3	Ho Ao ESPESOR : 0,15 con terminación fratachado	M3	28,80		
4	LIMPIEZA GENERAL Y RETIRO DE ESCOMBROS	GL	12,00		
			SUB TOTAL Gs.		

SON GUARANIES

Arq. Arnaldo Andrés Mendoza
Fiscal de Obras
Municipalidad de la Paloma
del Esp. Santo

OBRA: LOMADA DE HoAo REDUCTOR DE VELOCIDAD
PLANILLA DE COMPUTO METRICO

PROPIETARIO: MUNICIPIO DE LA PALOMA	CANTIDAD
CALLE NANAWA ENTRE DEFENSORES DEL CHACO Y JUAN M GARCIA	1
CALLE NANAWA ENTRE MBURUCUYA Y PROYECTADA 1	1
CALLE HUMAITA ENTRE PROYECTADA A Y PROYECTADA B	1
CALLE HUMAITA ENTRE MBURUCUYA Y PROYECTADA B	1
CALLE PROYECTADA E ENTRE HUMAITA Y MCAL ESTIGARRIBIA	1
CALLE GUARANI ENTRE JUAN M GARCIA Y MBURUCUYA	1
CALLE MBURUCUYA ENTRE CERRO CORA Y AMAMBAY	1
CALLE DEFENSORES DEL CHACO ENTRE 1° DE MAYO Y 8 DE DICIEMBRE	1
CALLE PROYECTADA D ENTRE DEFENSORES DEL CHACO Y JUAN M GARCIA	1

PROFESIONAL: DPTO DE OBRAS MUNICIPALIDAD
DOMICILIO: LA PALOMA

PLANILLA DE COMPUTO MÉTRICO Y PRESUPUESTO

	RUBRO POR 10 UNIDADES	UNID.	CANT.	P. UNIT.	P. TOTAL
1	REMOCION DE ASFALTO Y EMPEDRADO PARA BASE DE LOMADA	UNID.	9,00		
2	Ho Ao ESPESOR : 0,12	M3	14,20		
3	LIMPIEZA GENERAL Y RETIRO DE ESCOMBROS	UNID.	9,00		
			SUB TOTAL Gs.		***25.020.000***

SON GUARANIES

Arq. Arnaldo Andrés Mendoza
Fiscal de Obras
Municipalidad de la Paloma
del Esp. Santo

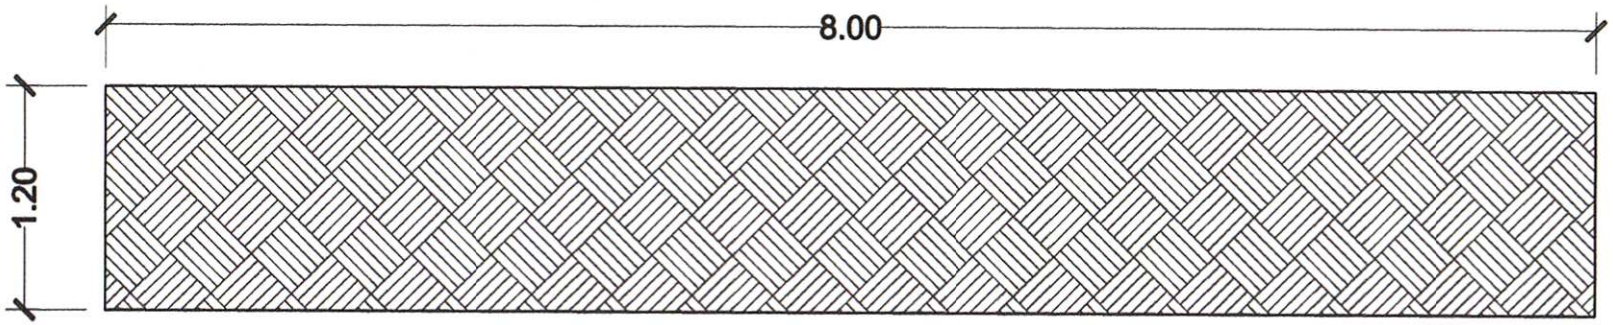

PLANTA GENERAL ACOTADA

ESC. 1:100

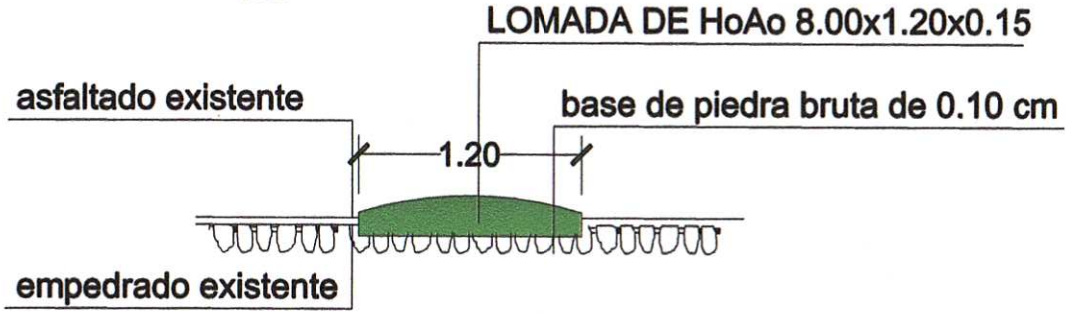

DETALLES

DOSIFICACION DE HoAo
1 : 3 : 4

BASE DE HoAo
de piedra bruta basaltica de 0.10 cm

TERMINACION DE LOMADA
bareado y fratachado

CANTIDAD DE LOMADA
1

TIEMPO DE SECADO
72 horas con acelerante para fraguado rapido
y 360 horas secado natural

Arq. Arnaldo Andrés Merlo
Fiscal de Obras
Municipalidad de La Paloma
del Esp. Santo

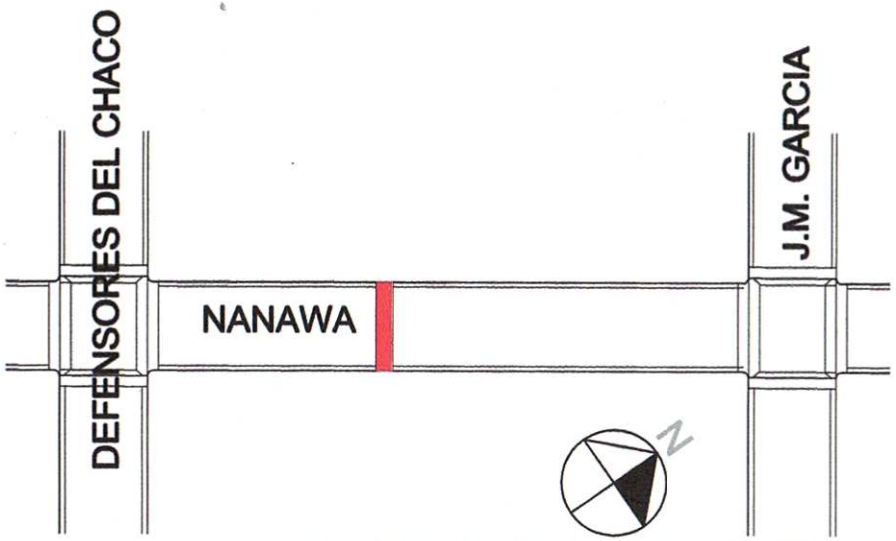

PLANTA DE UBICACION

ESC. 1:100

MUNICIPALIDAD DE LA PALOMA
OBRA : LOMADA DE HORMIGON CASCO URBANO CIUDAD DE LA PALOMA
Ubicación: CALLE NANAWA E/ CALLE DEFENSORES DEL CHACO Y JM GARCIA
Propietario: MUNICIPALIDAD DE LA PALOMA
Profesional: DPTO. DE OBRAS MUNICIPALIDAD
UOC:
Domicilio:
COORDENADAS -24.32933,-5461688

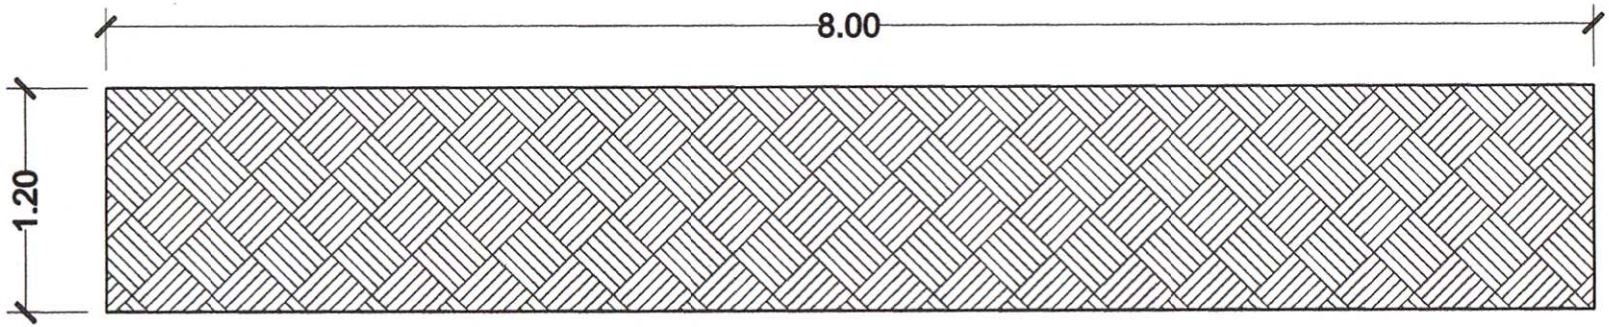

PLANTA GENERAL ACOTADA

ESC. 1:100

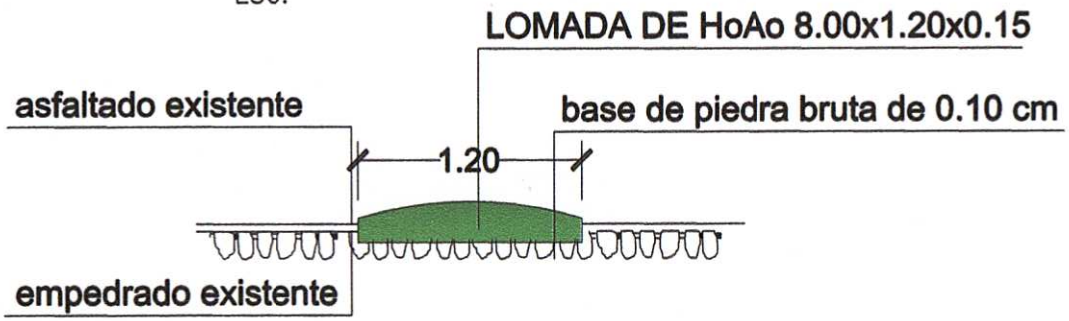

DETALLES

DOSIFICACION DE HoAo
1 : 3 : 4

BASE DE HoAo
de piedra bruta basaltica de 0.10 cm

TERMINACION DE LOMADA
bareado y fratachado

CANTIDAD DE LOMADA
1

TIEMPO DE SECADO
72 horas con acelerante para fraguado rapido
y 360 horas secado natural

Arq. Arnaldo Andrés [illegible]
Fiscal de Obras
Municipalidad de la Paloma
del Esp. Santo

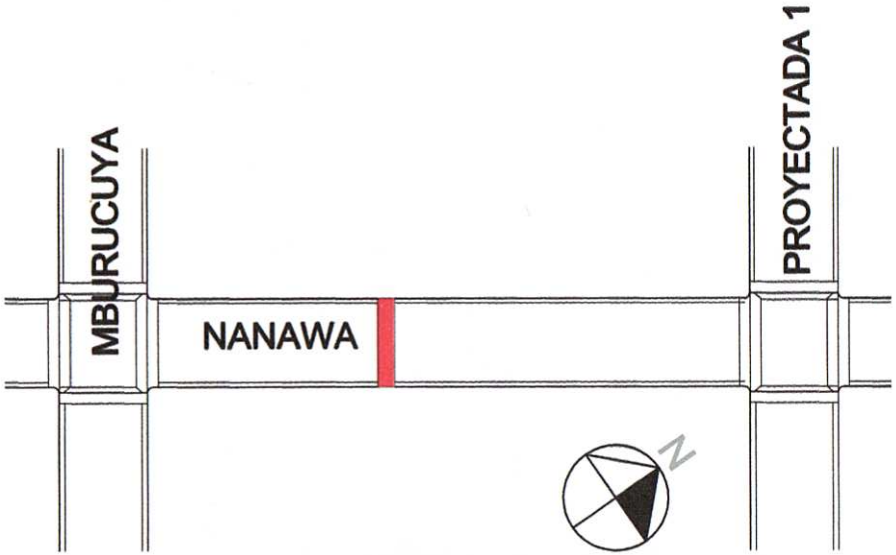

PLANTA DE UBICACION

ESC. 1:100

MUNICIPALIDAD DE LA PALOMA	
OBRA : LOMADA DE HORMIGON CASCO URBANO CIUDAD DE LA PALOMA	
Ubicación: CALLE NANAWA E/ MBURUCUYA Y PROYECTADA 1	
Propietario: MUNICIPALIDAD DE LA PALOMA	
Profesional: DPTO. DE OBRAS MUNICIPALIDAD	
UOC:	N
Domicilio:	
COORDENADAS -24.131838,-54618471	

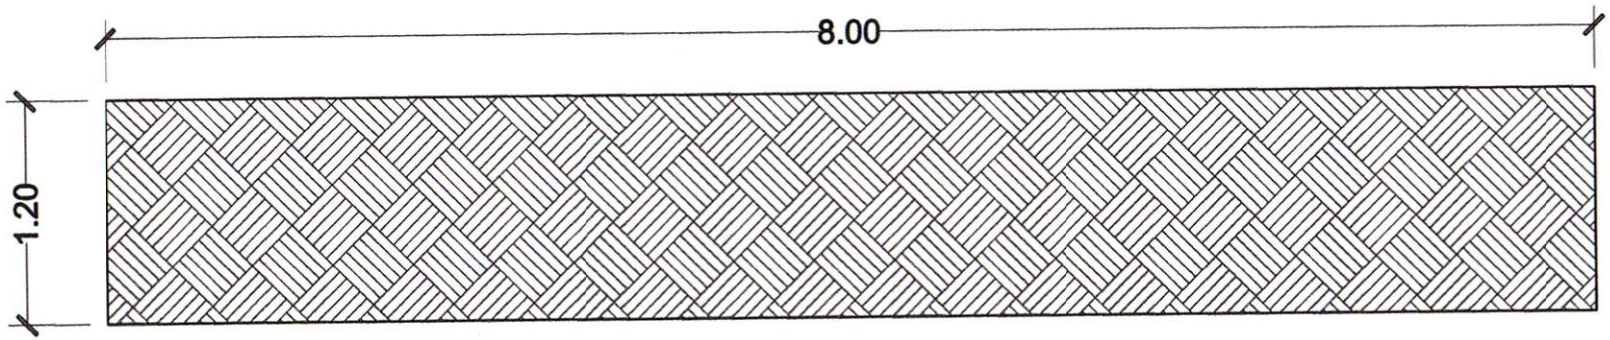

PLANTA GENERAL ACOTADA

ESC. 1:100

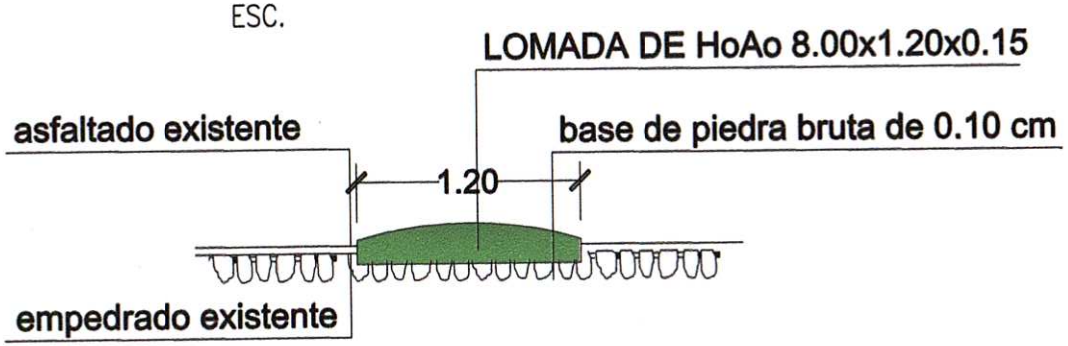

DETALLES

DOSIFICACION DE HoAo
1 : 3 : 4

BASE DE HoAo
de piedra bruta basaltica de 0.10 cm

TERMINACION DE LOMADA
bareado y fratachado

CANTIDAD DE LOMADA
1

TIEMPO DE SECADO
72 horas con acelerante para fraguado rapido
y 360 horas secado natural

Arq. Arnaldo Andrés Nieto
Fiscal de Obras
Municipalidad de la Paloma
del Esp. Santo

PLANTA DE UBICACION

MUNICIPALIDAD DE LA PALOMA
OBRA : LOMADA DE HORMIGON CASCO URBANO CIUDAD DE LA PALOMA
Ubicación: CALLE PROYECTADA E E/ HUMAITA Y MCAL ESTIGARRIBIA
Propietario: MUNICIPALIDAD DE LA PALOMA
Profesional: DPTO. DE OBRAS MUNICIPALIDAD
UOC:
Domicilio:
COORDENADAS -24.129638,- 54619619

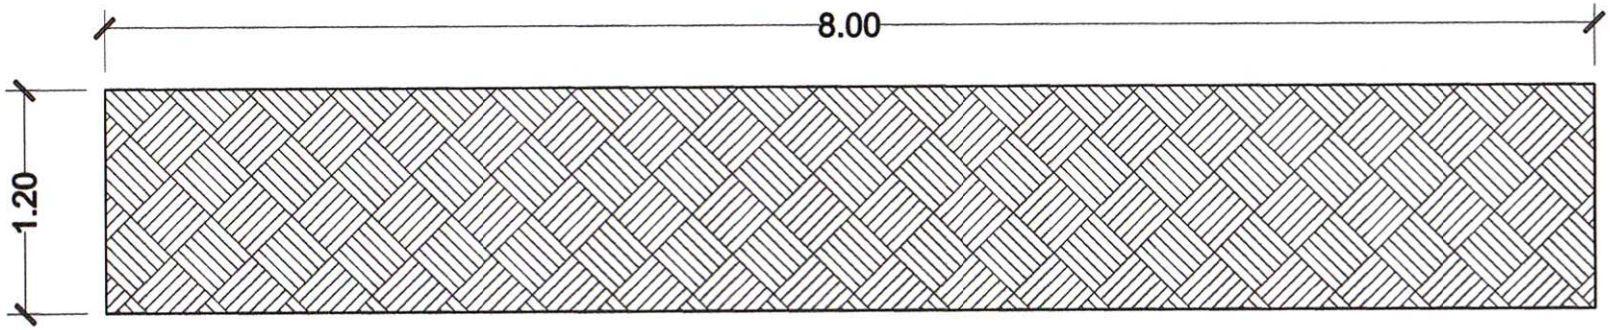

PLANTA GENERAL ACOTADA

ESC. 1:100

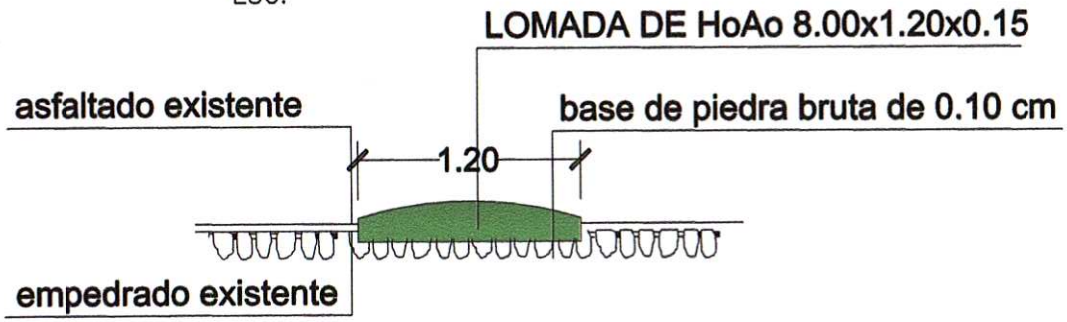

DETALLES

DOSIFICACION DE HoAo
1 : 3 : 4

BASE DE HoAo
de piedra bruta basaltica de 0.10 cm

TERMINACION DE LOMADA
bareado y fratachado

CANTIDAD DE LOMADA
1

TIEMPO DE SECADO
72 horas con acelerante para fraguado rapido
y 360 horas secado natural

Arq. Arnaldo Andrés [illegible]
Fiscal de Obras
Municipalidad de La Paloma
del Esp. Santo

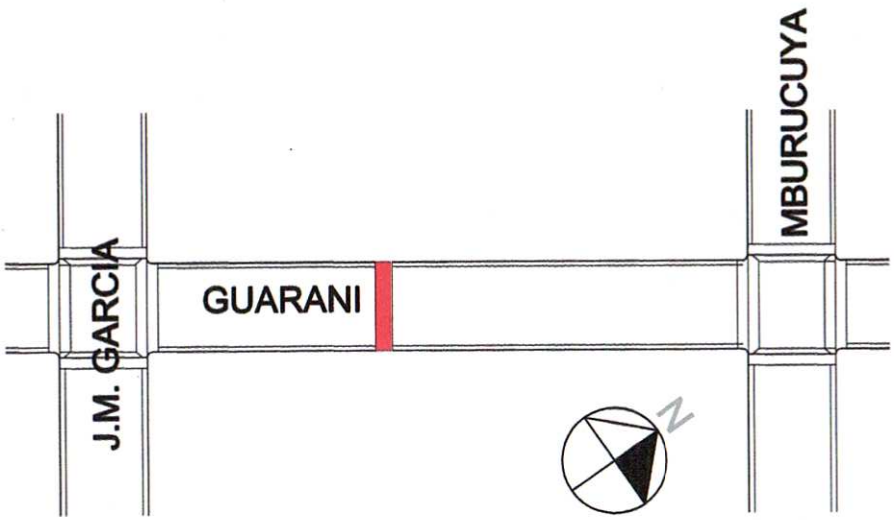

PLANTA DE UBICACION

ESC. 1:100

MUNICIPALIDAD DE LA PALOMA
OBRA : LOMADA DE HORMIGON CASCO URBANO CIUDAD DE LA PALOMA
Ubicación: CALLE GUARANI E/ J.M. GARCIA Y MBURUCUYA
Propietario: MUNICIPALIDAD DE LA PALOMA
Profesional: DPTO. DE OBRAS MUNICIPALIDAD
UOC:
Domicilio:
COORDENADAS -24.128299,-54614151

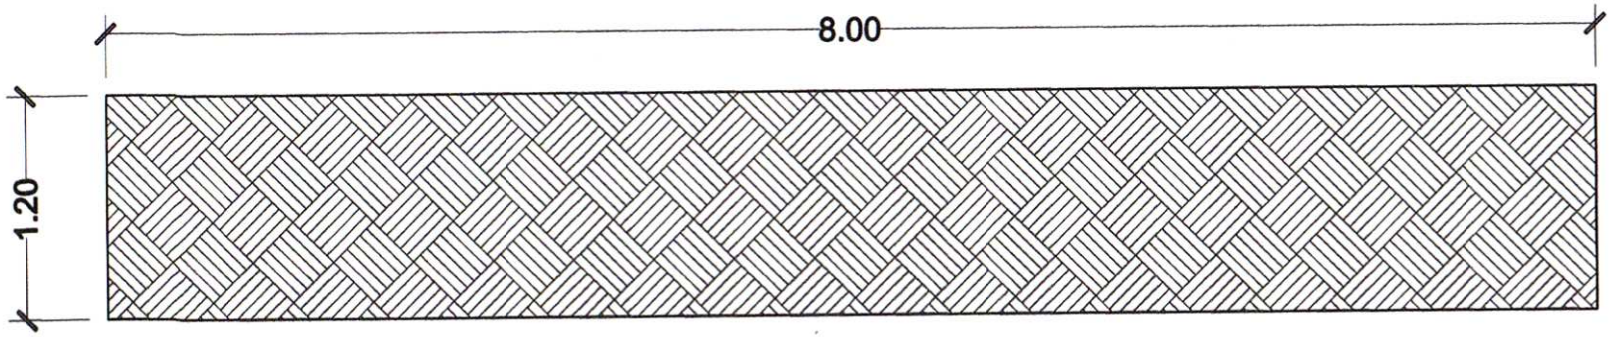

PLANTA GENERAL ACOTADA

ESC. 1:100

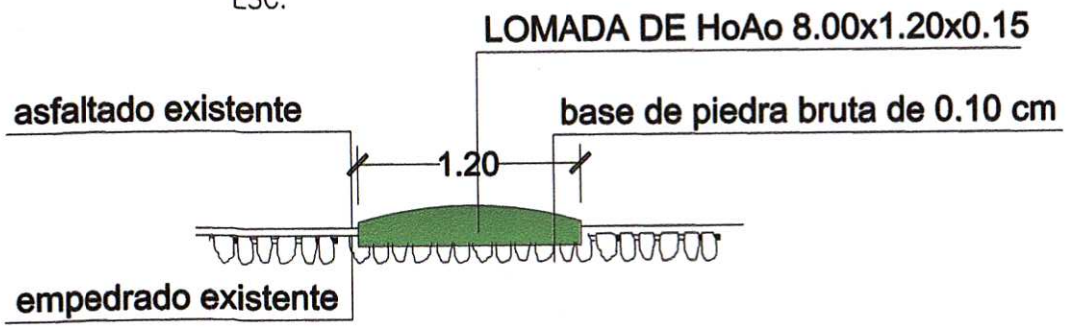

DETALLES

DOSIFICACION DE HoAo
1 : 3 : 4

BASE DE HoAo
de piedra bruta basaltica de 0.10 cm

TERMINACION DE LOMADA
bareado y fratachado

CANTIDAD DE LOMADA
1

TIEMPO DE SECADO
72 horas con acelerante para fraguado rapido
y 360 horas secado natural

Arq. Arnaldo Andrés Mendoza
Fiscal de Obras
Municipalidad de la Paloma
del Esp. Santo

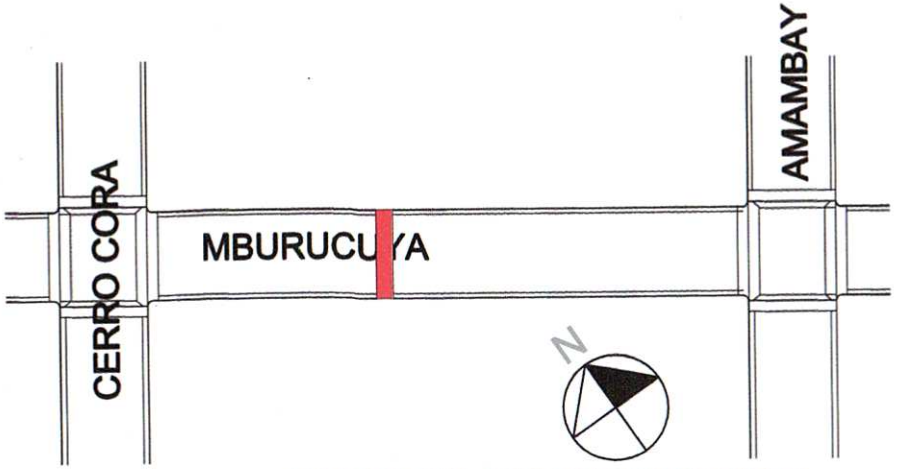

PLANTA DE UBICACION

ESC. 1:100

MUNICIPALIDAD DE LA PALOMA
OBRA : LOMADA DE HORMIGON CASCO URBANO CIUDAD DE LA PALOMA
Ubicación: MBURUCUYA E/ CERRO CORA Y AMAMBAY
Propietario: MUNICIPALIDAD DE LA PALOMA
Profesional: DPTO. DE OBRAS MUNICIPALIDAD
UOC:
Domicilio:
COORDENADAS -24.127533,-54613691

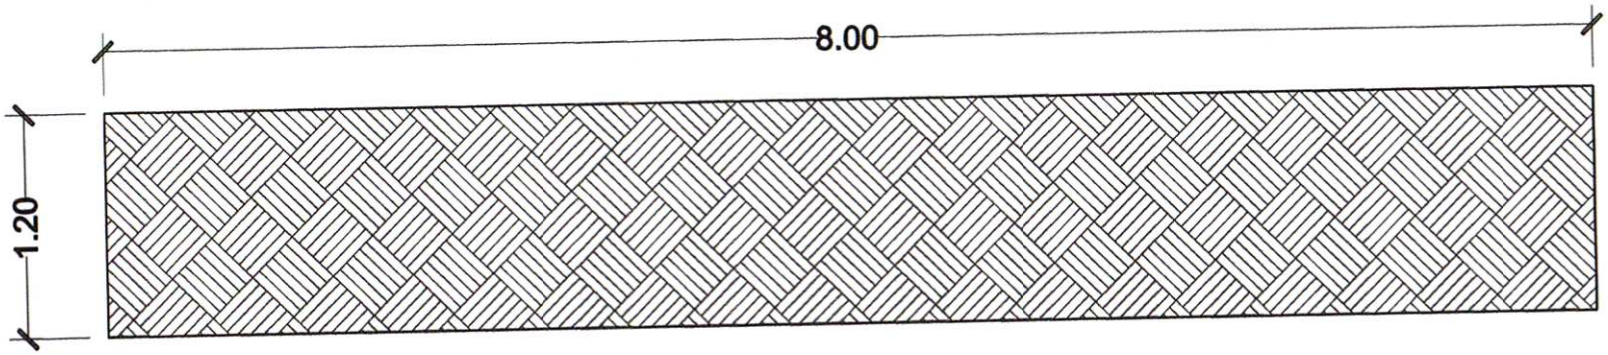

PLANTA GENERAL ACOTADA

ESC. 1:100

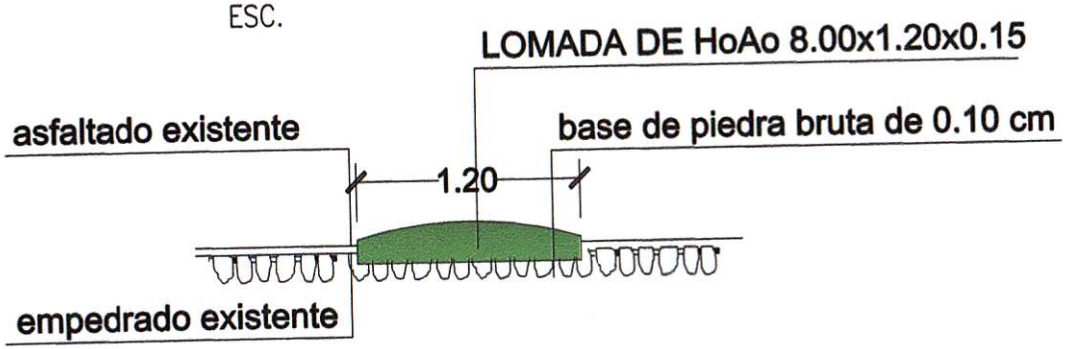

DETALLES

DOSIFICACION DE HoAo
1 : 3 : 4

BASE DE HoAo
de piedra bruta basaltica de 0.10 cm

TERMINACION DE LOMADA
bareado y fratachado

CANTIDAD DE LOMADA
1

TIEMPO DE SECADO
72 horas con acelerante para fraguado rapido
y 360 horas secado natural

Arq. Arnaldo Andrés Mendoza
Fiscal de Obras
Municipalidad de la Paloma
del Esp. Santo

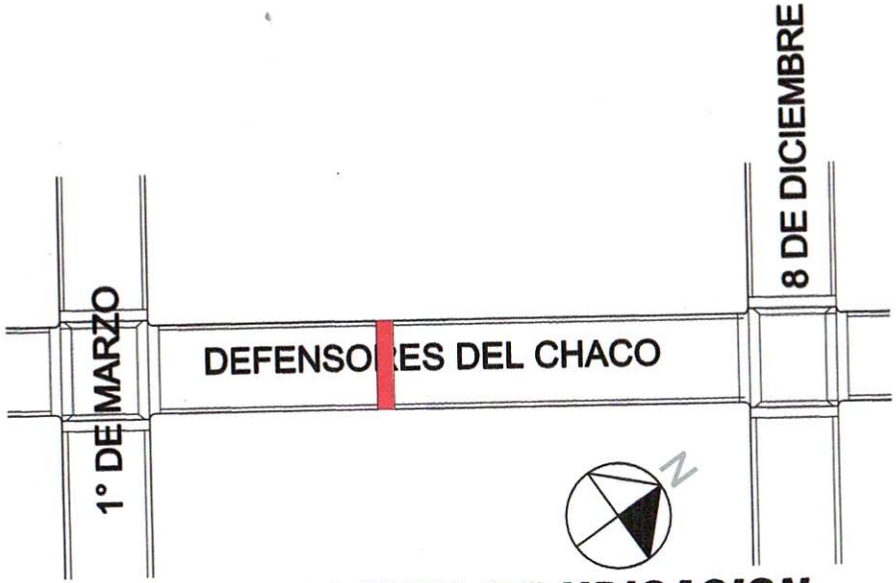

PLANTA DE UBICACION

MUNICIPALIDAD DE LA PALOMA
OBRA : LOMADA DE HORMIGON CASCO URBANO CIUDAD DE LA PALOMA
Ubicación: CALLE DEFENSORES DEL CHACO E/ 1° DE MAYO Y 8 DE DICIEM.
Propietario: MUNICIPALIDAD DE LA PALOMA
Profesional: DPTO. DE OBRAS MUNICIPALIDAD
UOC:
Domicilio:
COORDENADAS -24.126244,-54610855

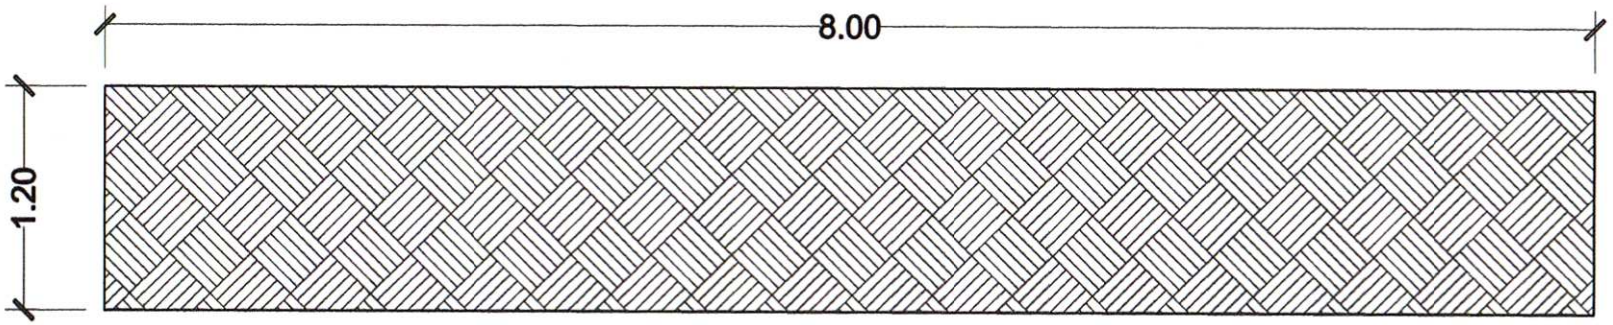

PLANTA GENERAL ACOTADA

ESC. 1:100

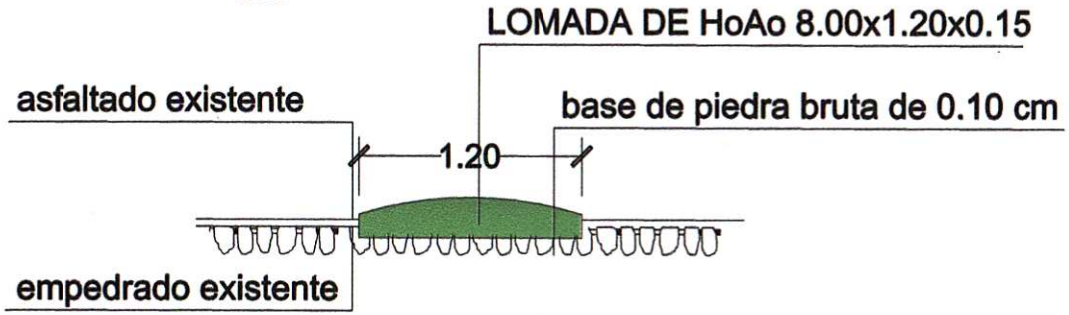

DETALLES

DOSIFICACION DE HoAo
1 : 3 : 4

BASE DE HoAo
de piedra bruta basaltica de 0.10 cm

TERMINACION DE LOMADA
bareado y fratachado

CANTIDAD DE LOMADA
1

TIEMPO DE SECADO
72 horas con acelerante para fraguado rapido
y 360 horas secado natural

Arq. Arnaldo Andrés [illegible]
Fiscal de Obras
Municipalidad de la Paloma
del Esp. Santo

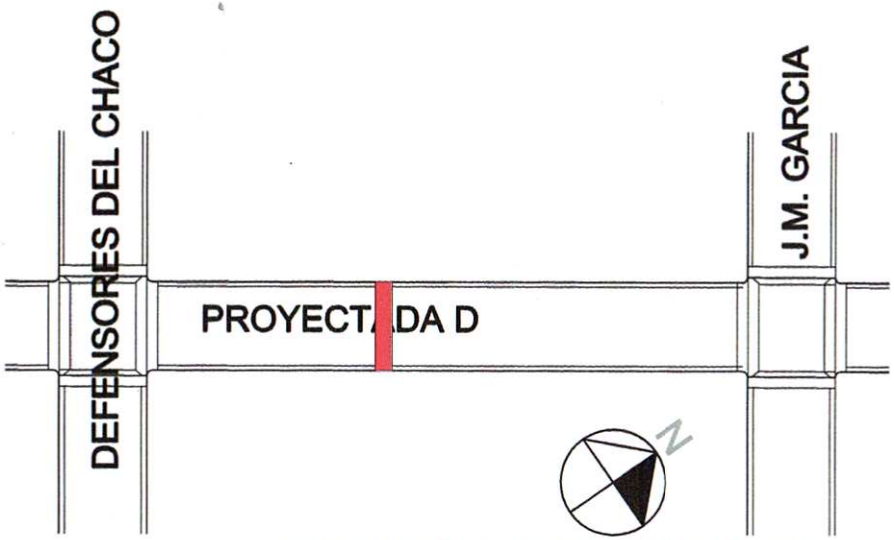

PLANTA DE UBICACION

ESC. 1:100

MUNICIPALIDAD DE LA PALOMA	
OBRA : LOMADA DE HORMIGON CASCO URBANO CIUDAD DE LA PALOMA	
Ubicación: CALLE PROYECTADA D DEFENSORES DEL CHACO Y JM GARCIA	
Propietario: MUNICIPALIDAD DE LA PALOMA	
Profesional: DPTO. DE OBRAS MUNICIPALIDAD	
UOC:	N
Domicilio:	
COORDENADAS -24.125145,-54609131	

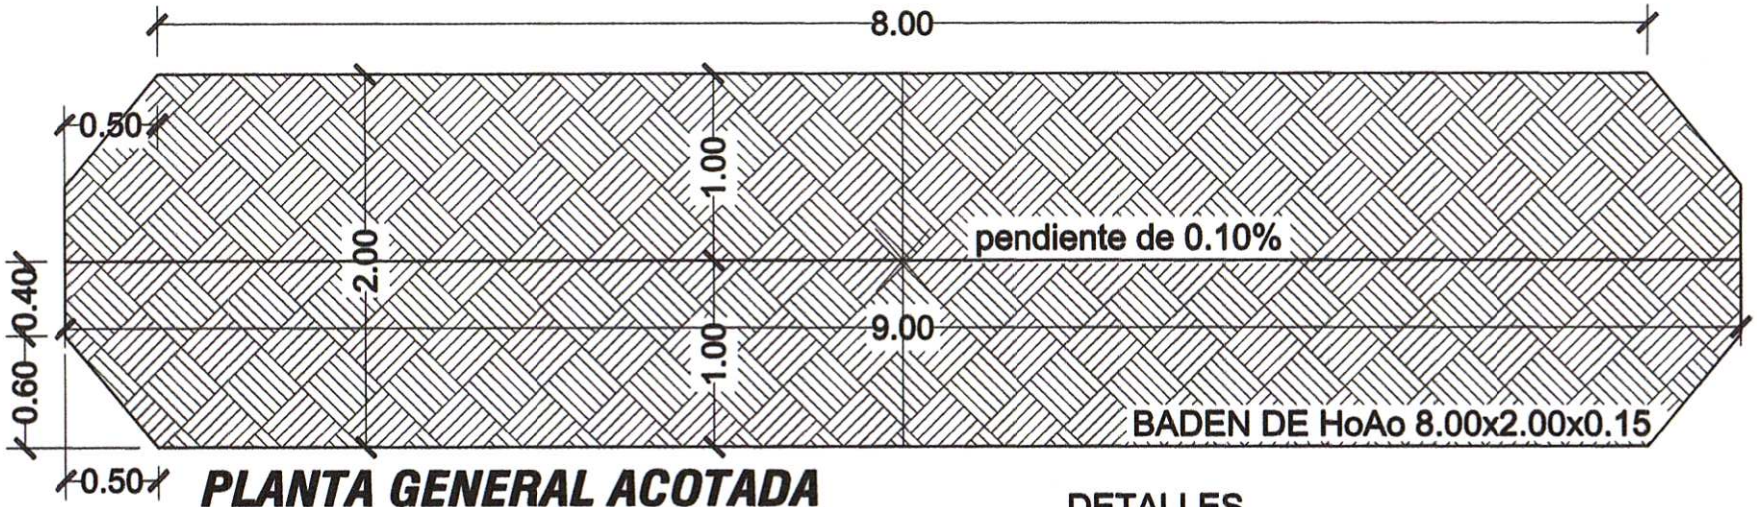

PLANTA GENERAL ACOTADA

ESC. 1:100

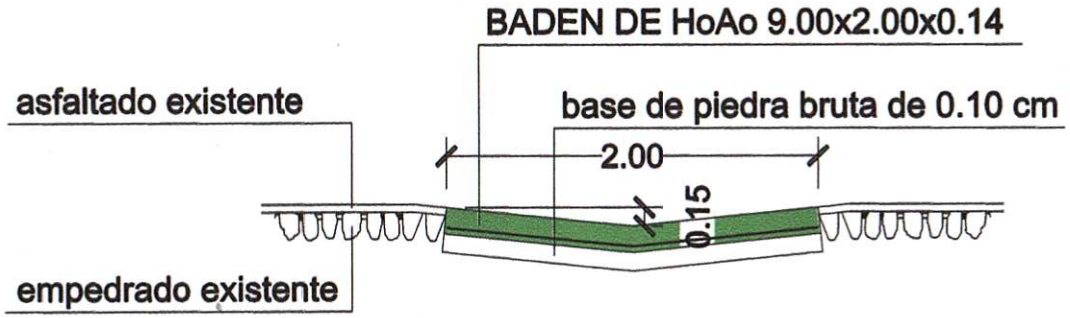

DETALLES

DOSIFICACION DE HoAo
1 : 3 : 4

BASE DE HoAo
de piedra bruta basaltica de 0.10 cm

TERMINACION DE BADEN
bareado y fratachado

TIEMPO DE SECADO
72 horas con acelerante para fraguado rapido
y 360 horas secado natural

Arq. Arnaldo Andres [illegible]
Fiscal de Obras
Municipalidad de La Paloma
del Esp. Santo

PLANTA DE UBICACION

ESC. 1:100

MUNICIPALIDAD DE LA PALOMA
OBRA : BADEN DE HORMIGON CASCO URBANO CIUDAD DE LA PALOMA
Ubicación: CALLE MANUEL O GUERRERO ESQUINA CERRO CORA
Propietario: MUNICIPALIDAD DE LA PALOMA
Profesional: DPTO. DE OBRAS MUNICIPALIDAD
UOC:
Domicilio:
COORDENADAS -24.746785, -54.363778

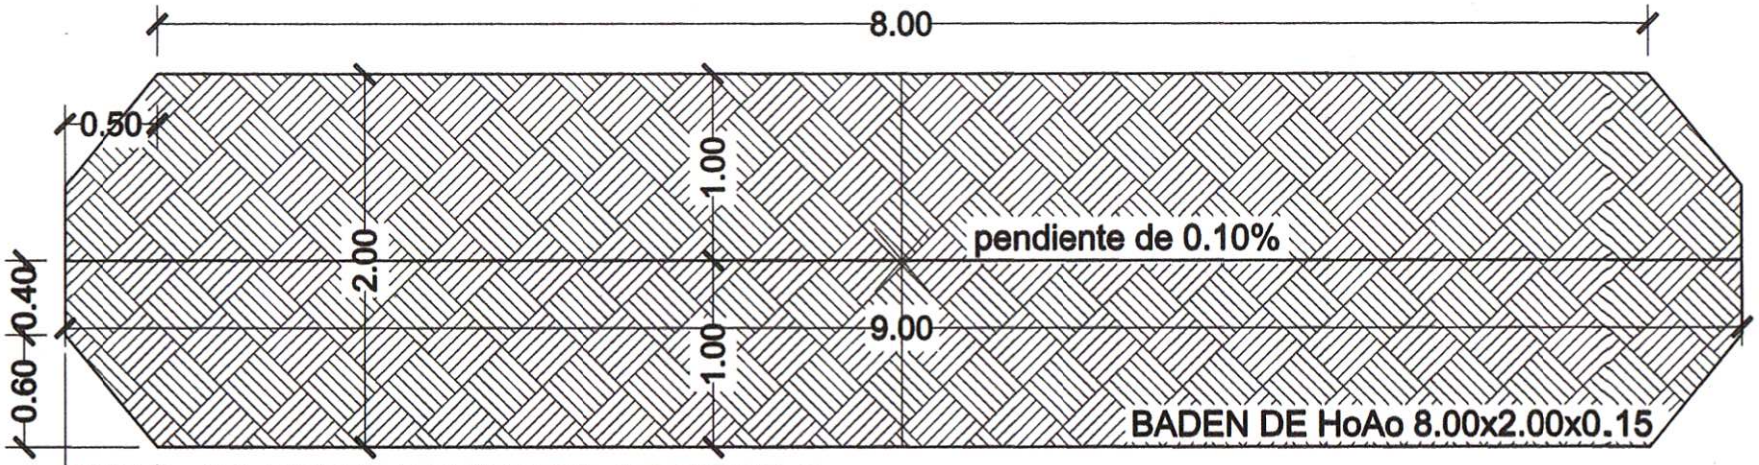

PLANTA GENERAL ACOTADA

ESC. 1:100

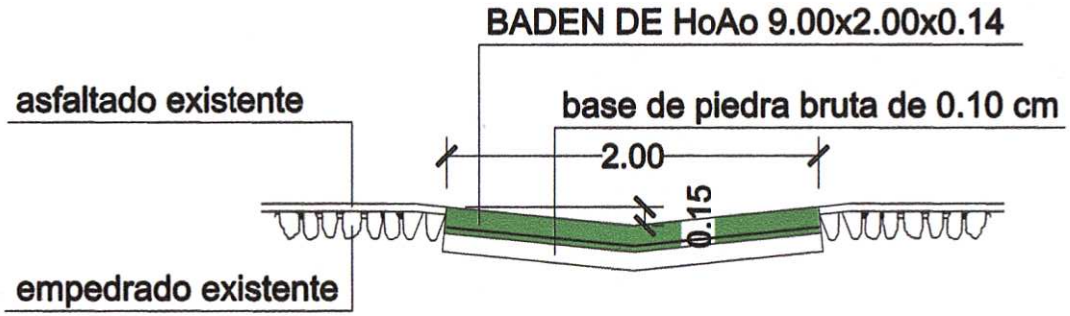

DETALLES

DOSIFICACION DE HoAo
1 : 3 : 4

BASE DE HoAo
de piedra bruta basaltica de 0.10 cm

TERMINACION DE BADEN
bareado y fratachado

TIEMPO DE SECADO
72 horas con acelerante para fraguado rapido
y 360 horas secado natural

Arq. Arnaldo Andrés Mendoza
Fiscal de Obras
Municipalidad de la Paloma
del Esp. Santo

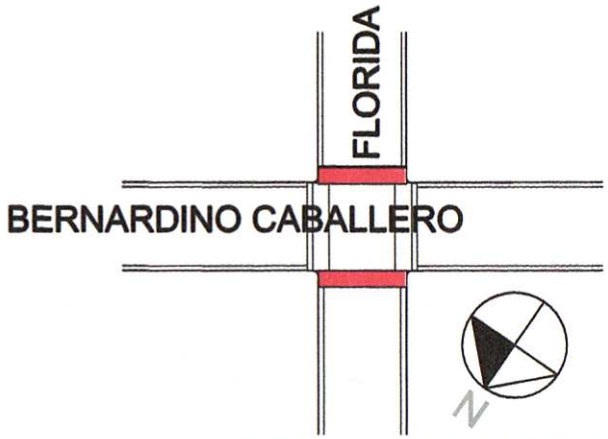

PLANTA DE UBICACION

ESC. 1:100

MUNICIPALIDAD DE LA PALOMA	
OBRA : BADEN DE HORMIGON CASCO URBANO CIUDAD DE LA PALOMA	
Ubicación: CALLE FLORIDA ESQUINA GRAL. BERNARDINO CABALLERO	
Propietario: MUNICIPALIDAD DE LA PALOMA	
Profesional: DPTO. DE OBRAS MUNICIPALIDAD	
UOC:	N
Domicilio:	
COORDENADAS -24.744595, -54.363029	

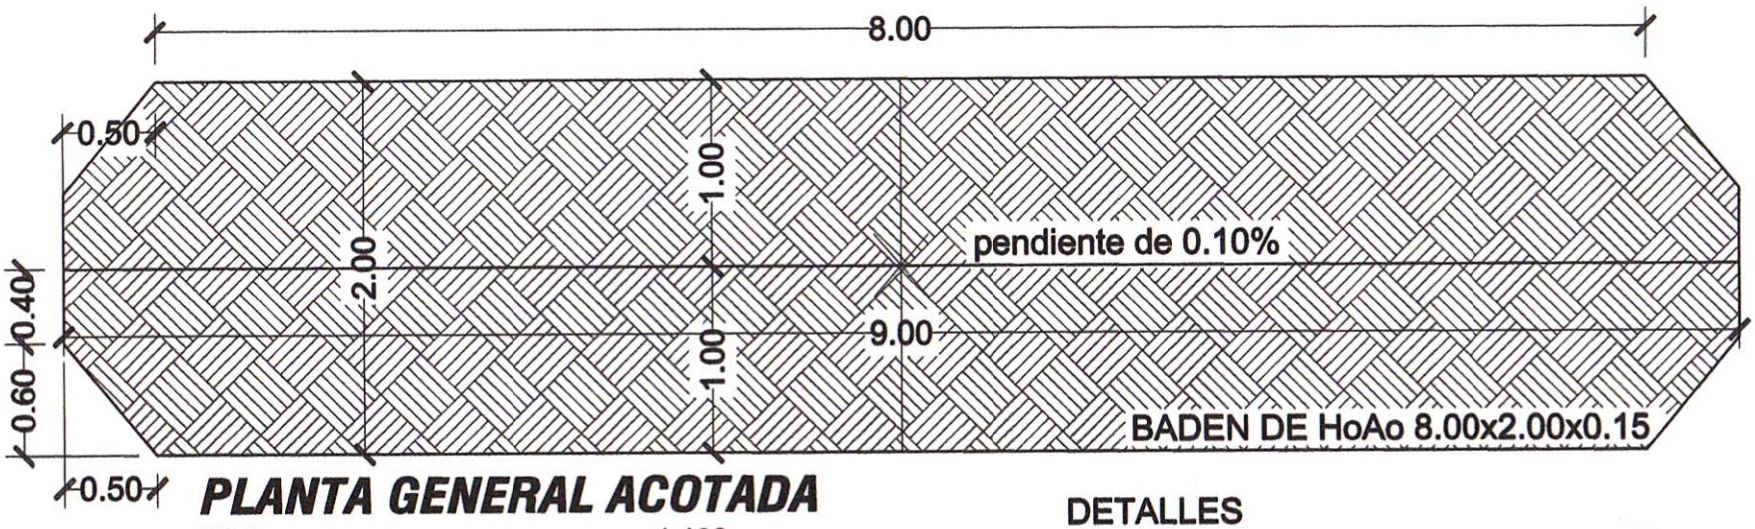

PLANTA GENERAL ACOTADA

ESC. 1:100

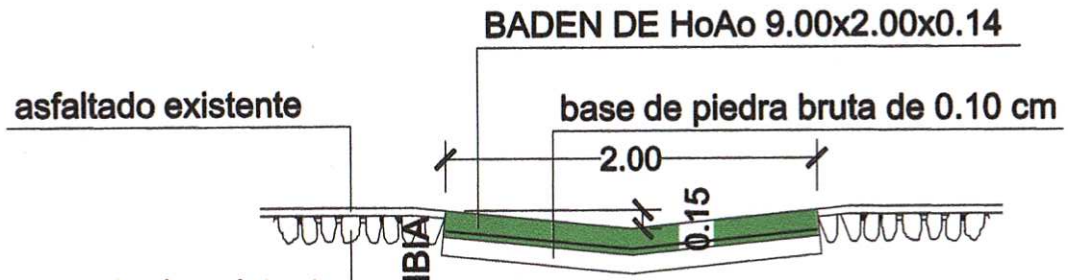

PLANTA DE UBICACION

ESC. 1:100

DETALLES

DOSIFICACION DE HoAo
1 : 3 : 4

BASE DE HoAo
de piedra bruta basaltica de 0.10 cm

TERMINACION DE BADEN
bareado y fratachado

TIEMPO DE SECADO
72 horas con acelerante para fraguado rapido
y 360 horas secado natural

Arq. Arnaldo Andrés [illegible]
Fiscal de Obras
Municipalidad de la Paloma
del Esp. Santo

MUNICIPALIDAD DE LA PALOMA
OBRA : BADEN DE HORMIGON CASCO URBANO CIUDAD DE LA PALOMA
Ubicación: CALLE RCA ARGENTINA ESQUINA MCAL LOPEZ
Propietario: MUNICIPALIDAD DE LA PALOMA
Profesional: DPTO. DE OBRAS MUNICIPALIDAD
UOC:
Domicilio:
COORDENADAS -24.744595, -54.363029

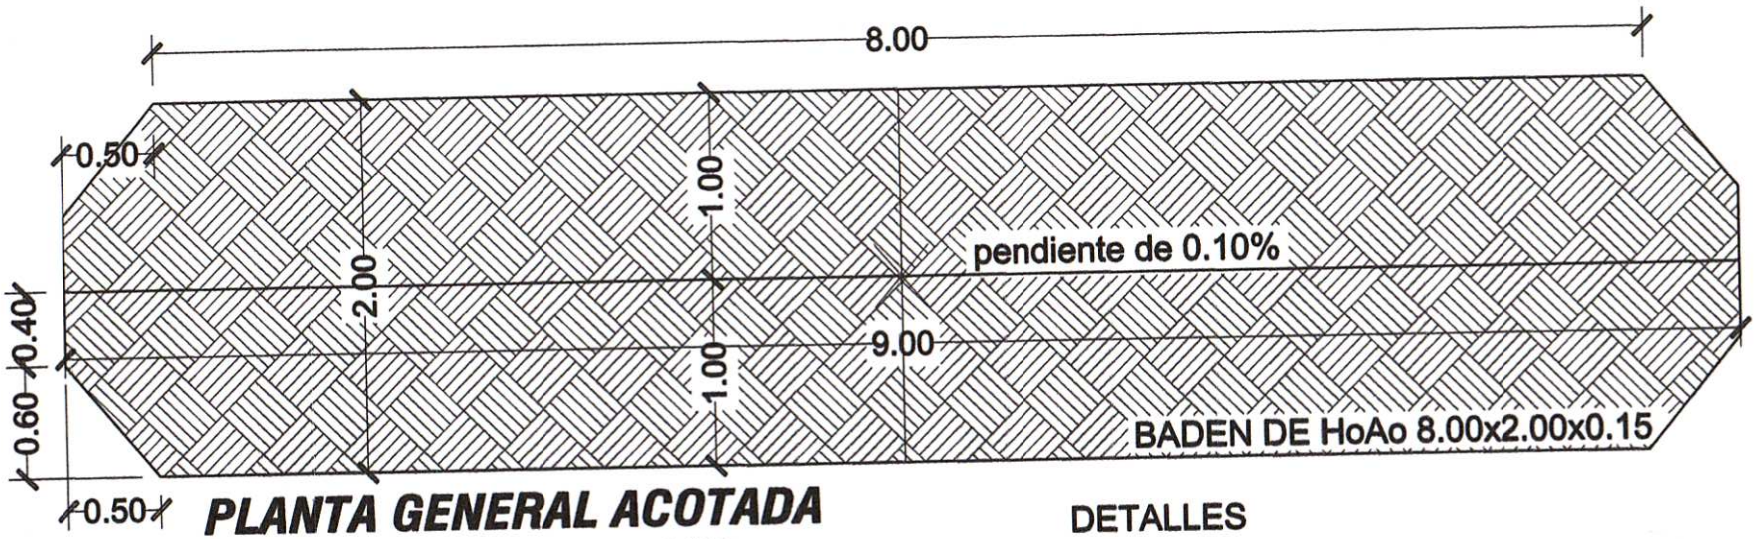

PLANTA GENERAL ACOTADA

ESC. 1:100

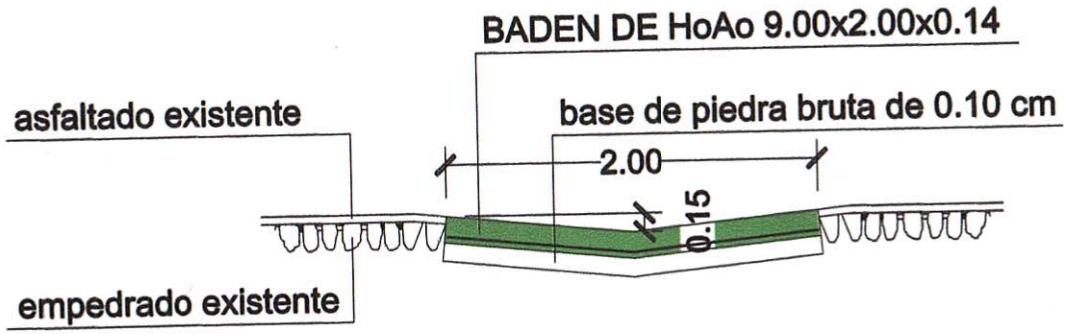

DETALLES

DOSIFICACION DE HoAo
1 : 3 : 4

BASE DE HoAo
de piedra bruta basaltica de 0.10 cm

TERMINACION DE BADEN
bareado y fratachado

TIEMPO DE SECADO
72 horas con acelerante para fraguado rapido
y 360 horas secado natural

Arq. Arnaldo Andrés Martino
Fiscal de Obras
Municipalidad de la Paloma
del Esp. Santo

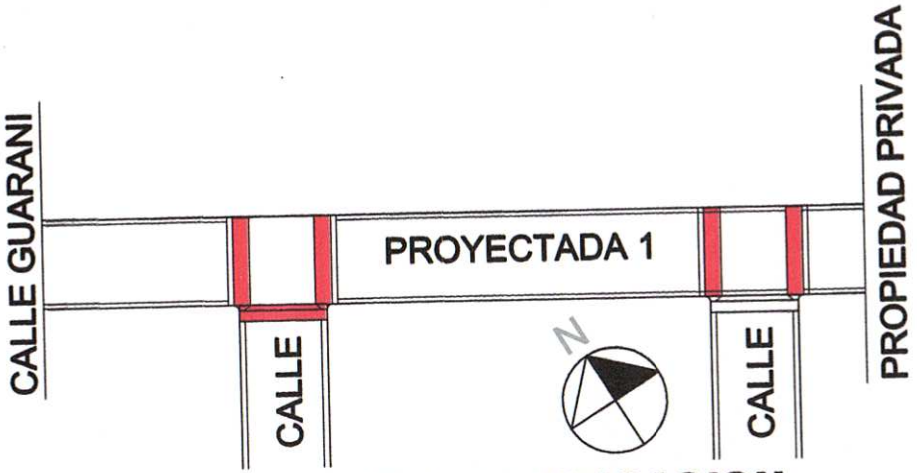

PLANTA DE UBICACION

1:100

MUNICIPALIDAD DE LA PALOMA
OBRA : BADEN DE HORMIGON CASCO URBANO CIUDAD DE LA PALOMA
Ubicación: CALLE PROYECTADA 1 ENTRE CALLE GUARANI Y PROPIEDAD PRIV.
Propietario: MUNICIPALIDAD DE LA PALOMA
Profesional: DPTO. DE OBRAS MUNICIPALIDAD
UOC:
Domicilio:
COORDENADAS -24.87685, -54.3665 -24.86035, -54361799

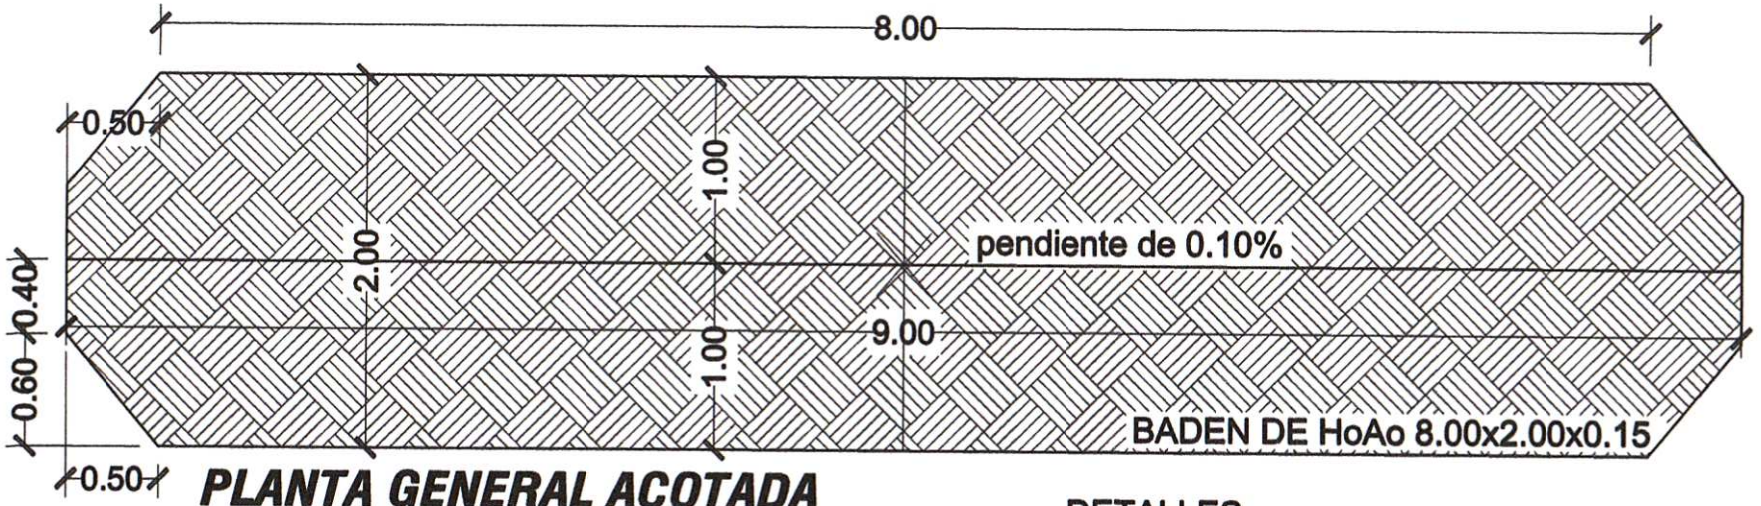

PLANTA GENERAL ACOTADA

ESC. 1:100

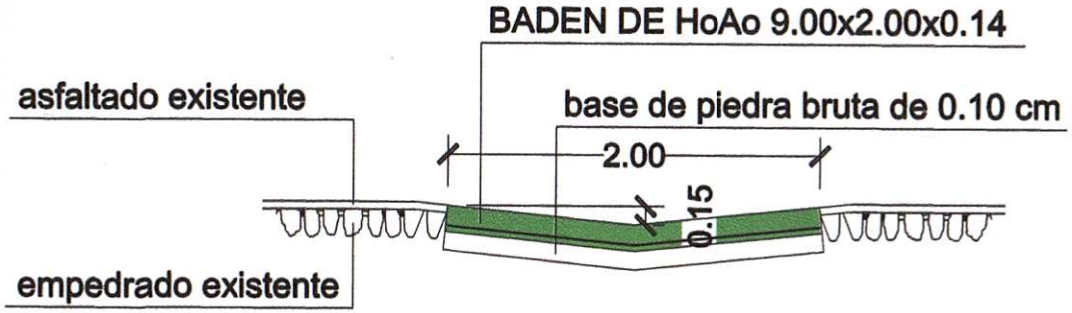

DETALLES

DOSIFICACION DE HoAo
1 : 3 : 4

BASE DE HoAo
de piedra bruta basaltica de 0.10 cm

TERMINACION DE BADEN
bareado y fratachado

TIEMPO DE SECADO
72 horas con acelerante para fraguado rapido
y 360 horas secado natural

Arq. Arnaldo Andrés Mendozzi
Fiscal de Obras
Municipalidad de la Paloma
del Esp. Santo

PLANTA DE UBICACION

ESC. 1:100

MUNICIPALIDAD DE LA PALOMA	
OBRA : BADEN DE HORMIGON CASCO URBANO CIUDAD DE LA PALOMA	
Ubicación: CALLE RCA ARGENTINA ESQUINA MCAL LOPEZ	
Propietario: MUNICIPALIDAD DE LA PALOMA	
Profesional: DPTO. DE OBRAS MUNICIPALIDAD	
UOC:	
Domicilio:	
COORDENADAS -24.744595, -54.363029	