This file was edited using the trial version of Nitro Pro 7
Buy now at www.nitropdf.com to remove this message

MAESTRO FERMÍN LÓPEZ

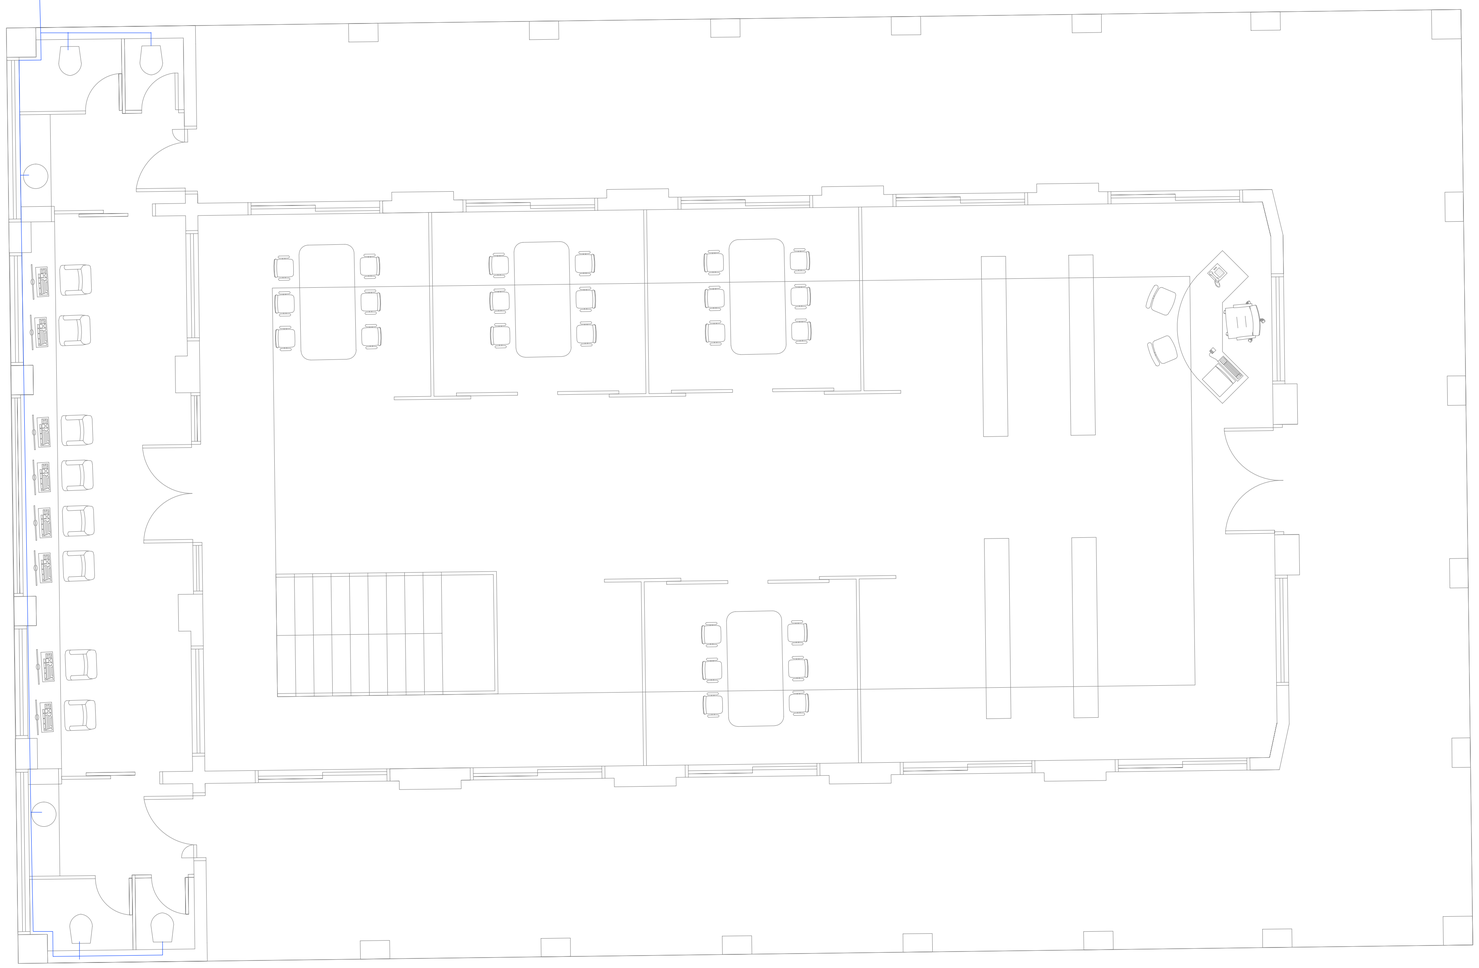

CURUPAYTY

GENERAL ROGELIO BENÍTEZ

MAYOR HILARIO AMARILLA

AGUA CORRIENTE PLANTA BAJA
esc. 1.50

MUNICIPALIDAD DE PIRIBEBUY
PROYECTO:
BIBLIOTECA MUNICIPAL

SANITARIA
PLANTA GENERAL 1/50
AGUA CORRIENTE

LÁMINA 10