PLANO

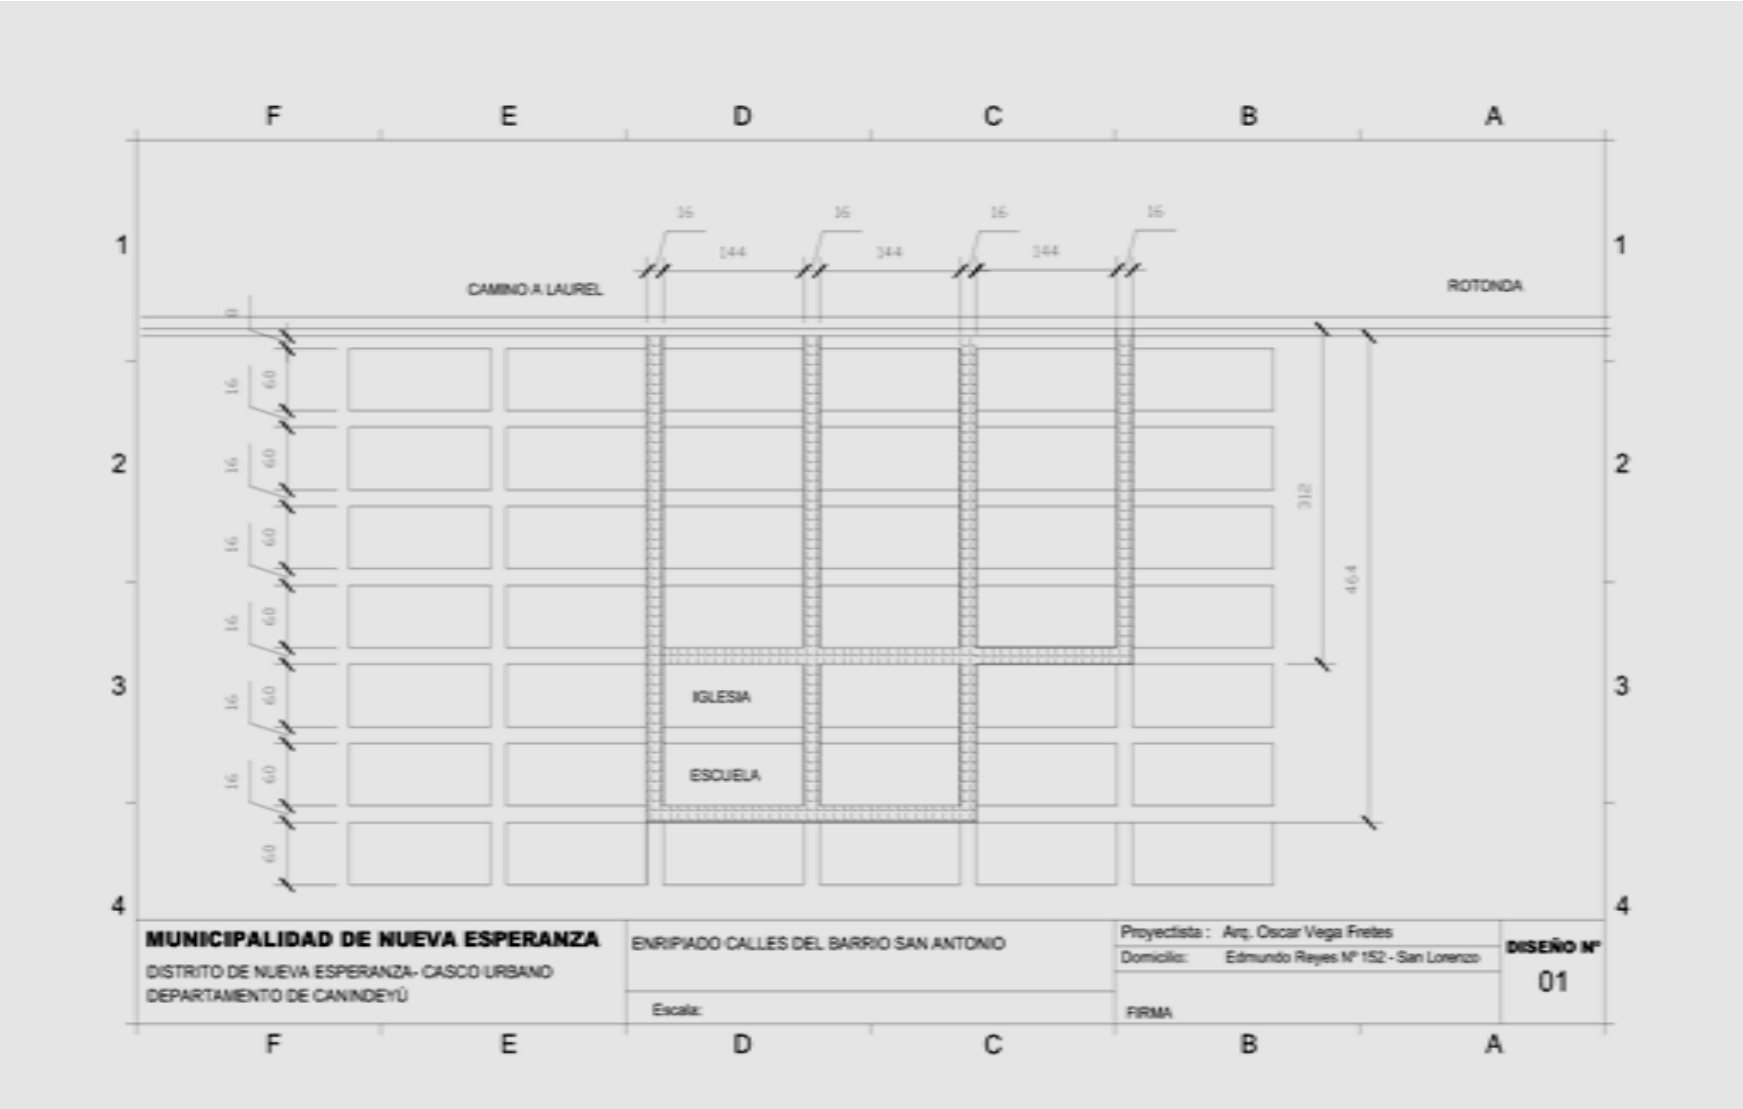
F
E
D
C
B
A
1
2
3
4
16
144
CAMINO A LAUREL
ROTONDA
60
312
464
IGLESIA
ESCUELA
MUNICIPALIDAD DE NUEVA ESPERANZA
DISTRITO DE NUEVA ESPERANZA- CASCO URBANO
DEPARTAMENTO DE CANINDEYÚ
ENRIPIADO CALLES DEL BARRIO SAN ANTONIO
Escala:
Proyectista : Arq. Oscar Vega Fretes
Domicilio: Edmundo Reyes Nº 152 - San Lorenzo
FIRMA
DISEÑO Nº
01

PLANO

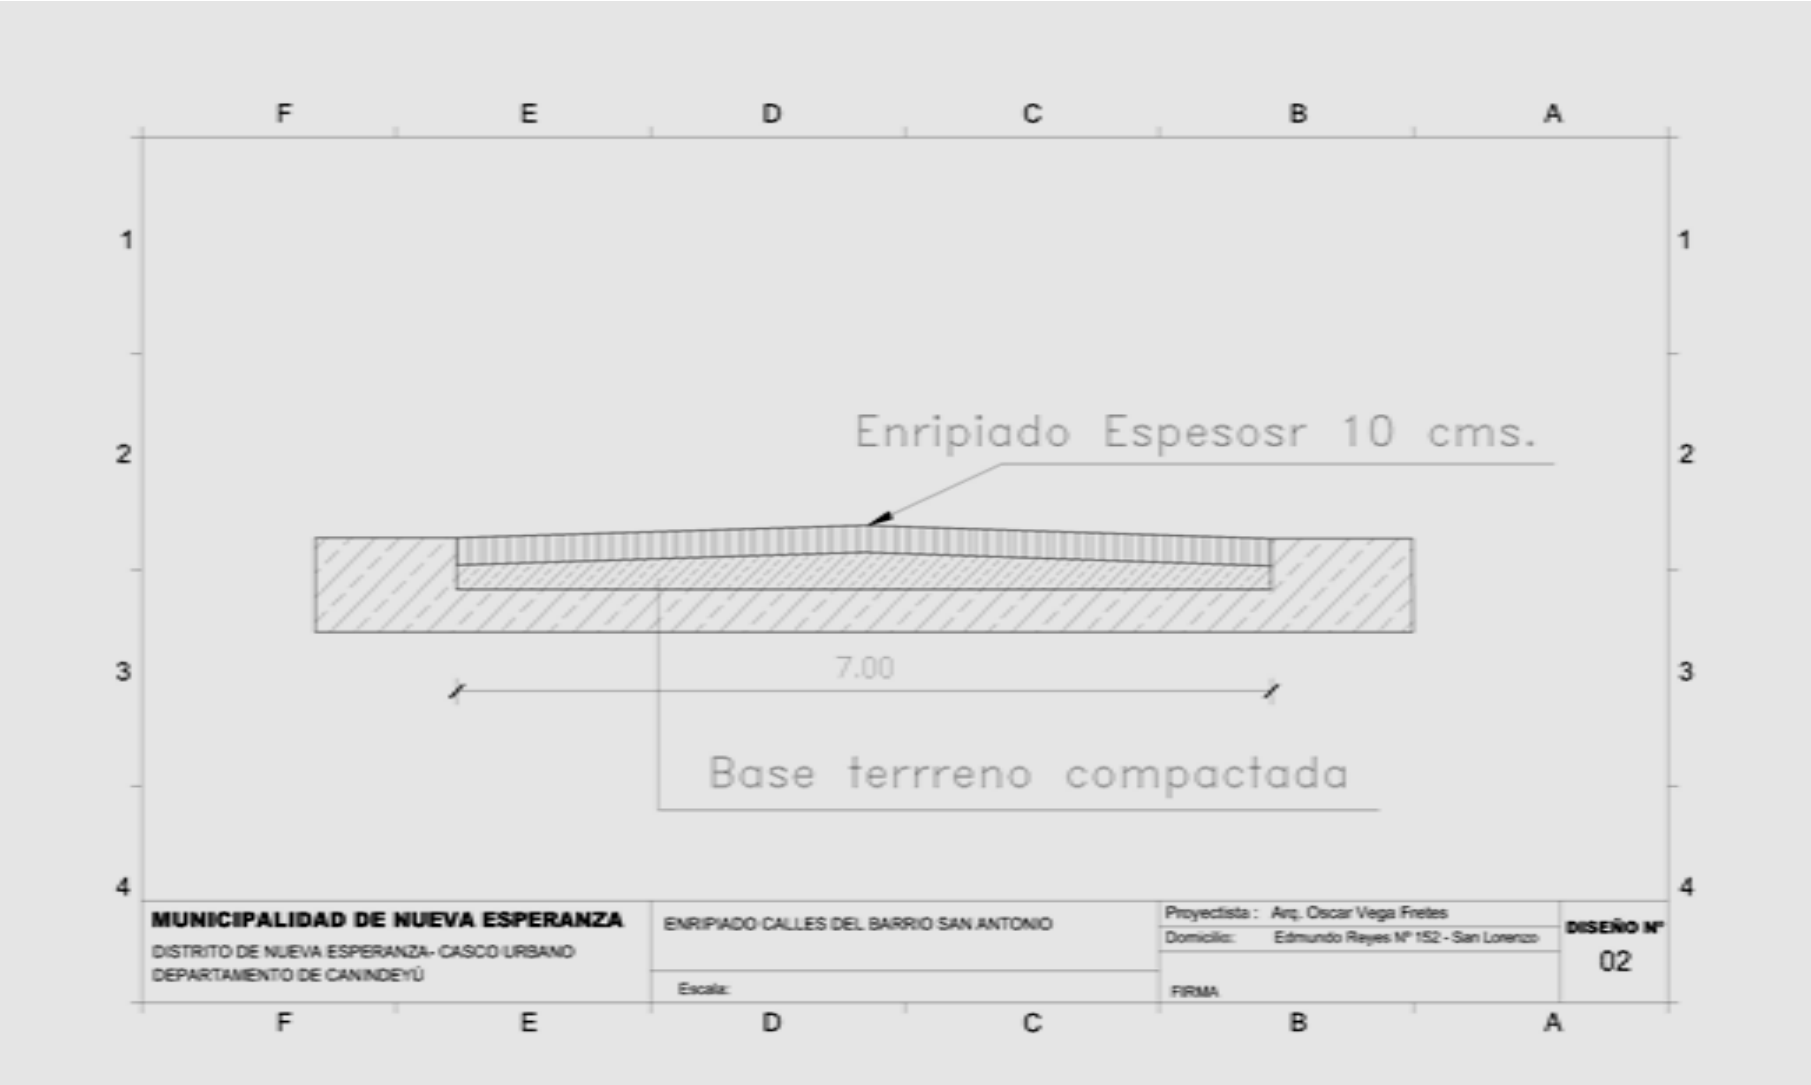
F
E
D
C
B
A
1
2
3
4
Enripiado Espesosr 10 cms.
7.00
Base terrreno compactada
MUNICIPALIDAD DE NUEVA ESPERANZA
DISTRITO DE NUEVA ESPERANZA- CASCO URBANO
DEPARTAMENTO DE CANINDEYÚ
ENRIPIADO CALLES DEL BARRIO SAN ANTONIO
Escala:
Proyectista : Arq. Oscar Vega Fretes
Domicilio: Edmundo Reyes Nº 152 - San Lorenzo
FIRMA
DISEÑO Nº
02

PLANO

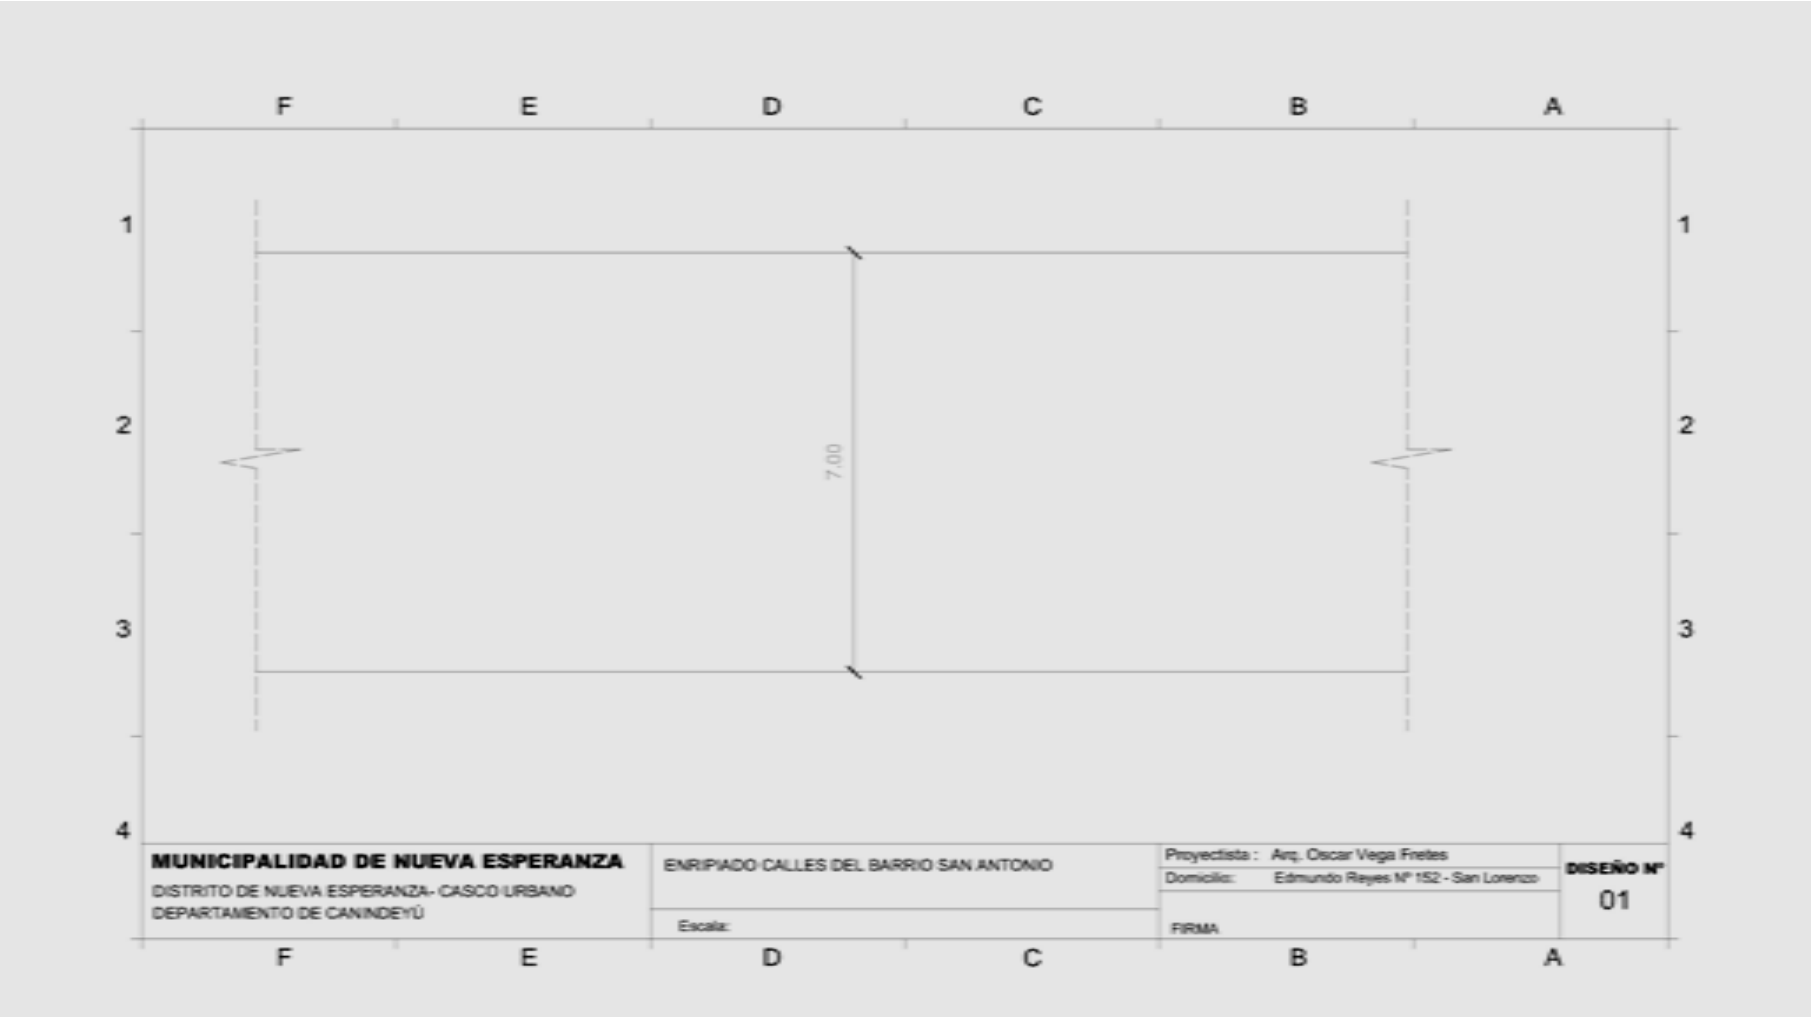
F
E
D
C
B
A
1
2
3
4
7.00
MUNICIPALIDAD DE NUEVA ESPERANZA
DISTRITO DE NUEVA ESPERANZA- CASCO URBANO
DEPARTAMENTO DE CANINDEYÚ
ENRIPIADO CALLES DEL BARRIO SAN ANTONIO
Escala:
Proyectista : Arq. Oscar Vega Freites
Domicilio: Edmundo Reyes Nº 152 - San Lorenzo
FIRMA
DISEÑO Nº
01