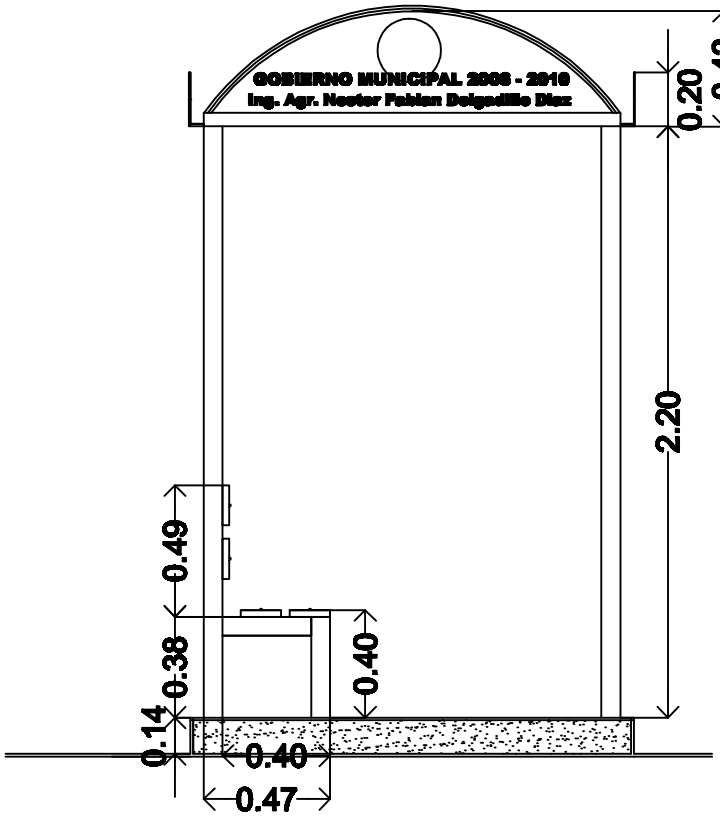

alzado lateral izquierdo

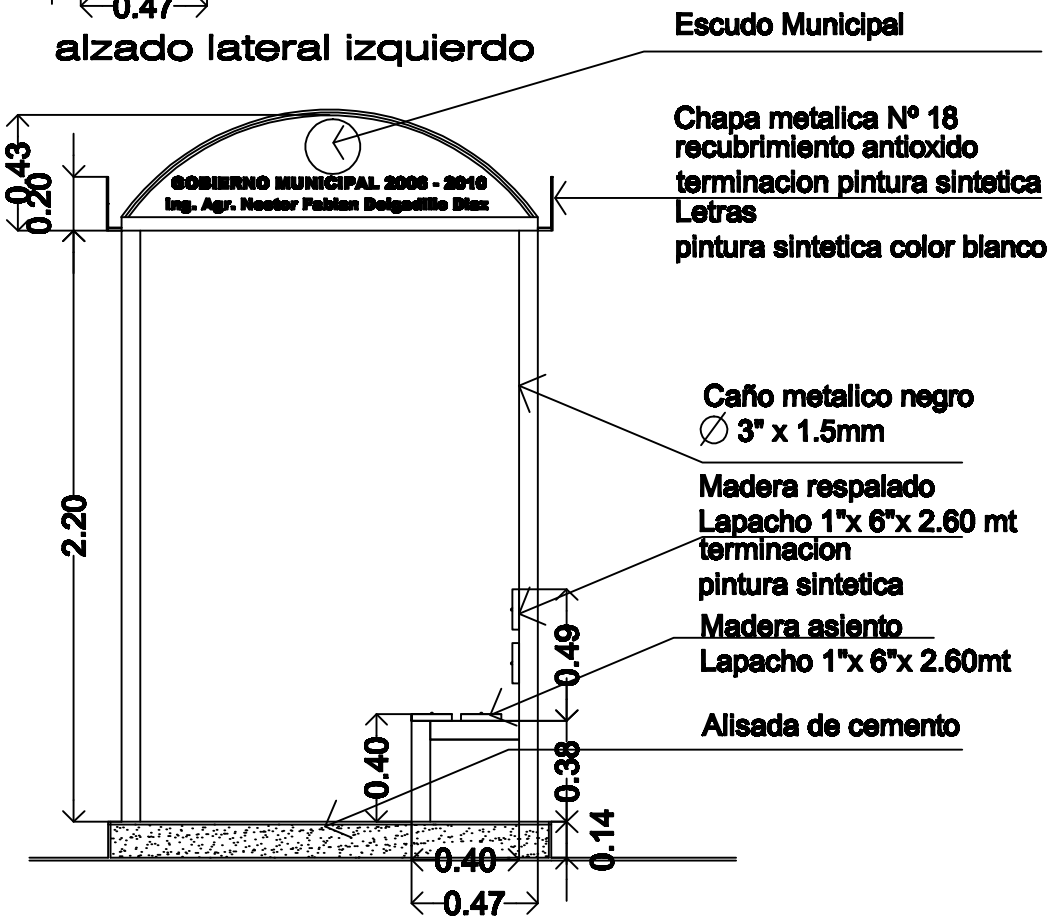

alzado lateral derecho

REFUGIO PEATONAL

MUNICIPALIDAD DE EUSEBIO AYALA

ALZADOS LATERALES

ESCALA 1/25