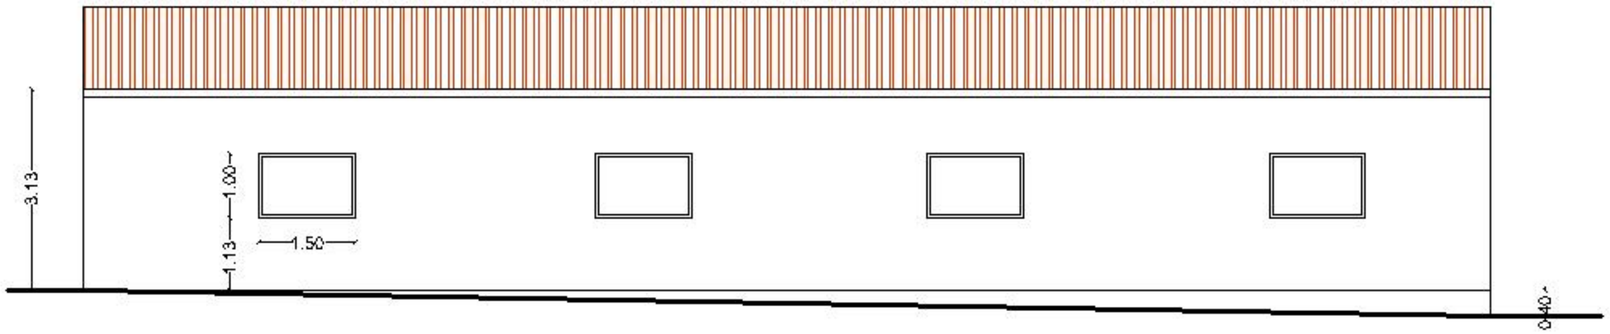


Fachada posterior

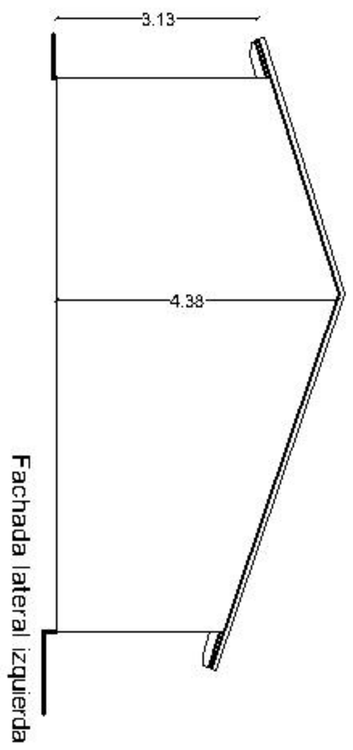


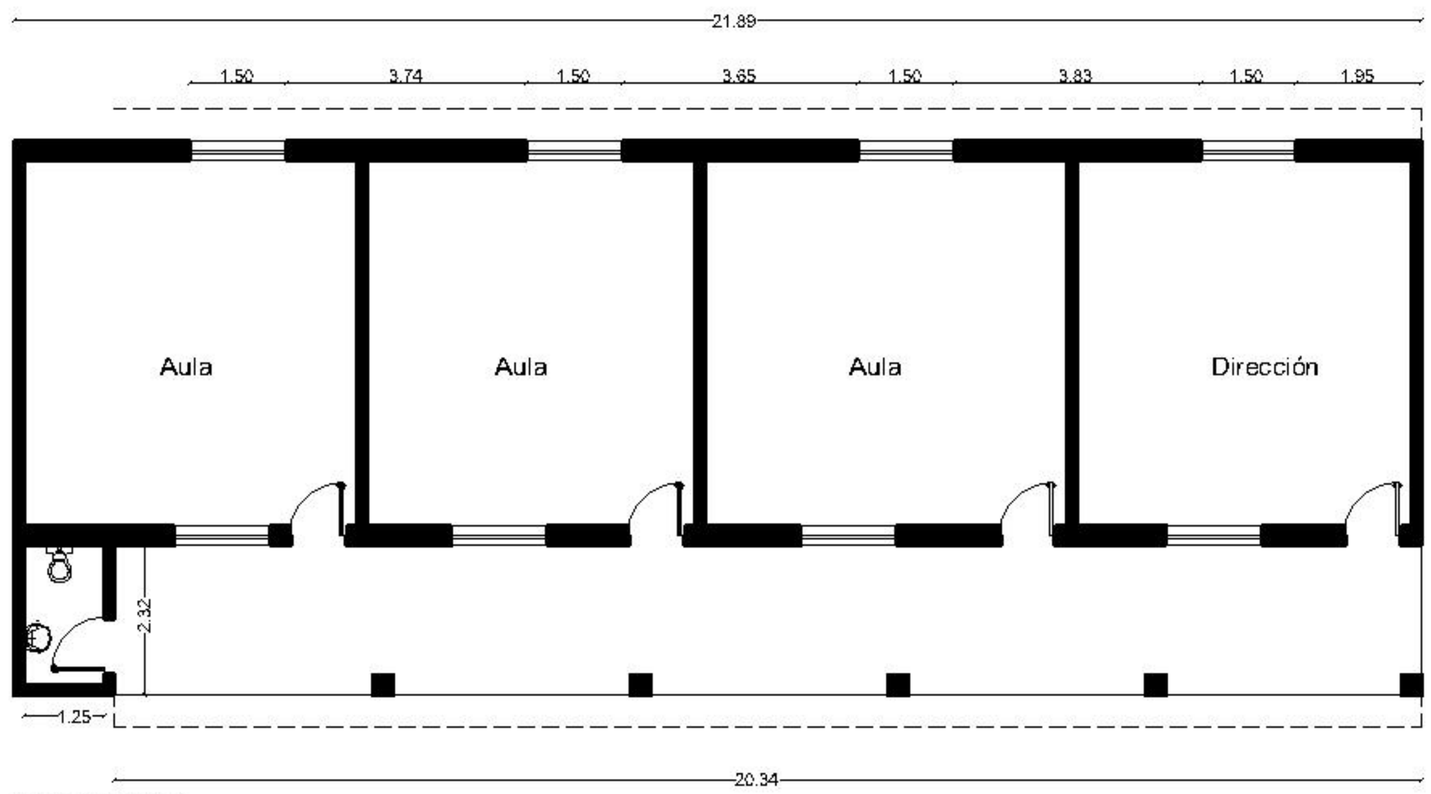


Planta acotada

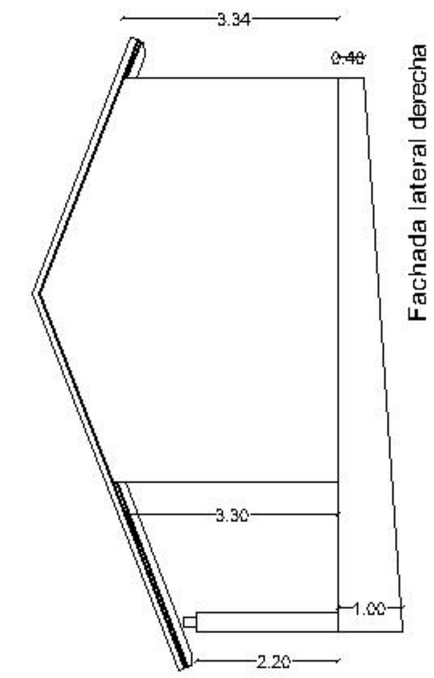


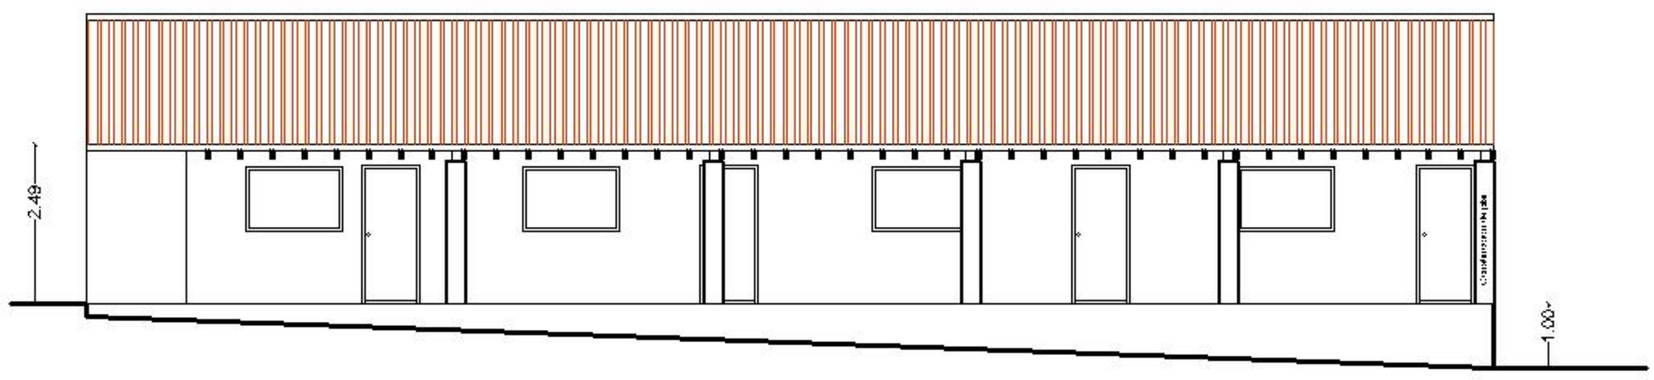


Fachada frontal

Escuela de Jugua Pau

Plano
N° 01

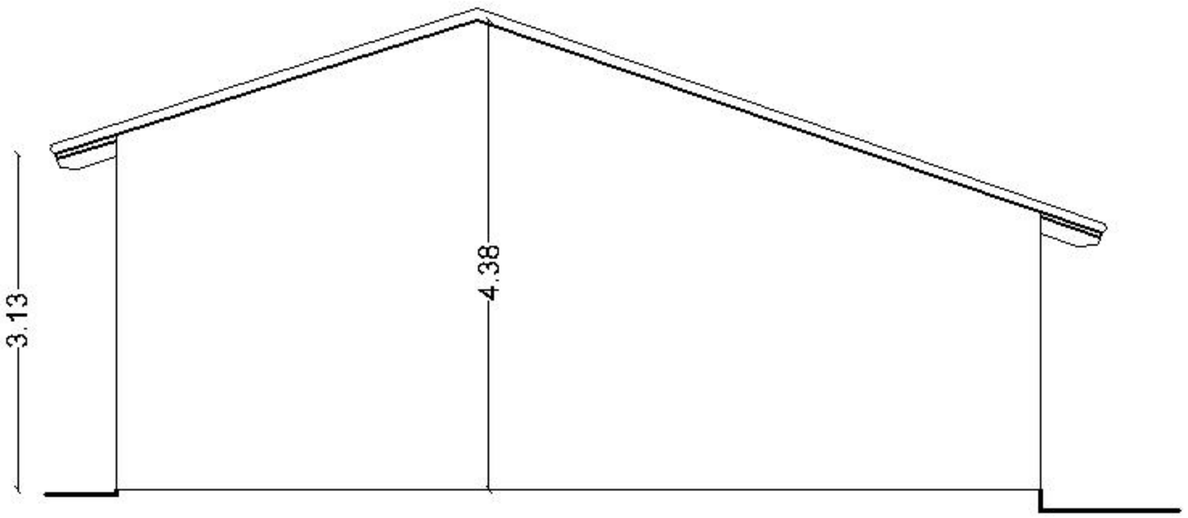


Fachada lateral izquierda

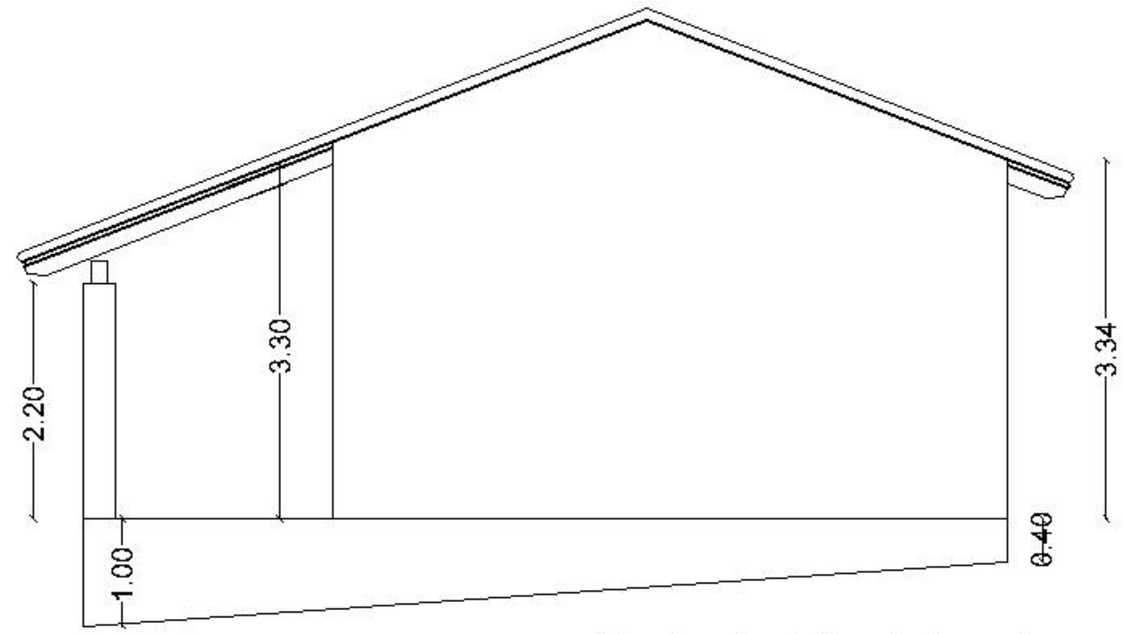


Fachada lateral derecha

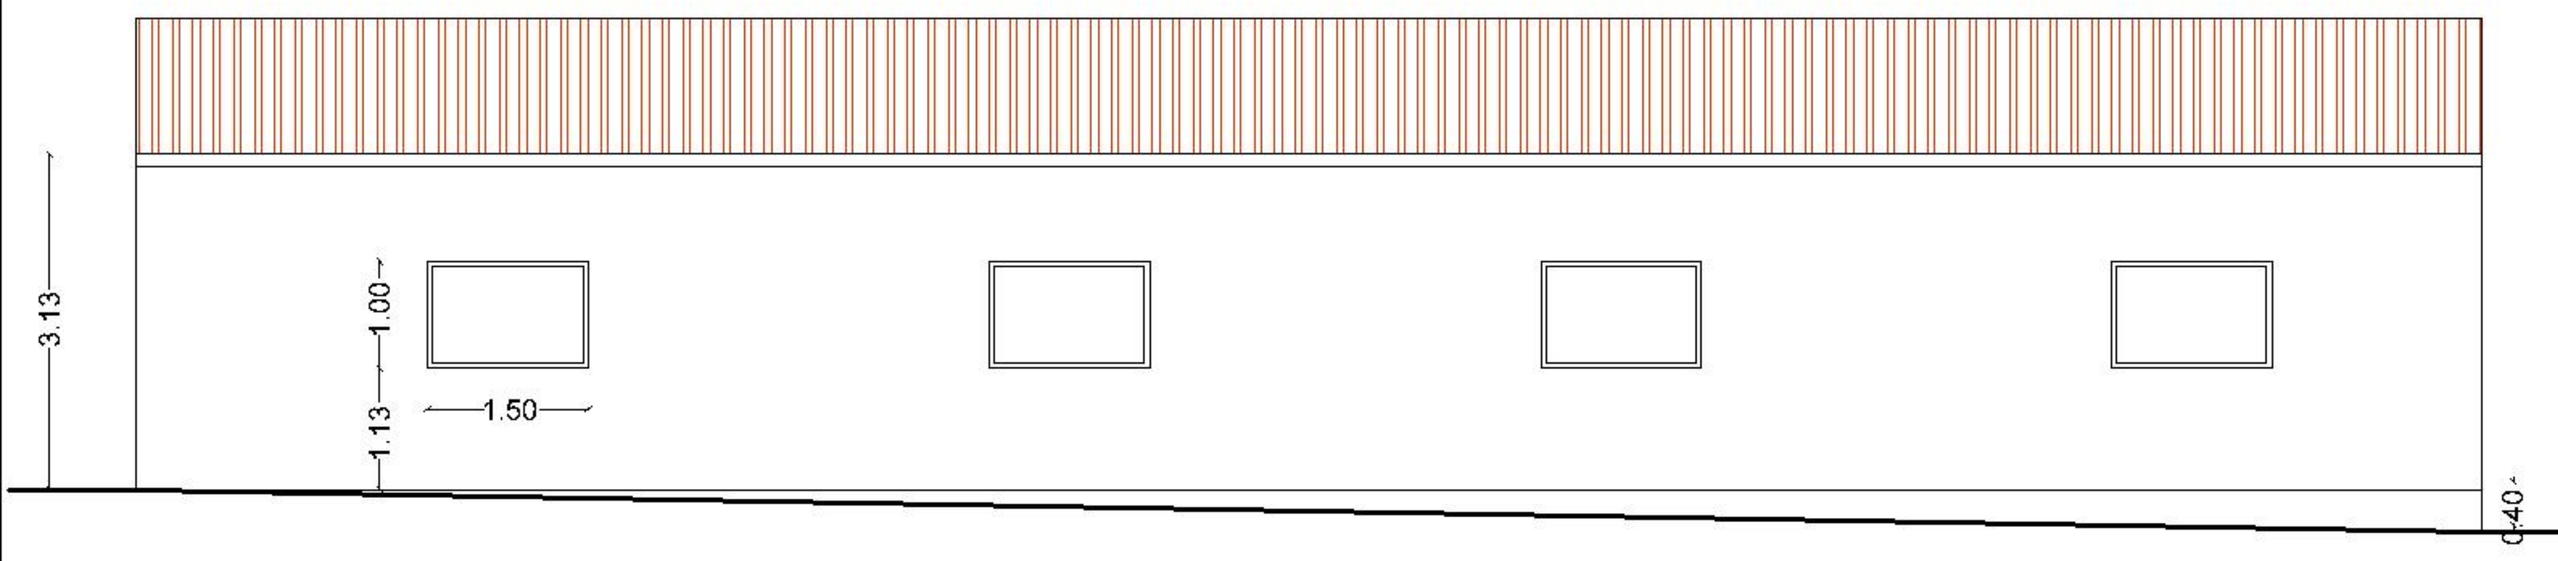


Fachada posterior

Escuela de Jugua Pau

Plano
N° 03

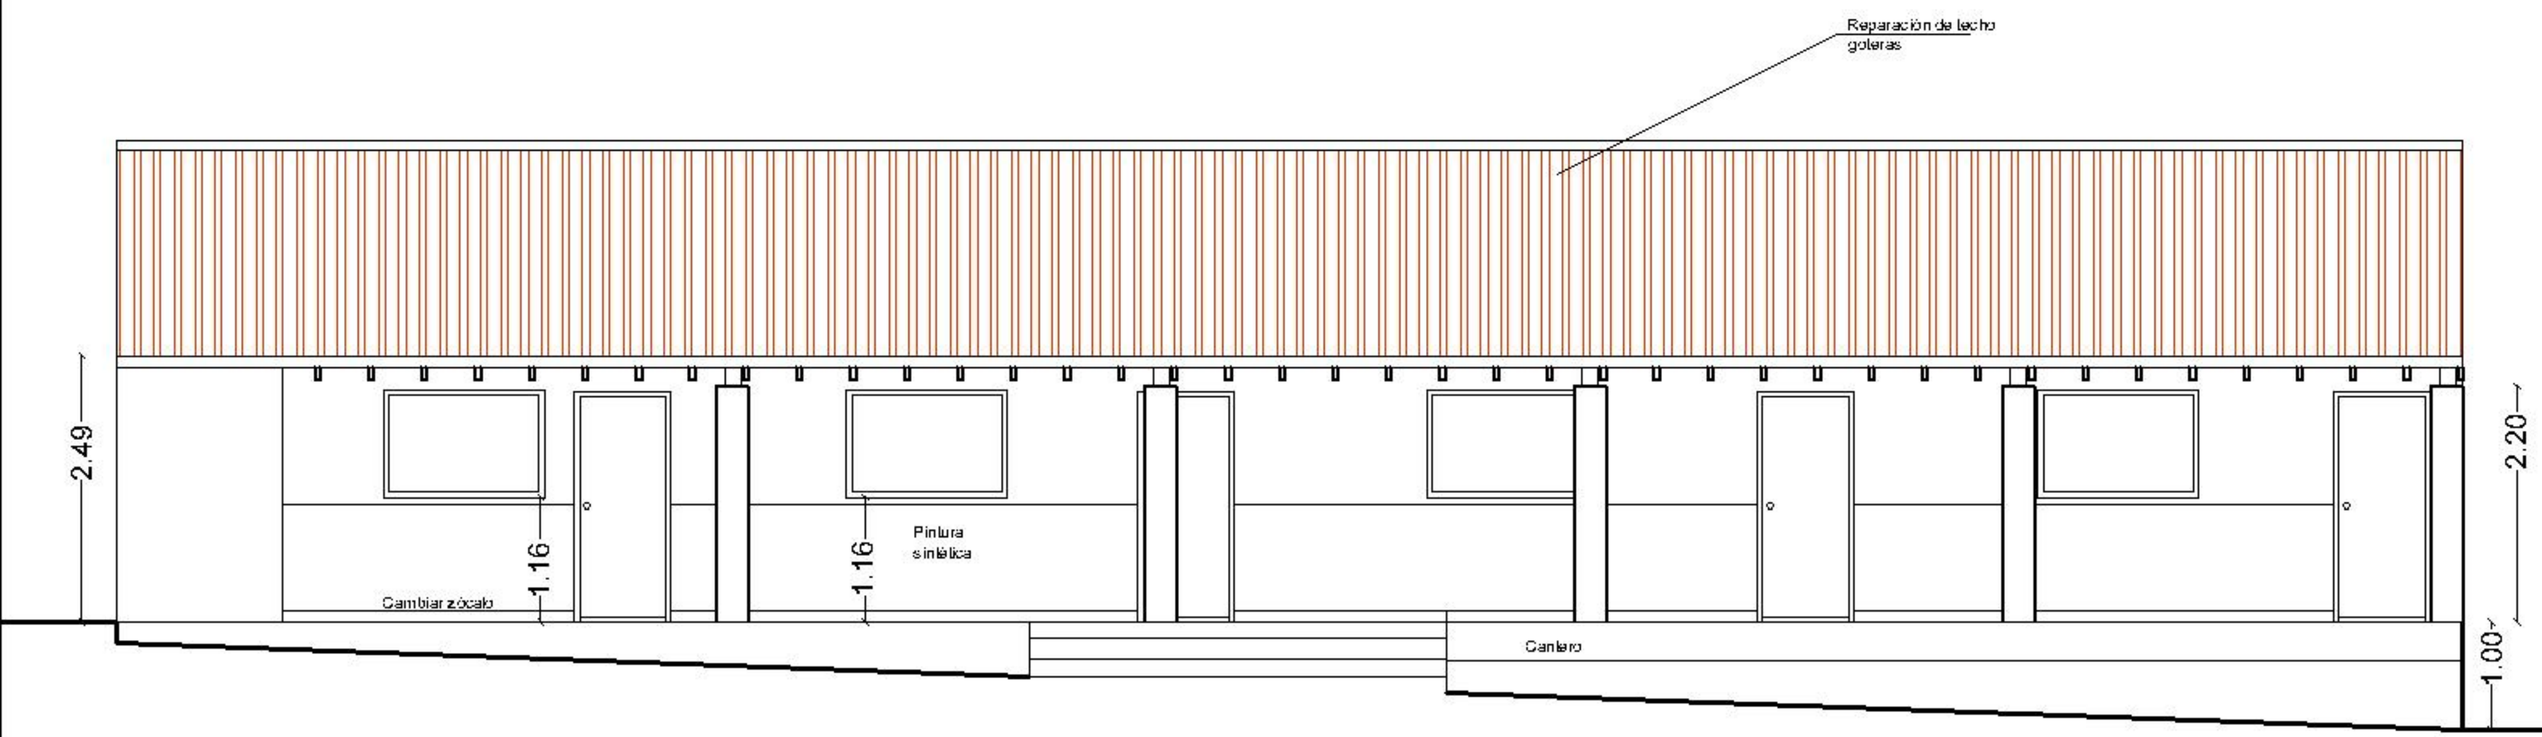


Fachada frontal

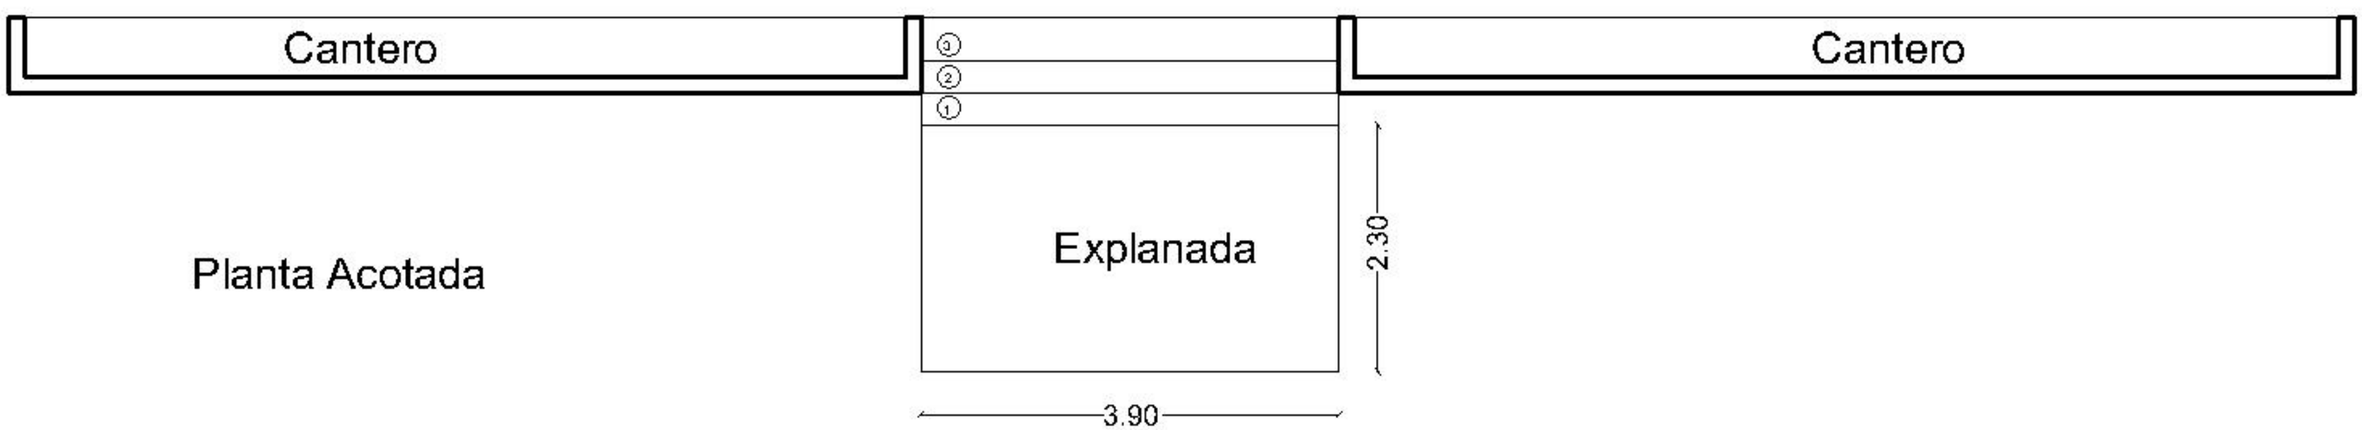


Planta Acotada

Escuela de Jugua Pau

Plano
N° 02

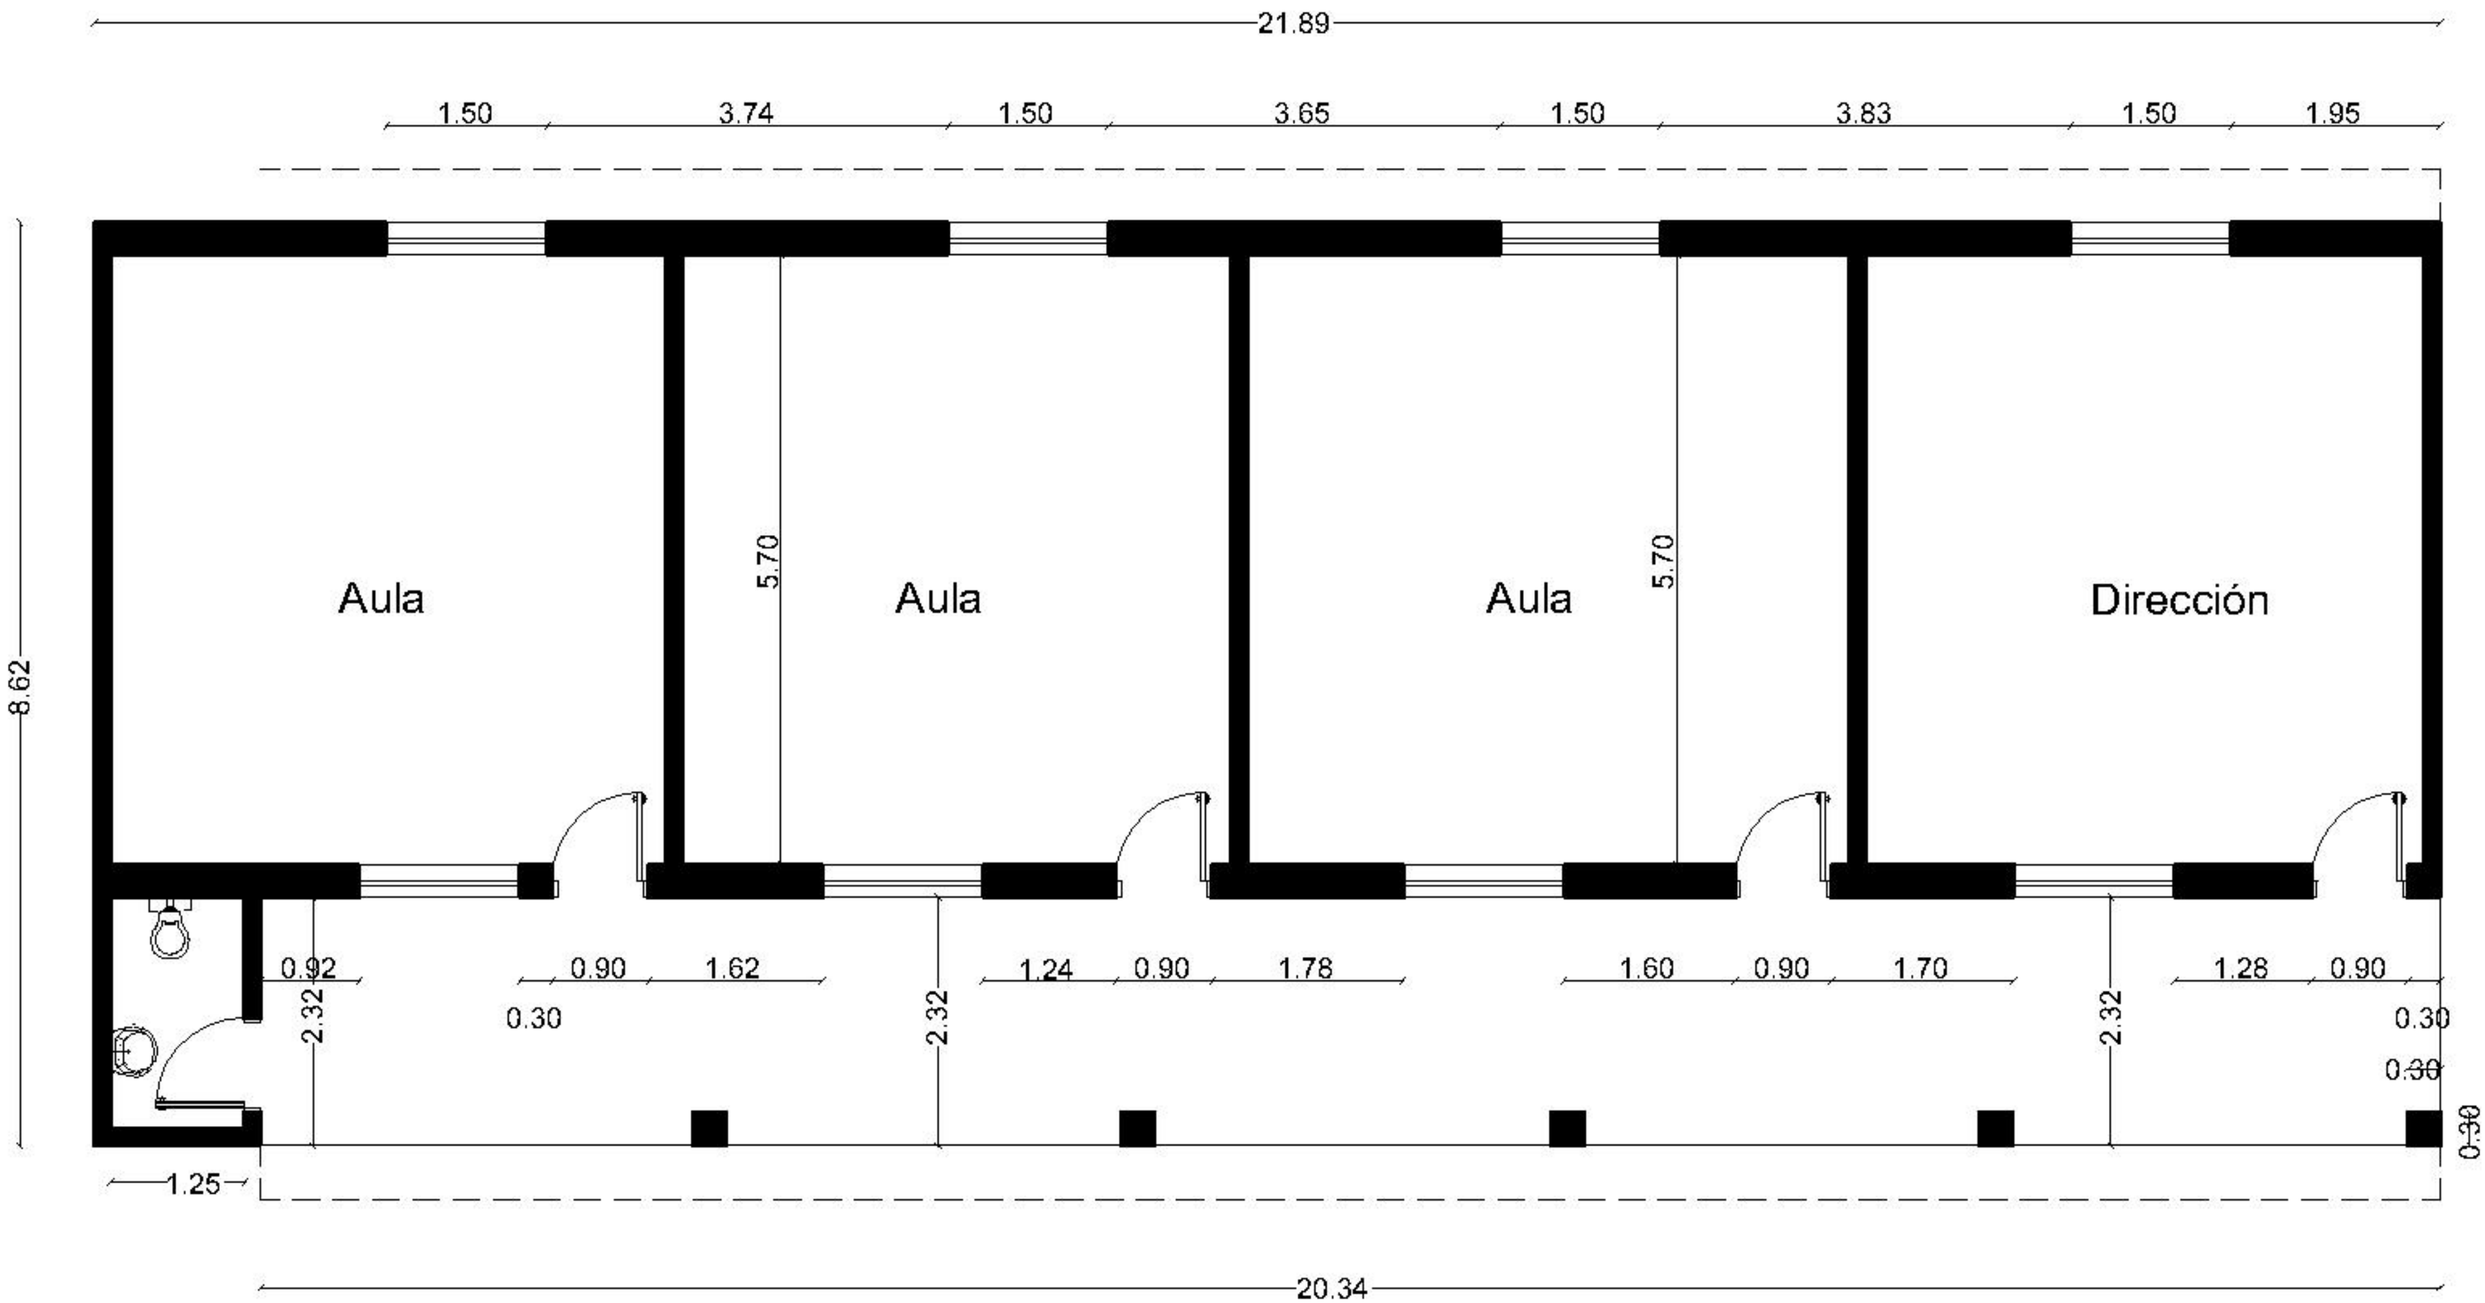


Planta acotada

Escuela de Jugua Pau

Plano
N° 04