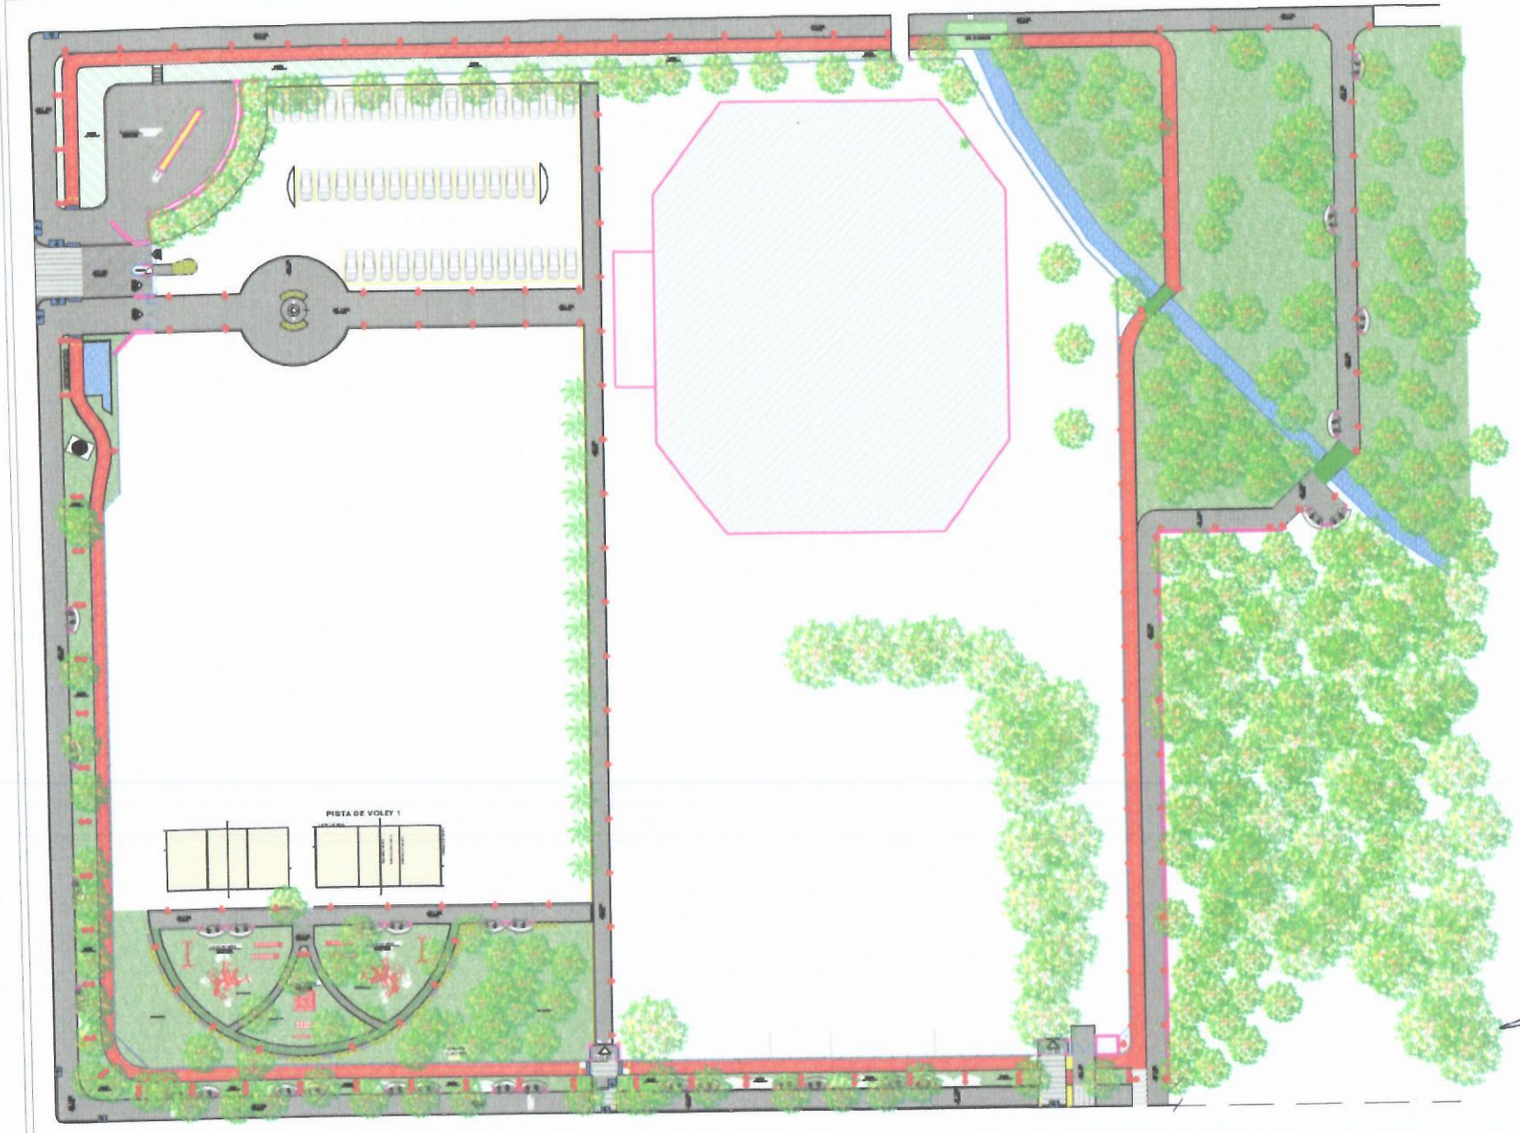


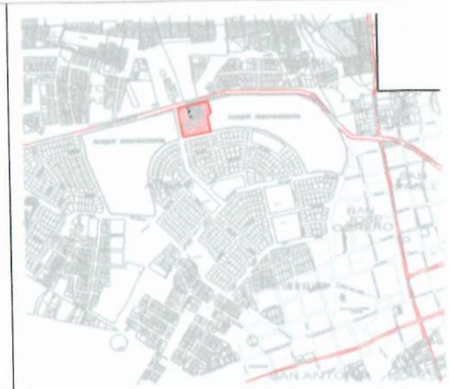

PLANTA DE UBICACION

ESC:_____S/E

Adoquin tipo Paver 20x10x4 =

Adoquin tipo Paver 20x10x6 =

Pavimento tipo Asfalto Ciclovia 50kg/m2=

Pavimento tipo Asfalto Acceso Vehicular=

Dibujante Técnico
Municipalidad Pdte. Franco

# PLANTA DE GENERAL

ESC:_____S/E

| | |
|---|---|
| MUNICIPALIDAD DE PDTE. FRANCO | |
| DIRECCION | AREA URBANA |
| DIRECTOR | CARLOS MEDINA |
| OBRA | REFRACCION PARQUE INDEPENDENCIA |
| DIVISION | PLANIFICACION Y PROYECTOS |
| DETALLAMIENTO | CRISTHIAN ORTIZ |
| DIBUJANTE | MATIAS ORTIZ / MIGUEL PEREZ |
| FECHA | 03/07/18 |
| ESCALA | S/E |
| LAMINA | 01 |