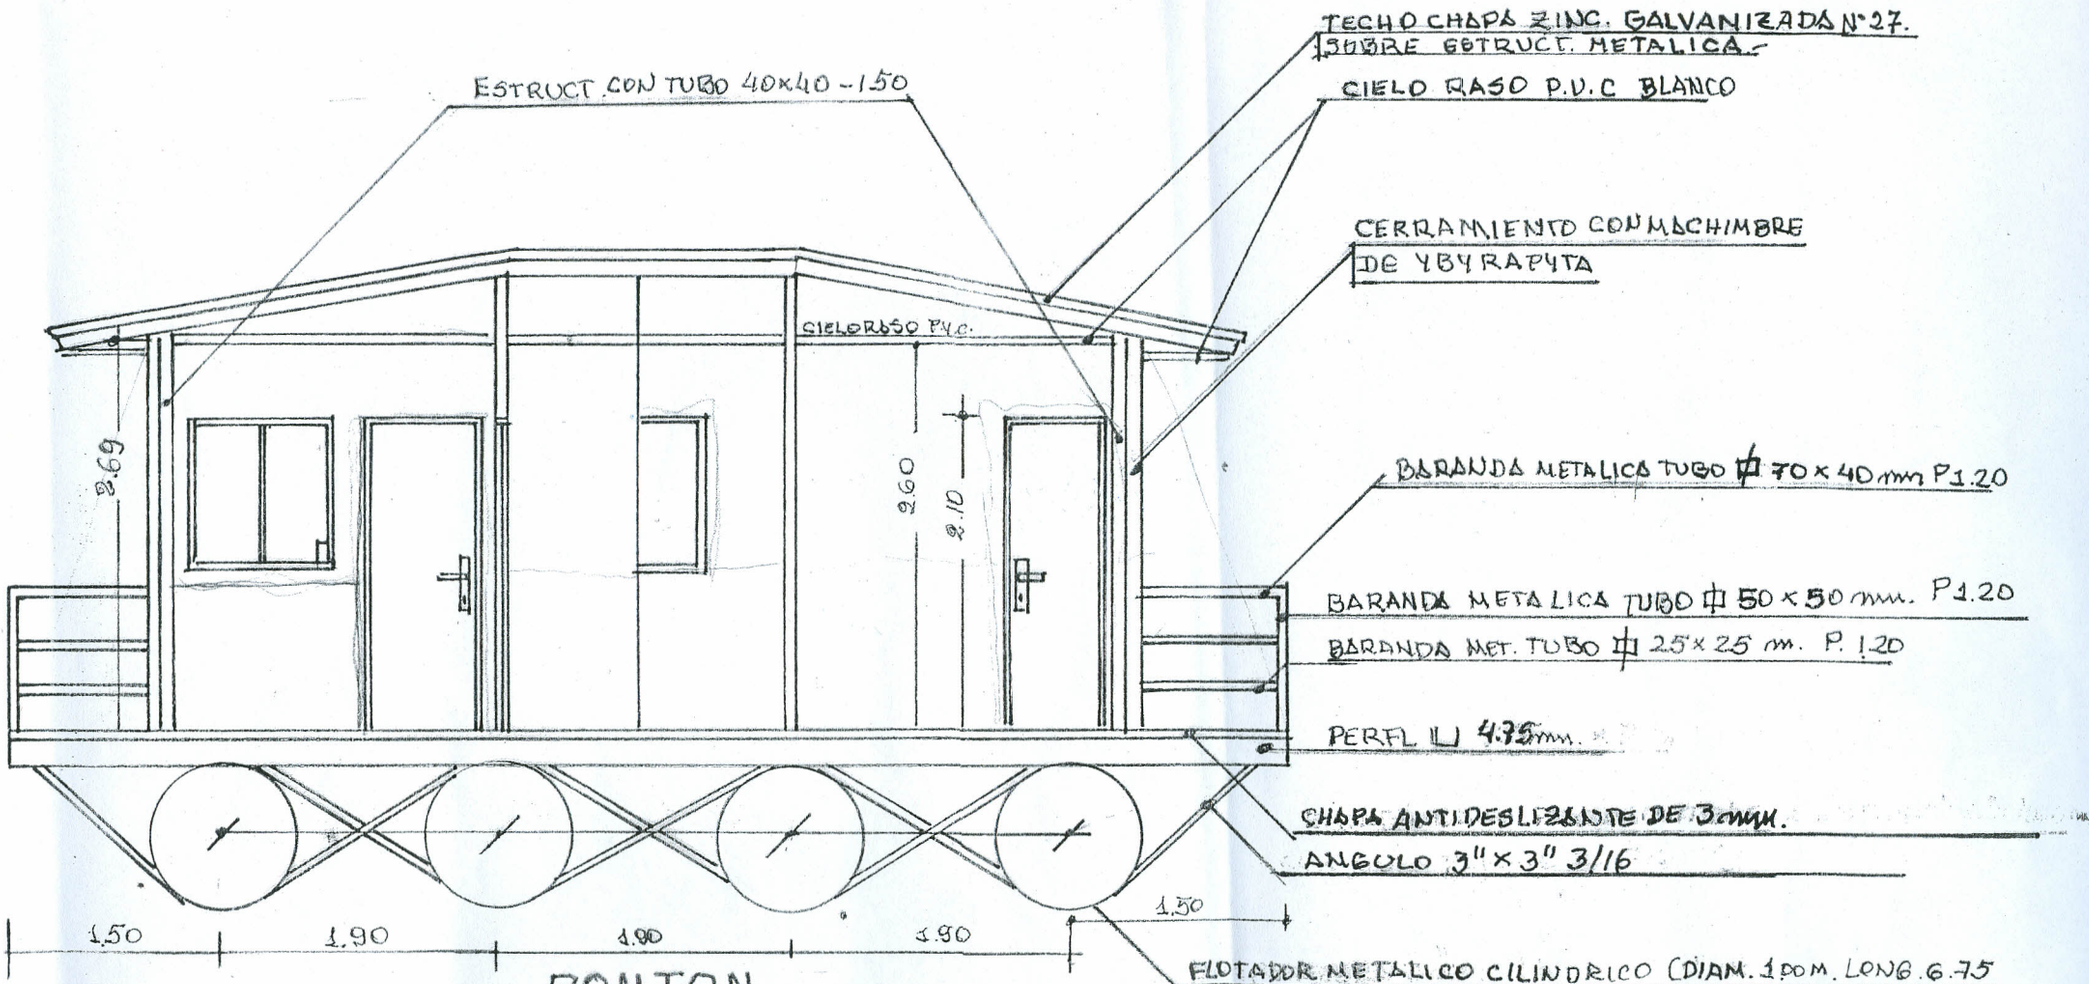

PONTON

CORTE A-A ESC. 1:50

VIDAL CORONEL F.
Arquitecto

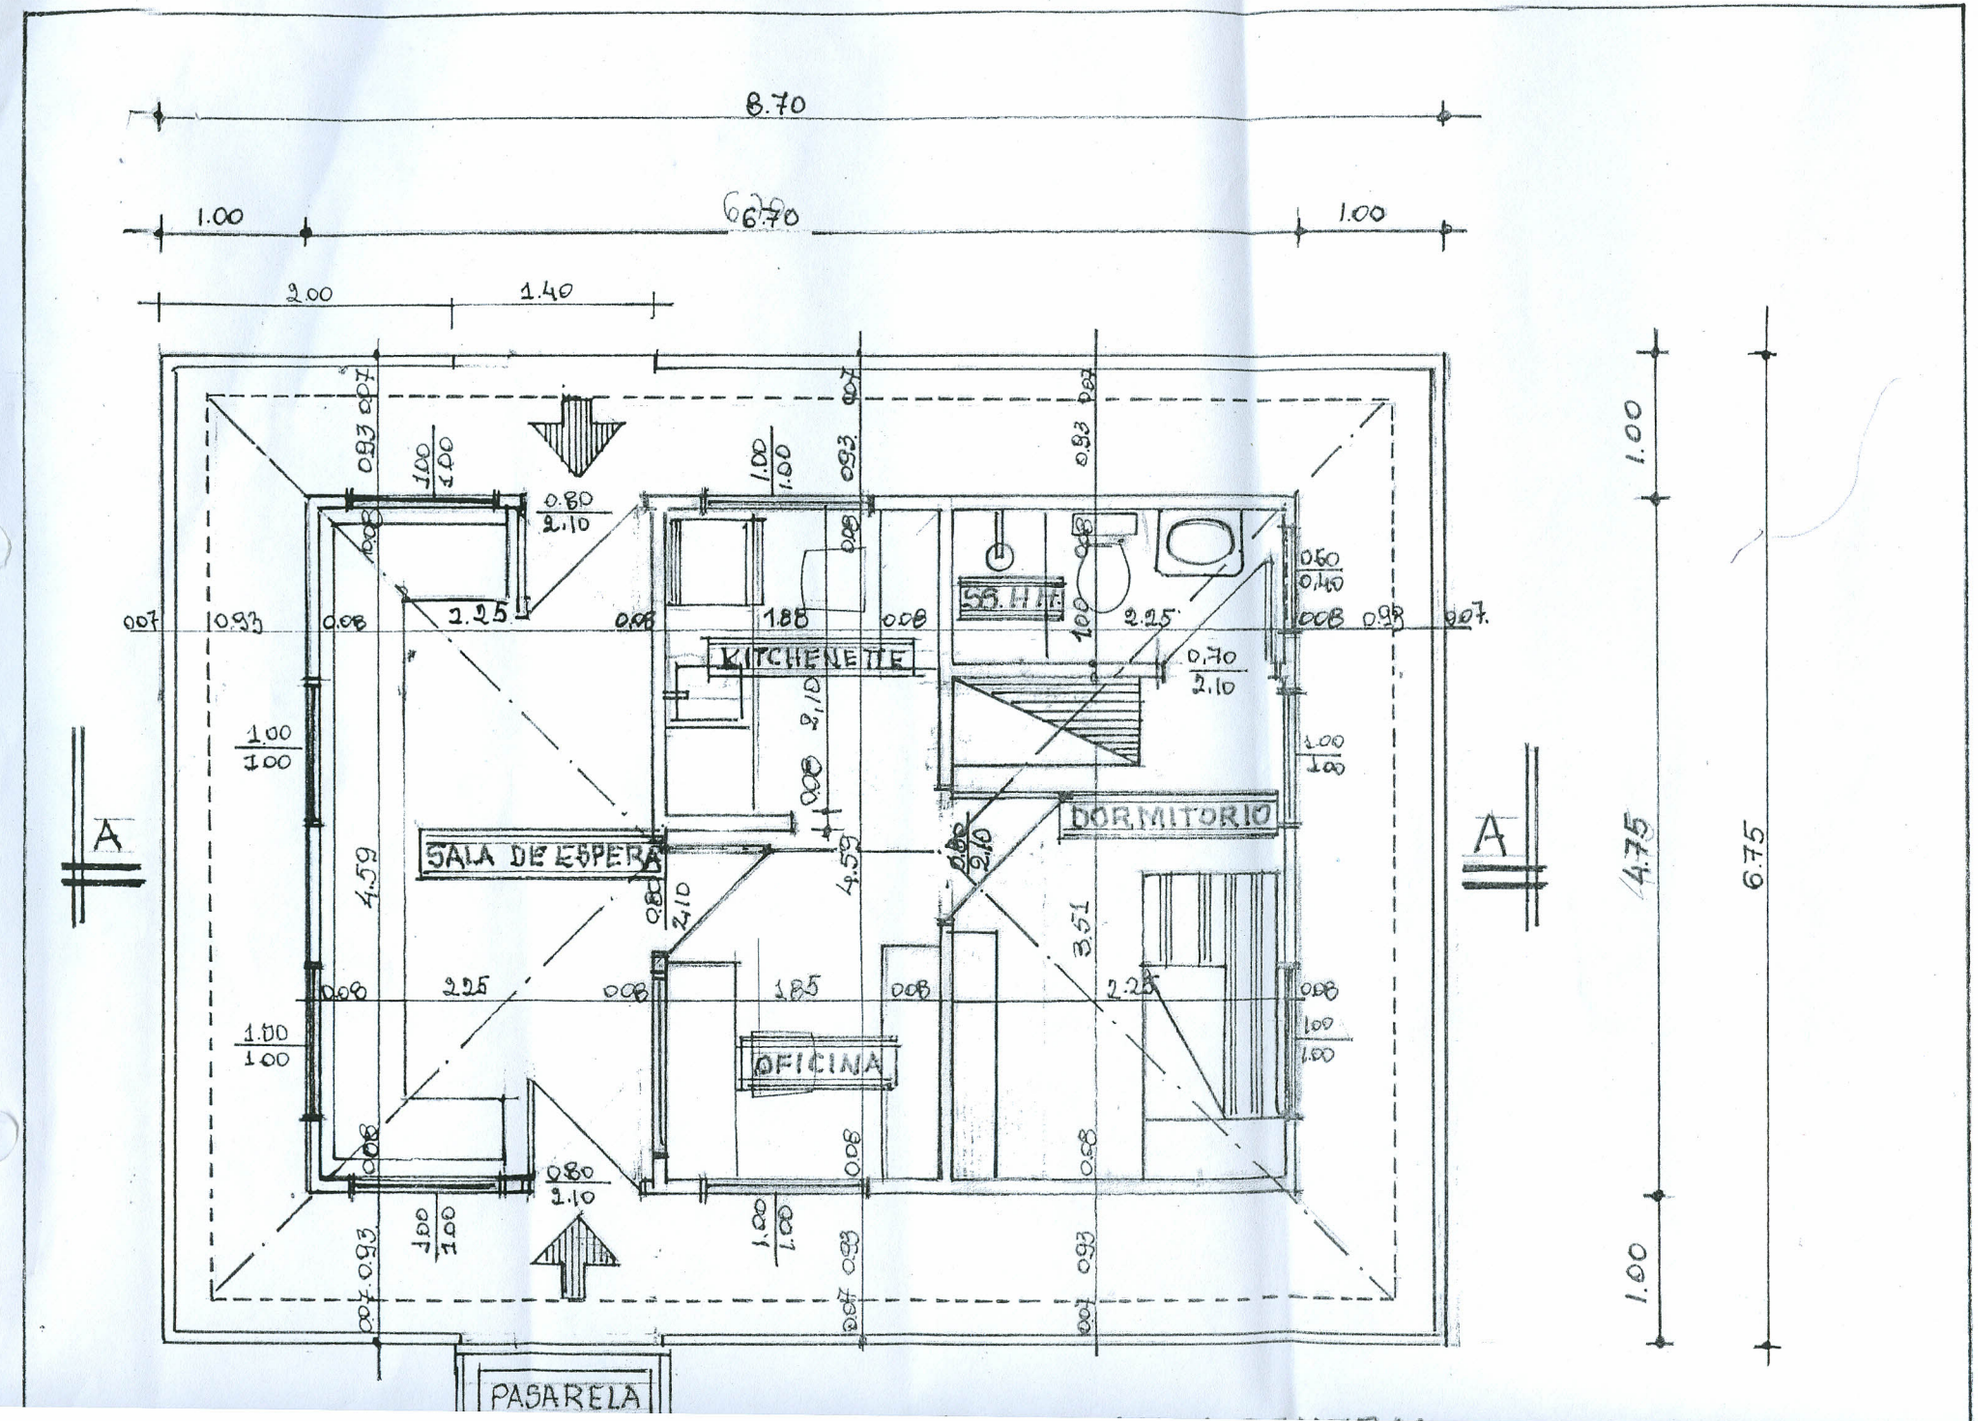
8.70
6.70
1.00
1.00
2.00
1.40
SALA DE ESPERA
KITCHENETTE
S.S. H.H.
DORMITORIO
OFICINA
PASARELA
A
A
4.59
4.59
3.51
2.25
2.25
2.25
1.85
1.85
0.80
2.10
0.70
2.10
0.50
0.40
1.00
1.00
0.93
0.08
0.07
4.75
9.75

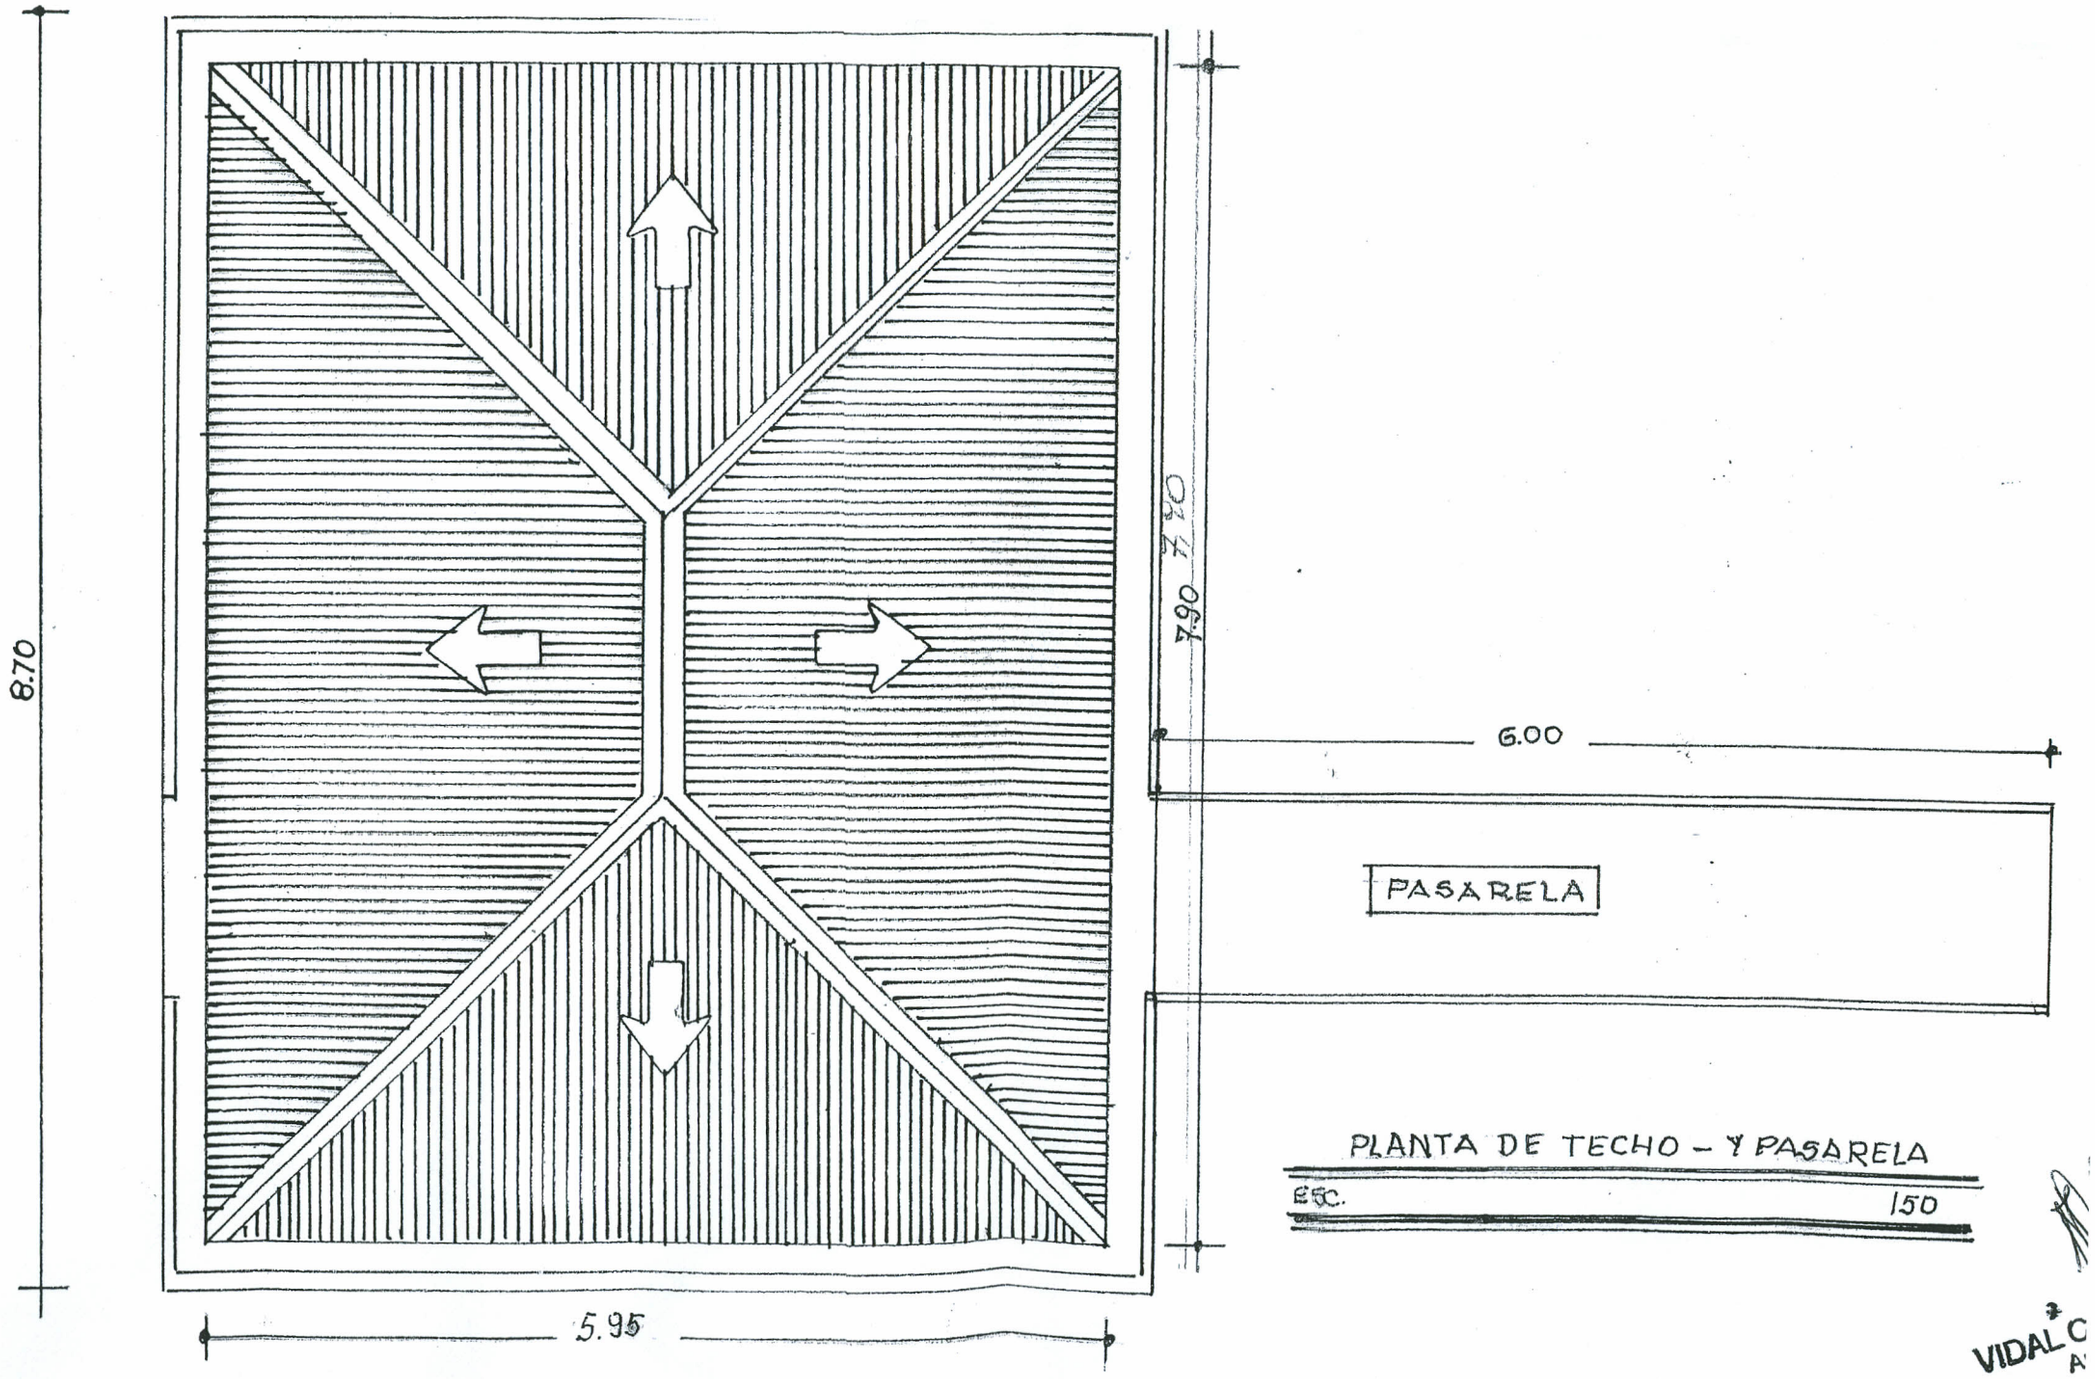

PLANTA DE TECHO – Y PASARELA

ESC. 1:50

VIDAL C
A

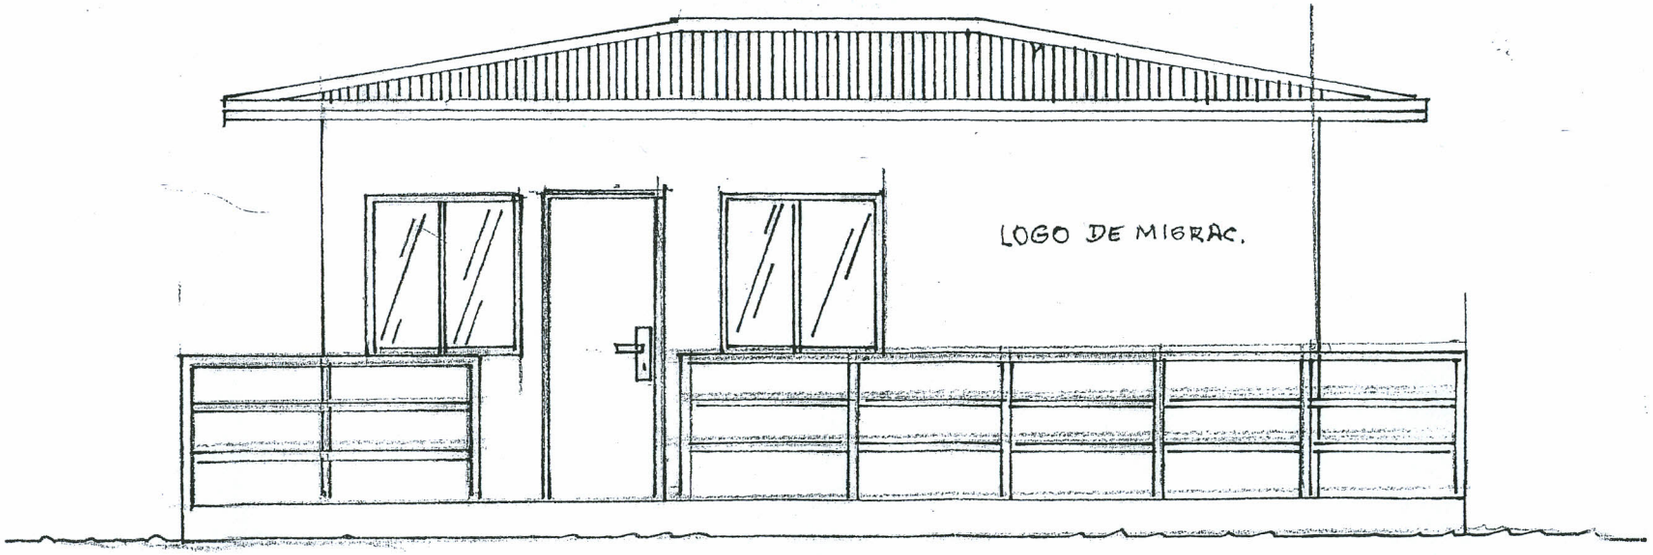

PONTON FACHADA ACCESO POR PASARELA

ESC. 1:50

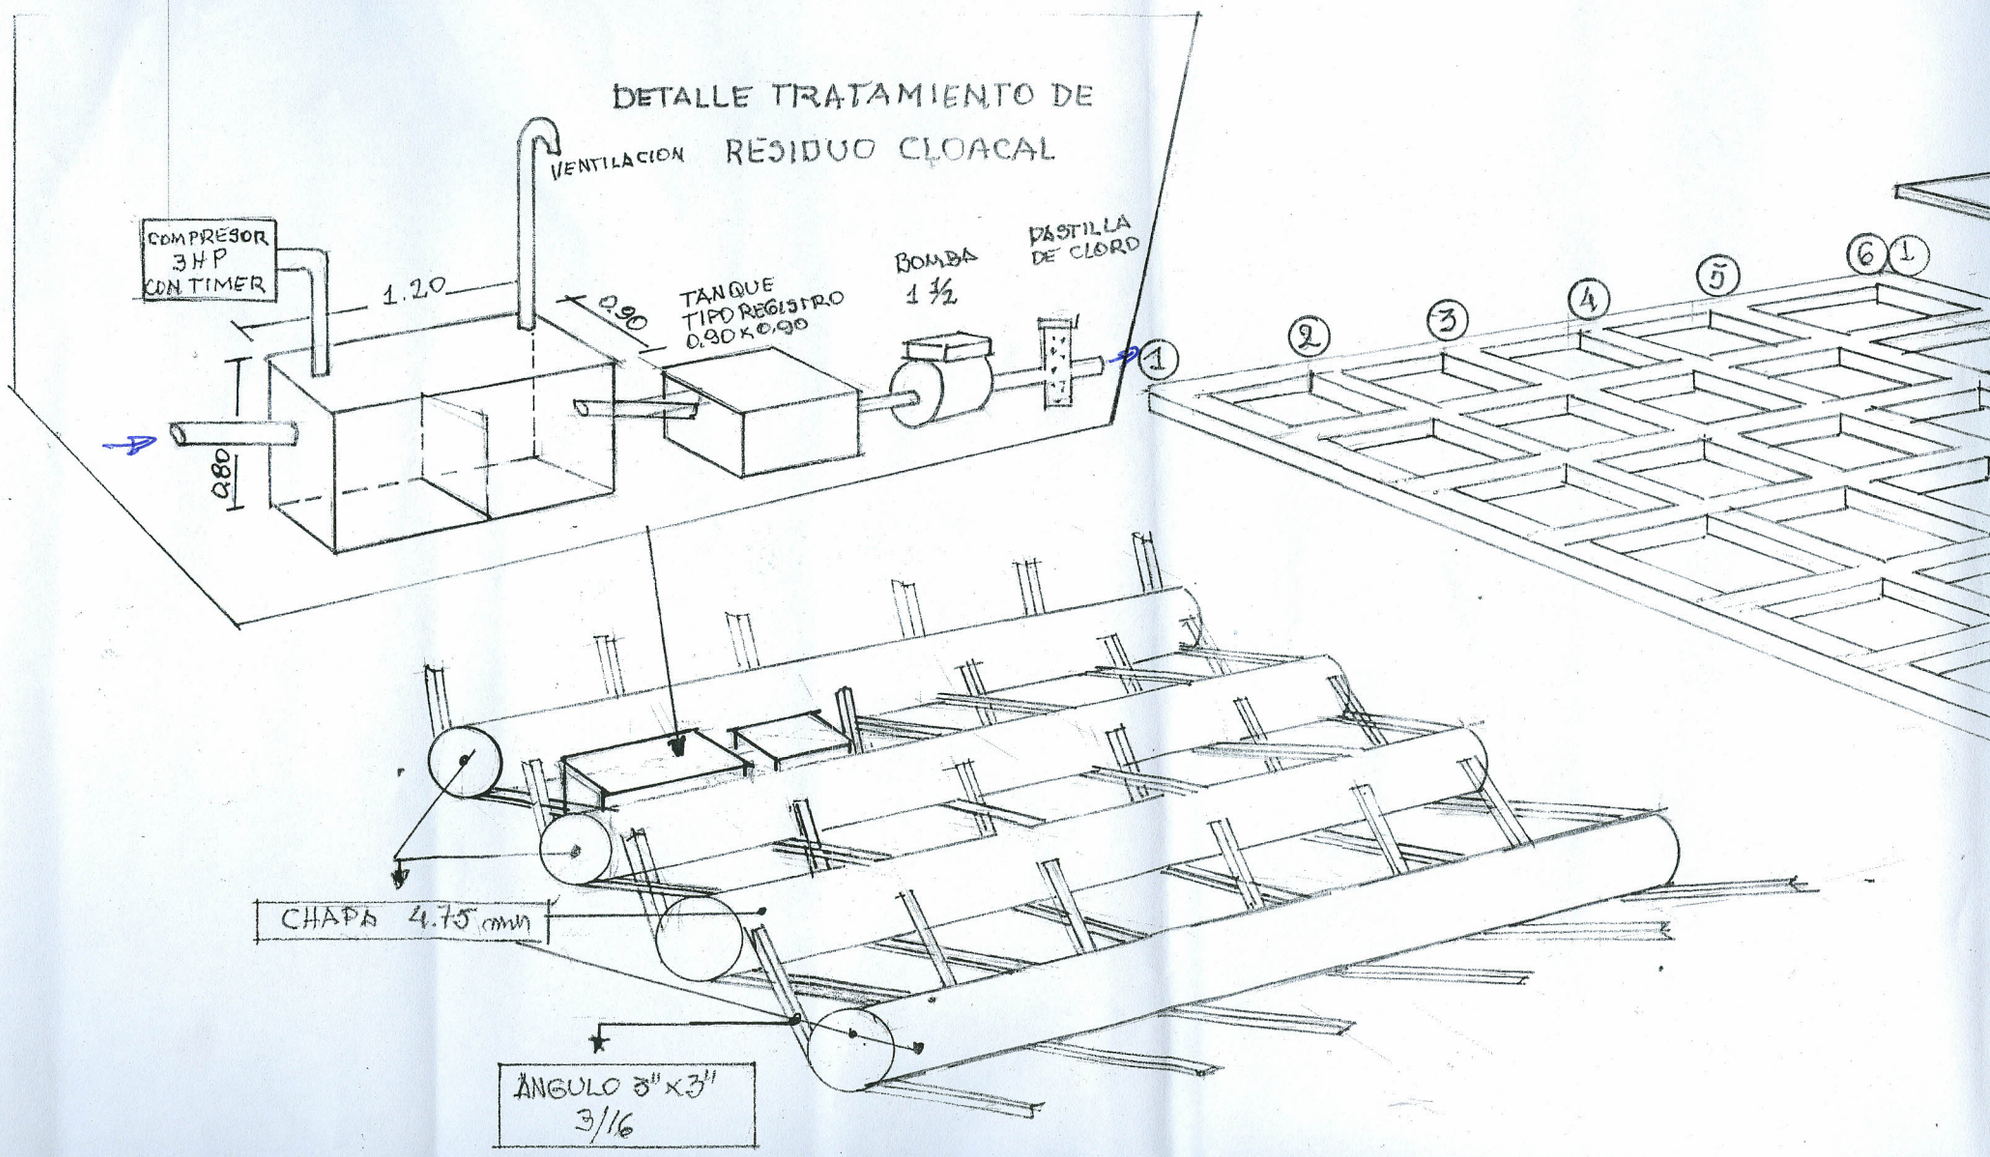
DETALLE TRATAMIENTO DE
RESIDUO CLOACAL
VENTILACION
COMPRESOR
3HP
CON TIMER
1.20
0.90
TANQUE
TIPO REGISTRO
0.90 x 0.90
BOMBA
1 1/2
PASTILLA
DE CLORO
0.80
1
2
3
4
5
6
1
CHAPA 4.75 mm
ANGULO 3" x 3"
3/16

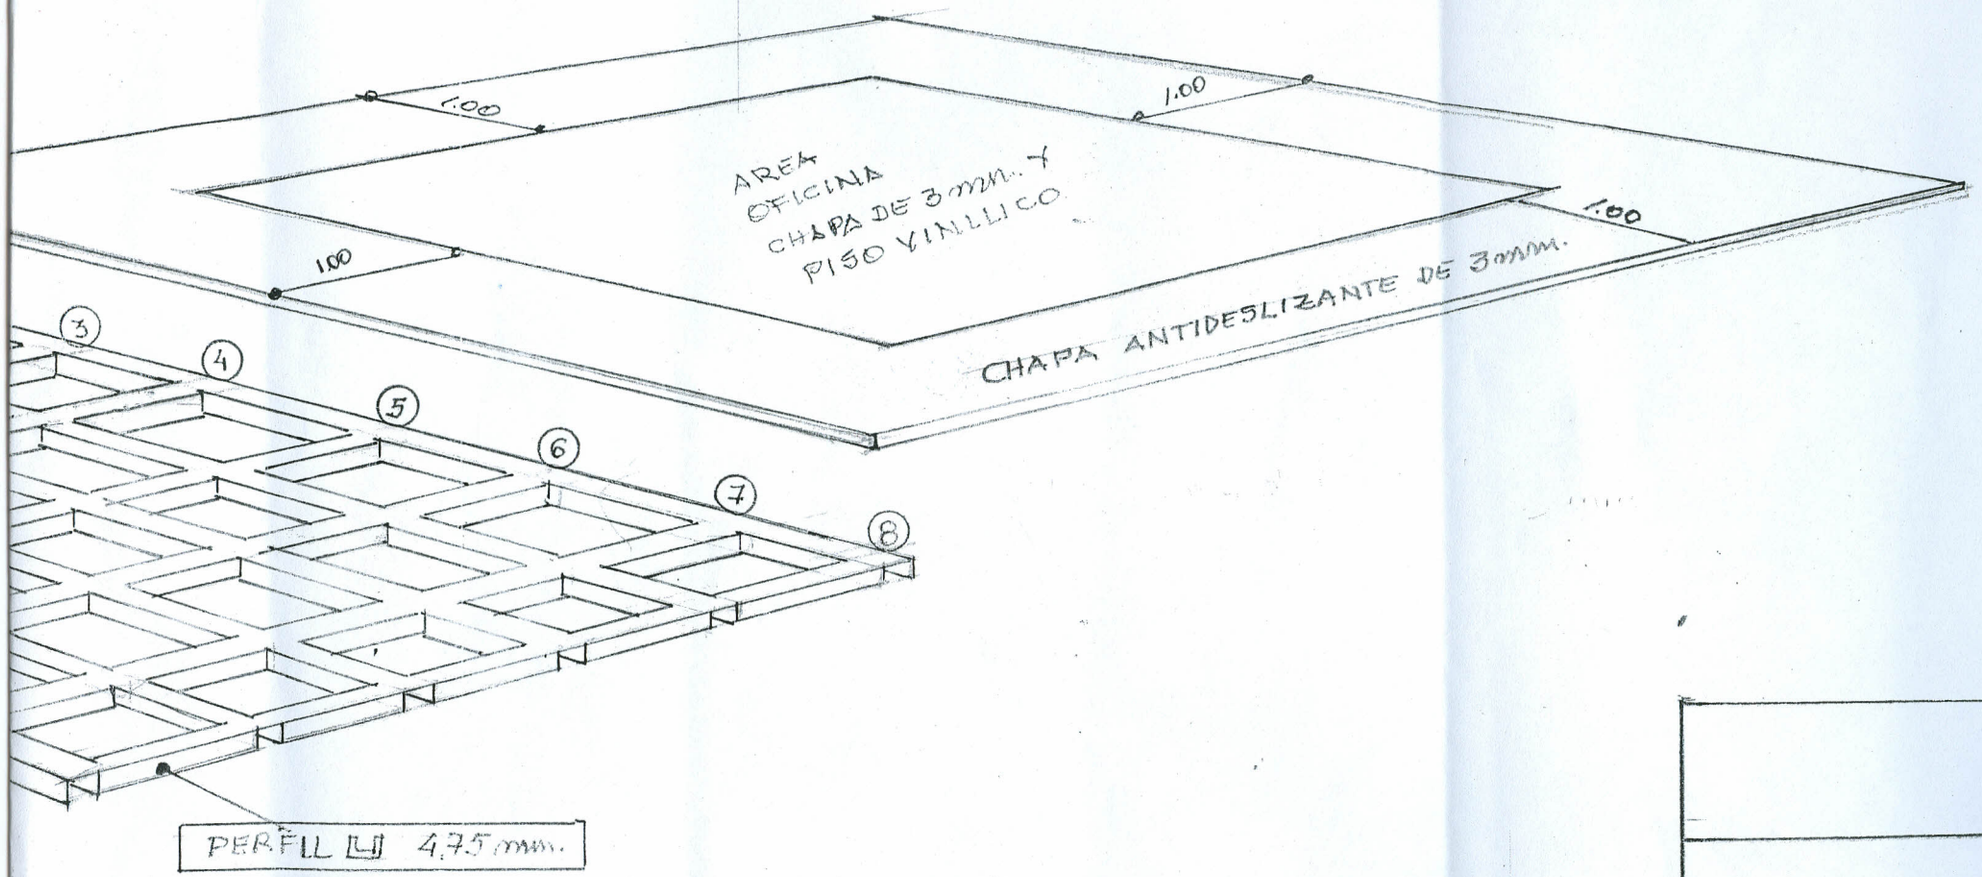

VIDAL CORONEL F.
Arquitecto