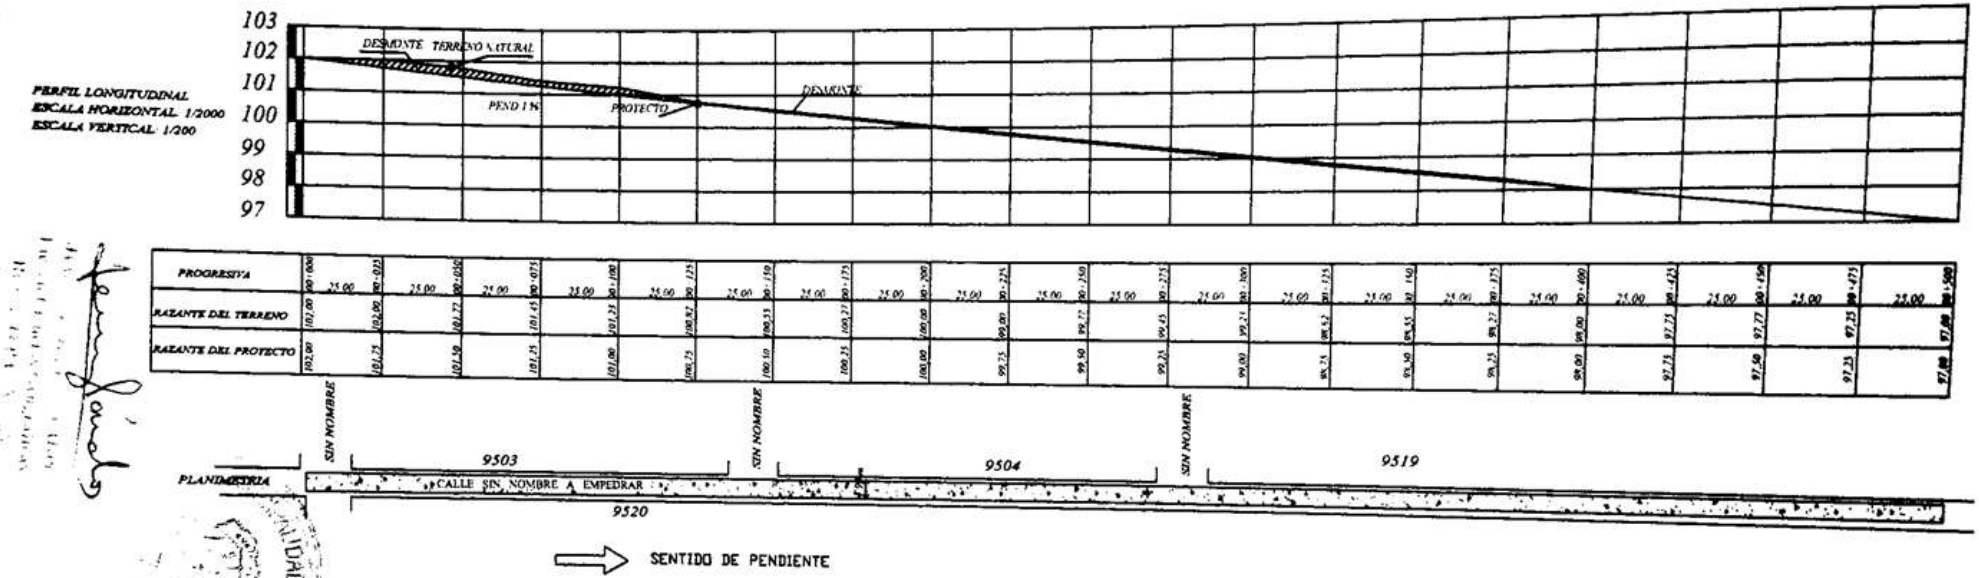


| | | | |
|---|---|---|---|
| OBRA: PAVIMENTO TIPO EMPEDRADO | LUGAR: COMPAÑIA 10 LAURELTY | DISTRITO: CAPIATA | 2014 |
| MUNICIPALIDAD DE CAPIATA | TRAMO: 9503, 9504, 9519 y 9520<br>BARRIO: | DEPTO DE INFRAESTRUCTURA PUBLICA Y SERVICIOS | |

**MUNICIPALIDAD DE CAPIATA**

**DIRECCION DE INFRAESTRUCTURA PUBLICA Y SERVICIOS**

**DISEÑO DE PERFIL TRANSVERSAL**

**TRAMO: CALLE SIN NOMBRE, CÑIA 10 LAURELTY**

| | | |
|---|---|---|
| DETALLES CONSTRUCTIVOS | Lamina N° DC - 01 | Escala 1/50 |
| FECHA :ENERO 2014 | | |
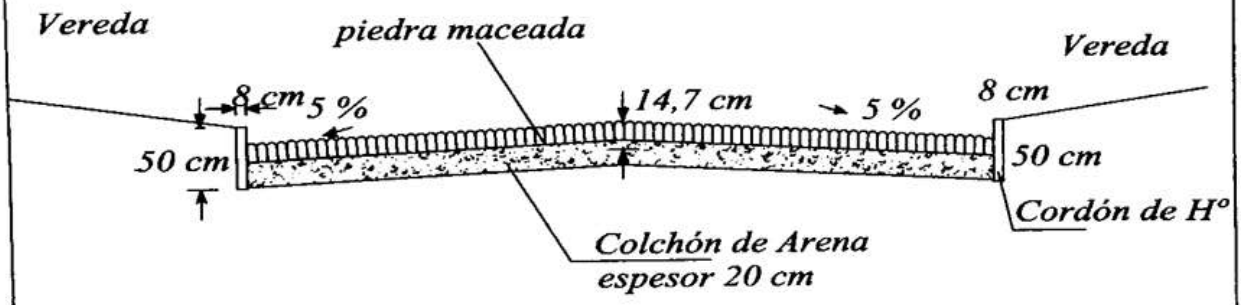
# CORTE TRANSVERSAL