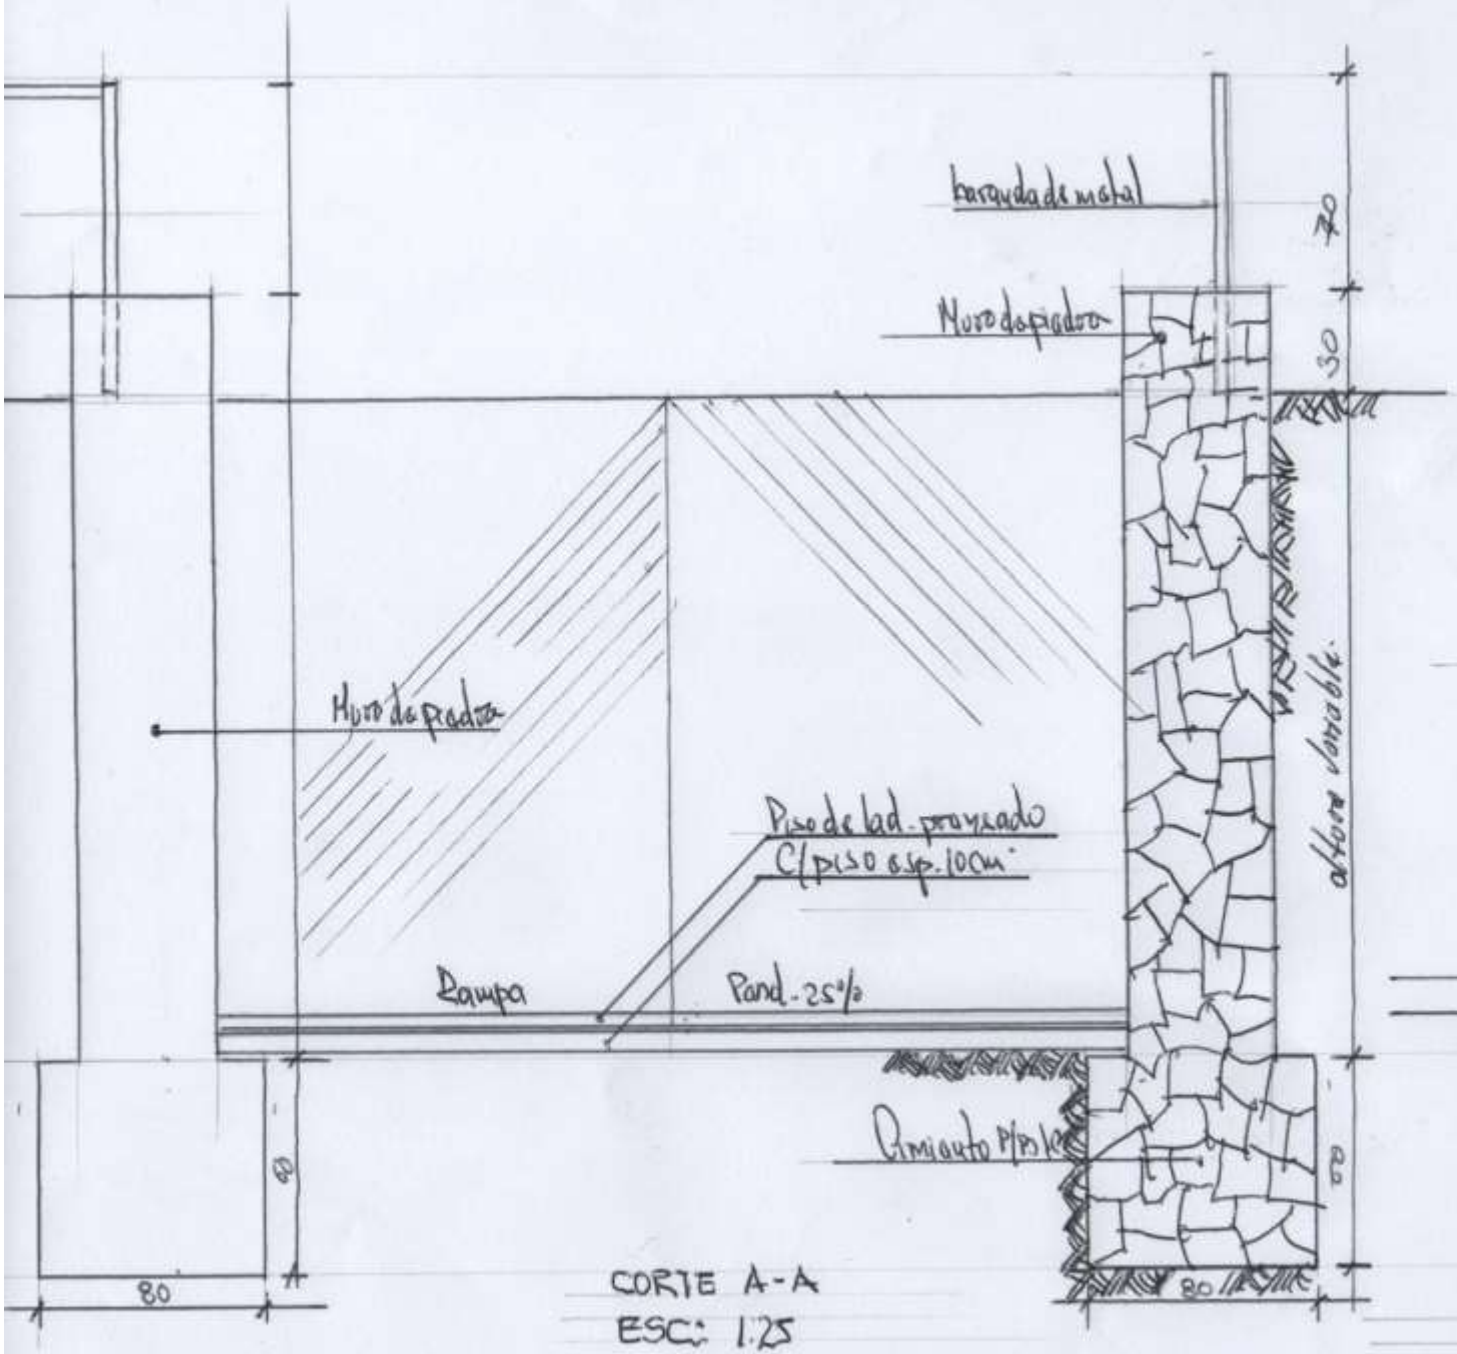

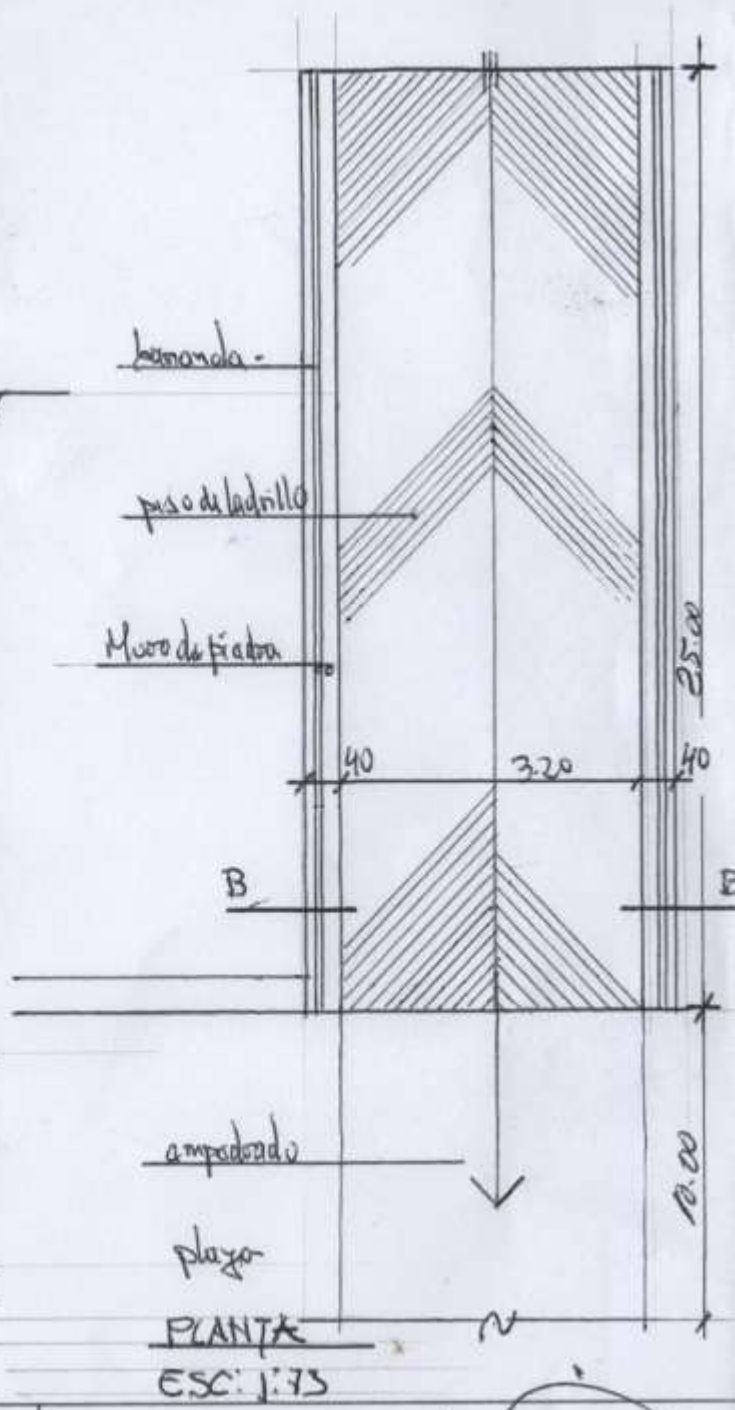

Conic. de Villa del Rosario	Const: de rampa Subida-bajada-embarcaciones.

Arq. Pedro Almicoy

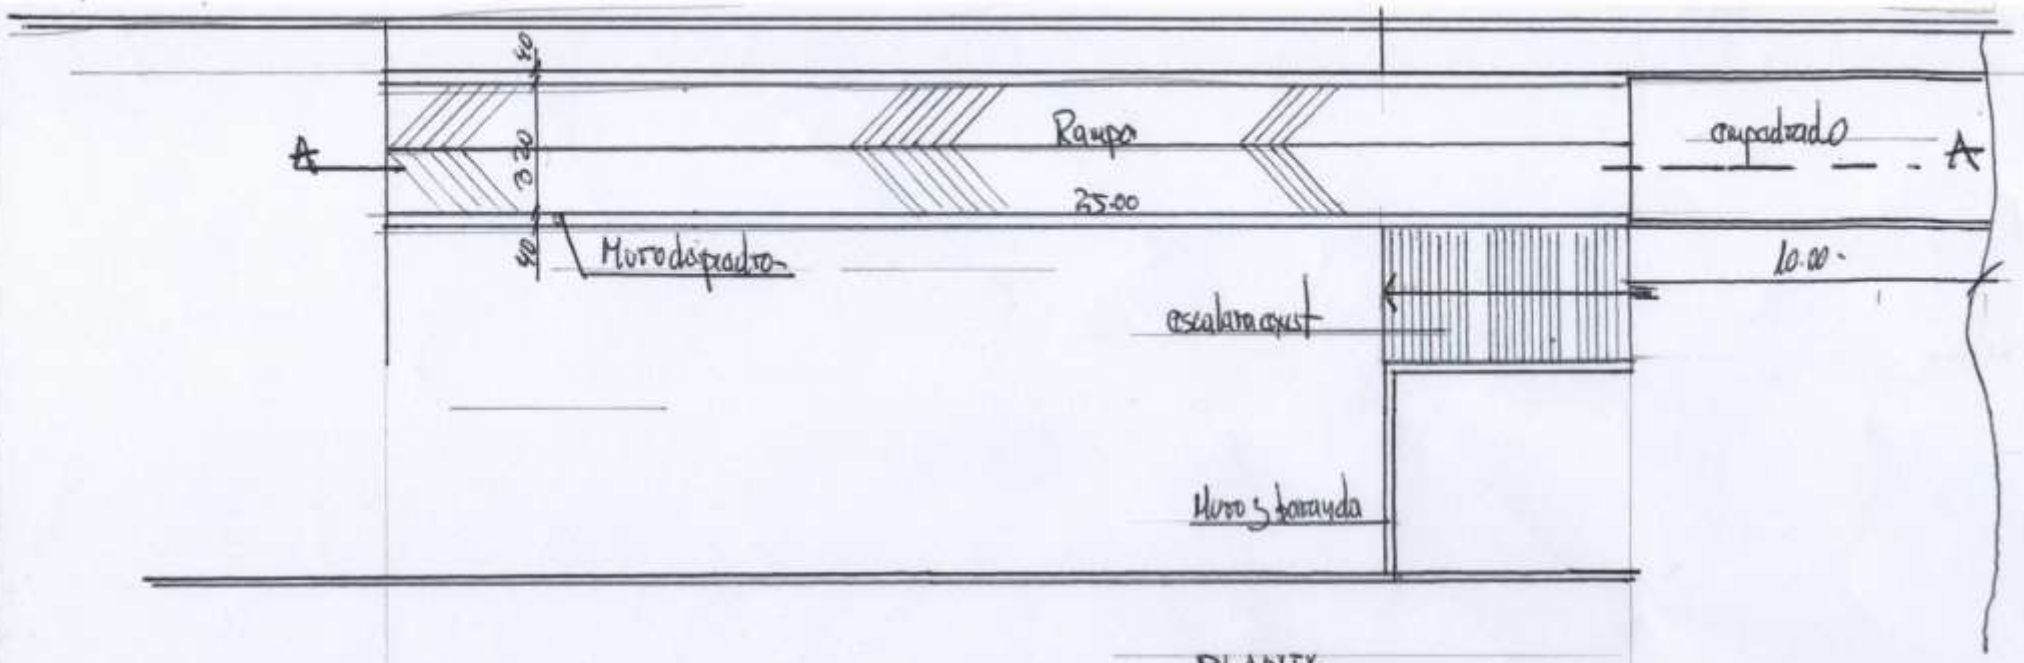

PLANTA
ESC: 1:200

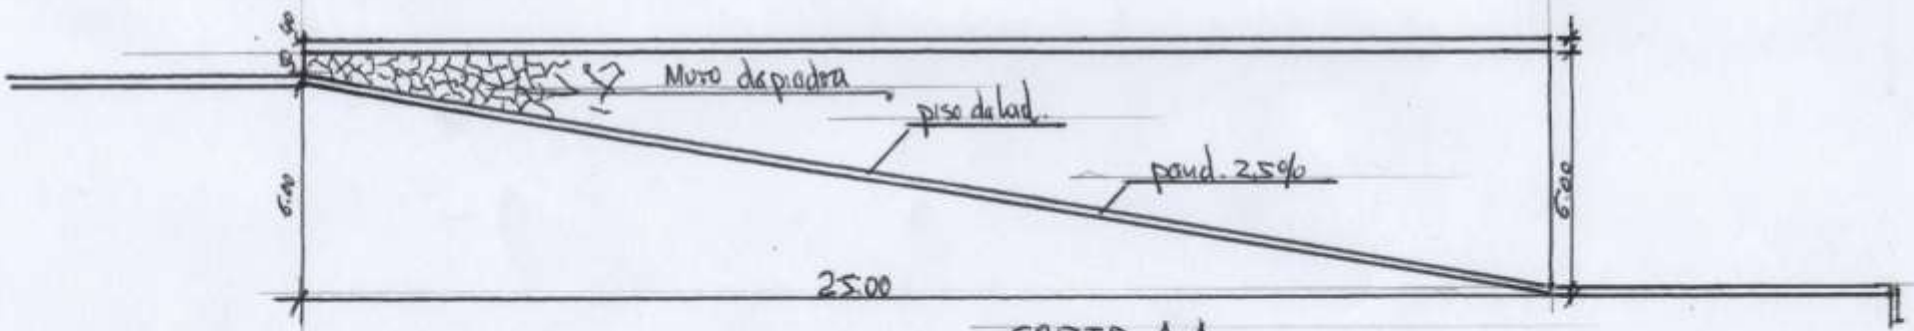

CORTE A-A
ESC: 1:200

MUNIC. DE V. DEL ROSARIO-	CONST. DE RAMPA PARA - BAJADA SUBIDA DE EMBARCACIONES. Pto ROSARIO	Arq Carlos Alvarez