


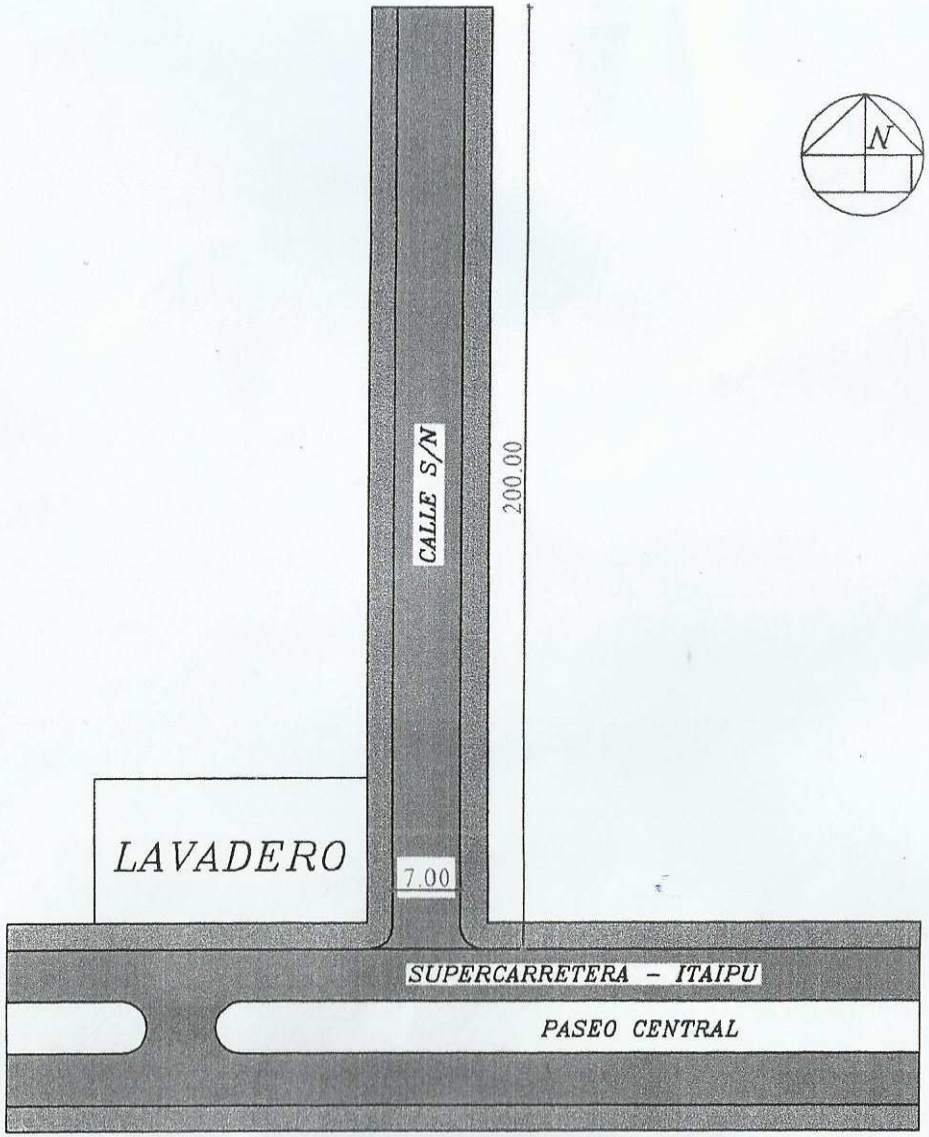


CALLE A EMPEDRAR

AVENIDA ASFALTADA

VEREDA

**MUNICIPALIDAD DE PDTE. FRANCO**

**Construccion de Pavimento**
**Tipo Empedrado**

Superficie Total: 1400.00 m2

Lugar: B° Santo Tomas

Distrito: Pdte. Franco

Estrella del Este




CALLE A EMPEDRAR

CALLE DE TIERRA

VEREDA

**MUNICIPALIDAD DE PDTE. FRANCO**

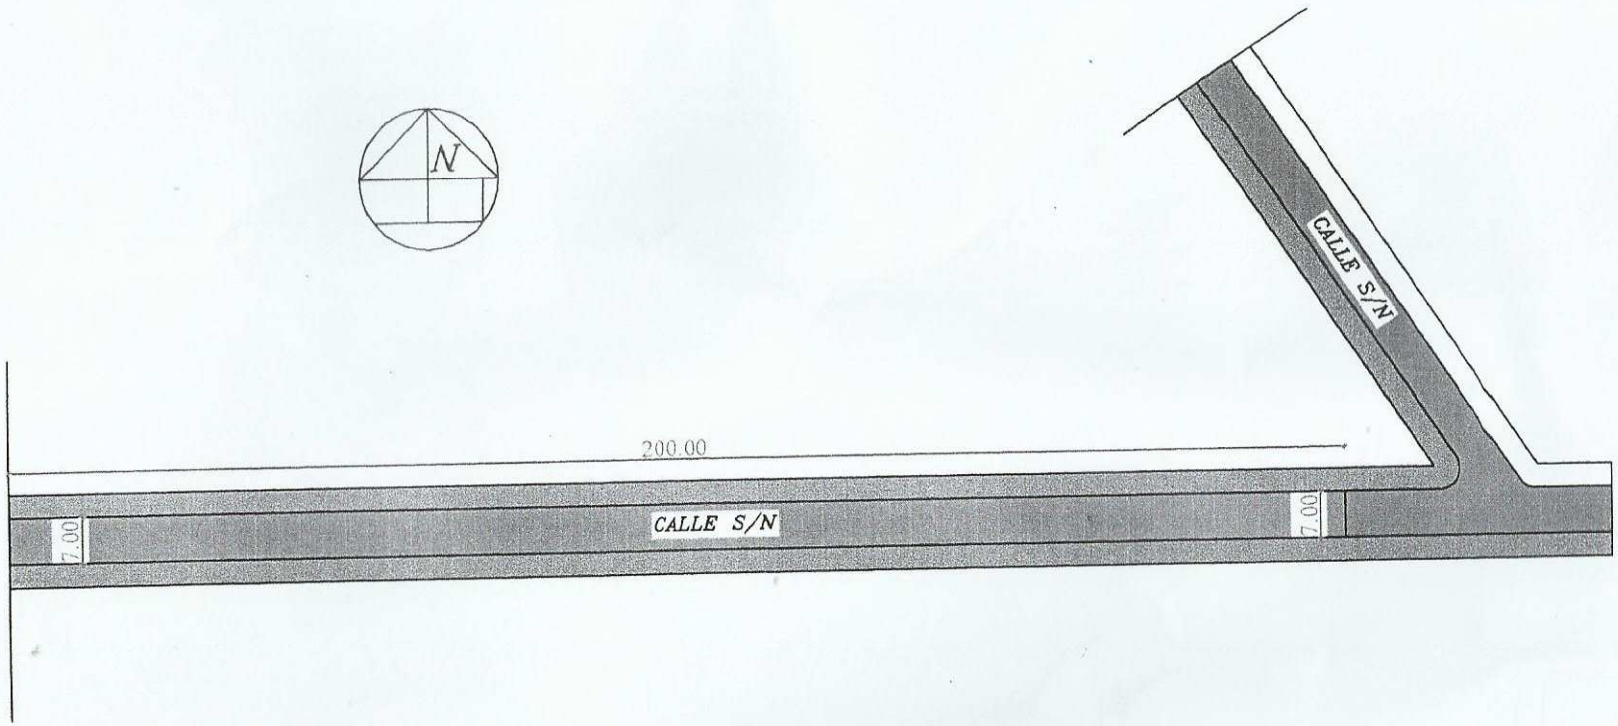**Construccion de Pavimento Tipo Empedrado**

Superficie Total: 1400.00 m2

Lugar : B° Santa Clara

Distrito: Pdte. Franco