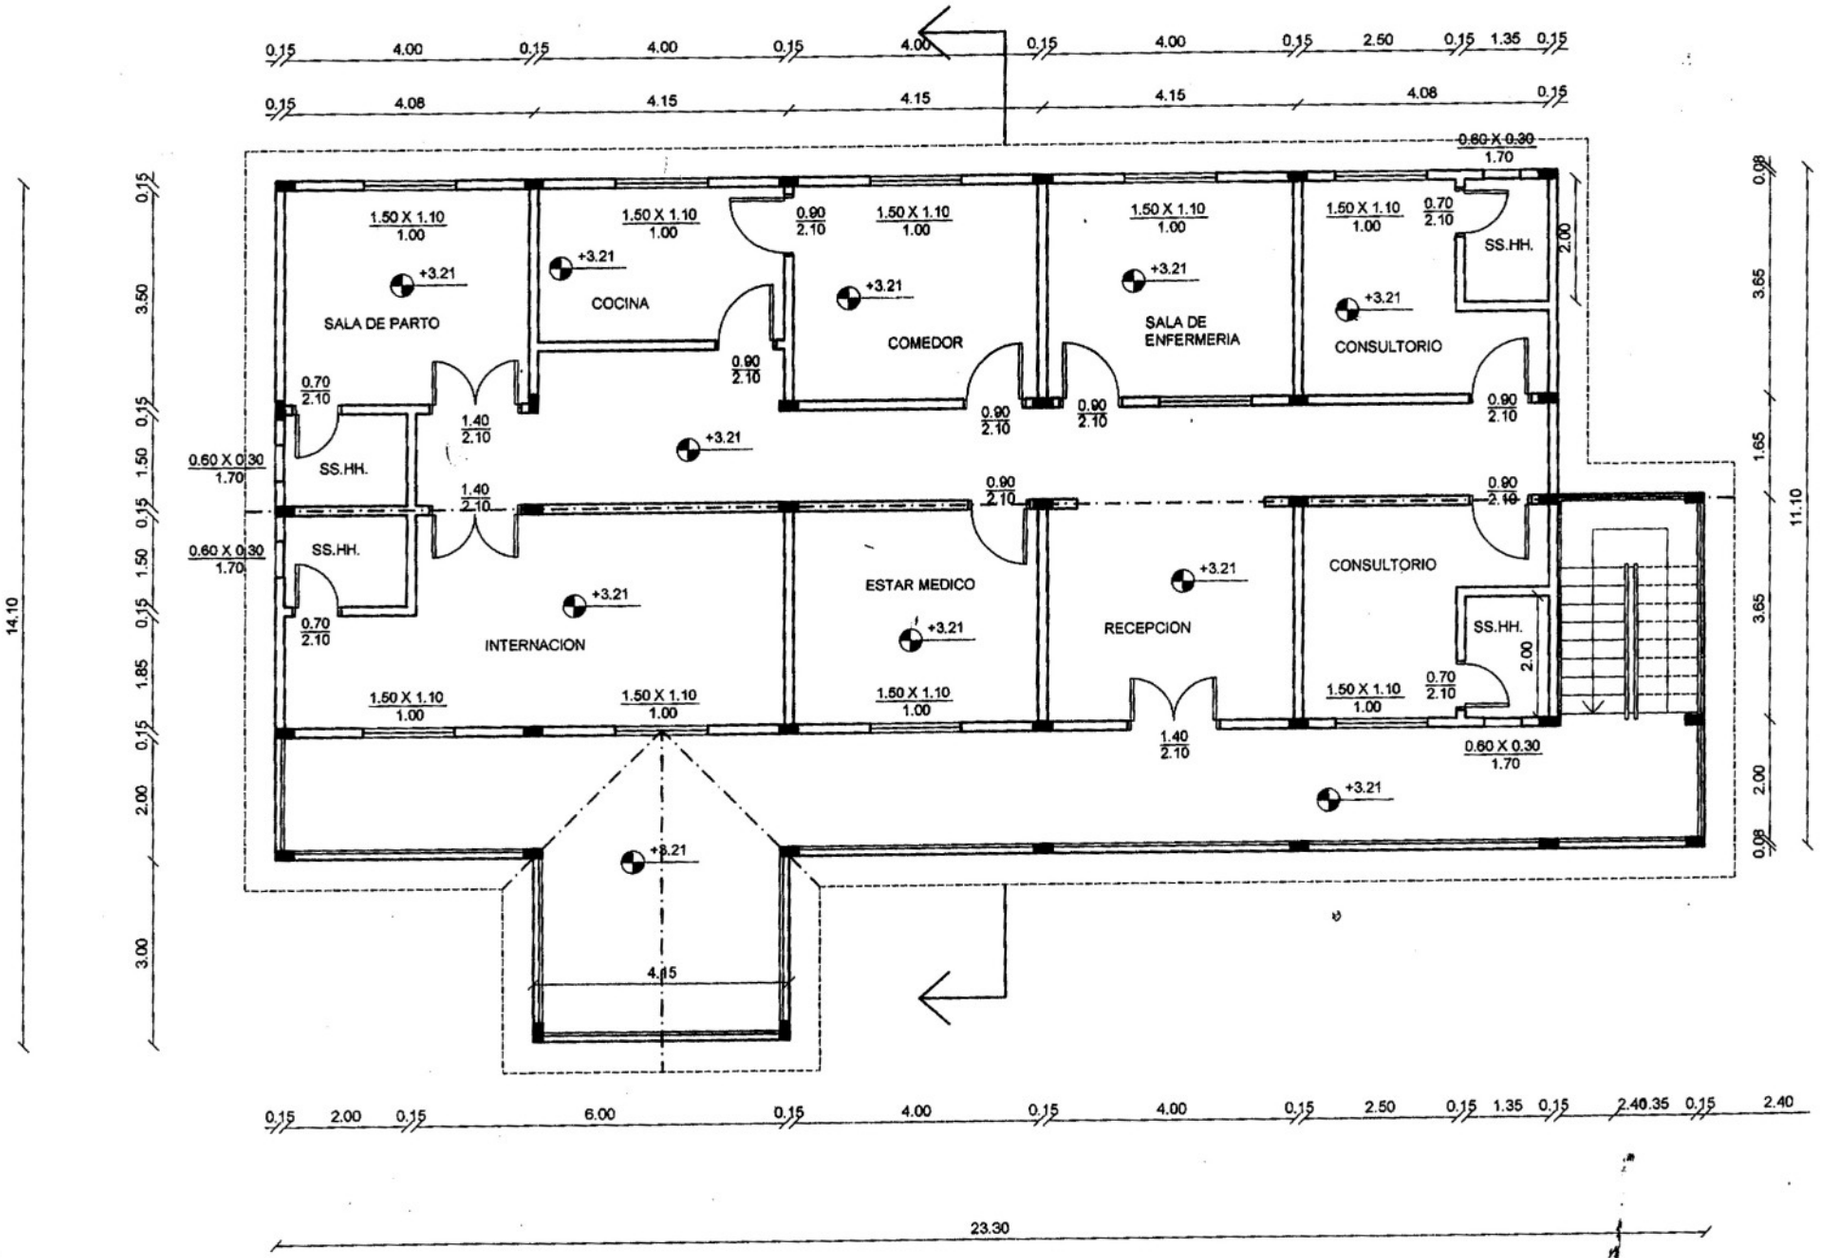
SALA DE PARTO
COCINA
COMEDOR
SALA DE ENFERMERIA
CONSULTORIO
SS.HH.
SS.HH.
SS.HH.
INTERNACION
ESTAR MEDICO
RECEPCION
CONSULTORIO
SS.HH.
1.50 X 1.10
1.00
0.90
2.10
0.70
2.10
1.40
2.10
0.60 X 0.30
1.70
+3.21
4.15
23.30
14.10
11.10

PLANTA

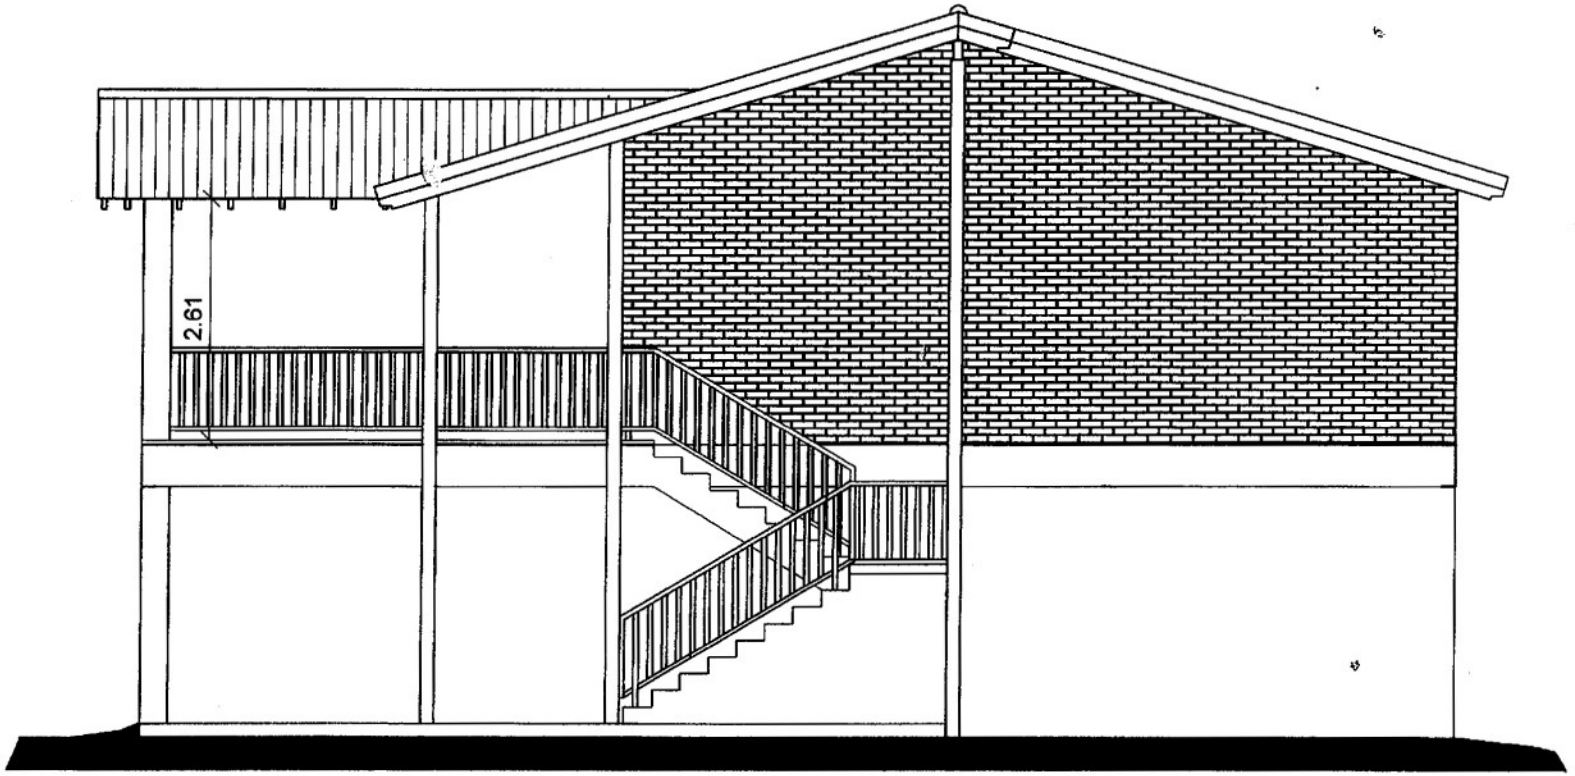

FACHADA LATERAL

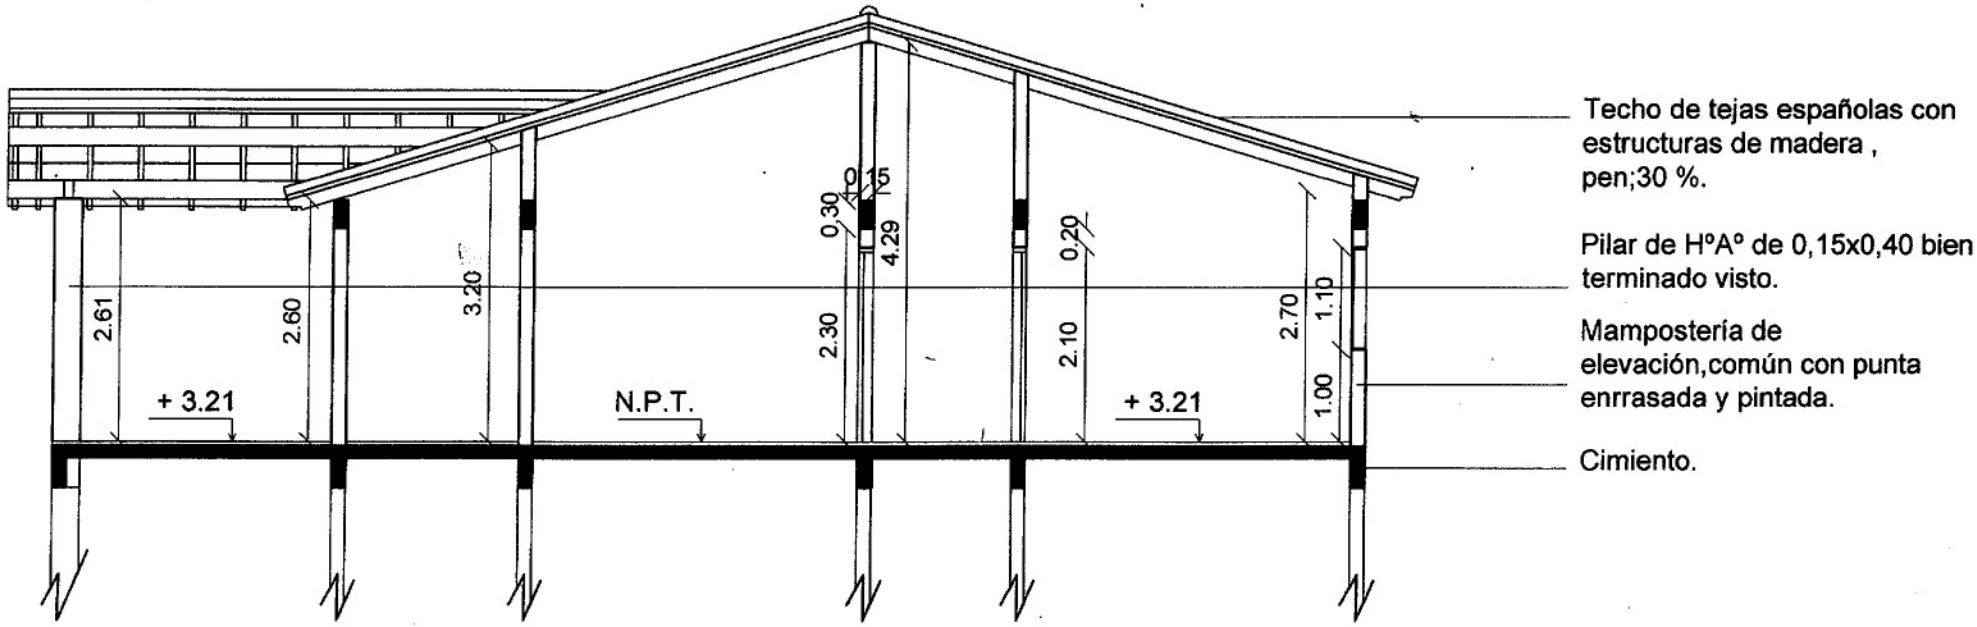
Techo de tejas españolas con estructuras de madera , pen;30 %.
Pilar de HºAº de 0,15x0,40 bien terminado visto.
Mampostería de elevación,común con punta enrrasada y pintada.
Cimiento.
2.61
2.60
3.20
0.30
0.15
4.29
2.30
0.20
2.10
2.70
1.10
1.00
+ 3.21
N.P.T.
+ 3.21

CORTE

FACHADA FRONTAL