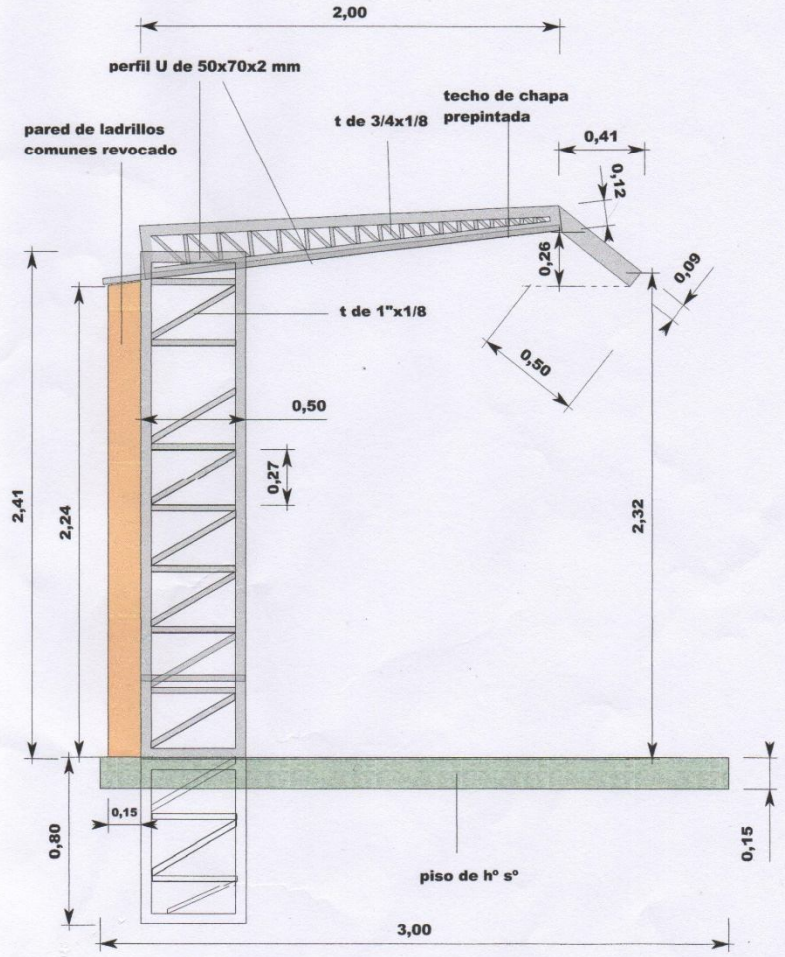

VISTA LATERAL

ESCALA 1 / 25

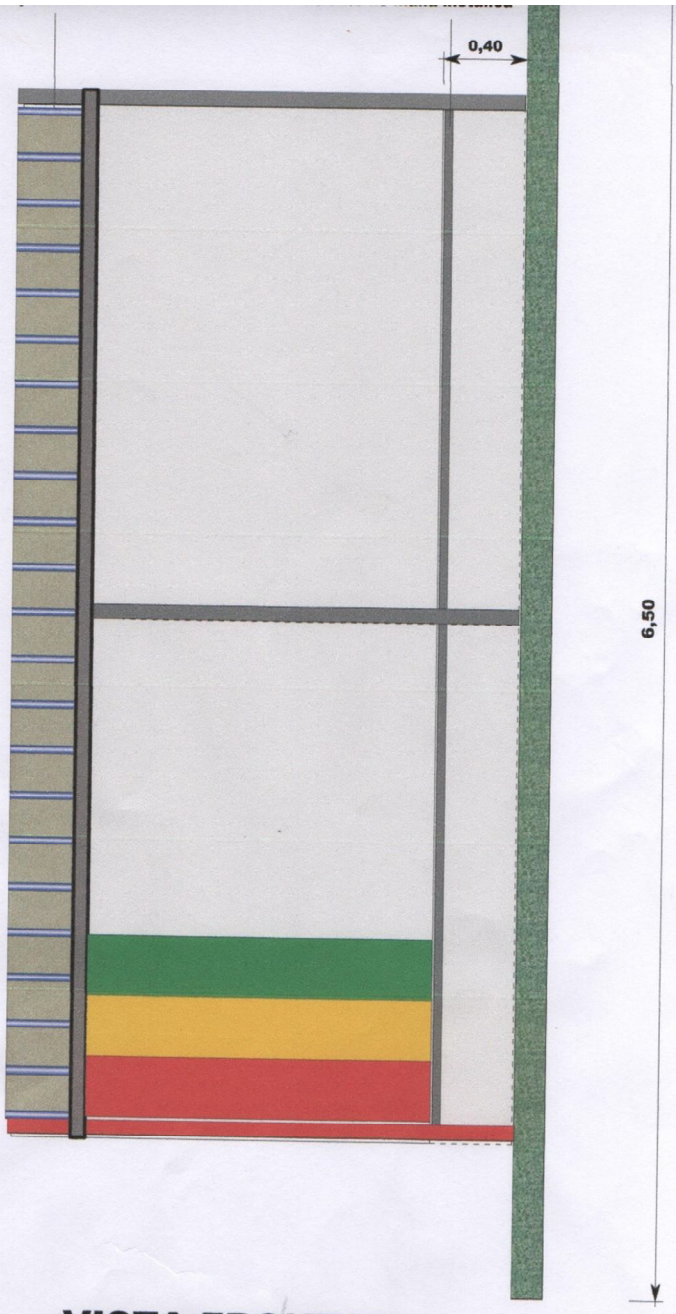

VISTA FRONTAL

ESCALA 1 / 25

Miguel Almada
ARQUITECTO
Reg. Prof. Nº 2173

axonometrica

Miguel Almada
ARQUITECTO
Reg. Prof. Nº 2173

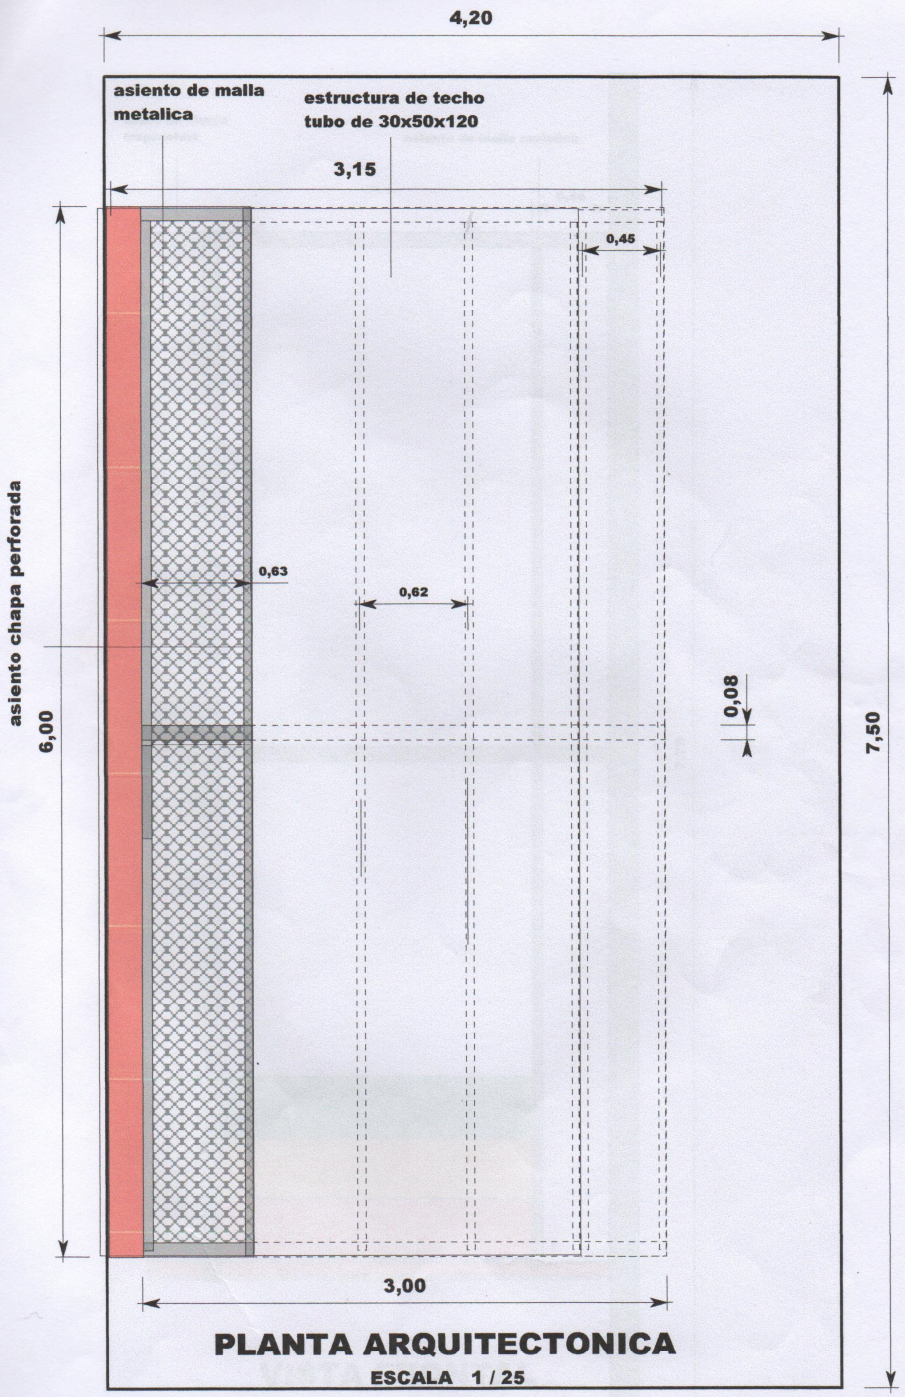

PLANTA ARQUITECTONICA

ESCALA 1 / 25

PARADA CALLE NACIONAL

Miguel Almada
ARQUITECTO

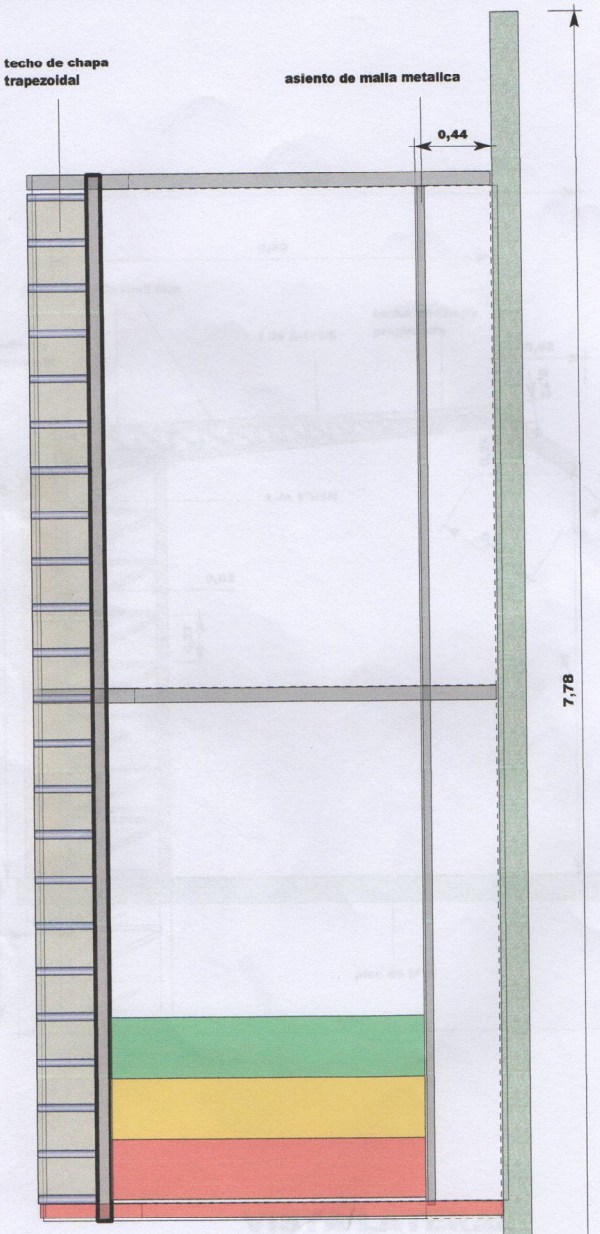

VISTA FRONTAL

ESCALA 1 / 25

Miguel Almada
ARQUITECTO

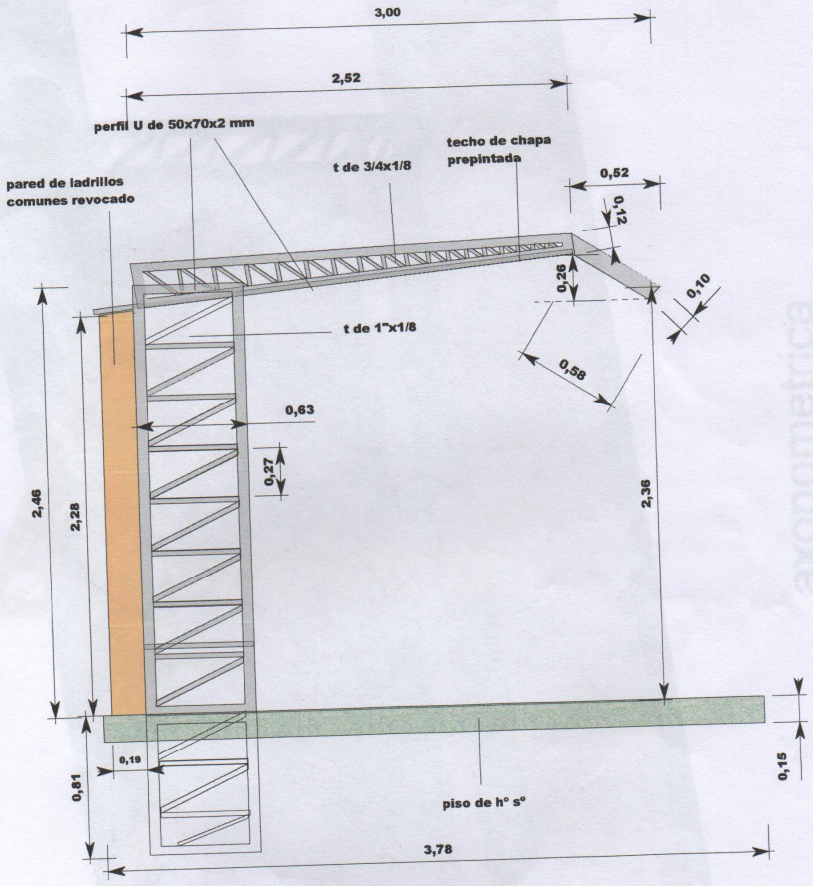

VISTA LATERAL

ESCALA 1 / 25

Miguel Almada
ARQUITECTO
Reg. Prof. Nº 2173