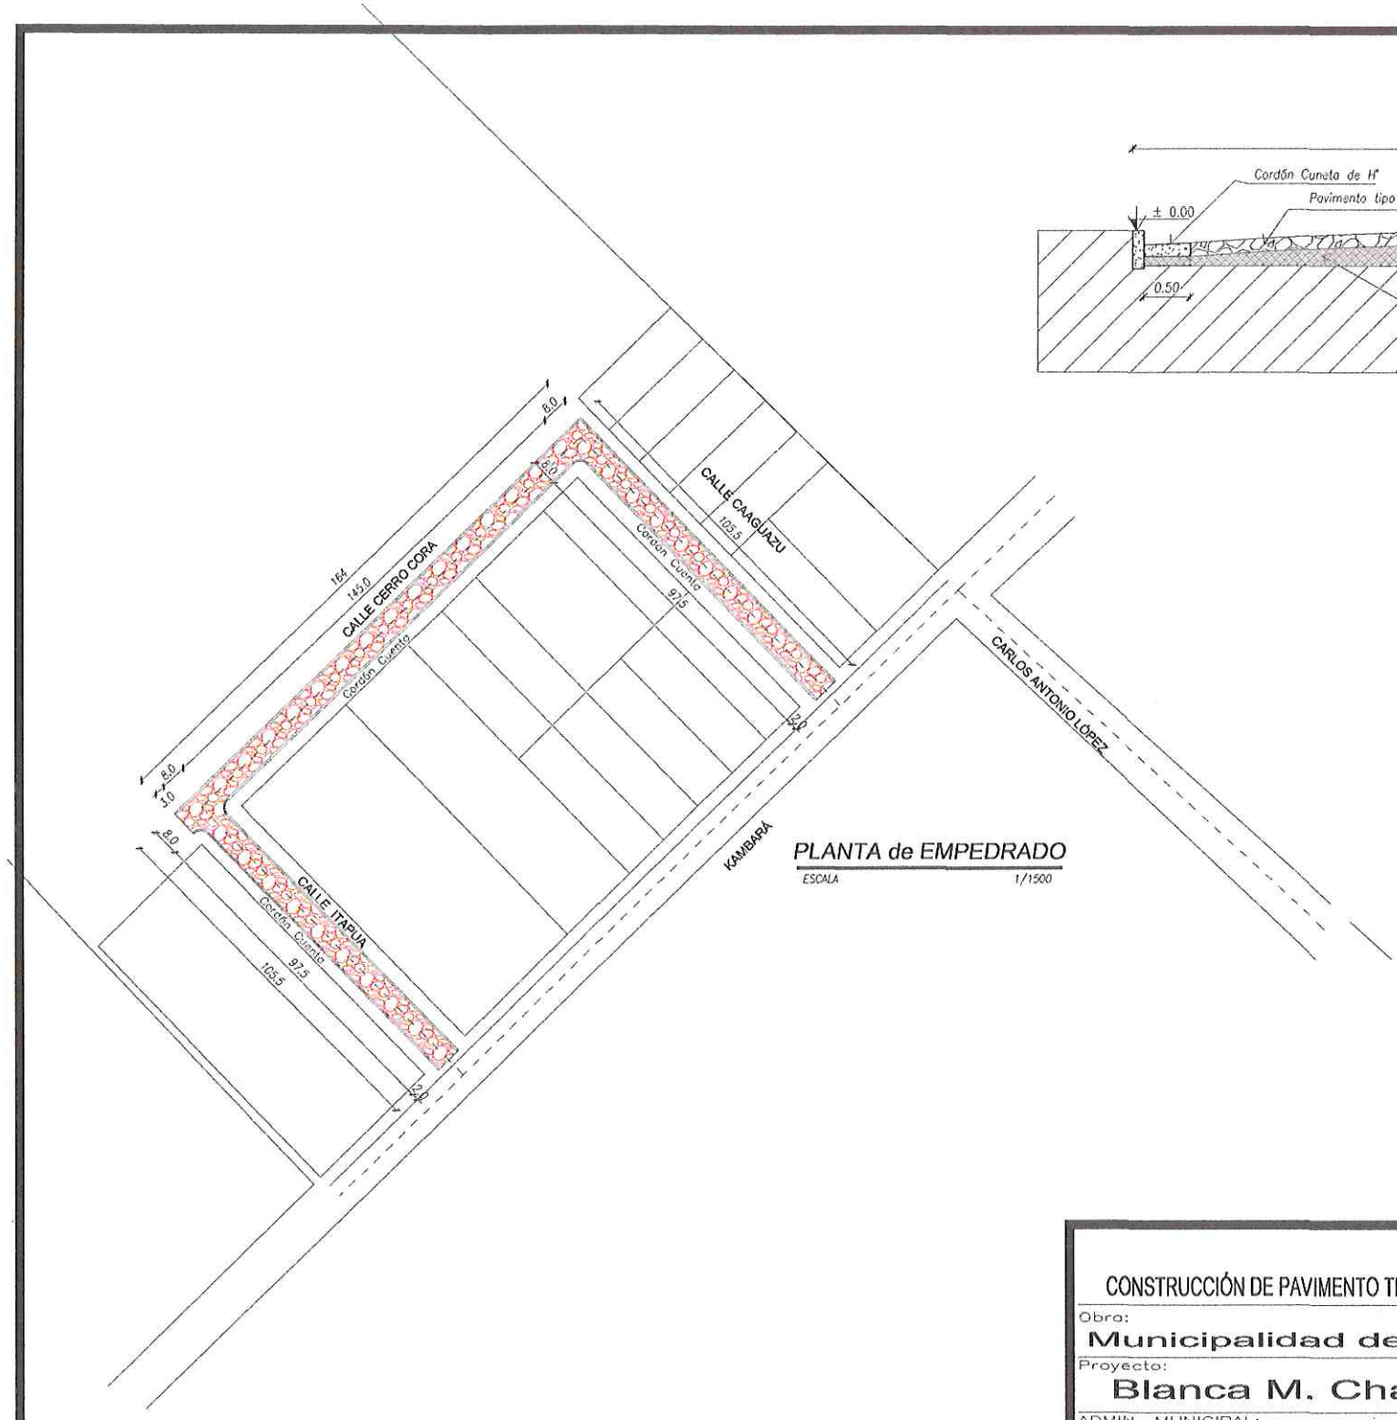

PLANTA de EMPEDRADO

ESCALA 1/1500

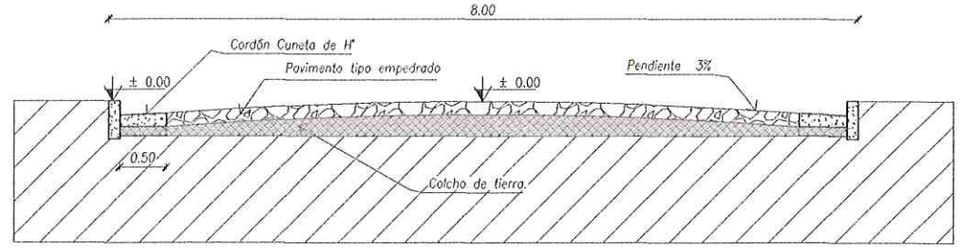

CORTE TRANSVERSAL DEL EMPEDRADO TIPO

ESCALA 1/50

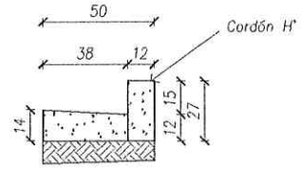

DETALLE DE CORDÓN CUNETA

CARLOS AQUINO
Arquitecto
Reg. Prof. N°: 2648

CONSTRUCCIÓN DE PAVIMENTO TIPO EMPEDRADO	ARQ. CARLOS M. AQUINO
Obra: Municipalidad de La Paz.	PROFESIONAL: ROYALTIE
Proyecto: Blanca M. Chávez V.	FONDO DE FINANCIACIÓN: 2023 / 2.888m2
ADMIN. MUNICIPAL:	EJECUCIÓN: / SUP. A CONSTRUIR:

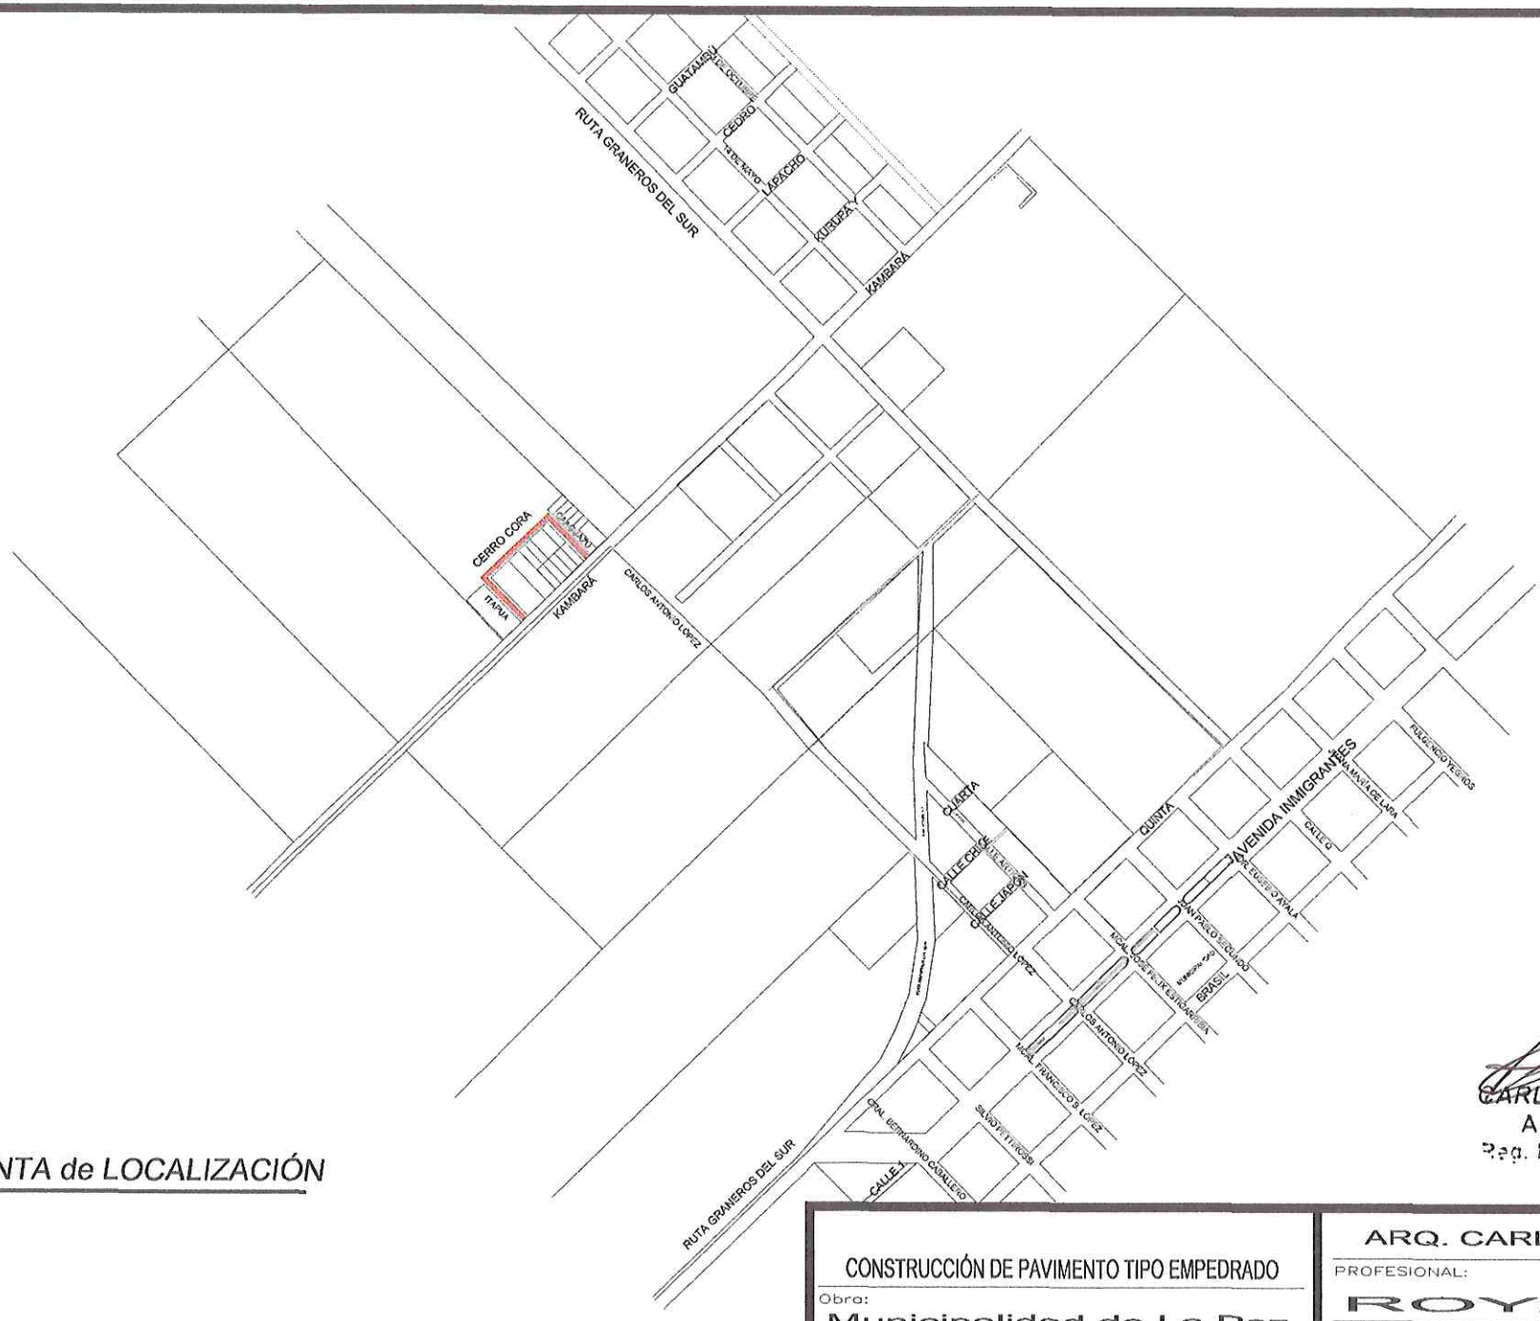

PLANTA de LOCALIZACIÓN

CARLOS AQUINO
Arquitecto
Reg. Prof. N°: 2648

CONSTRUCCIÓN DE PAVIMENTO TIPO EMPEDRADO	ARQ. CARLOS M. AQUINO
Obra: Municipalidad de La Paz.	PROFESIONAL: ROYALTIE
Proyecto: Blanca M. Chávez V.	FONDO DE FINANCIACIÓN:
ADMIN. MUNICIPAL:	2023 EJECUCIÓN: / 2.888m2 SUP. A CONSTRUIR:

CARLOS AQUINO
Arquitecto
Reg. Prof. N°: 2648

PLANTA de LOCALIZACIÓN
CON CORDENADAS GEORREFERCIADO
ESCALA 1/1500

CONSTRUCCIÓN DE PAVIMENTO TIPO EMPEDRADO

Obra:
Municipalidad de La Paz.

Proyecto:
Blanca M. Chávez V.

ADMIN. MUNICIPAL:

ARQ. CARLOS M. AQUINO

PROFESIONAL:
ROYALTIE

FONDO DE FINANCIACIÓN:

2023
EJECUCIÓN:

2.888m2
SUP. A CONSTRUIR: