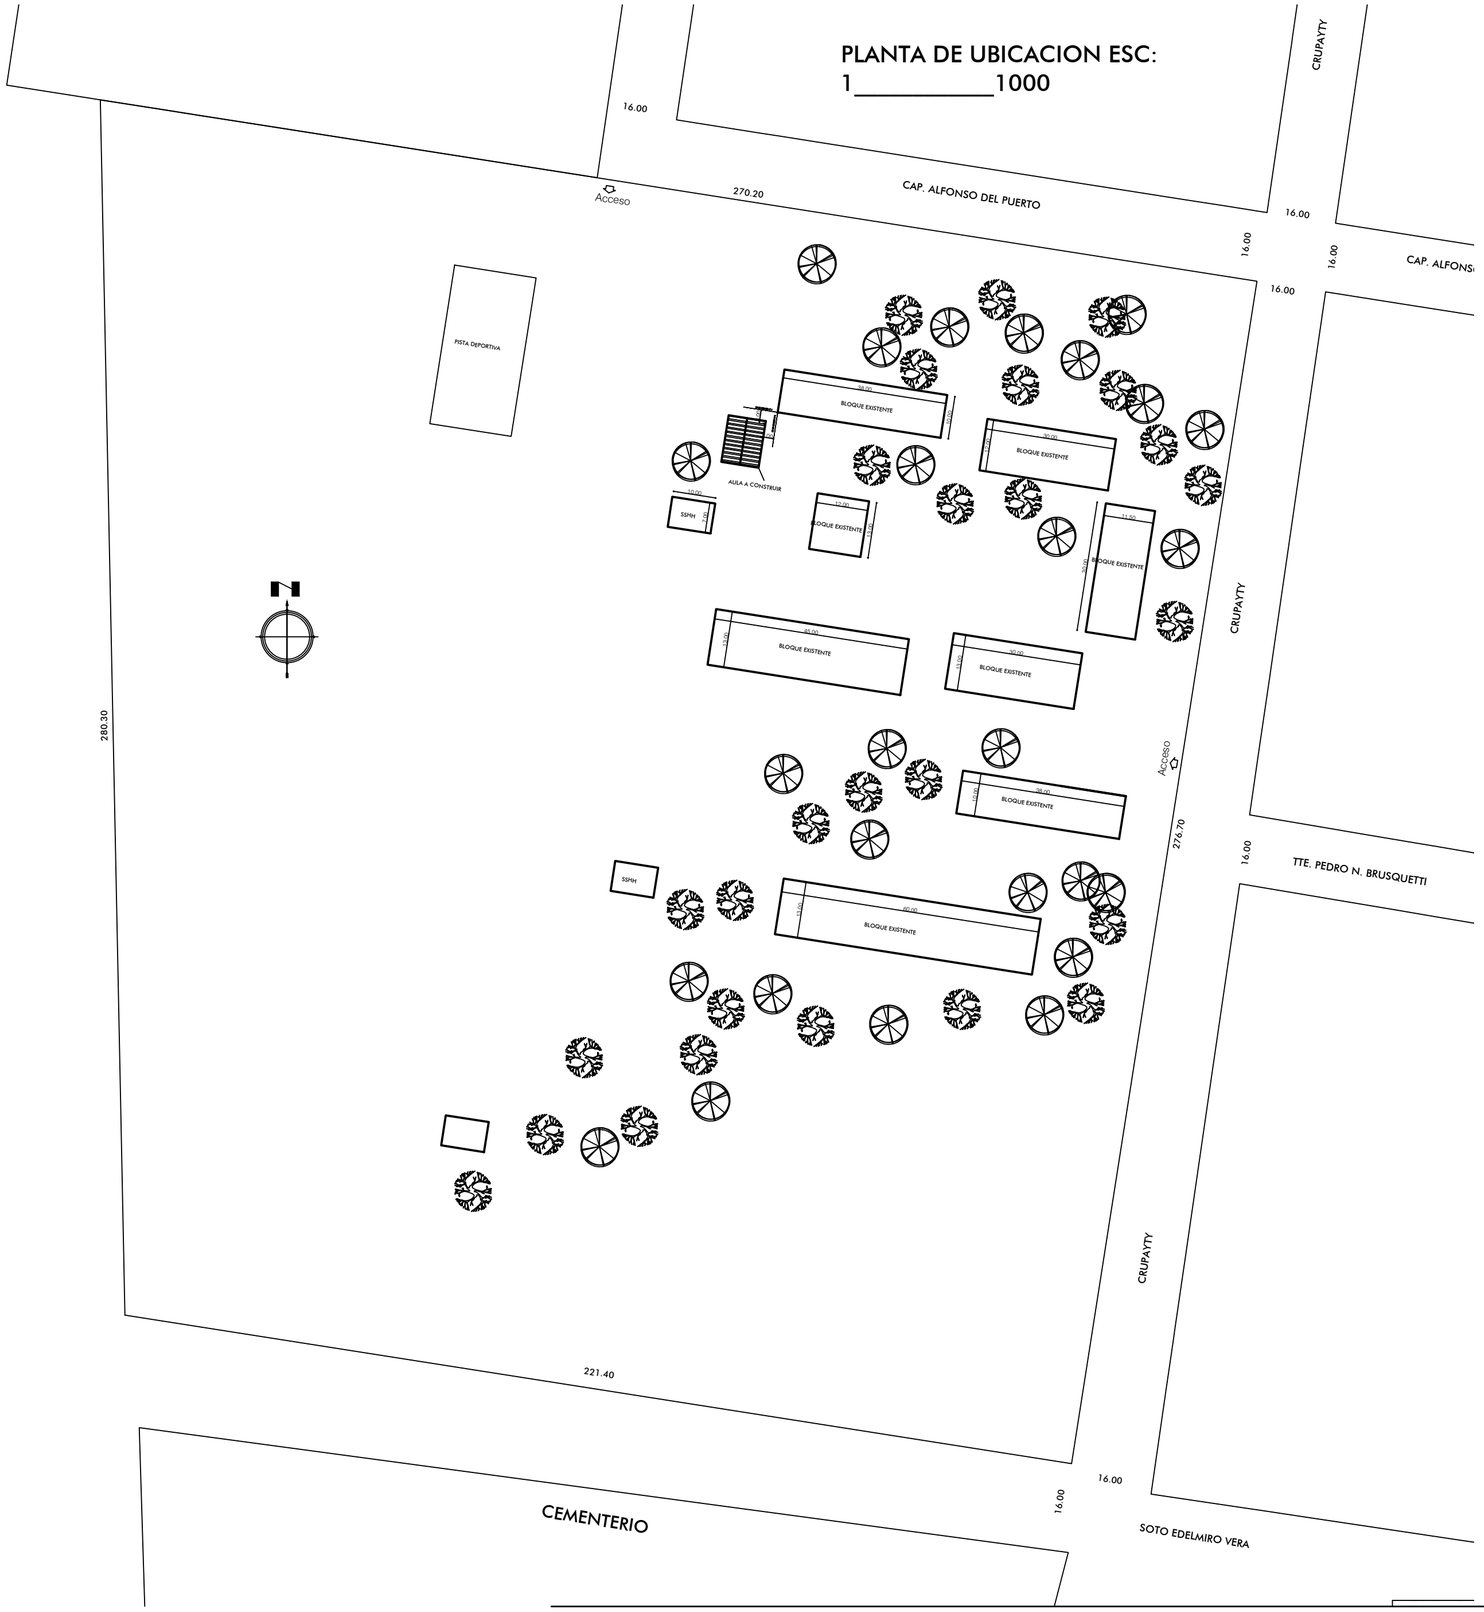

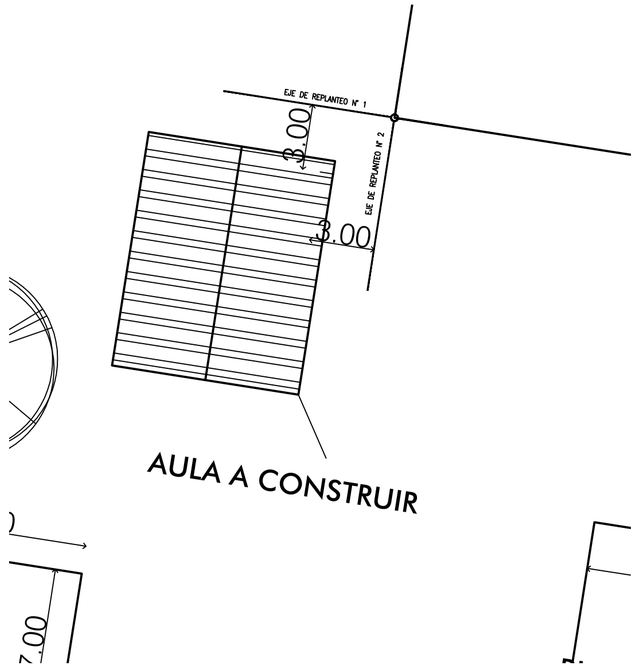

COTAS DE AMARRE
esc: 1_____200

PROYECTO: CONSTRUCCION DE UN AULA-TIPOLOGIA MEC

INSTITUCION: COLEGIO NACIONAL EMD DON RIGOBERTO CABALLERO

UBICACION: CIUDAD DE SAN IGNACIO GUAZU MISIONES

DIRECCION: CALLE CURUPAYTY E/ CAP. ALFONSO DEL PUERTO Y SOTO E. VERA

PROFESIONAL: ARQ. DIEGO A. VALDEZ A.

Diego A. Valdez A.
Arquitecto

PROPIETARIO

PROFESIONAL