PLANOS

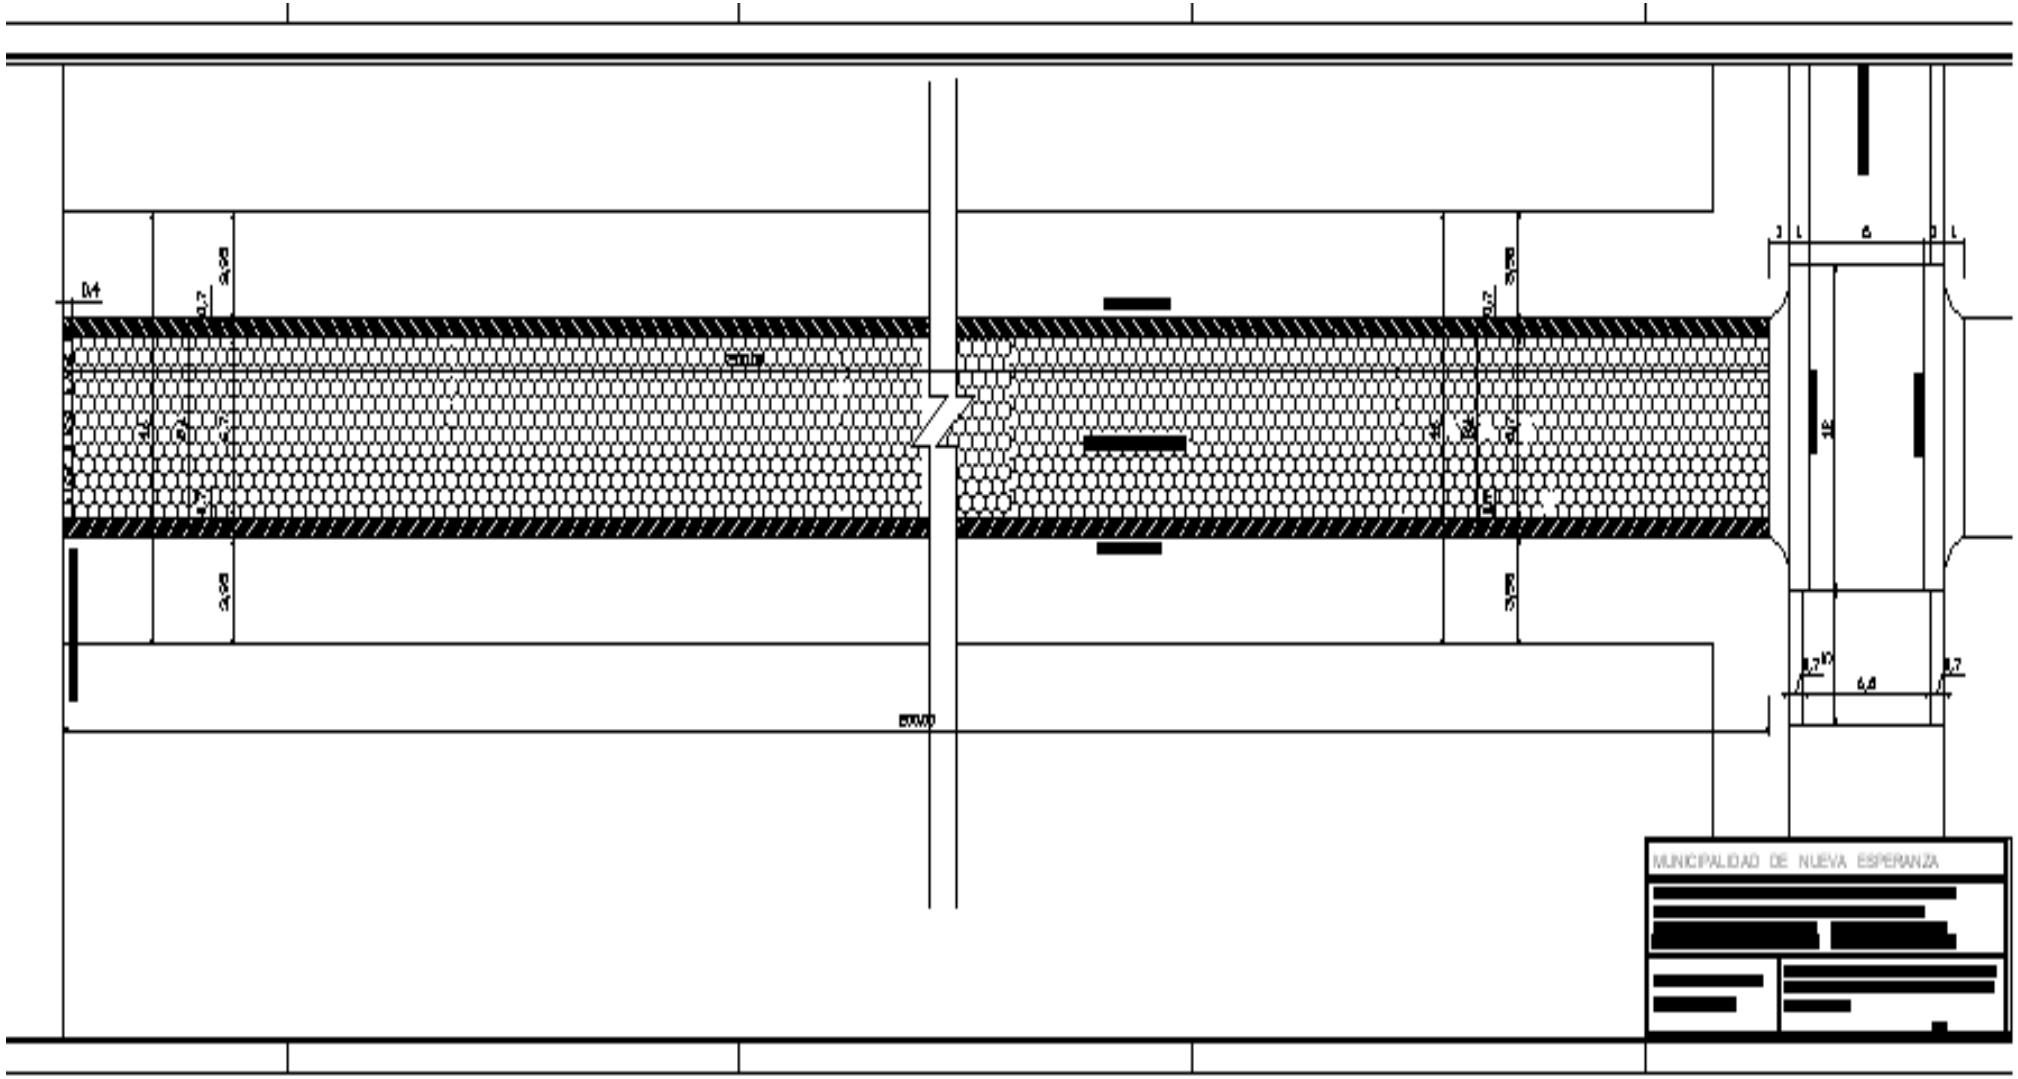

PLANOS

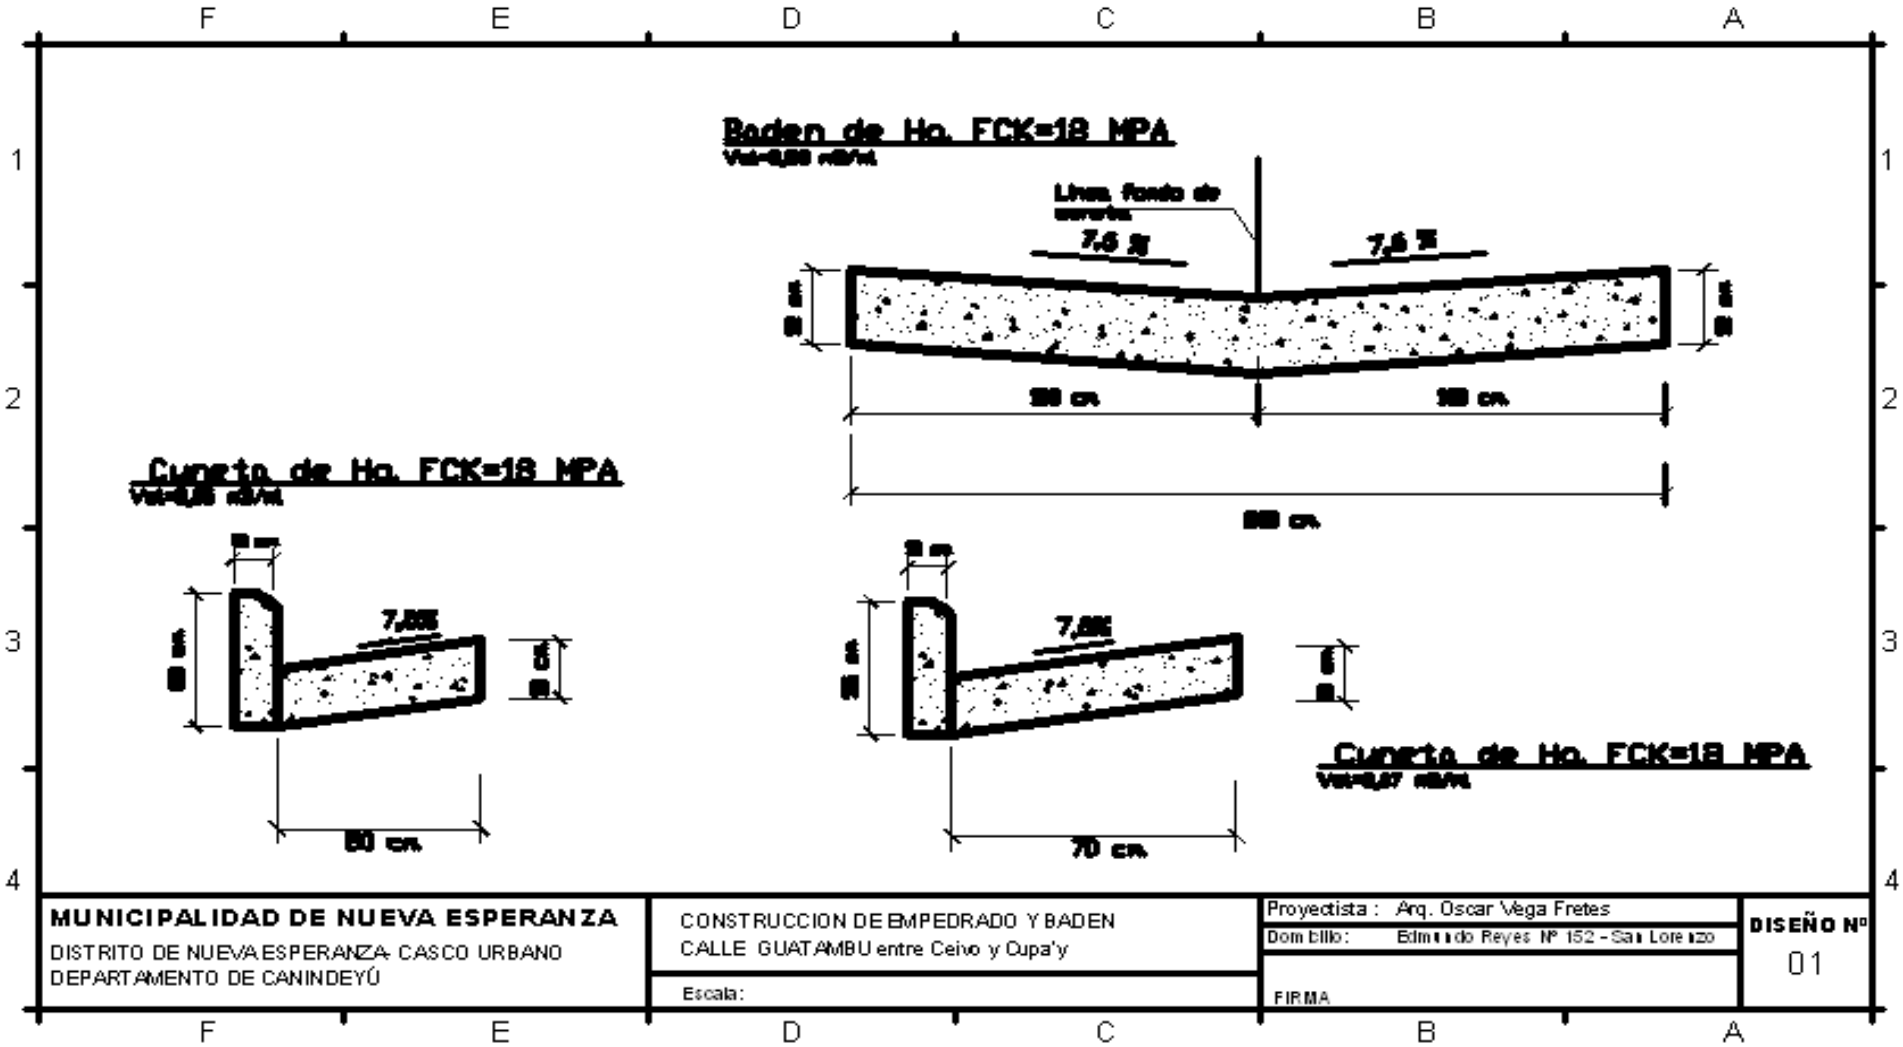
Baden de Ho. FCK=18 MPA
Línea fondo de cuneta
7,5 %
7,5 %
Cuneta de Ho. FCK=18 MPA
7,5%
80 cm.
Cuneta de Ho. FCK=18 MPA
7,5%
70 cm.
MUNICIPALIDAD DE NUEVA ESPERANZA
DISTRITO DE NUEVA ESPERANZA- CASCO URBANO
DEPARTAMENTO DE CANINDEYÚ
CONSTRUCCION DE EMPEDRADO Y BADEN
CALLE GUATAMBU entre Ceivo y Cupa'y
Escala:
Proyectista : Arq. Oscar Vega Fretes
Domicilio: Edmundo Reyes Nº 152 - San Lorenzo
FIRMA
DISEÑO Nº
01

PLANOS

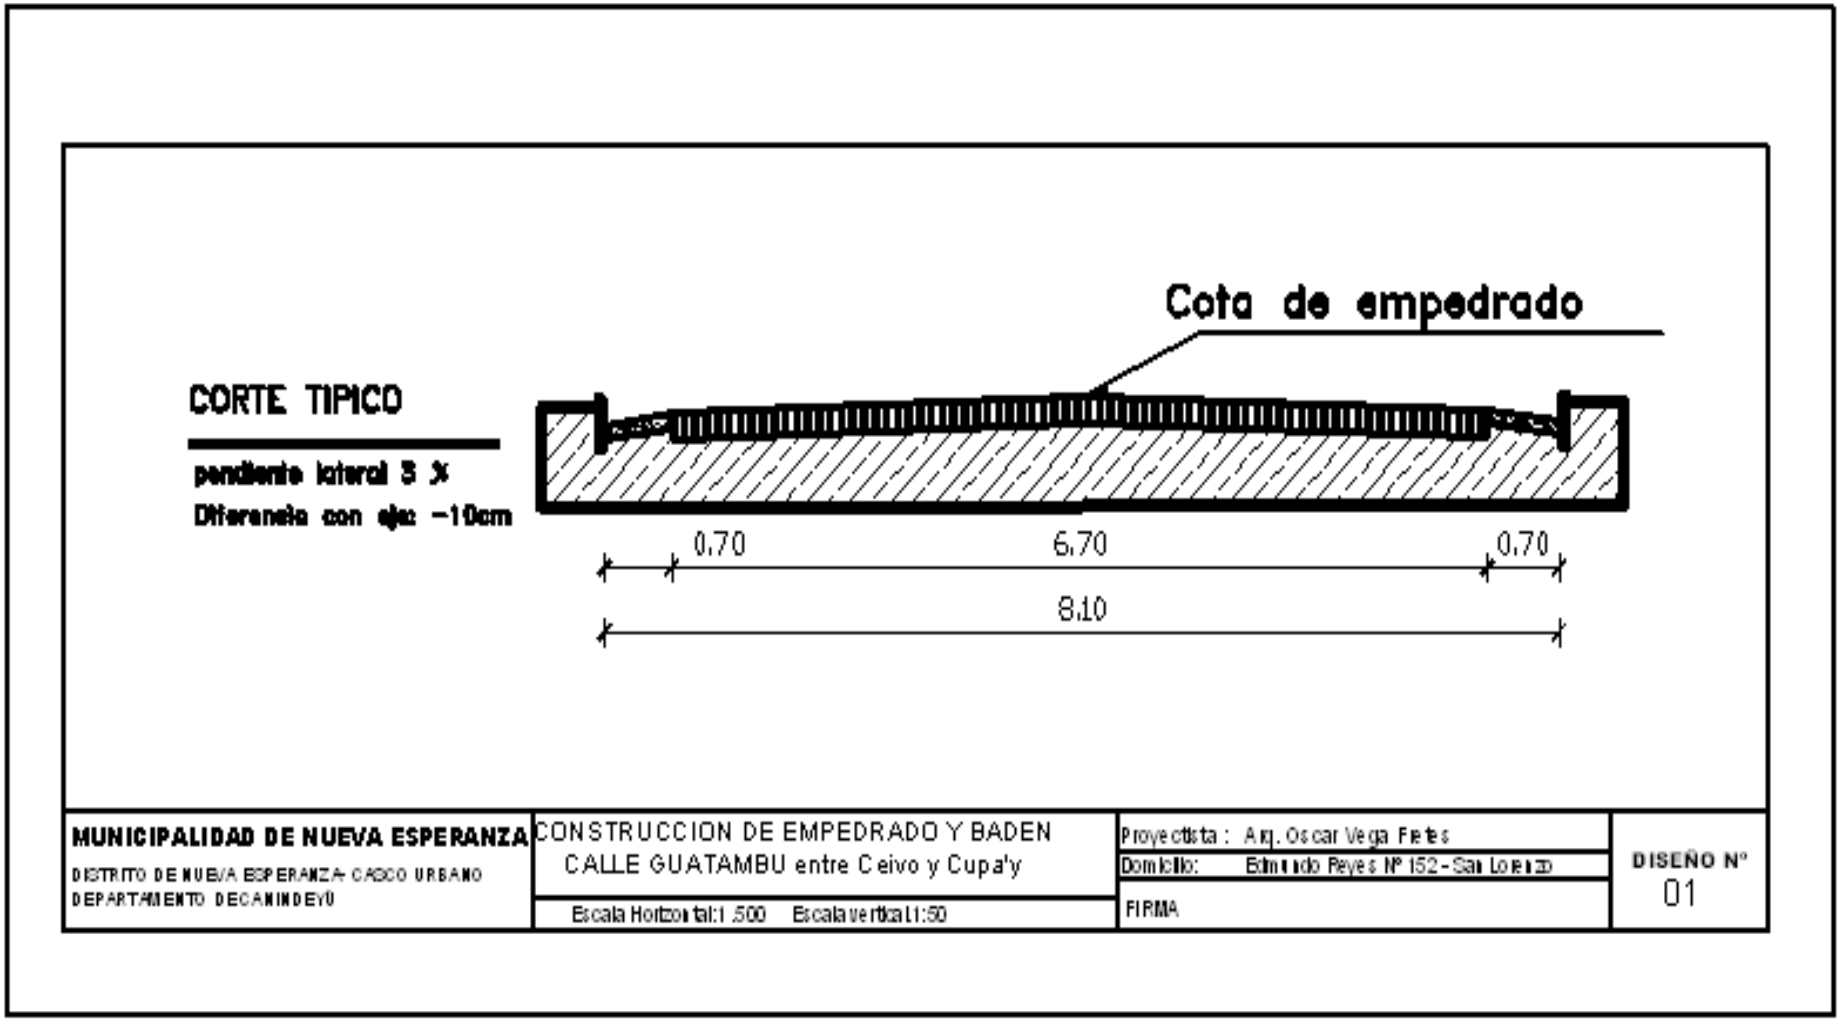
Cota de empedrado
CORTE TIPICO
pendiente lateral 3 %
Diferencia con eje: -10cm
0.70
6.70
0.70
8.10
MUNICIPALIDAD DE NUEVA ESPERANZA
DISTRITO DE NUEVA ESPERANZA- CASCO URBANO
DEPARTAMENTO DE CANINDEYÚ
CONSTRUCCION DE EMPEDRADO Y BADEN
CALLE GUATAMBU entre Ceivo y Cupa'y
Escala Horizontal:1:500 Escala vertical 1:50
Proyectista : Arq. Oscar Vega Fretes
Domicilio: Edmundo Reyes Nº 152 - San Lorenzo
FIRMA
DISEÑO Nº
01