PLANTA DE LOCALIZACION

MUNICIPALIDAD DE VILLA CURUGUATY

PROYECTO DE PUESTO DE VENTA MERCADO MUNICIPAL
CUARTA ETAPA

UBICACION: MERCADO MUNICIPAL

UOC: LICENCIADO LUIS ROJAS

PROYECTISTA: ARQ. CARLOS A. MOLINAS AYALA

FECHA: 2019

Studio MA
ARQUITECTURA Y CONSTRUCCIONES
Arq. Carlos A. Molinas Ayala
R.U.C.: 1523813 - 9 PROYECTISTA

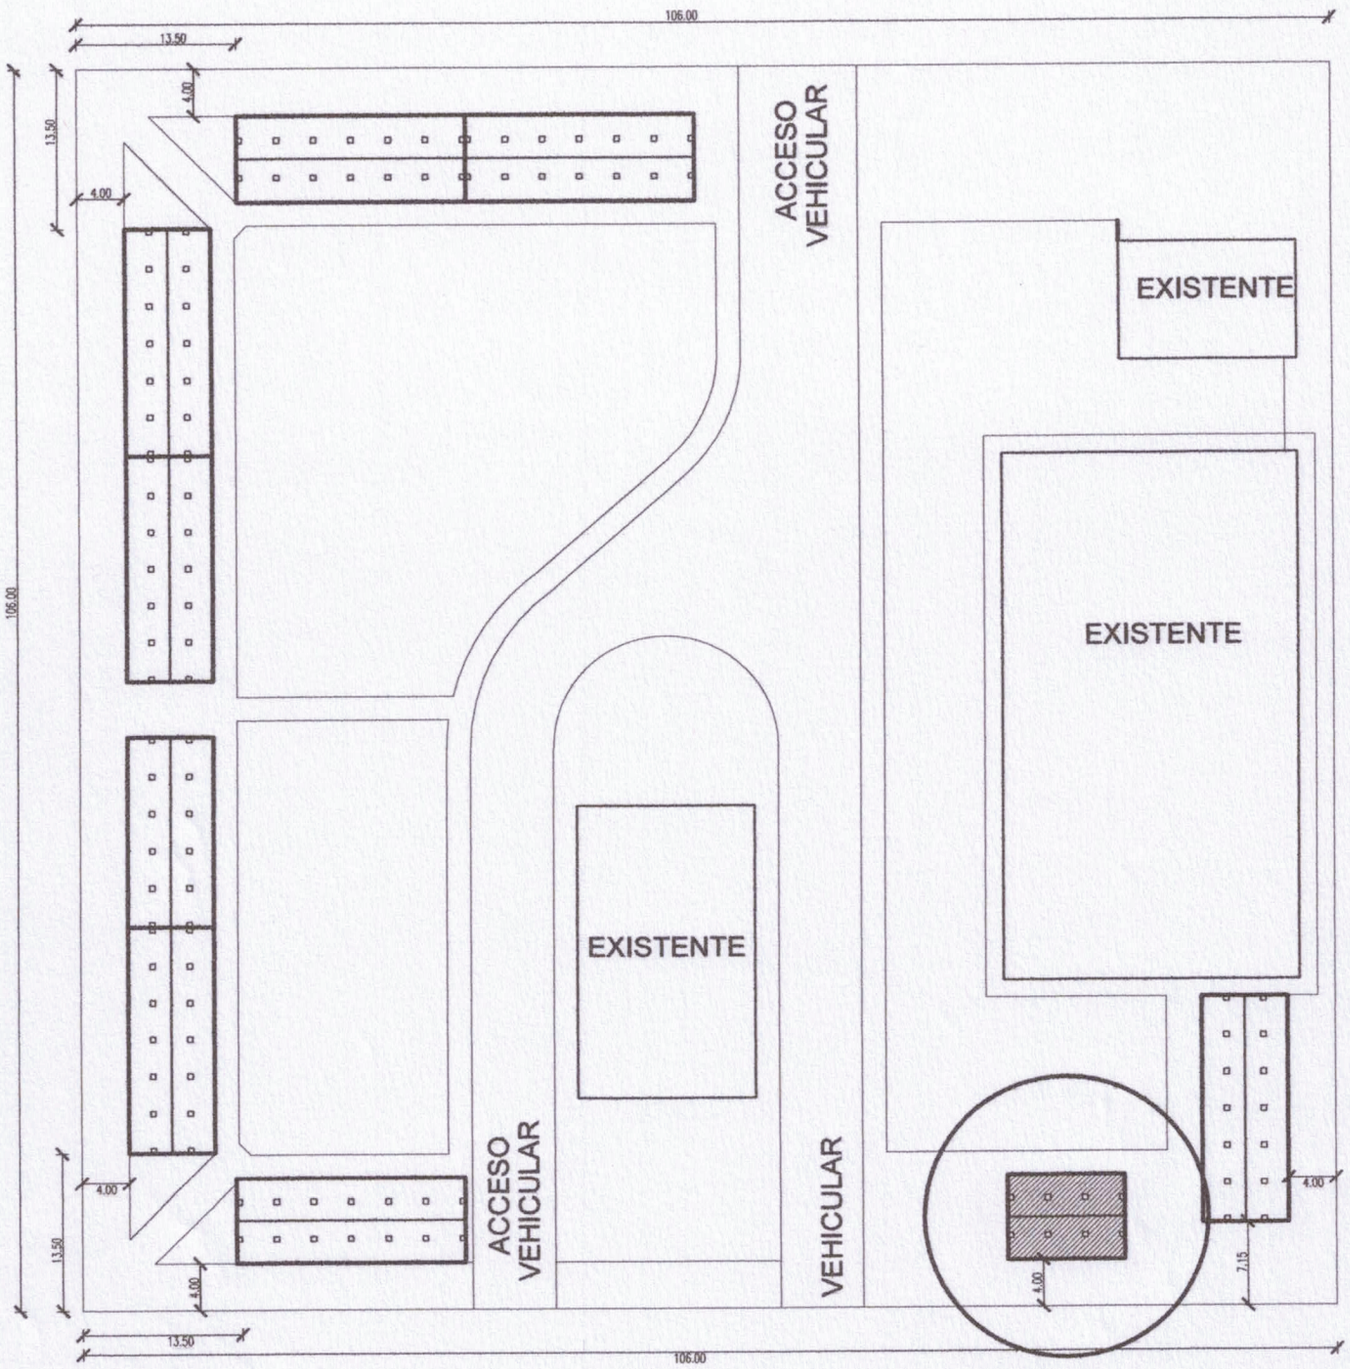

PLANTA GENERAL

	MUNICIPALIDAD DE VILLA CURUGUATY
	PROYECTO DE PUESTO DE VENTA MERCADO MUNICIPAL CUARTA ETAPA
	UBICACION: MERCADO MUNICIPAL
	UOC: LICENCIADO LUIS ROJAS
PROYECTISTA: ARQ. CARLOS A. MOLINAS AYALA	
FECHA: 2019	

Studio MA
ARQUITECTURA Y CONSTRUCCIONES
Arq. Carlos A. Molinas Ayala
R.U.C.: 1523819 - 9

PROYECTISTA

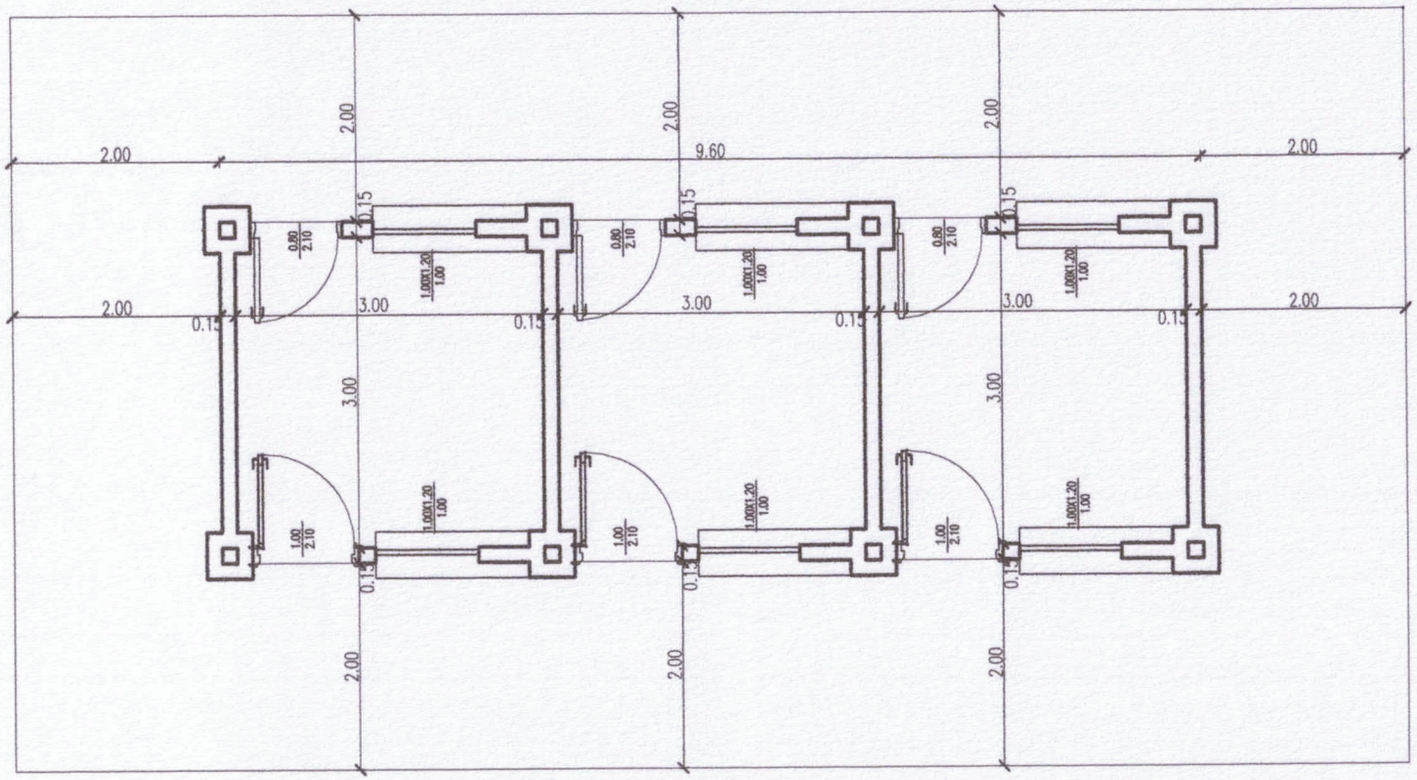

PLANTA GENERAL

ESC.:_____1:50

MUNICIPALIDAD DE VILLA CURUGUATY

PROYECTO DE PUESTO DE VENTA MERCADO MUNICIPAL
CUARTA ETAPA

UBICACION: MERCADO MUNICIPAL

UOC: LICENCIADO LUIS ROJAS

PROYECTISTA: ARQ. CARLOS A. MOLINAS AYALA

FECHA: 2019

Studio AAA
ARQUITECTURA Y CONSTRUCCIONES
Arq. Carlos A. Molinas Ayala
R.U.C.: 1523819 - 9

PROYECTISTA

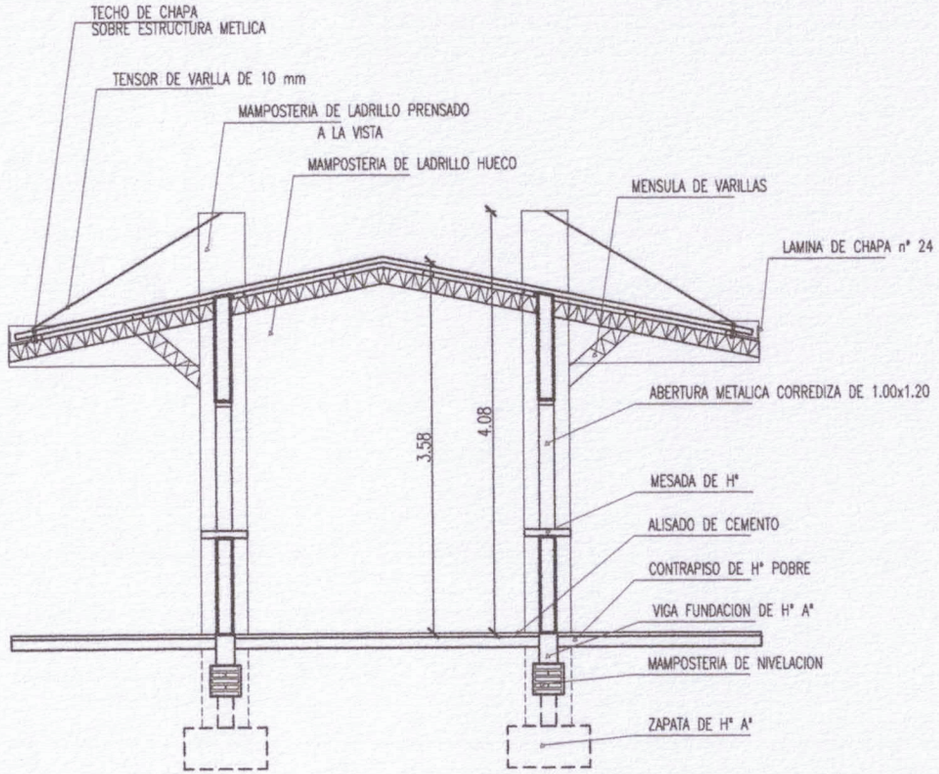

CORTE TRANSVERSAL

ESC.:_____1:50

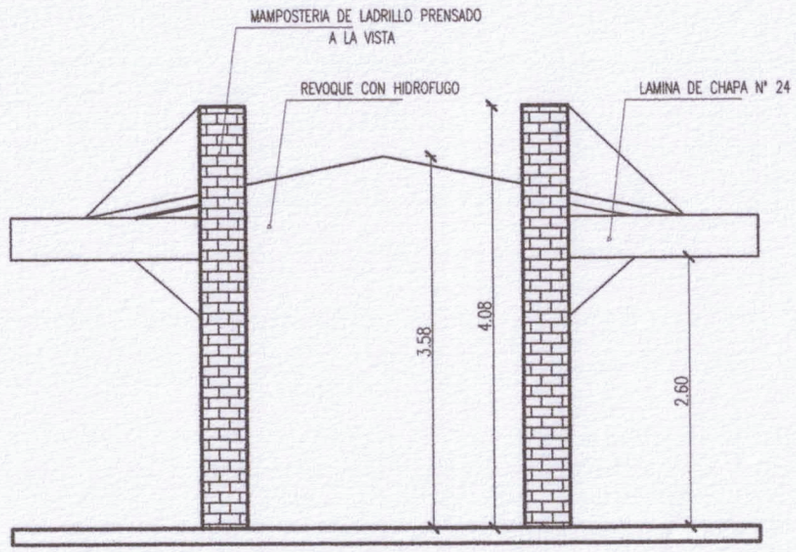

FACHADA LATERAL

ESC.:_____1:50

MUNICIPALIDAD DE VILLA CURUGUATY

PROYECTO DE PUESTO DE VENTA MERCADO MUNICIPAL
CUARTA ETAPA

UBICACION: MERCADO MUNICIPAL

UOC: LICENCIADO LUIS ROJAS

PROYECTISTA: ARQ. CARLOS A. MOLINAS AYALA

FECHA: 2019

Studio

ARQUITECTURA Y CONSTRUCCIONES
Arq. Carlos A. Molinas Ayala
R.U.C.: 1523819 - 9

PROYECTISTA

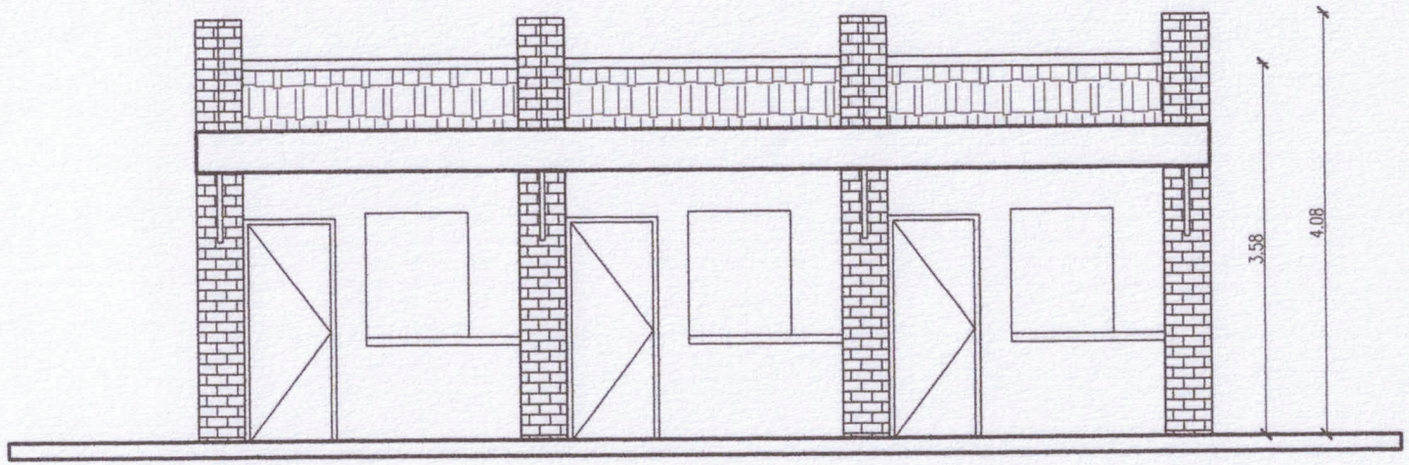

FACHADA FRONTAL

ESC.:_____1:75

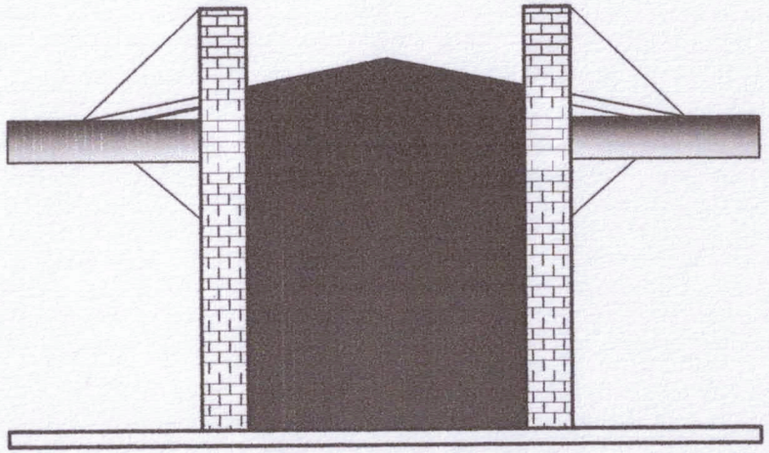

FACHADA LATERAL

ESC.:_____1:50

MUNICIPALIDAD DE VILLA CURUGUATY

PROYECTO DE PUESTO DE VENTA MERCADO MUNICIPAL
CUARTA ETAPA

UBICACION: MERCADO MUNICIPAL

UOC: LICENCIADO LUIS ROJAS

PROYECTISTA: ARQ. CARLOS A. MOLINAS AYALA

FECHA: 2019

Studio MA
ARQUITECTURA Y CONSTRUCCIONES
Arq. Carlos A. Molinas Ayala
R.U.C.: 1523819 - 9

PROYECTISTA

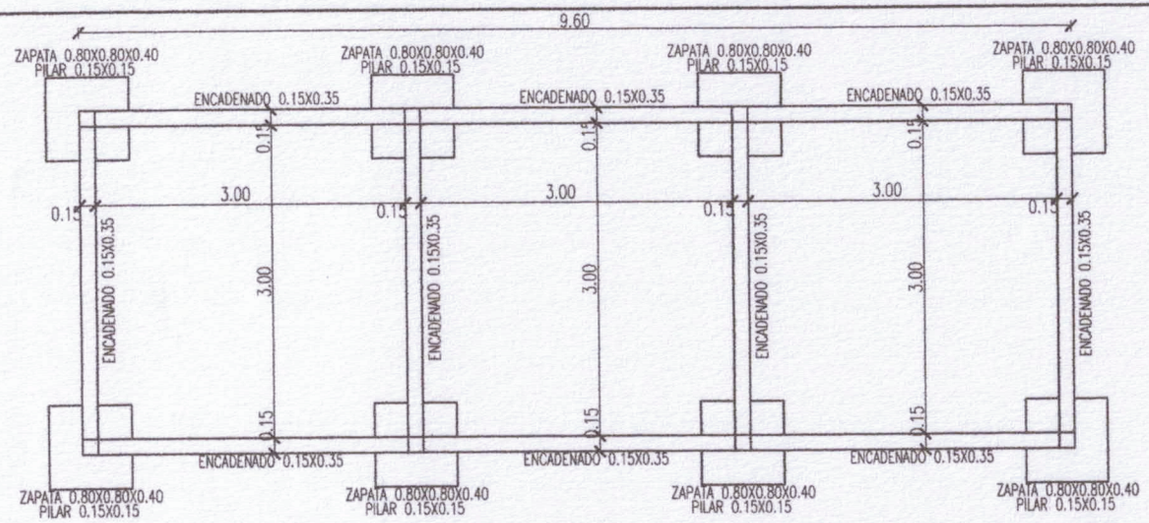

PLANTA DE FUNDACION

ESC.:_____1:50

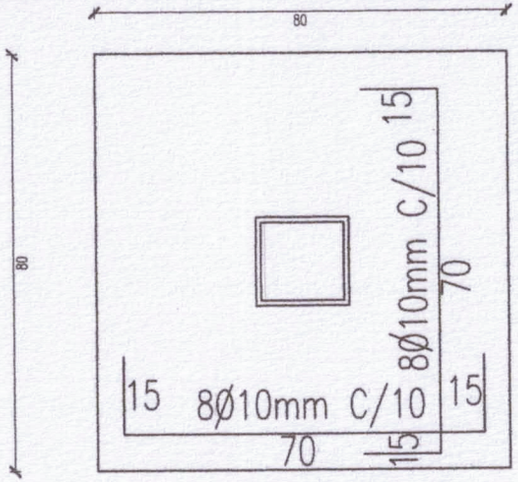

ZAPATA 80X80 H40

ENCADENADO INFERIOR
(15X35)

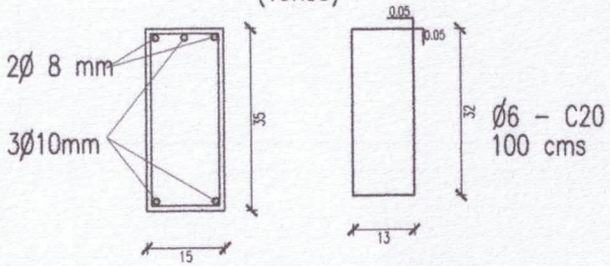

Ø6 - C20
100 cms

ENCADENADO SUPERIOR
(18X27)

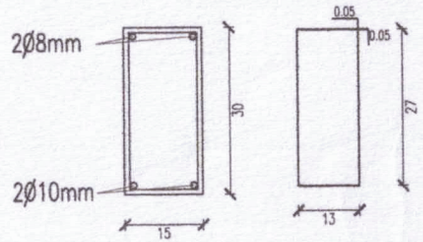

Ø6 - C20
90 cms

Ø6 - C20
66cms

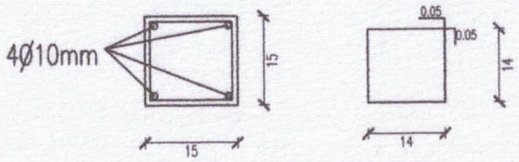

PILARES 15X15

MUNICIPALIDAD DE VILLA CURUGUATY

PROYECTO DE PUESTO DE VENTA MERCADO MUNICIPAL
CUARTA ETAPA

UBICACION: MERCADO MUNICIPAL

UOC: LICENCIADO LUIS ROJAS

PROYECTISTA: ARQ. CARLOS A. MOLINAS AYALA

FECHA: 2019

Studio MA
ARQUITECTURA Y CONSTRUCCIONES
Arq. Carlos A. Molinas Ayala
R.U.C.: 1523819 - 9

PROYECTISTA