# Axonometría

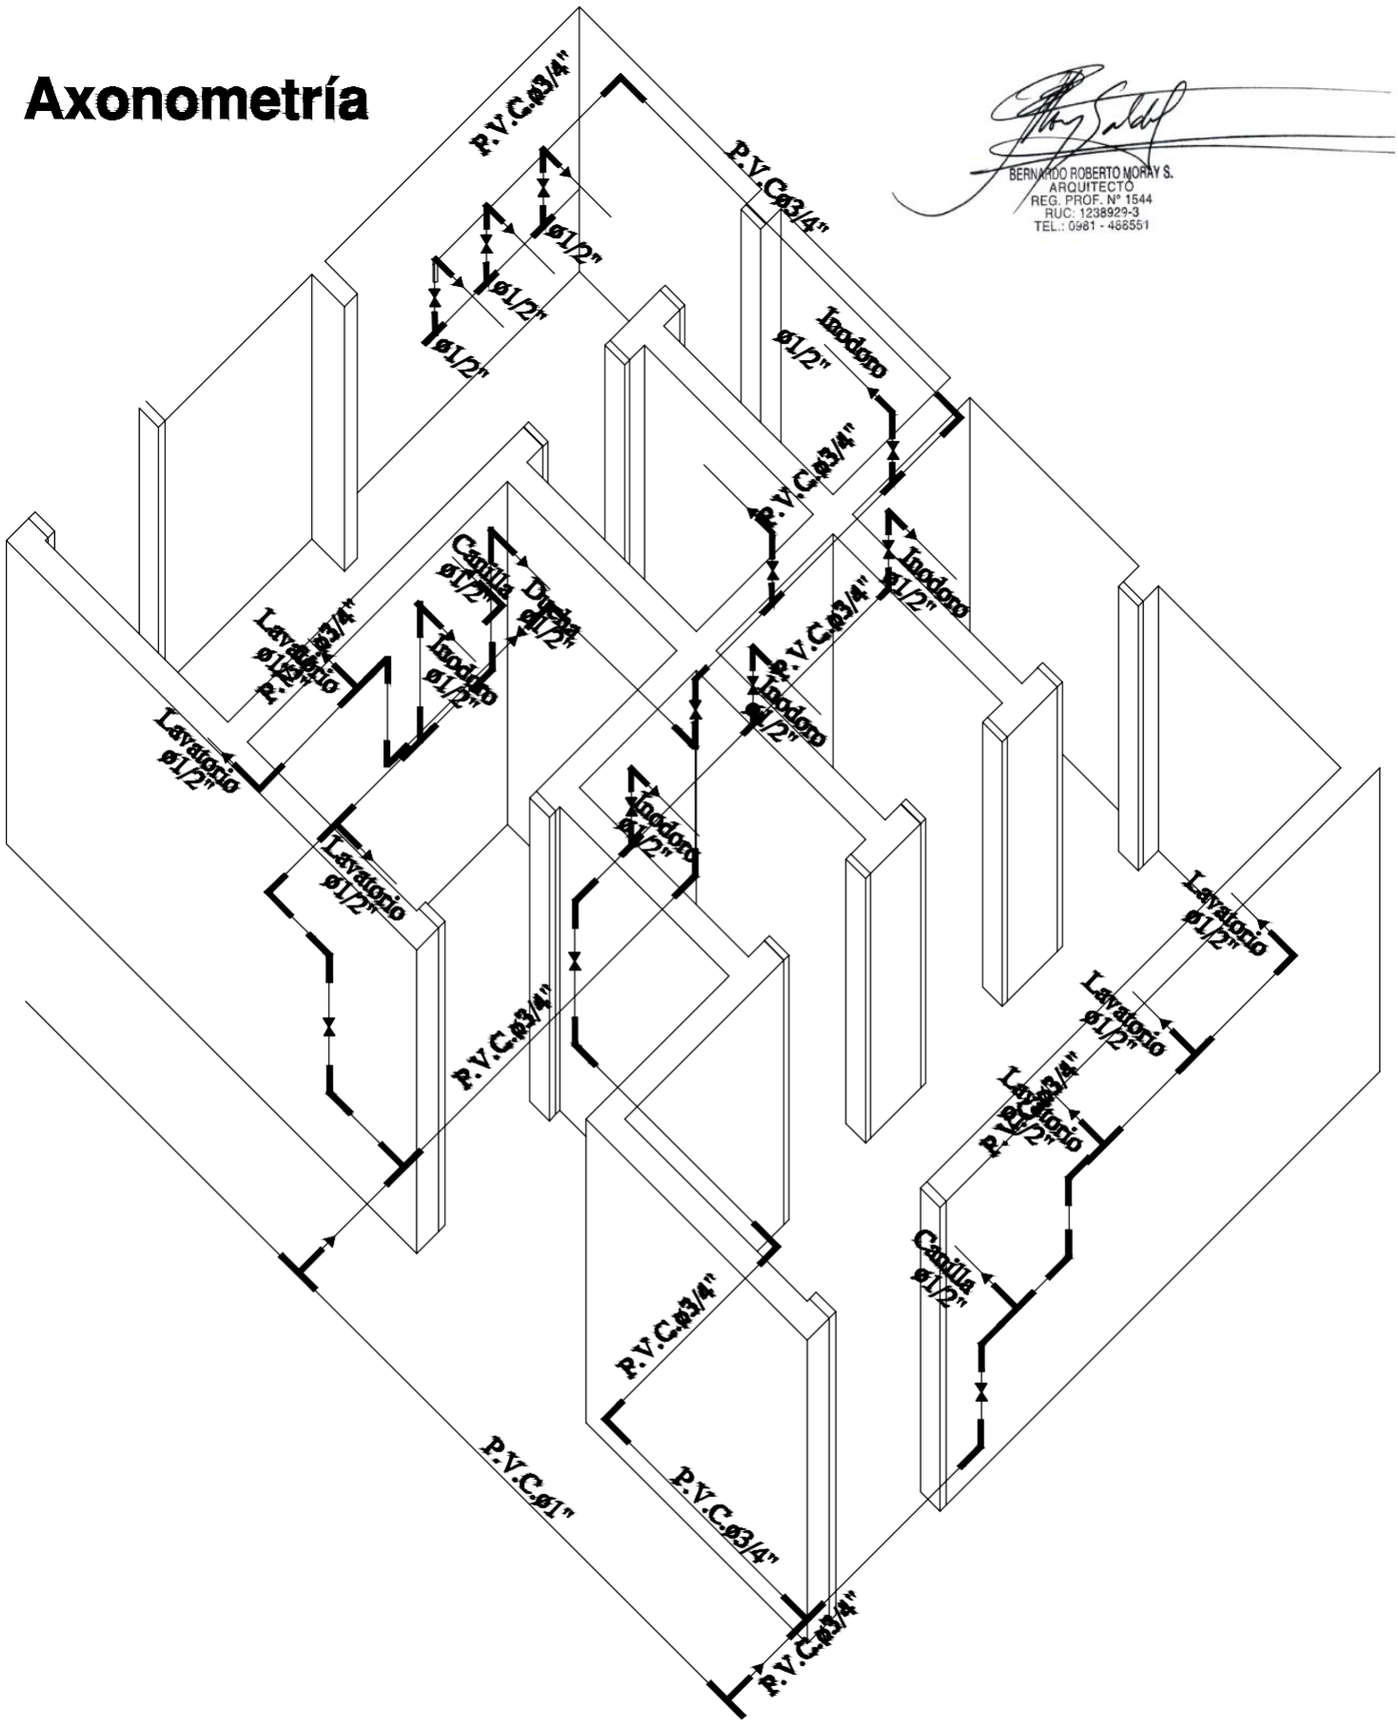


BERNARDO ROBERTO MORAY S.
ARQUITECTO
REG. PROF. N° 1544
RUC: 1238929-3
TEL.: 0981 - 488551

MINISTERIO DE EDUCACION Y CIENCIAS

05

# DIRECCION DE INFRAESTRUCTURA

## CONSTRUCCIÓN DE SANITARIO TIPO 4.40X6.1S

## AXONOMÉTRICA DE DETALLE DE CAÑERÍAS

BERNARDO ROBERTO MORAY S.
ARQUITECTO
REG. PROF. Nº 1544
RUC: 1238929-3
TEL.: 0981 - 488551

BERNARDO ROBERTO MORAY S.
ARQUITECTO
REG. PROF. N° 1544
RUC: 1238929-3
TEL.: 0981 - 488551

# SSHH TIPO 4.40 x 6.15
# CON TECHO DE TEJAS

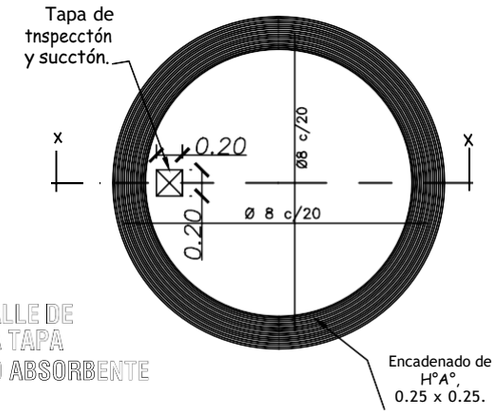


DETALLE DE
LOSA TAPA
POZO ABSORBENTE

BERNARDO ROBERTO MORAY S.
ARQUITECTO
REG. PROF. N° 1544
RUC: 1238929-3
TEL.: 0981 - 488551

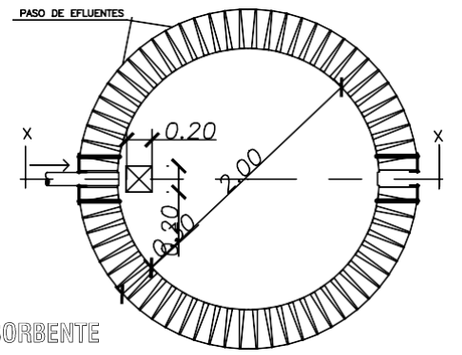


PLANTA
POZO ABSORBENTE

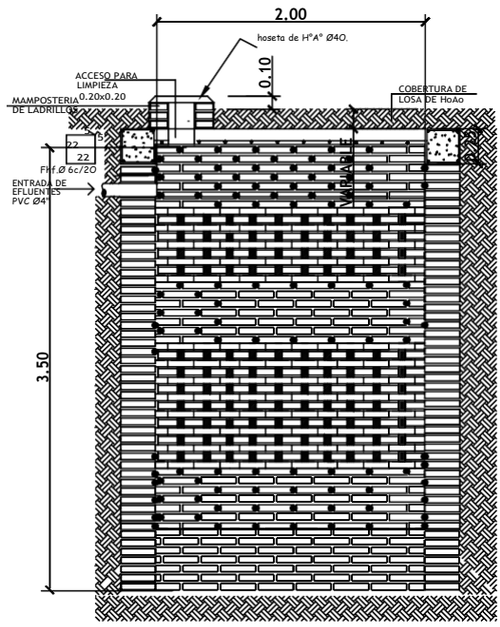


POZO ABSORBENTE
ESC. 1:20

CORTE X-X
ESC. 1:20

# MINISTERIO DE EDUCACION Y CIENCIAS

## DIRECCION DE INFRAESTRUCTURA

08

CONSTRUCCIÓN DE SANITARIO TIPO 4.40X6.1S

PLANTA DE DETALLES INSTALACIONES SANITARIAS: POZO ABSORBENTE

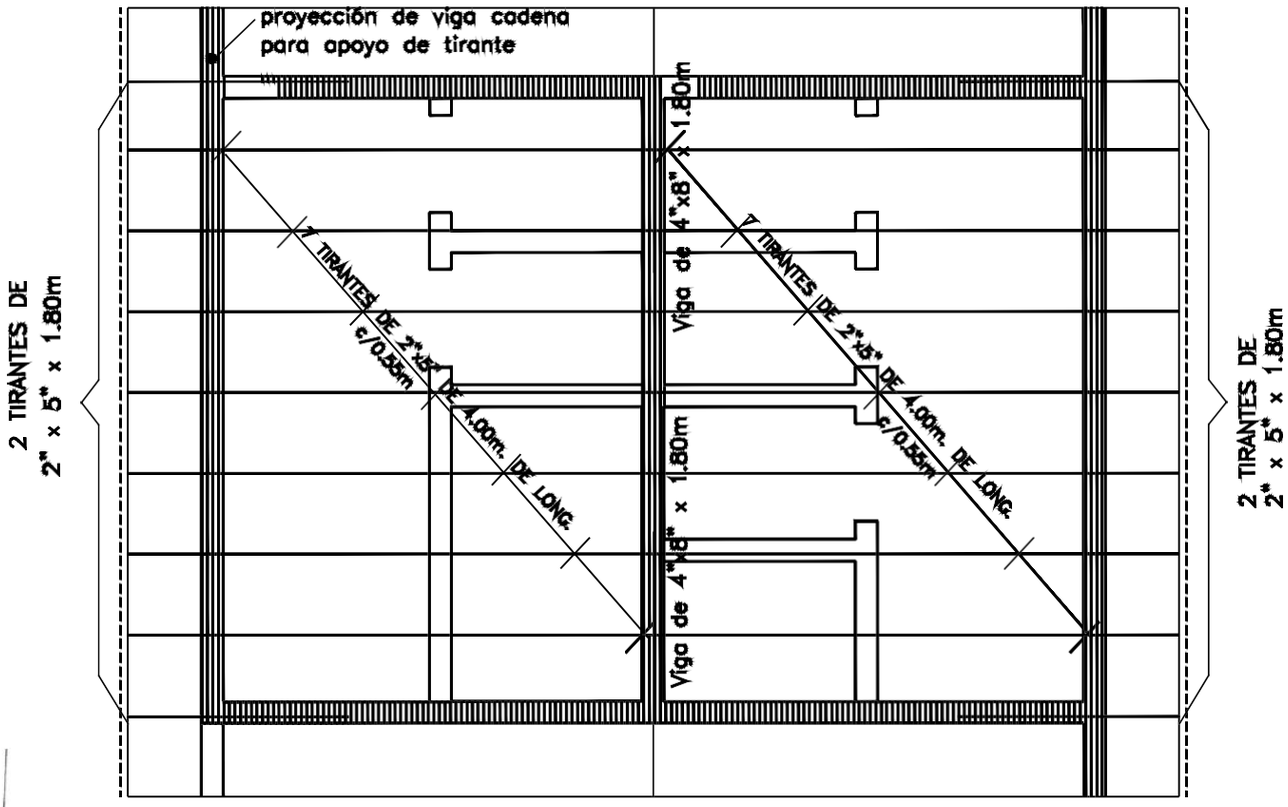


*PLANTA DE TECHO*

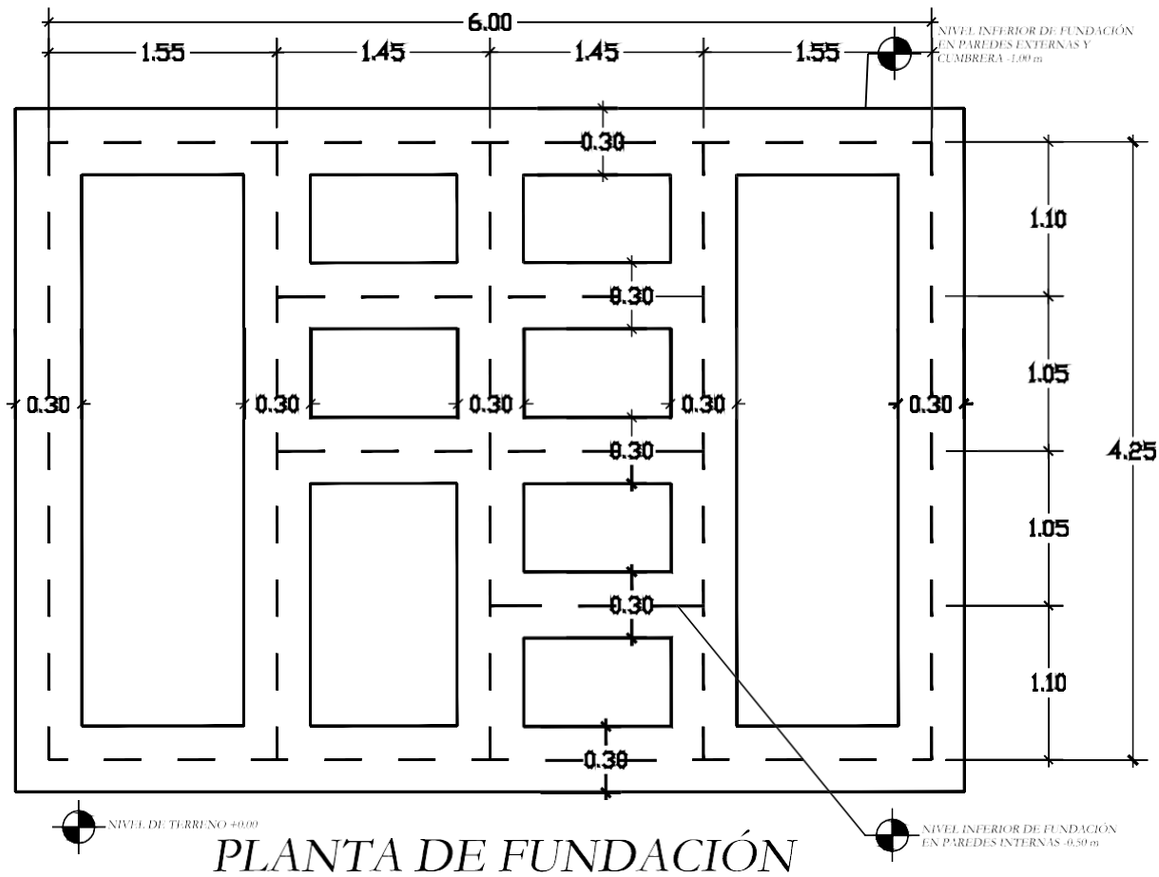


*PLANTA DE FUNDACIÓN*

# MINISTERIO DE EDUCACION Y CIENCIAS

## DIRECCION DE INFRAESTRUCTURA

03

CONSTRUCCIÓN DE SANITARIO TIPO 4.40X6.1S

PLANTA DE ESTRUCTURA DE TECHO Y FUNDACIÓN

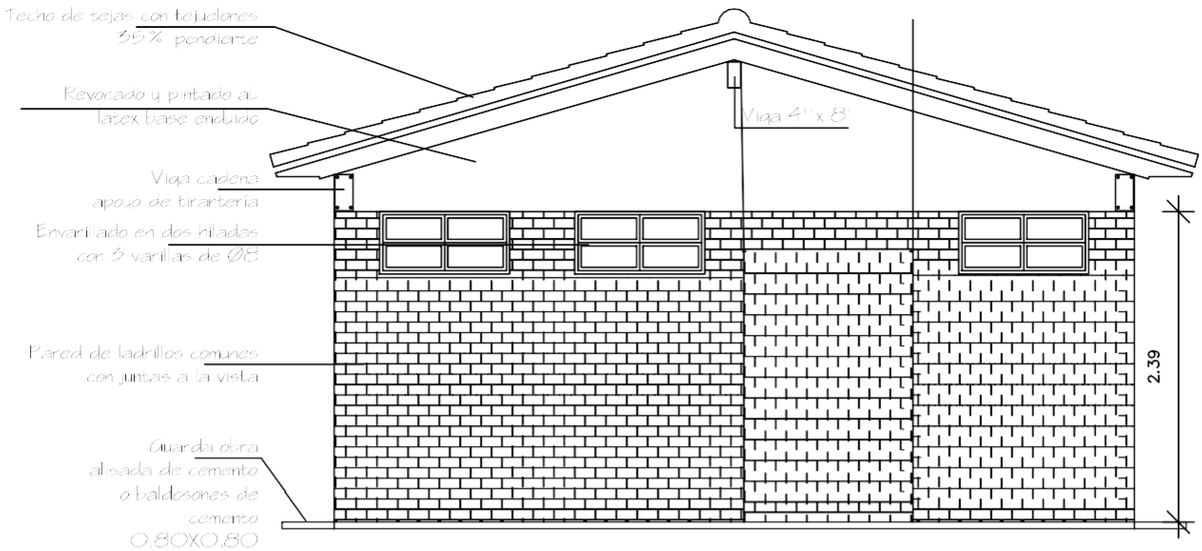


# FACHADA FRONTAL
Esc. 1/100

BERNARDO ROBERTO MORAY S.
ARQUITECTO
REG. PROF. Nº 1544
RUC: 1238929-3
TEL.: 0981 - 488551

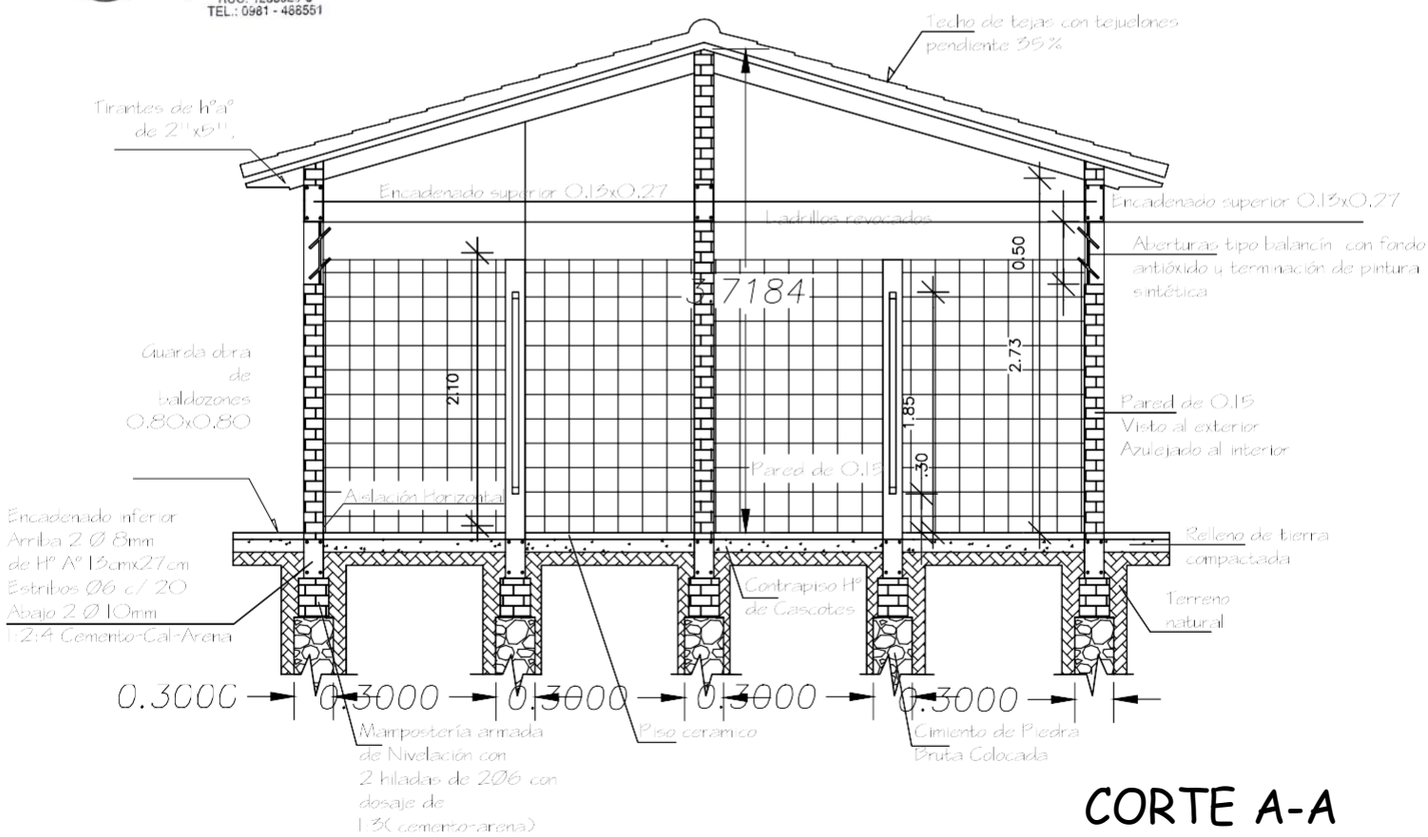


# CORTE A-A
Esc. 1/100

# MINISTERIO DE EDUCACION Y CIENCIAS
## DIRECCION DE INFRAESTRUCTURA

02

CONSTRUCCIÓN DE SANITARIO TIPO 4.40X6.15

FACHADA FRONTAL Y CORTE

BERNARDO ROBERTO MORAY S.
ARQUITECTO
REG. PROF. N° 1544
RUC: 1238929-3
TEL.: 0981 - 488551

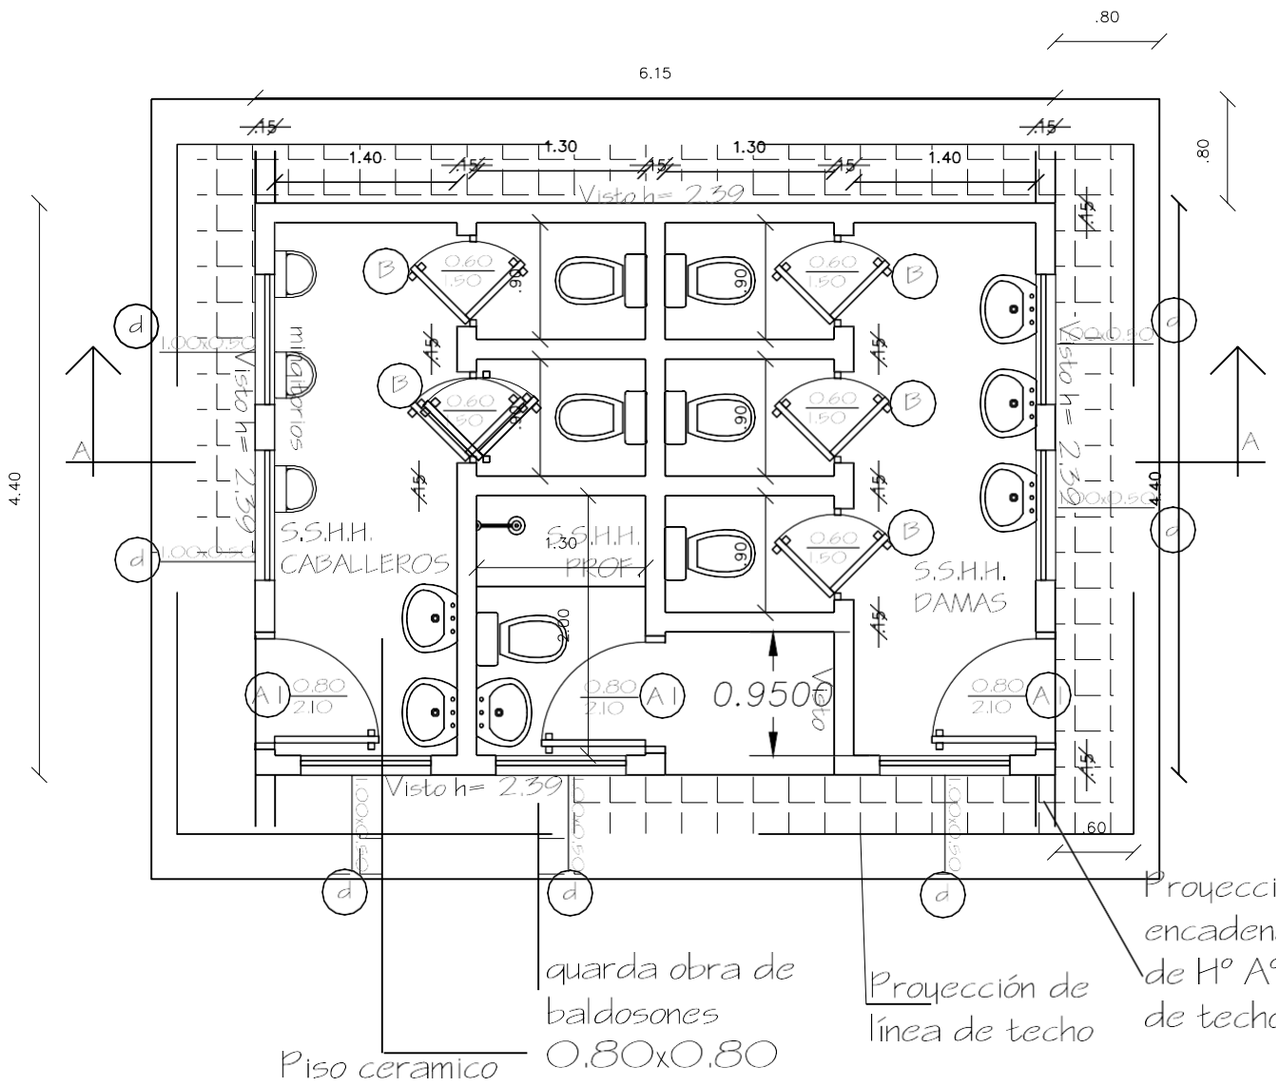


## PLANTA ACOTADA
## Esc. 1/100

# MINISTERIO DE EDUCACION Y CIENCIAS
## DIRECCION DE INFRAESTRUCTURA

01

CONSTRUCCIÓN DE SANITARIO TIPO 4.40X6.1S

PLANTA ARQUITECTÓNICA

BERNARDO ROBERTO MORAY S.
ARQUITECTO
REG. PROF. N° 1544
RUC: 1238929-3
TEL.: 0981 - 486551

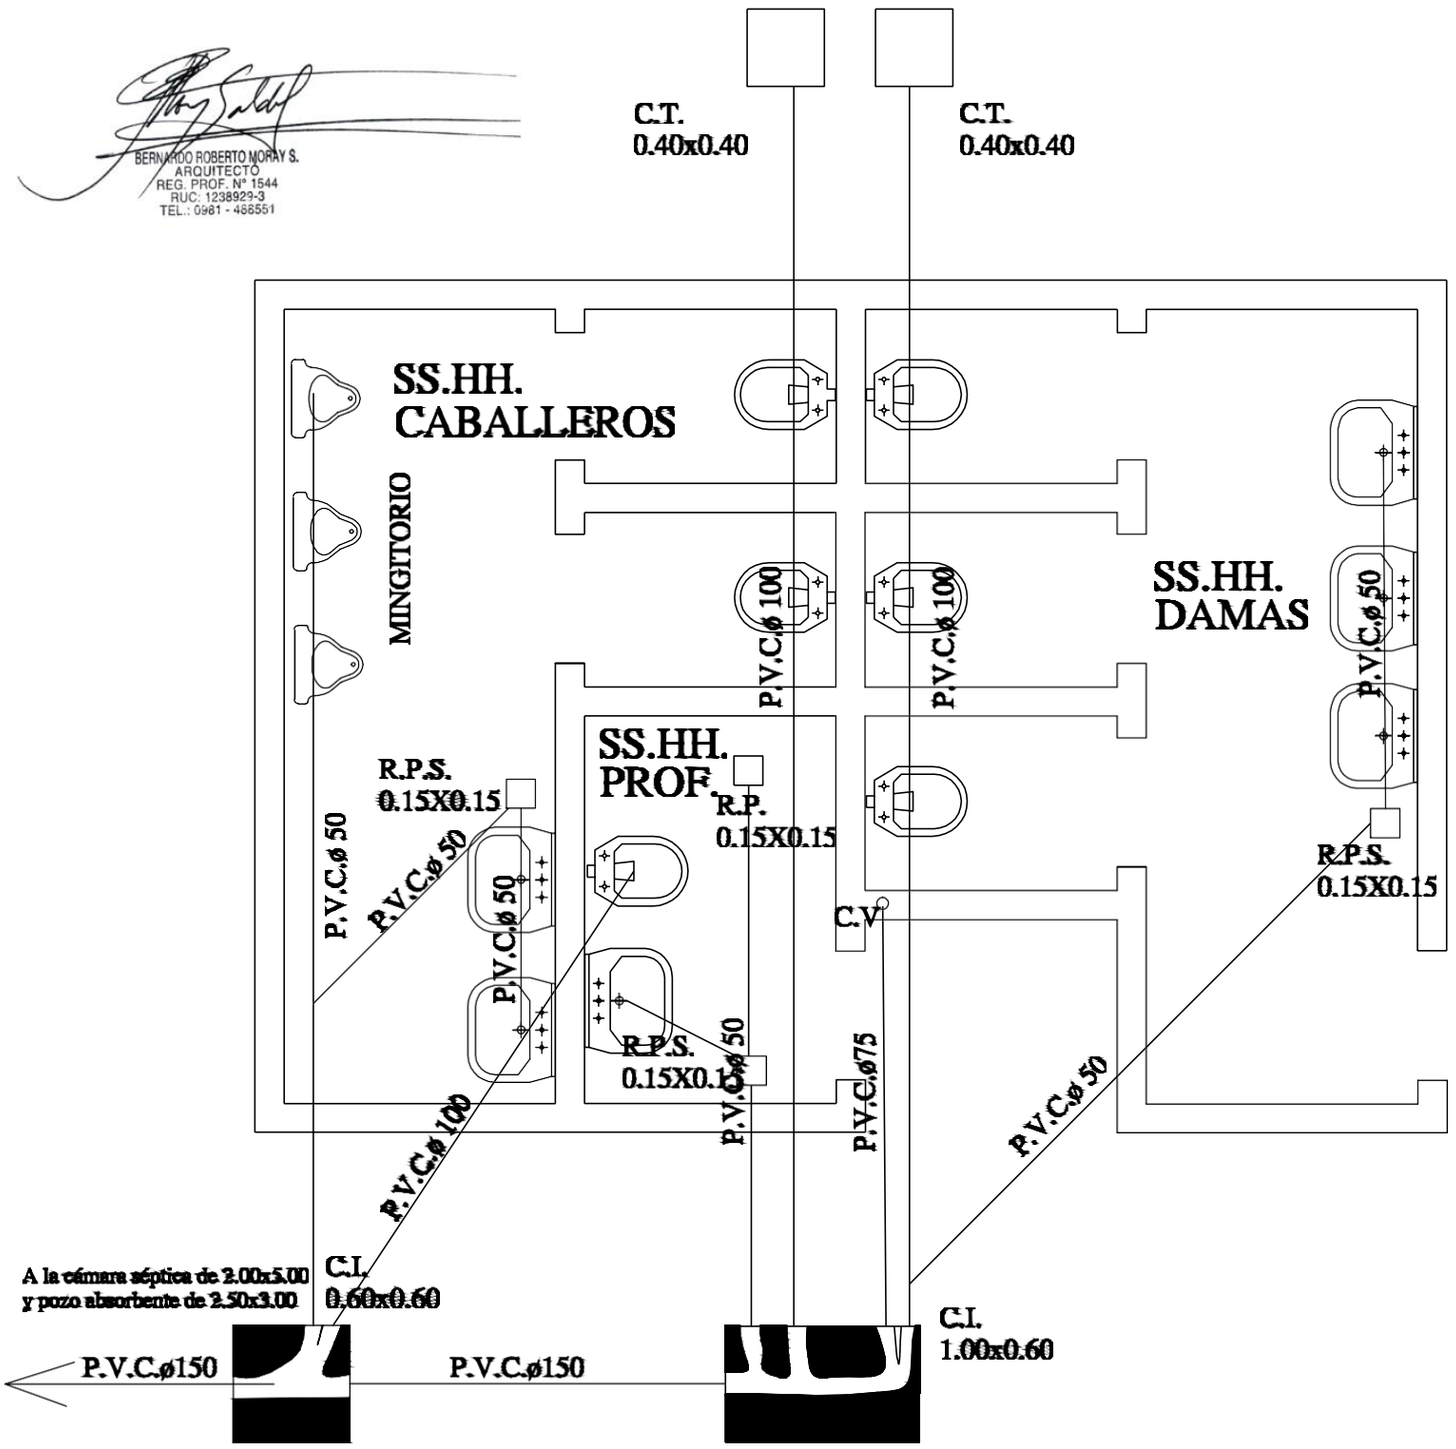


OBS.:

1. La pend. de las cañerías deberán ser del 0.5%
2. En caso de tener el S.S.H.H. en el lindero colocar la cámara tapada dentro del último box pegado al muro del lindero.

# Planta Instalación Desagüe Cloacal

MINISTERIO DE EDUCACION Y CIENCIAS
DIRECCION DE INFRAESTRUCTURA

06

CONSTRUCCIÓN DE SANITARIO TIPO 4.40X6.1S

PLANTA DE DESAGÜE CLOCAL

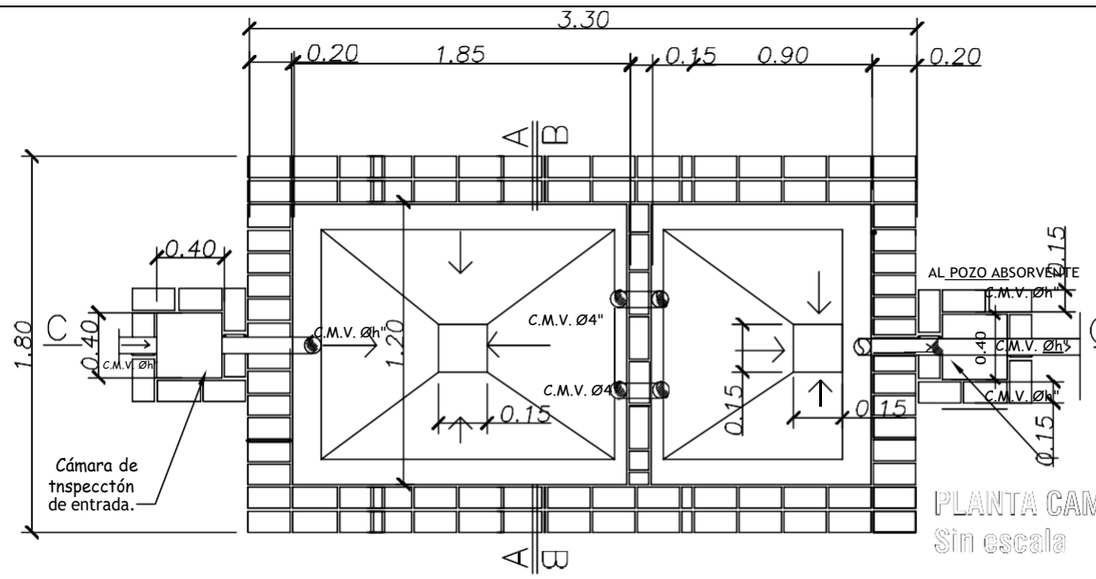


PLANTA CAMARA SEPTICA
Sin escala

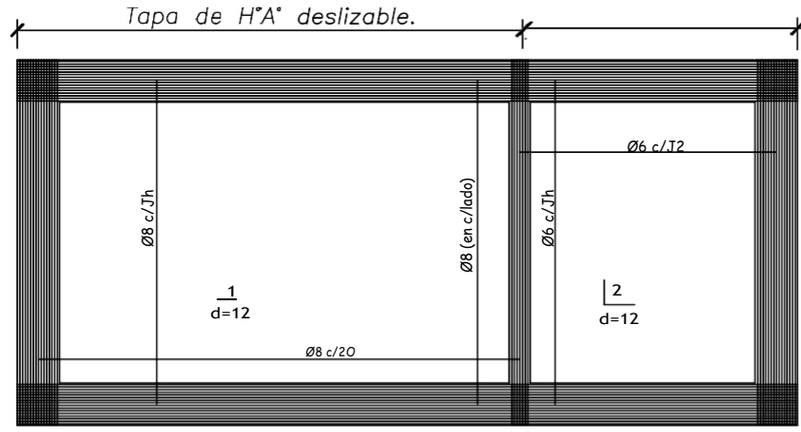


AL POZO ABSORVENTE

Cámara de tnspecctón de salida.

DETALLE DE LOSA TAPA CAMARA SEPTICA
Sin escala

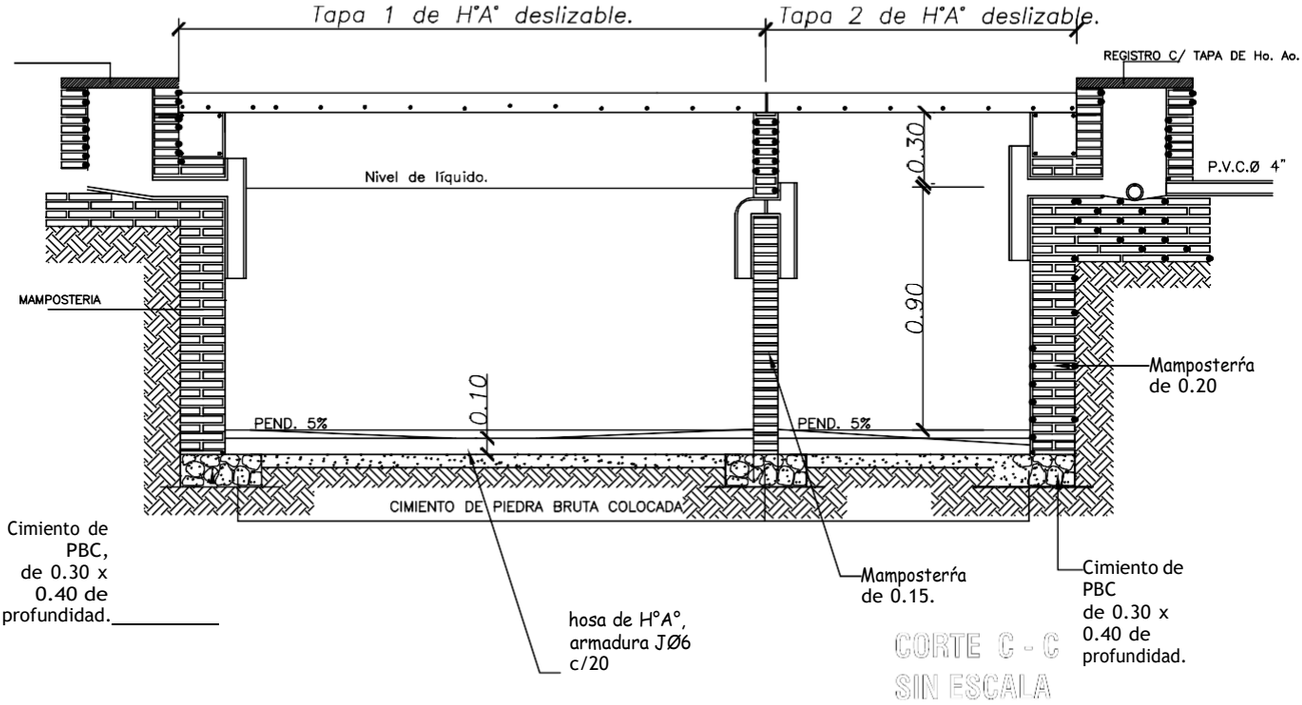


CORTE C - C
SIN ESCALA

# MINISTERIO DE EDUCACION Y CIENCIAS

## DIRECCION DE INFRAESTRUCTURA

07

CONSTRUCCIÓN DE SANITARIO TIPO 4.40X6.1S

PLANTA DE DETALLES INSTALACIONES SANITARIAS

# Planta Instalación Agua corriente

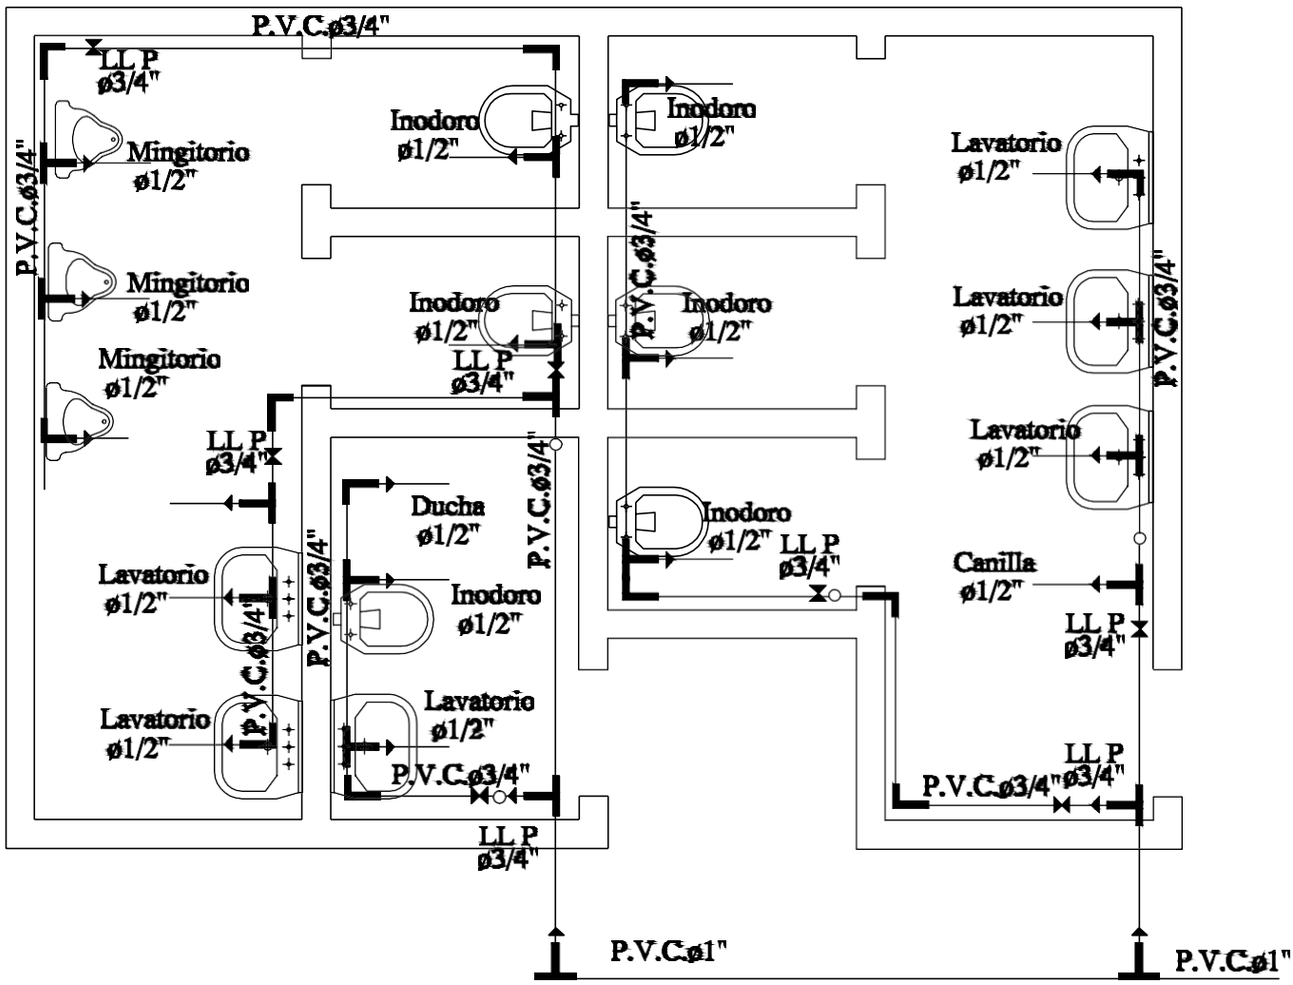


Para cada cisterna de los inodoros se debera colocar una llave de paso

BERNARDO ROBERTO MORAY S.
ARQUITECTO
REG. PROF. N° 1544
RUC: 1238929-3
TEL.: 0981 - 486551

MINISTERIO DE EDUCACION Y CIENCIAS

DIRECCION DE INFRAESTRUCTURA

04

CONSTRUCCIÓN DE SANITARIO TIPO 4.40X6.1S

PLANTA DE INSTALACIÓN DE AGUA CORRIENTE

# Planta y Esquema de Instalación Eléctrica

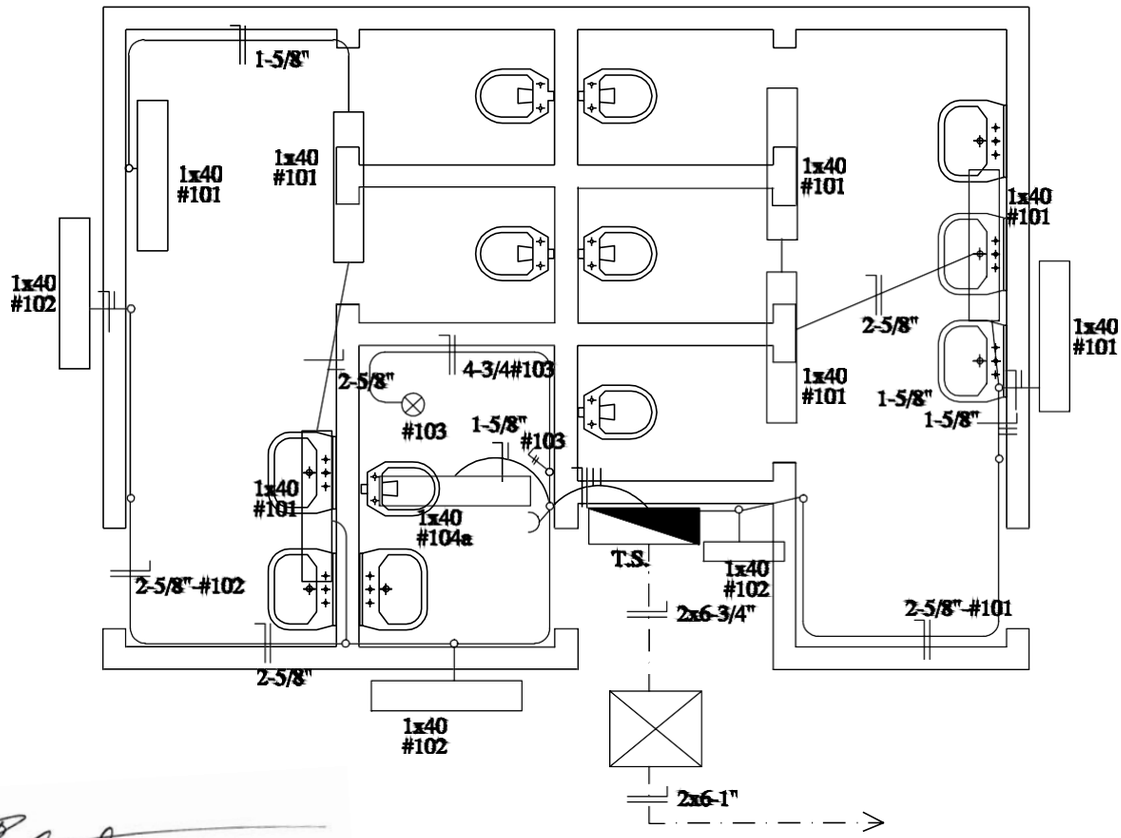


BERNARDO ROBERTO MORAY S.
ARQUITECTO
REG. PROF. N° 1544
RUC: 1238929-3
TEL.: 0961 - 486551

## ESQUEMA DEL T.S.

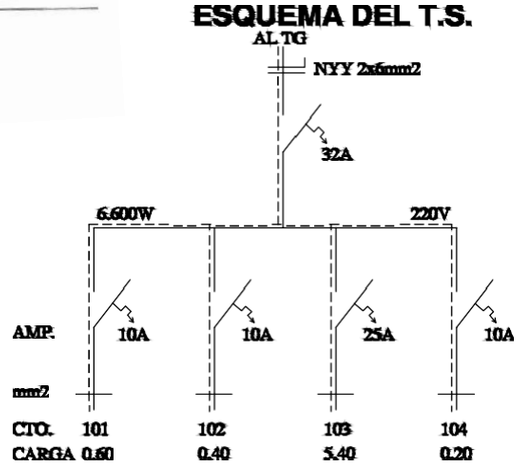


## DETALLE DE CARGA T.S.

| CTO. | Fluorescentes 1x40w | Tomas Watt | OTRAS CARGAS | TOTAL | |
|---|---|---|---|---|---|
| #101 | 6x100 | | | 600 | |
| #102 | 4x100 | | | 400 | |
| #103 | | | 5.400 | 5.400 | |
| #104 | 1x100 | 1x100 | | 200 | |
| TOTAL | | | | | 6.600 W |

MINISTERIO DE EDUCACION Y CIENCIAS
DIRECCION DE INFRAESTRUCTURA

09

CONSTRUCCIÓN DE SANITARIO TIPO 4.40X6.1S

PLANTA DE INSTALACIÓN Y ESQUEMA ELECTRICA

**MUNICIPALIDAD DE AREGUÁ**

**Avda. Mcal. José F. Estigarribia N° 212 - Tel. 0291 432501**

*Ley N° 1181 Que Declara Patrimonio Cultural de la Nación*
*Casco Histórico de la Ciudad de Areguá*

# ESCUELA BÁSICA N° 2128
# "FRANCISCO MEDINA ALFONSO"

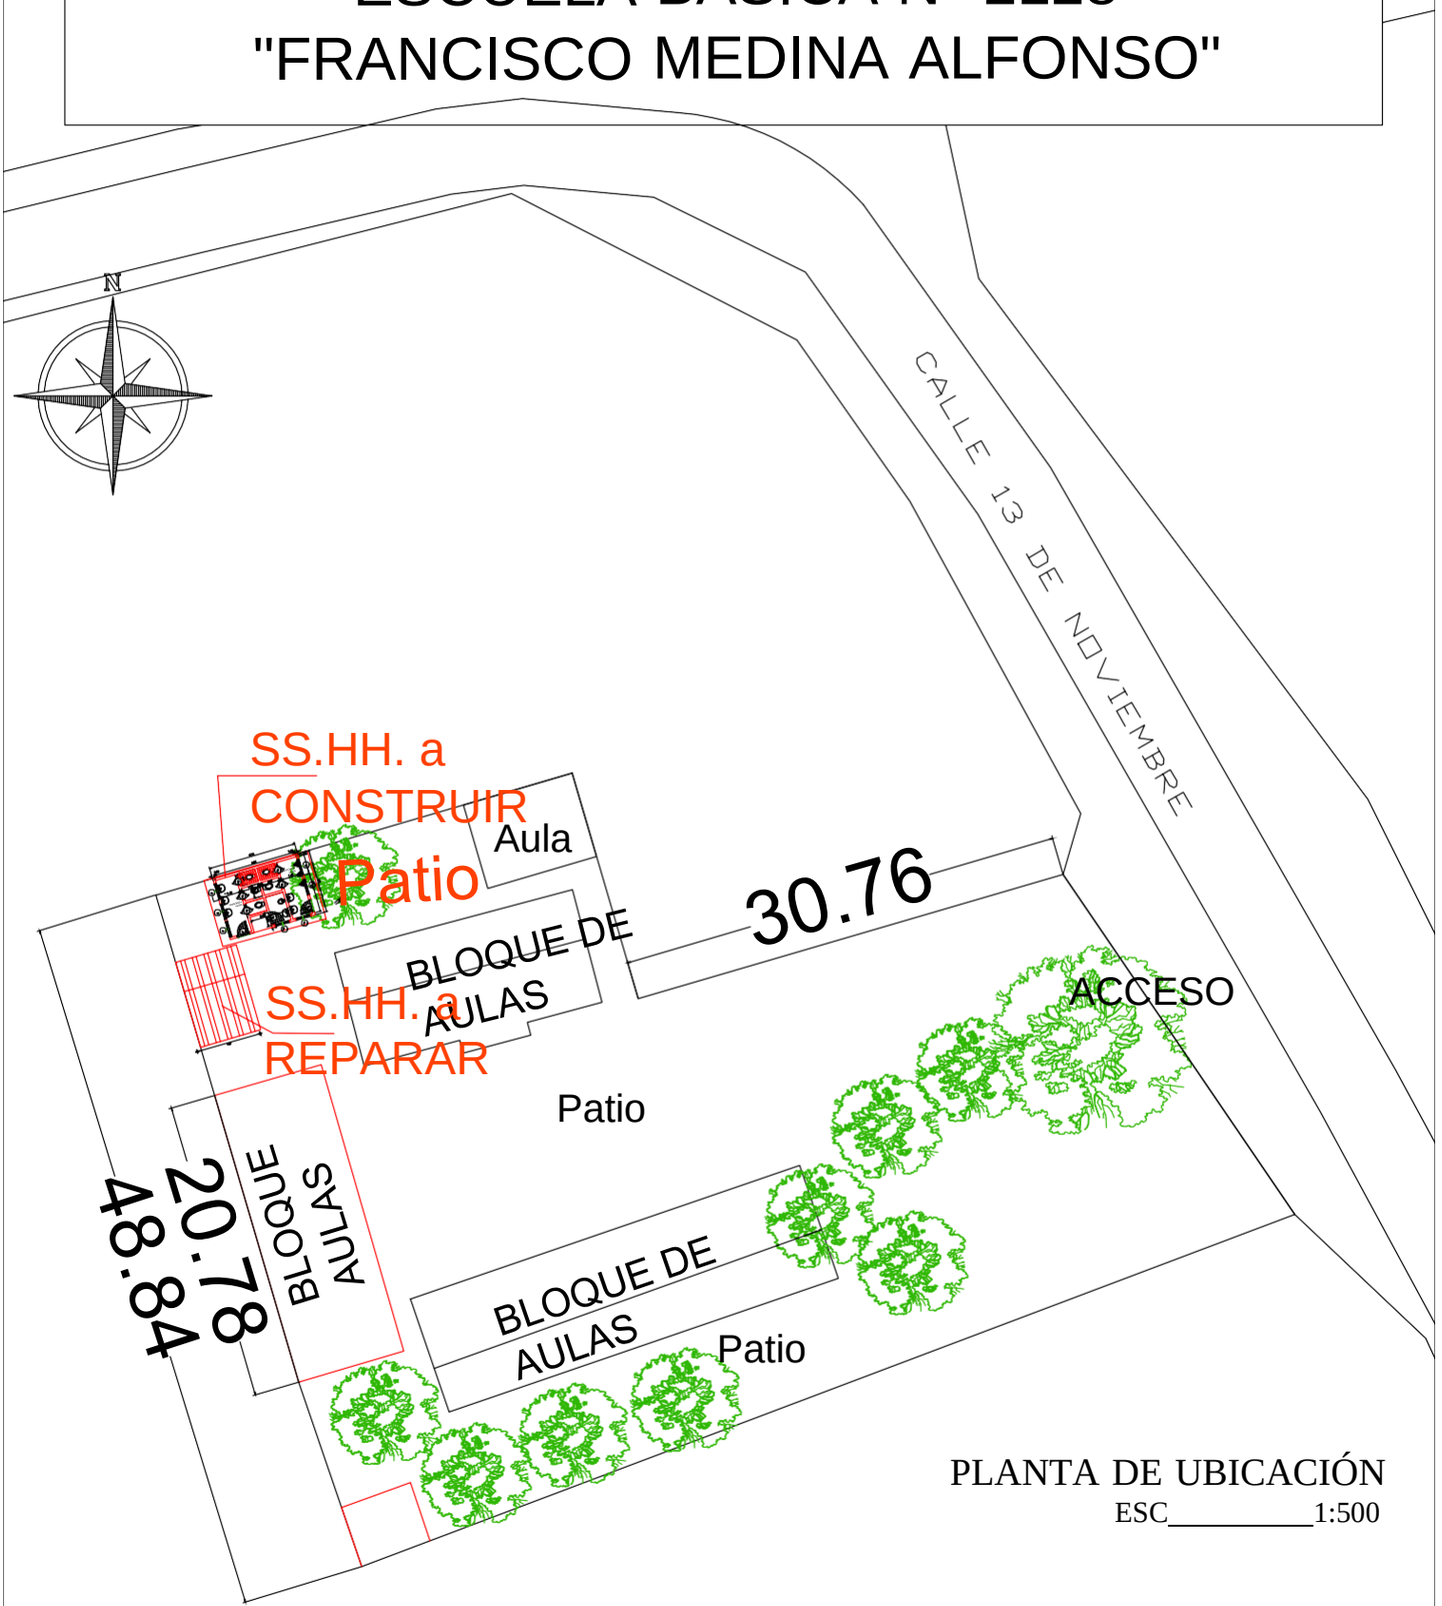


PLANTA DE UBICACIÓN
ESC_____1:500

## MINISTERIO DE EDUCACION Y CIENCIAS

DIRECCION DE INFRAESTRUCTURA

Proyecto: Reparación y Mantenimiento + la Construcción de 1 Sanitario Tipo 4.40x6.15 con techo de tejas-

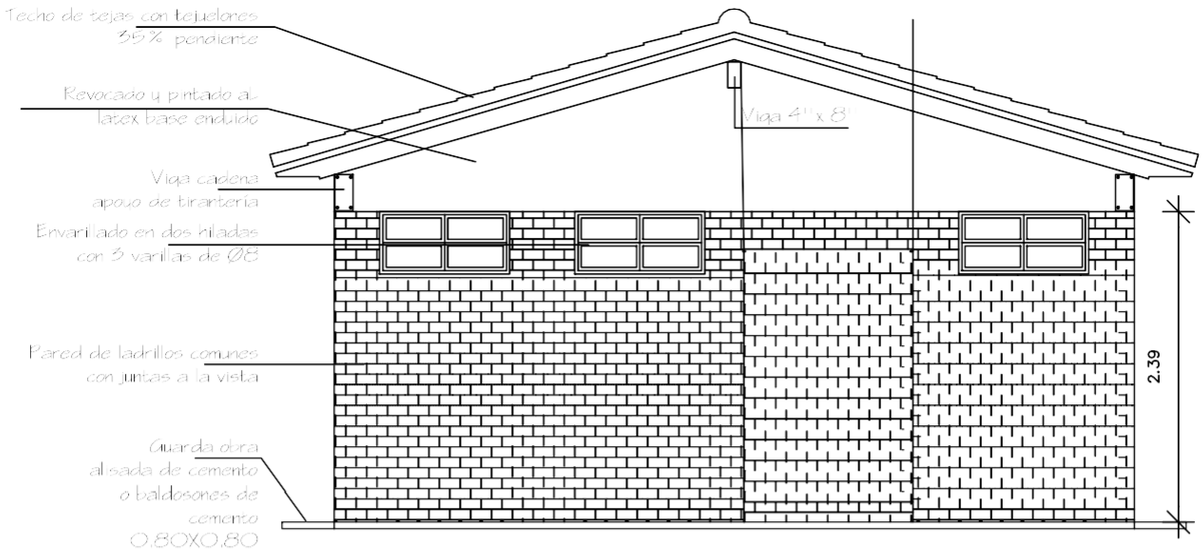


# FACHADA FRONTAL
Esc. 1/100

BERNARDO ROBERTO MORAY S.
ARQUITECTO
REG. PROF. N° 1544
RUC: 1238929-3
TEL.: 0981 - 486551

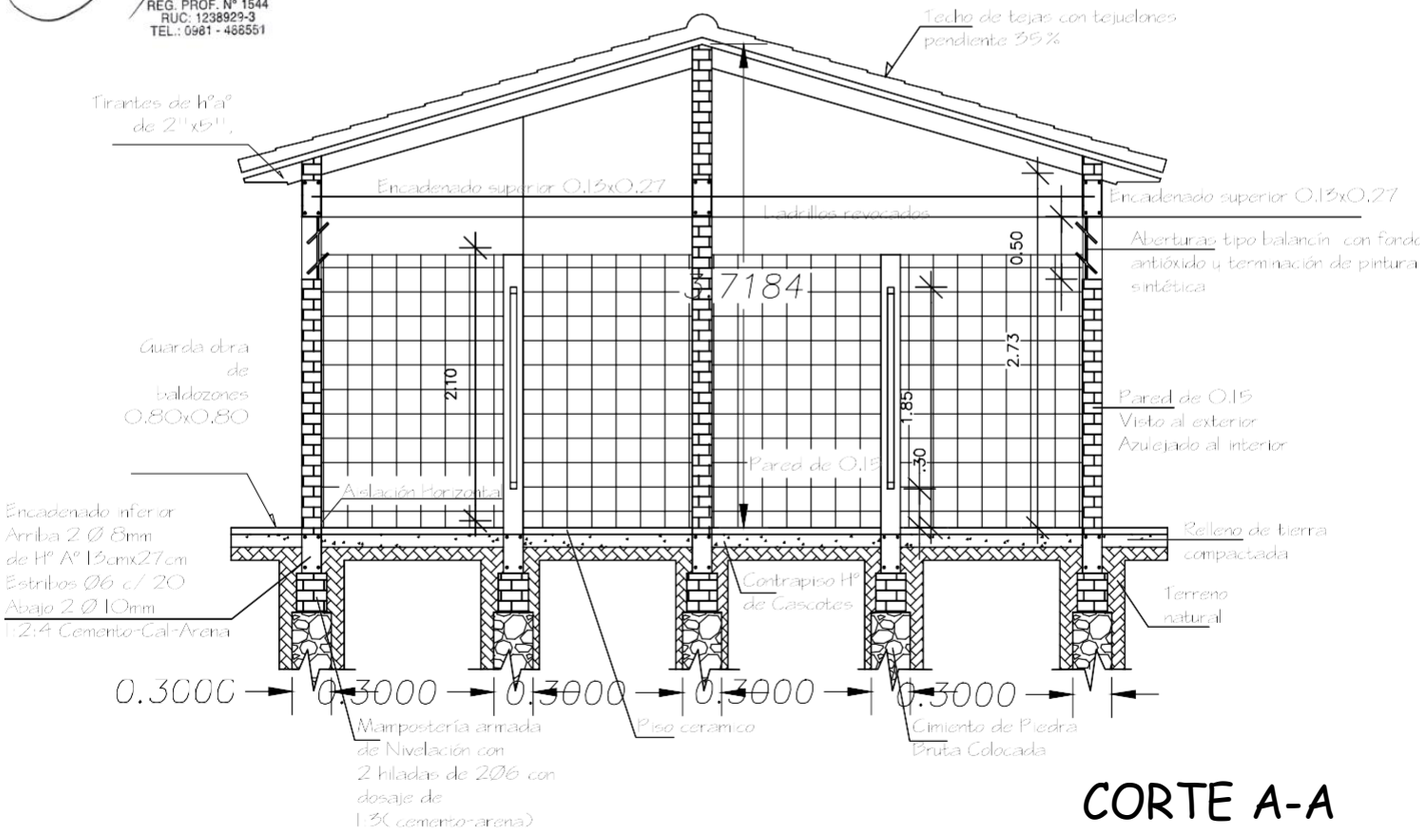


# CORTE A-A
Esc. 1/100

# MINISTERIO DE EDUCACION Y CIENCIAS
## DIRECCION DE INFRAESTRUCTURA

02

CONSTRUCCIÓN DE SANITARIO TIPO 4.40X6.15

FACHADA FRONTAL Y CORTE

BERNARDO ROBERTO MORAY S.
ARQUITECTO
REG. PROF. Nº 1544
RUC: 1238929-3
TEL.: 0981 - 486551

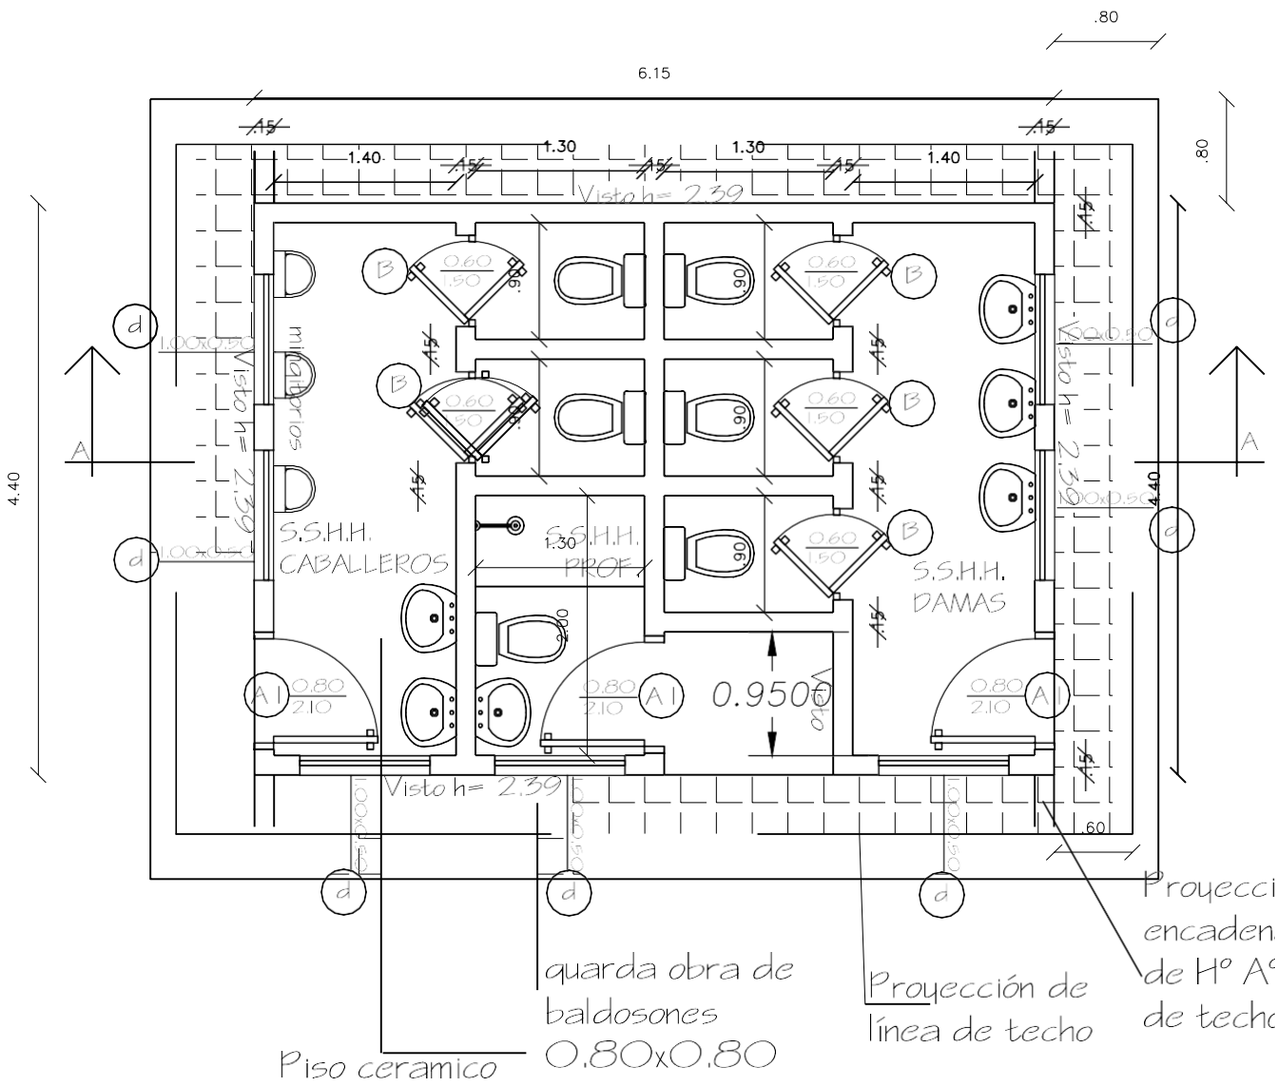


## PLANTA ACOTADA
## Esc. 1/100

# MINISTERIO DE EDUCACION Y CIENCIAS
## DIRECCION DE INFRAESTRUCTURA

01

CONSTRUCCIÓN DE SANITARIO TIPO 4.40X6.1S

PLANTA ARQUITECTÓNICA

**MUNICIPALIDAD DE AREGUÁ**

**Avda. Mcal. José F. Estigarribia N° 212 - Tel. 0291 432501**

*Ley N° 1181 Que Declara Patrimonio Cultural de la Nación*
*Casco Histórico de la Ciudad de Areguá*

# ESCUELA BÁSICA N° 2128
# "FRANCISCO MEDINA ALFONSO"

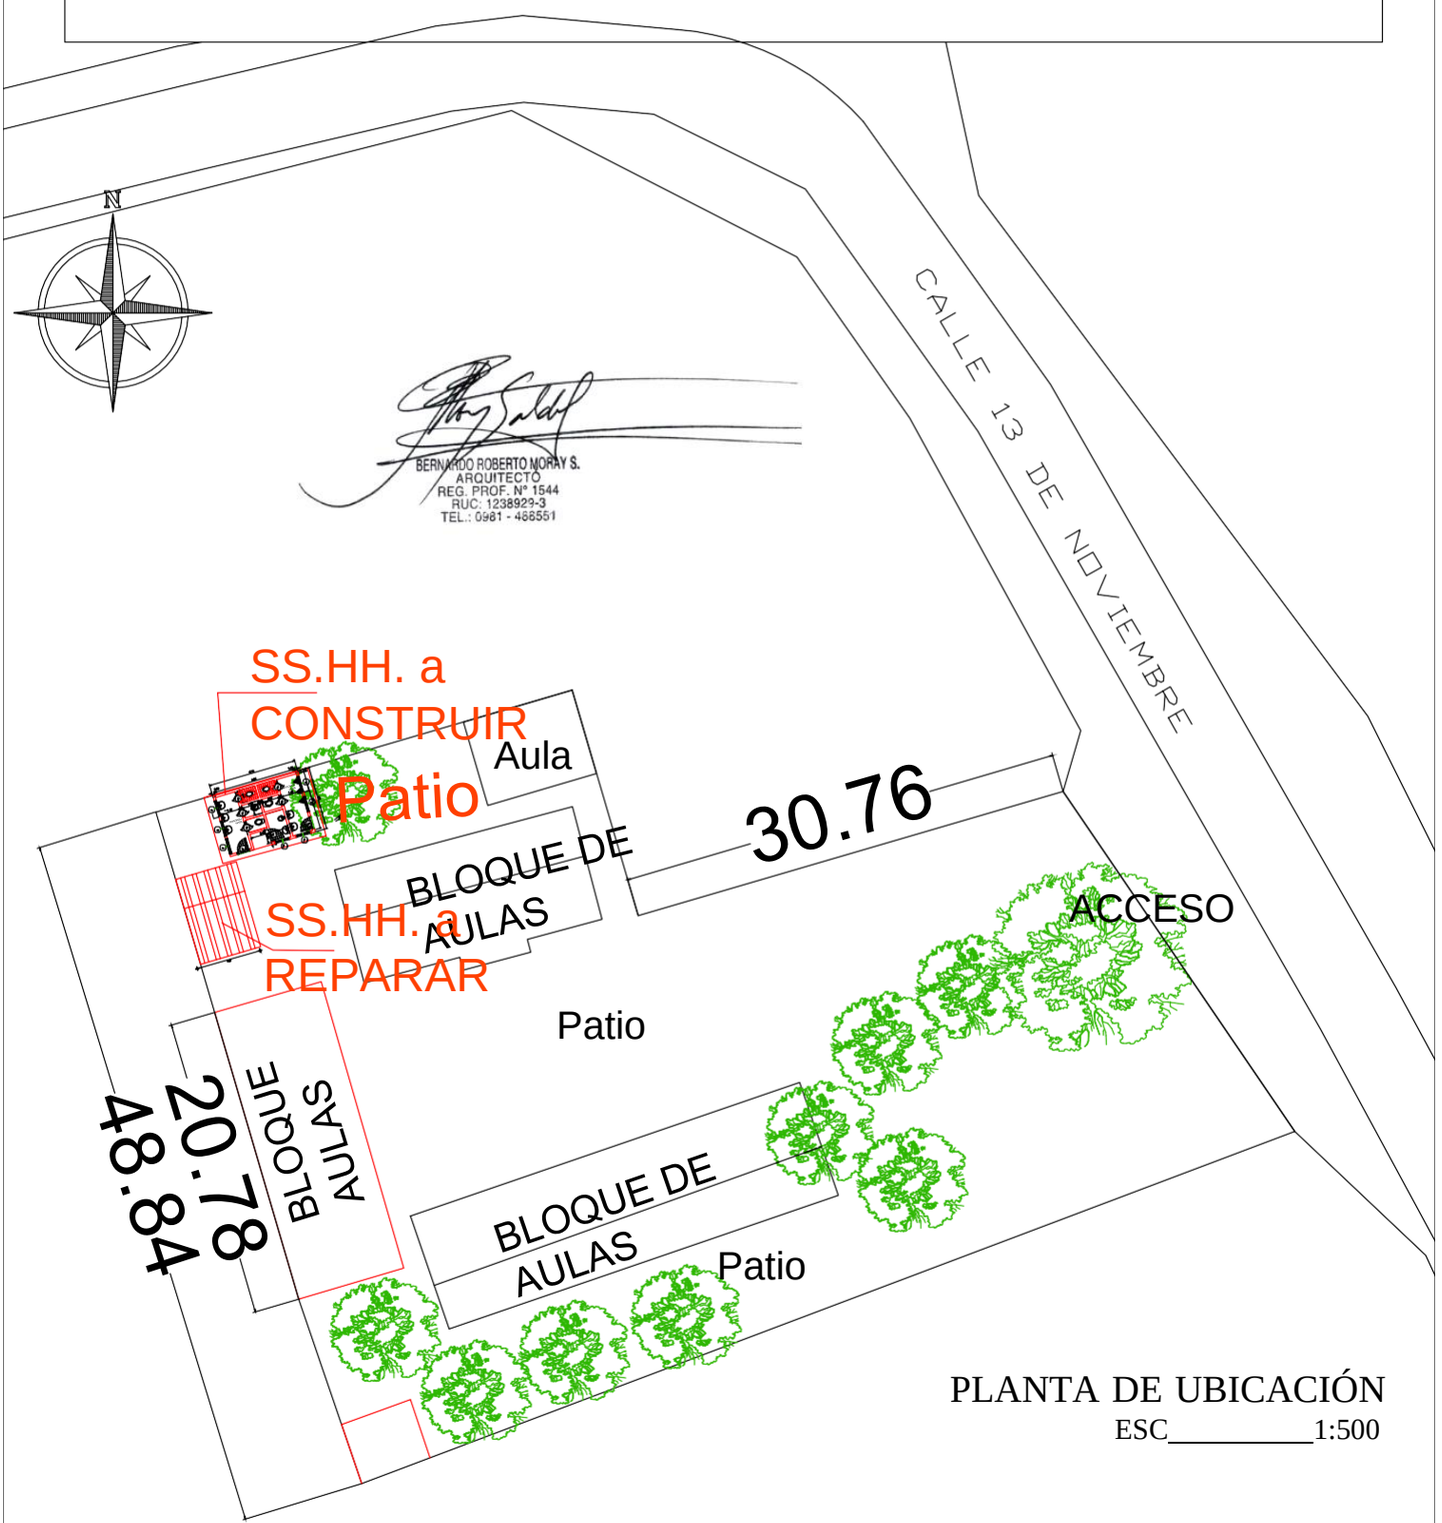


PLANTA DE UBICACIÓN
ESC_____1:500

# MINISTERIO DE EDUCACION Y CIENCIAS

DIRECCION DE INFRAESTRUCTURA

Proyecto: Reparación y Mantenimiento + la Construcción de 1 Sanitario Tipo 4.40x6.15 con techo de tejas-