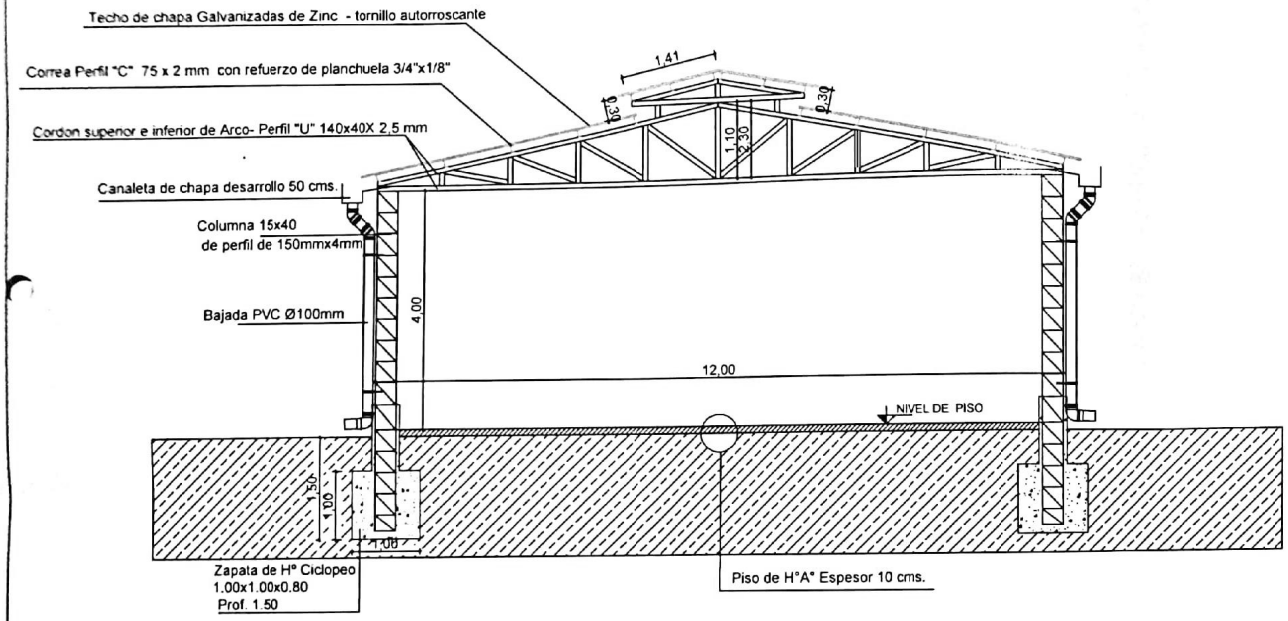

CORTE TRANSVERSAL

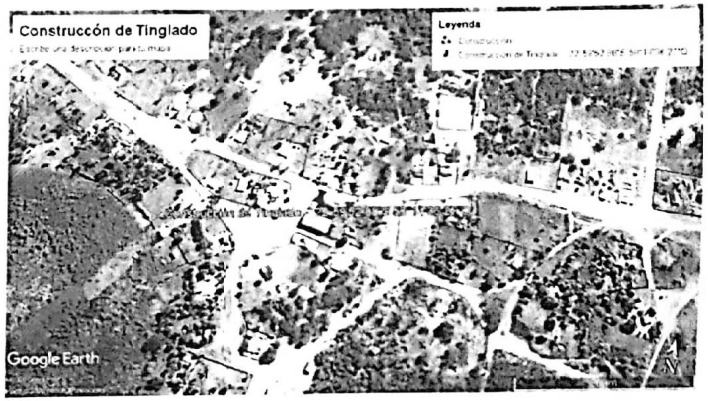

UBICACIÓN

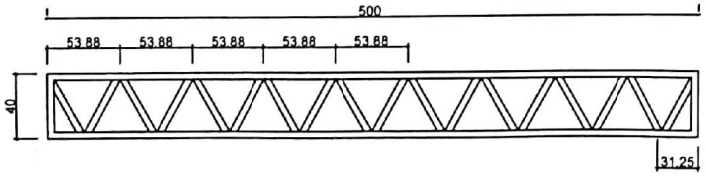

Viga de Arriostramiento entre Pilares - 10 Unidades
TINGLADO

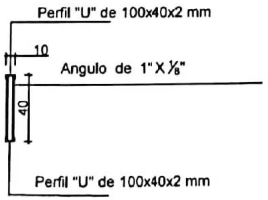

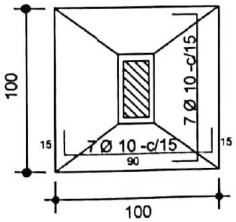

PLANTA DE FUNDACION

MUNICIPALIDAD DE PUERTO PINASCO		
OBRA: CONSTRUCCIÓN DE TINGLADO EN COLONIA CEIBO		
UBICACION: PUERTO PINASCO - COLONIA CEIBO		
PROPIETARIO: MUNICIPALIDAD DE PUERTO PINASCO		
PROFESIONAL: ARQ. ELVIS R. BALBUENA LOPEZ		Reg. MOPC 2927
Propietario	Profesional	LAMINA 1/3

Elvis Balbuena
Arquitecto
Reg Prof N° 2.927

This PDF file is created with a trial version of RealPDF. To remove this mark, buy the full version.
Escaneado con CamScanner

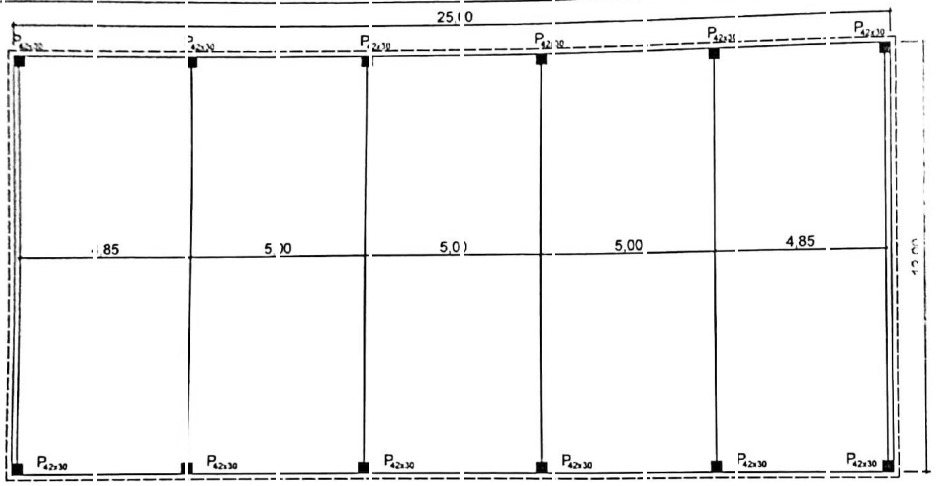

PLANTA GENERAL ESCALA 1/100

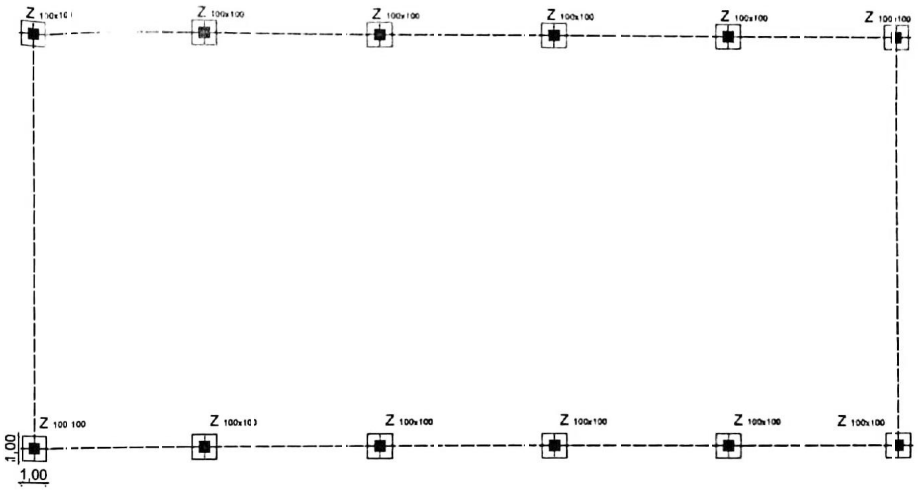

PLANTA DE FUNDACION ESCALA: 1/100

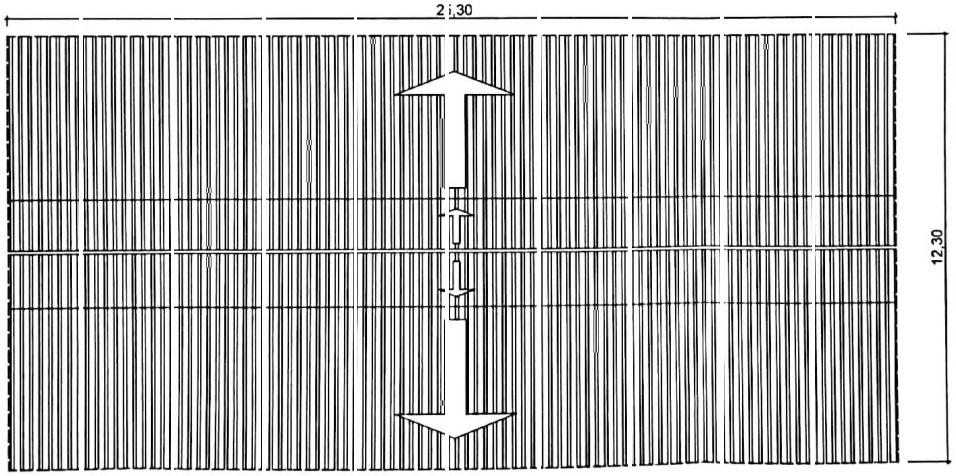

PLANTA TECHO ESCALA 1/100

MUNICIPALIDAD DE PUERTO PINASCO		
OBRA: CONSTRUCCIÓN DE TINGLADO EN COLONIA CEIBO		
UBICACION: PUERTO PINASCO - COLONIA CEIBO		
PROPIETARIO: MUNICIPALIDAD DE PUERTO PINASCO		
PROFESIONAL: ARQ. ELVIS R. BALBUENA LOPEZ		Reg. MOPC 2927
Propietario	Profesional	LAMINA 2/3

Elvis Balbuena
Arquitecto
Reg Prof N° 2.927

This PDF file is created with a trial version of RealPDF. To remove this mark, buy the full version.
Escaneado con CamScanner

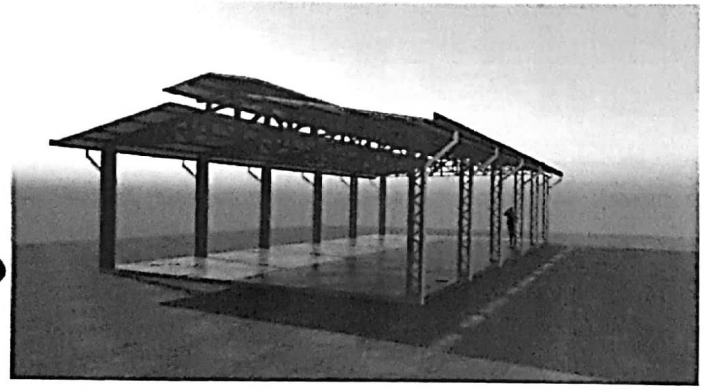

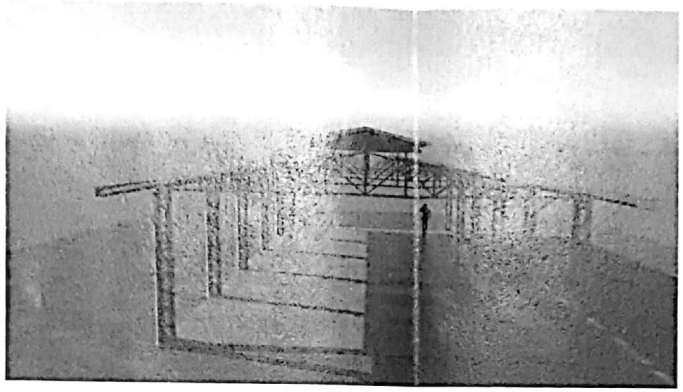

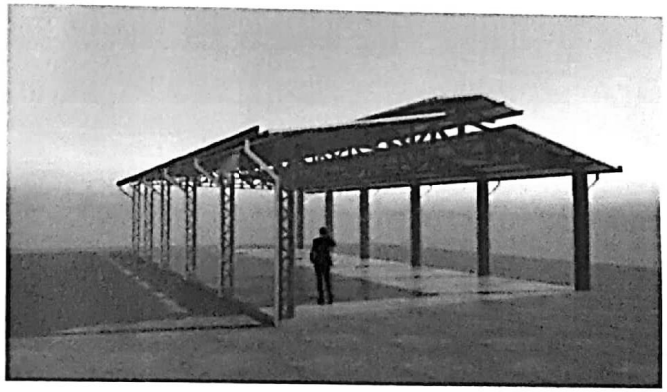

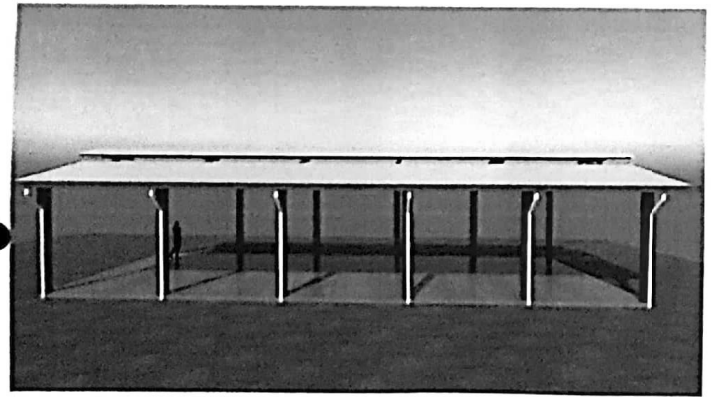

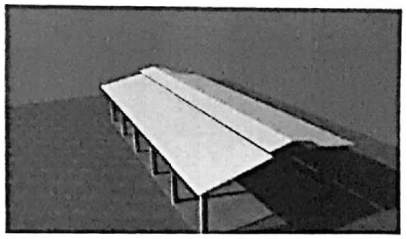

MUNICIPALIDAD DE PUERTO PINASCO		
OBRA: CONSTRUCCIÓN DE TINGLADO EN COLONIA CEIBO		
UBICACION: PUERTO PINASCO - COLONIA CEIBO		
PROPIETARIO: MUNICIPALIDAD DE PUERTO PINASCO		
PROFESIONAL: ARQ. ELVIS R. BALBUENA LOPEZ		Reg. MOPC 2927
Propietario	Profesional	LAMINA 3/3

Elvis Balbuena
Arquitecto
Reg Prof N° 2 927

This PDF file is created with a trial version of RealPDF. To remove this mark, buy the full version.
Escaneado con CamScanner