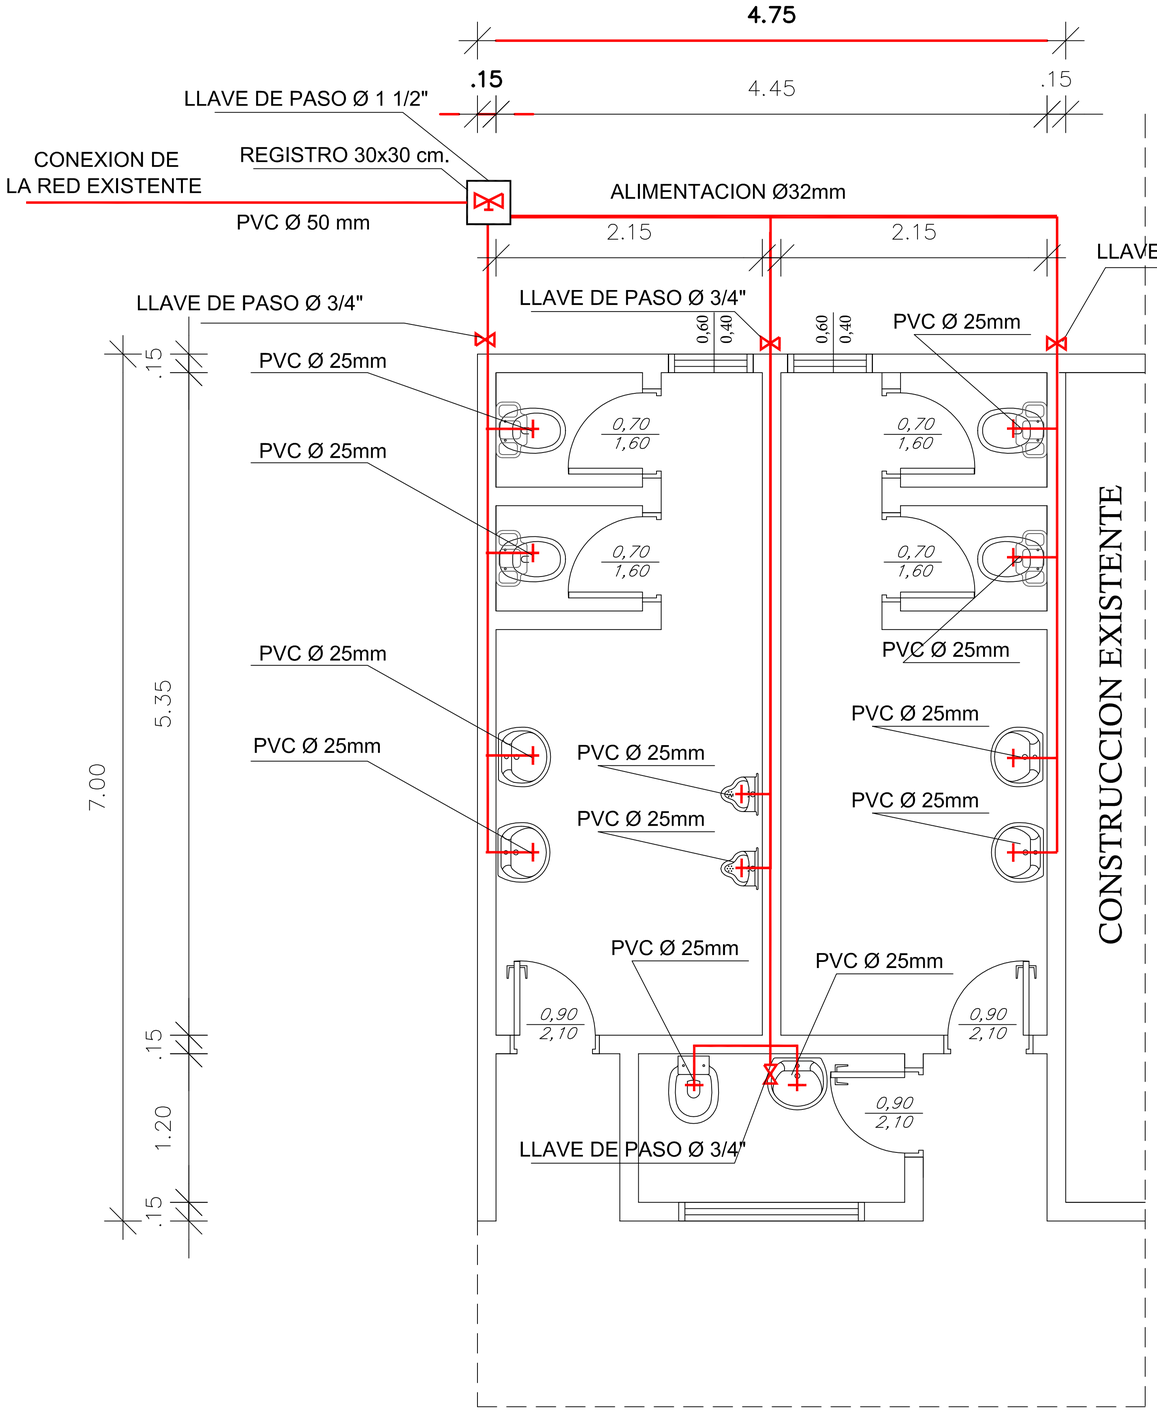

PLANTA DE INSTALACION DE AGUA CORRIENTE

ESCALA 1:50

PLANTA DE UBICACION DE LA OBRA

ESPECIFICACIONES TECNICAS

1- Todas las medidas estan dadas en metros, salvo indicación contraria.
2- Las cantidades y medidas de las piezas deberán ser verificadas en obra por el contratista.

DETALLES DE LA PRESENTE OBRA

1- Comprende en Instalacion completa de Agua Corriente
2- Provision de TODOS los equipos necesarios
3- Reparacion de Revoques y pinturas del Sanitario
4- Reposicion de Vidrios

MUNICIPALIDAD DE PDTE. FRANCO

DIRECCIÓN DE OBRAS

"Administracion Abog. Alcides Fernandez"

Refaccion Actual Sanitario
Escuela Virgen de Caacupe Nº 4325

Ubicacion: Barrio Caacupemi	
Director Obras: Sr. Wilfrido Benitez	
Jefe Obras: Sr. Julio Benitez	
Proyecto: Ing. Jr. Enrique Jara Lopez	
Fecha : Junio /2013	Escala : Indicada