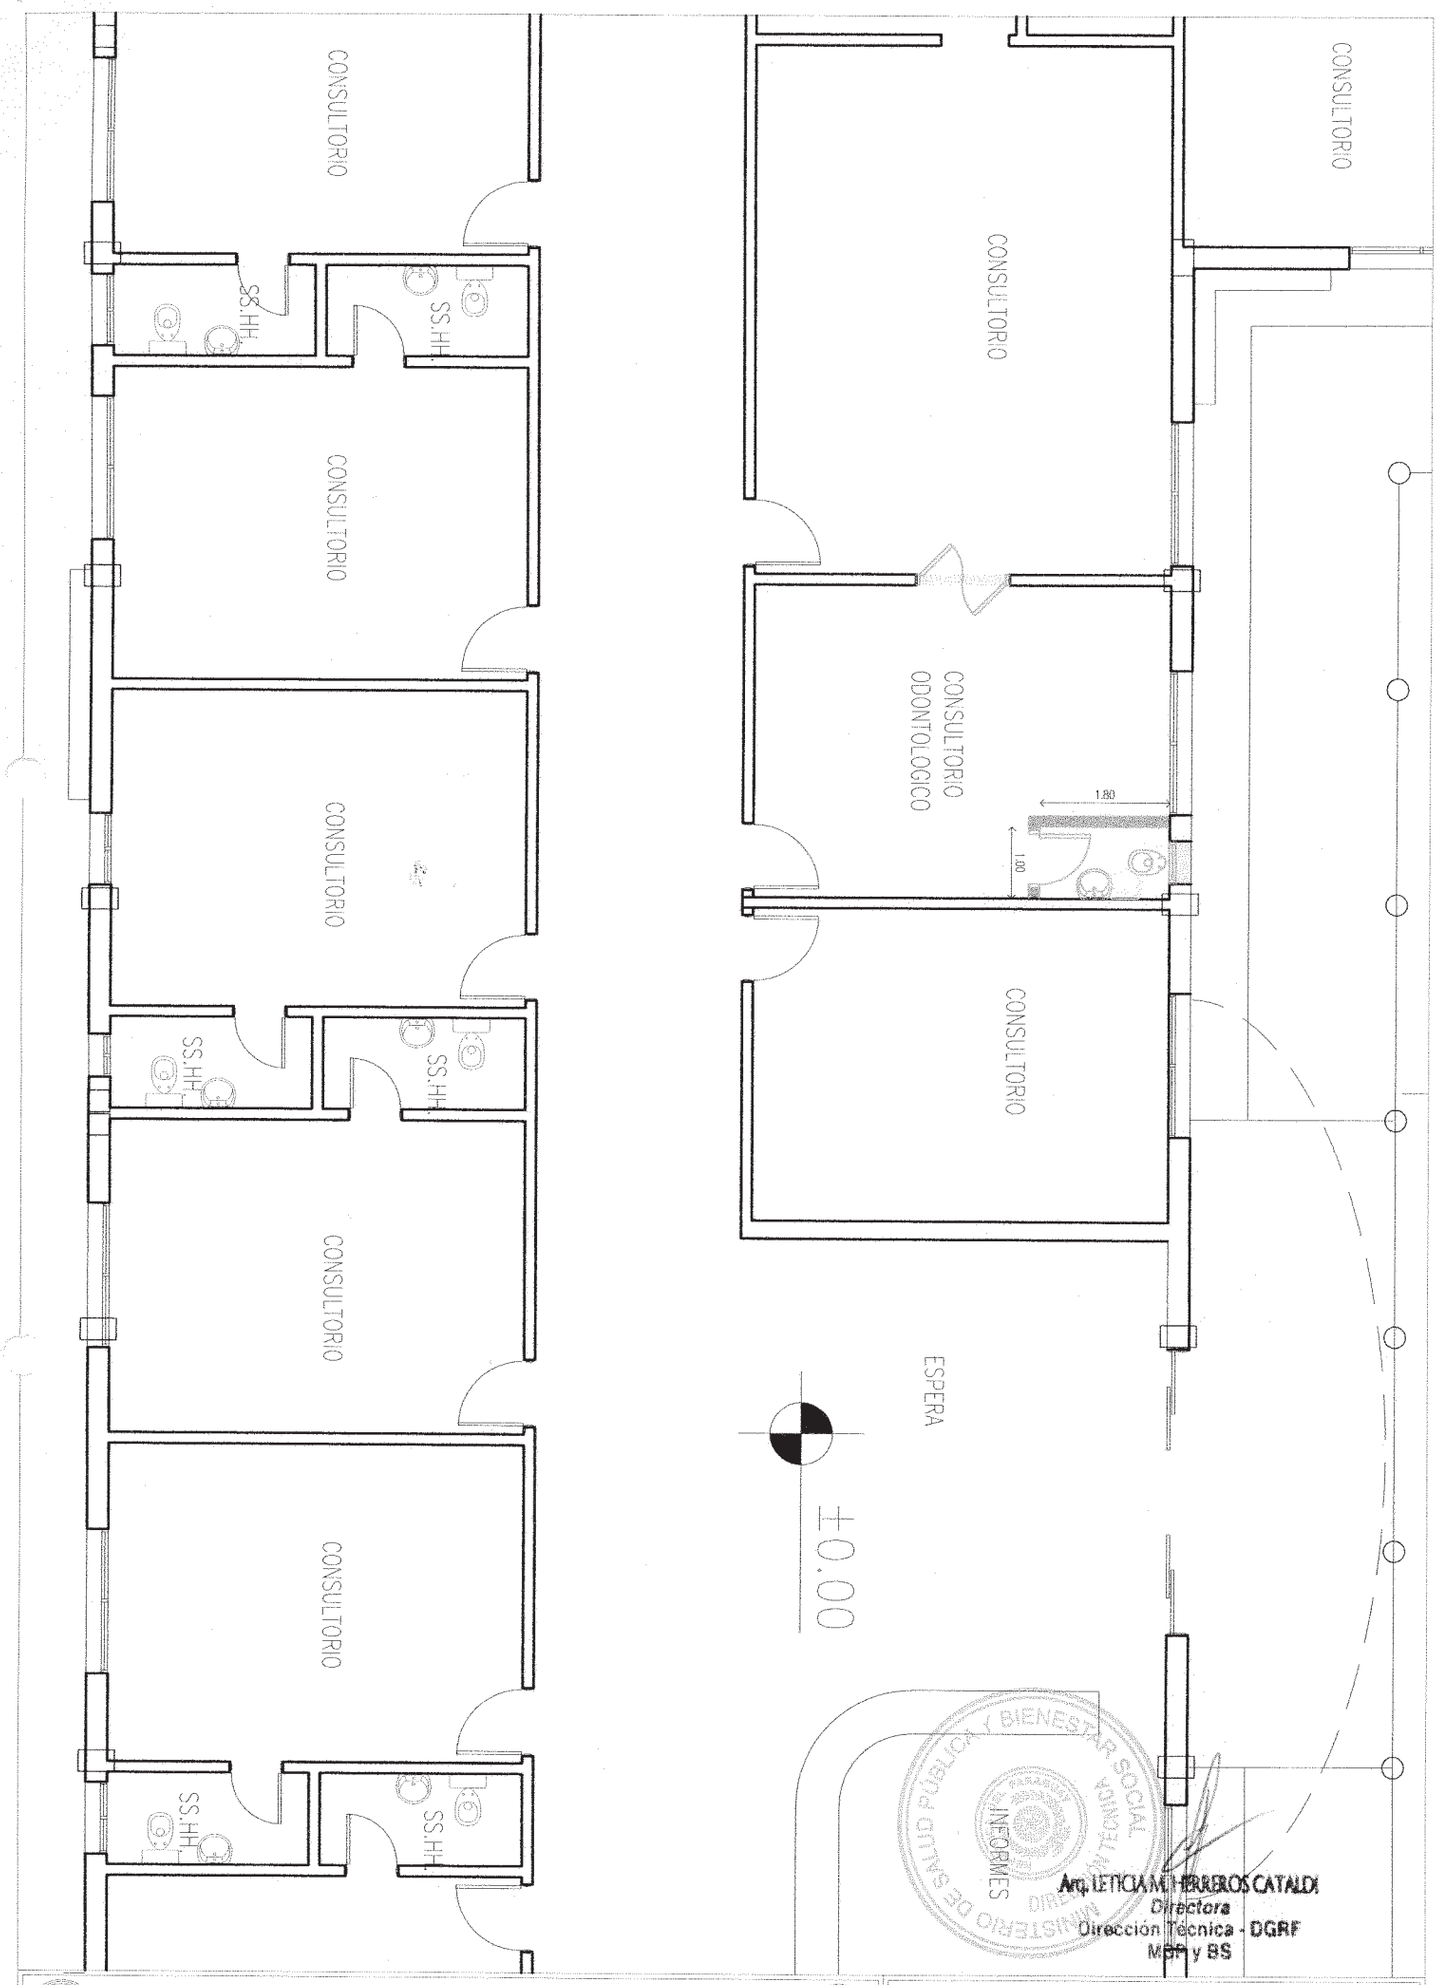


Arq. LETICIA M. HERREROS CATALDI
Directora
Dirección Técnica - DGRF
MSPyBS

MINISTERIO DE SALUD PUBLICA Y BIENESTAR SOCIAL

OBRA: HOSPITAL DE LUQUE

| | | | | |
|---|---|---|---|---|
| DIRECCION GENERAL DE RECURSOS FISICOS Y TECNOLOGICOS | Director General : Arq. Hernán Font | Plano: PLANTA ACOTADA - AREA CONSULTORIO | Escala: 1.100 | Lamina N° |
| | | ARQUITECTURA | | |
| DIRECCION TECNICA | Directora: Arq. Leticia Herreros | Proyecto: | Digitalización: | Fecha: 2010 |

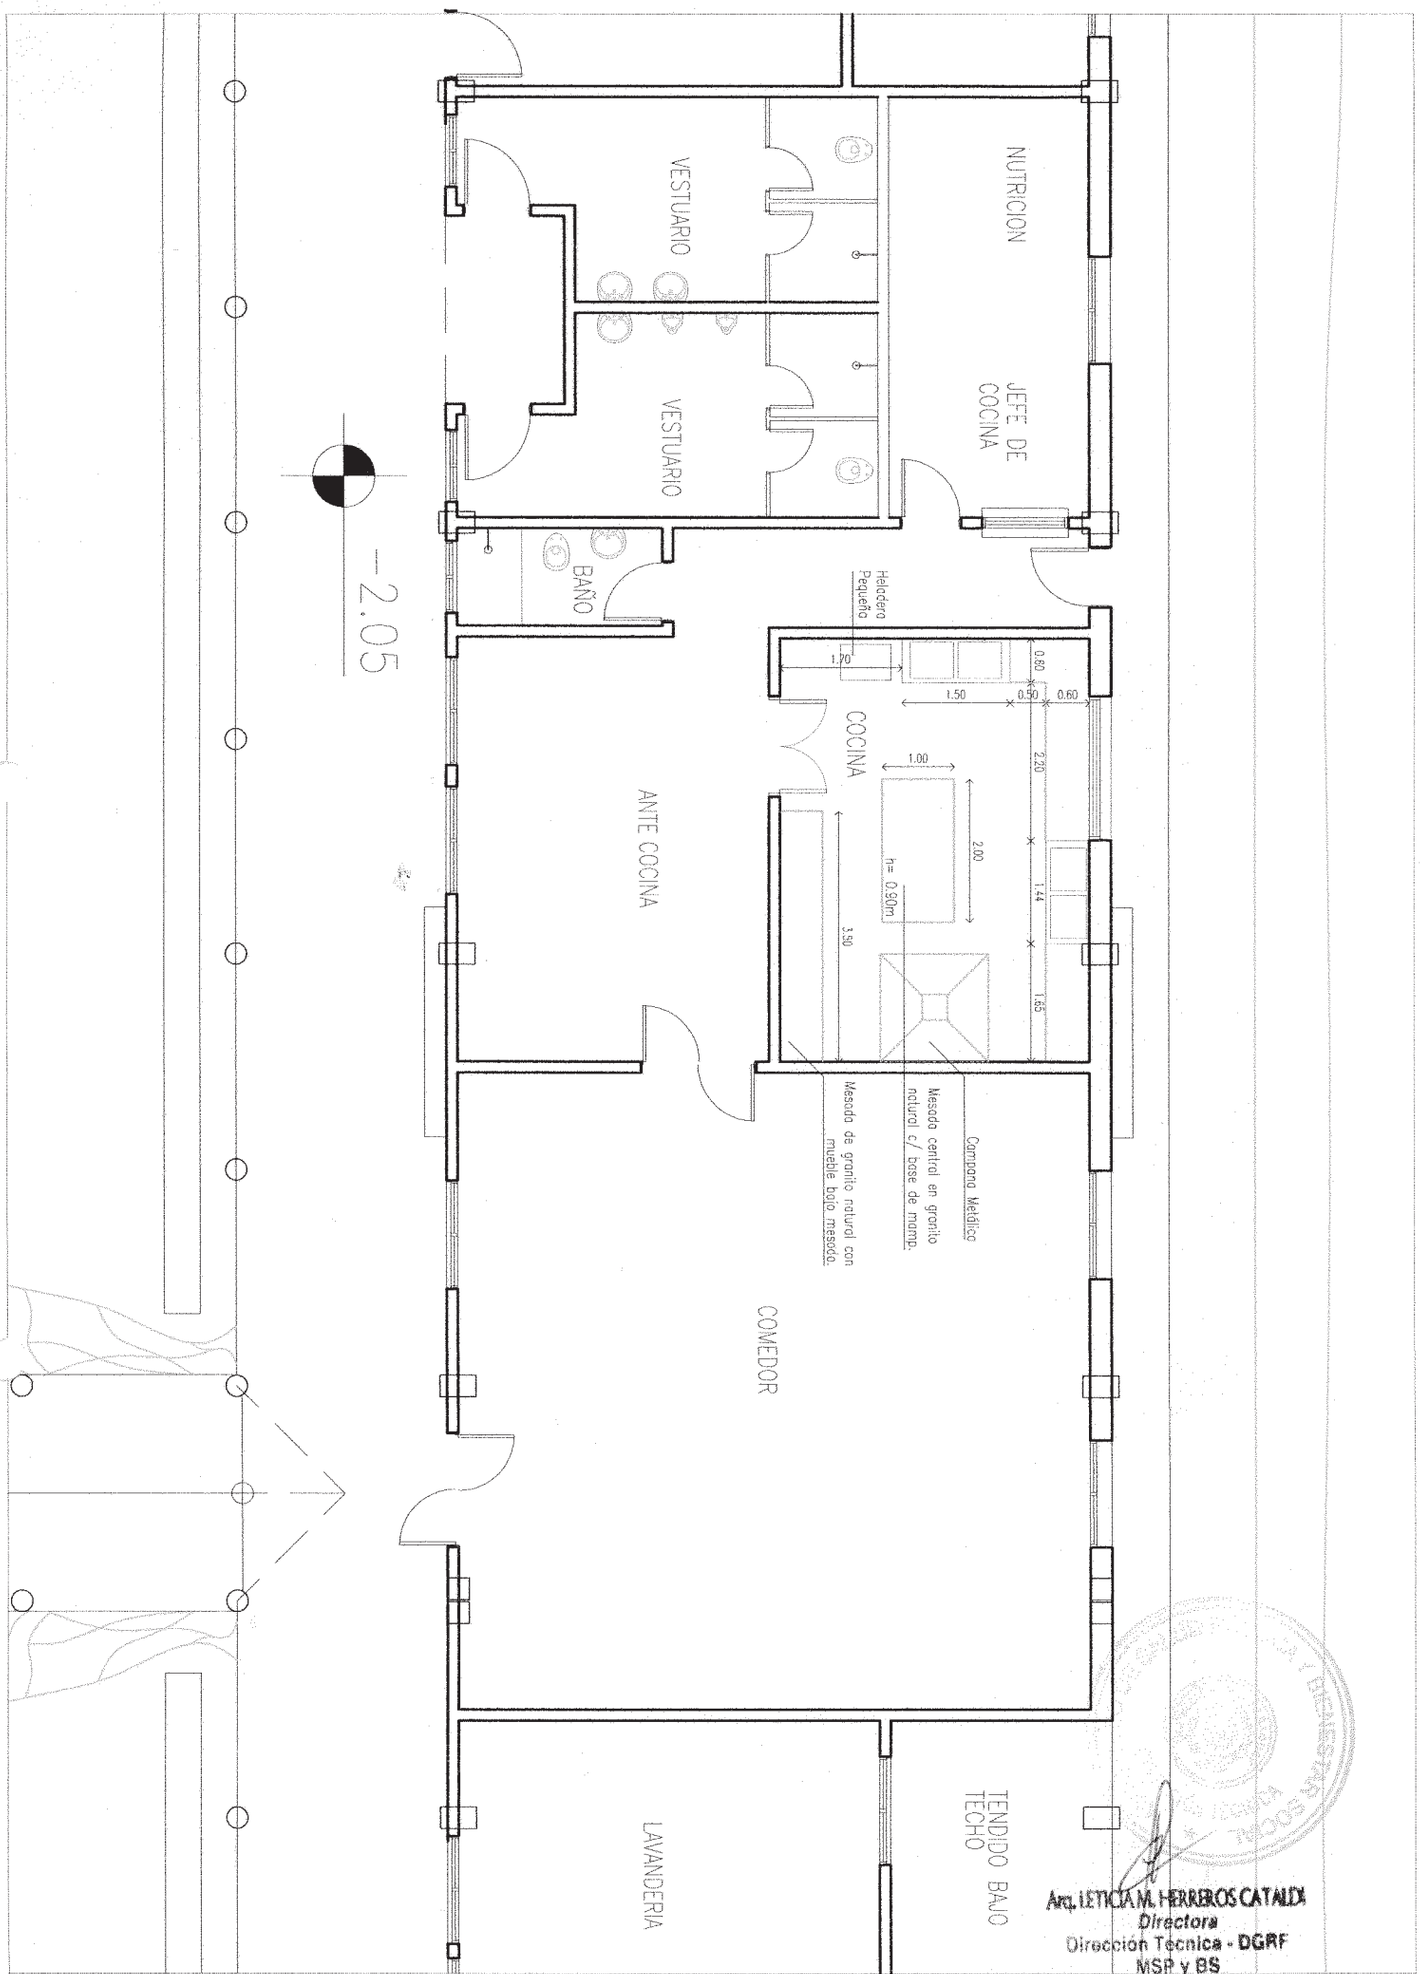


Arq. LETICIA M. HERREROS CATALDI
Directora
Dirección Técnica - DGRF
MSP y BS

| | | | | |
|---|---|---|---|---|
| MINISTERIO DE SALUD PUBLICA Y BIENESTAR SOCIAL | | OBRA: HOSPITAL DE LUQUE | | |
| | | Plano: | Escala: | Lamina N° |
| DIRECCION GENERAL DE RECURSOS FISICOS Y TECNOLOGICOS | Director General : Arq. Hernán Font | PLANTA ACOTADA - AREA COCINA | 1.100 | |
| | | ARQUITECTURA | | |
| DIRECCION TECNICA | Directora: Arq. Leticia Herreros | Proyecto: | Digitalización: | Fecha: 2010 |