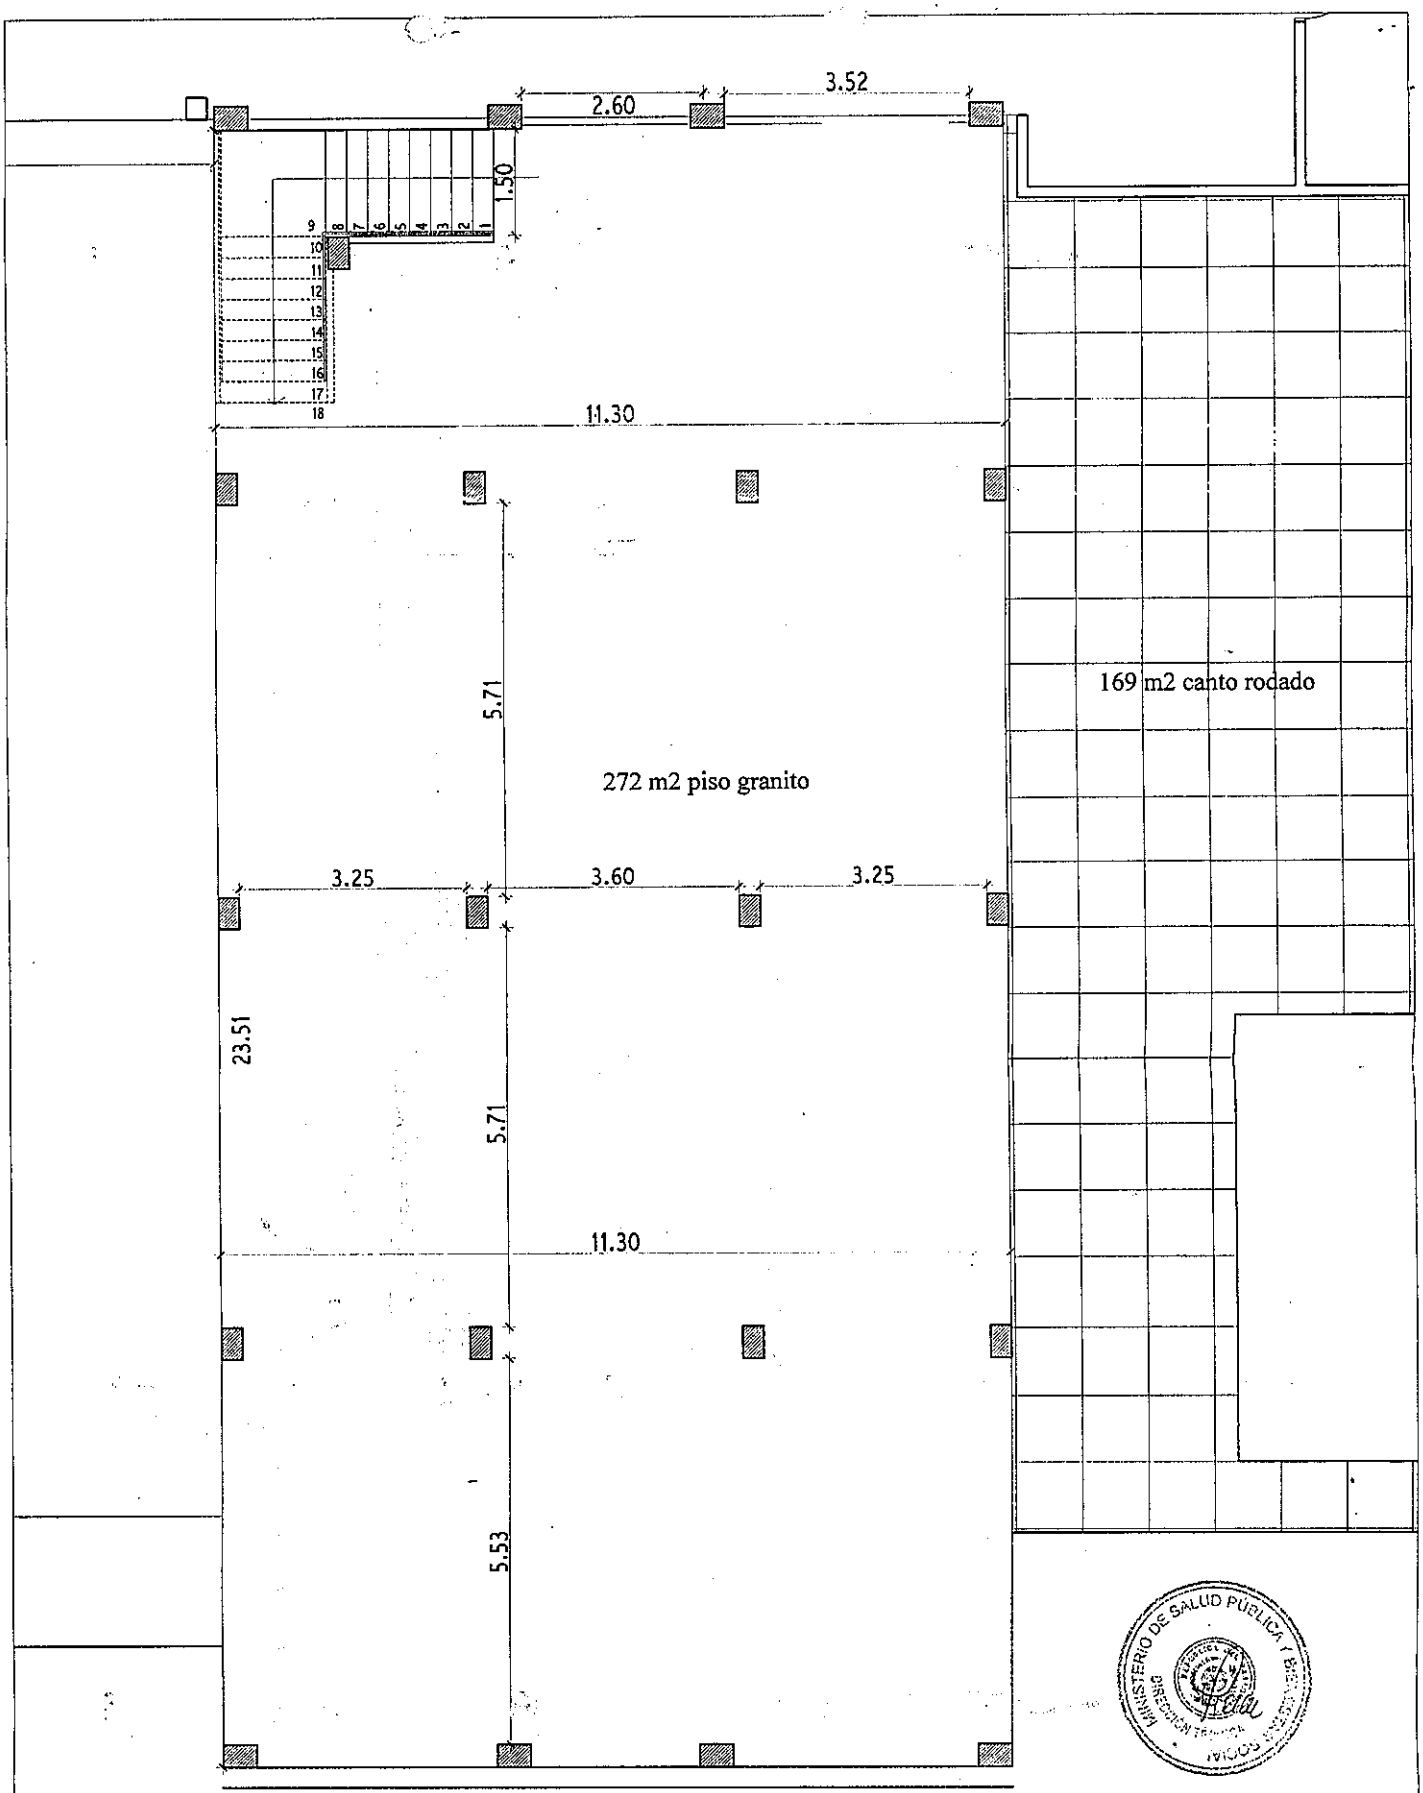

MINISTERIO DE SALUD PUBLICA Y BIENESTAR SOCIAL		OBRA: AMPLIACION AULAS INS		
		Plano:	Escala:	Lamina N°
DIRECCION GENERAL DE RECURSOS FISICOS	Director General : Arq. Hernán Font	PLANTA BAJA ACOTADA	1/75	1
		ARQUITECTURA		
DIRECCION TECNICA	Directora: Arq. Leticia Herreros	Proyecto: Arq. Myriam Cohene	Digitalización: Arq. Myriam Cohene	Fecha: 2010

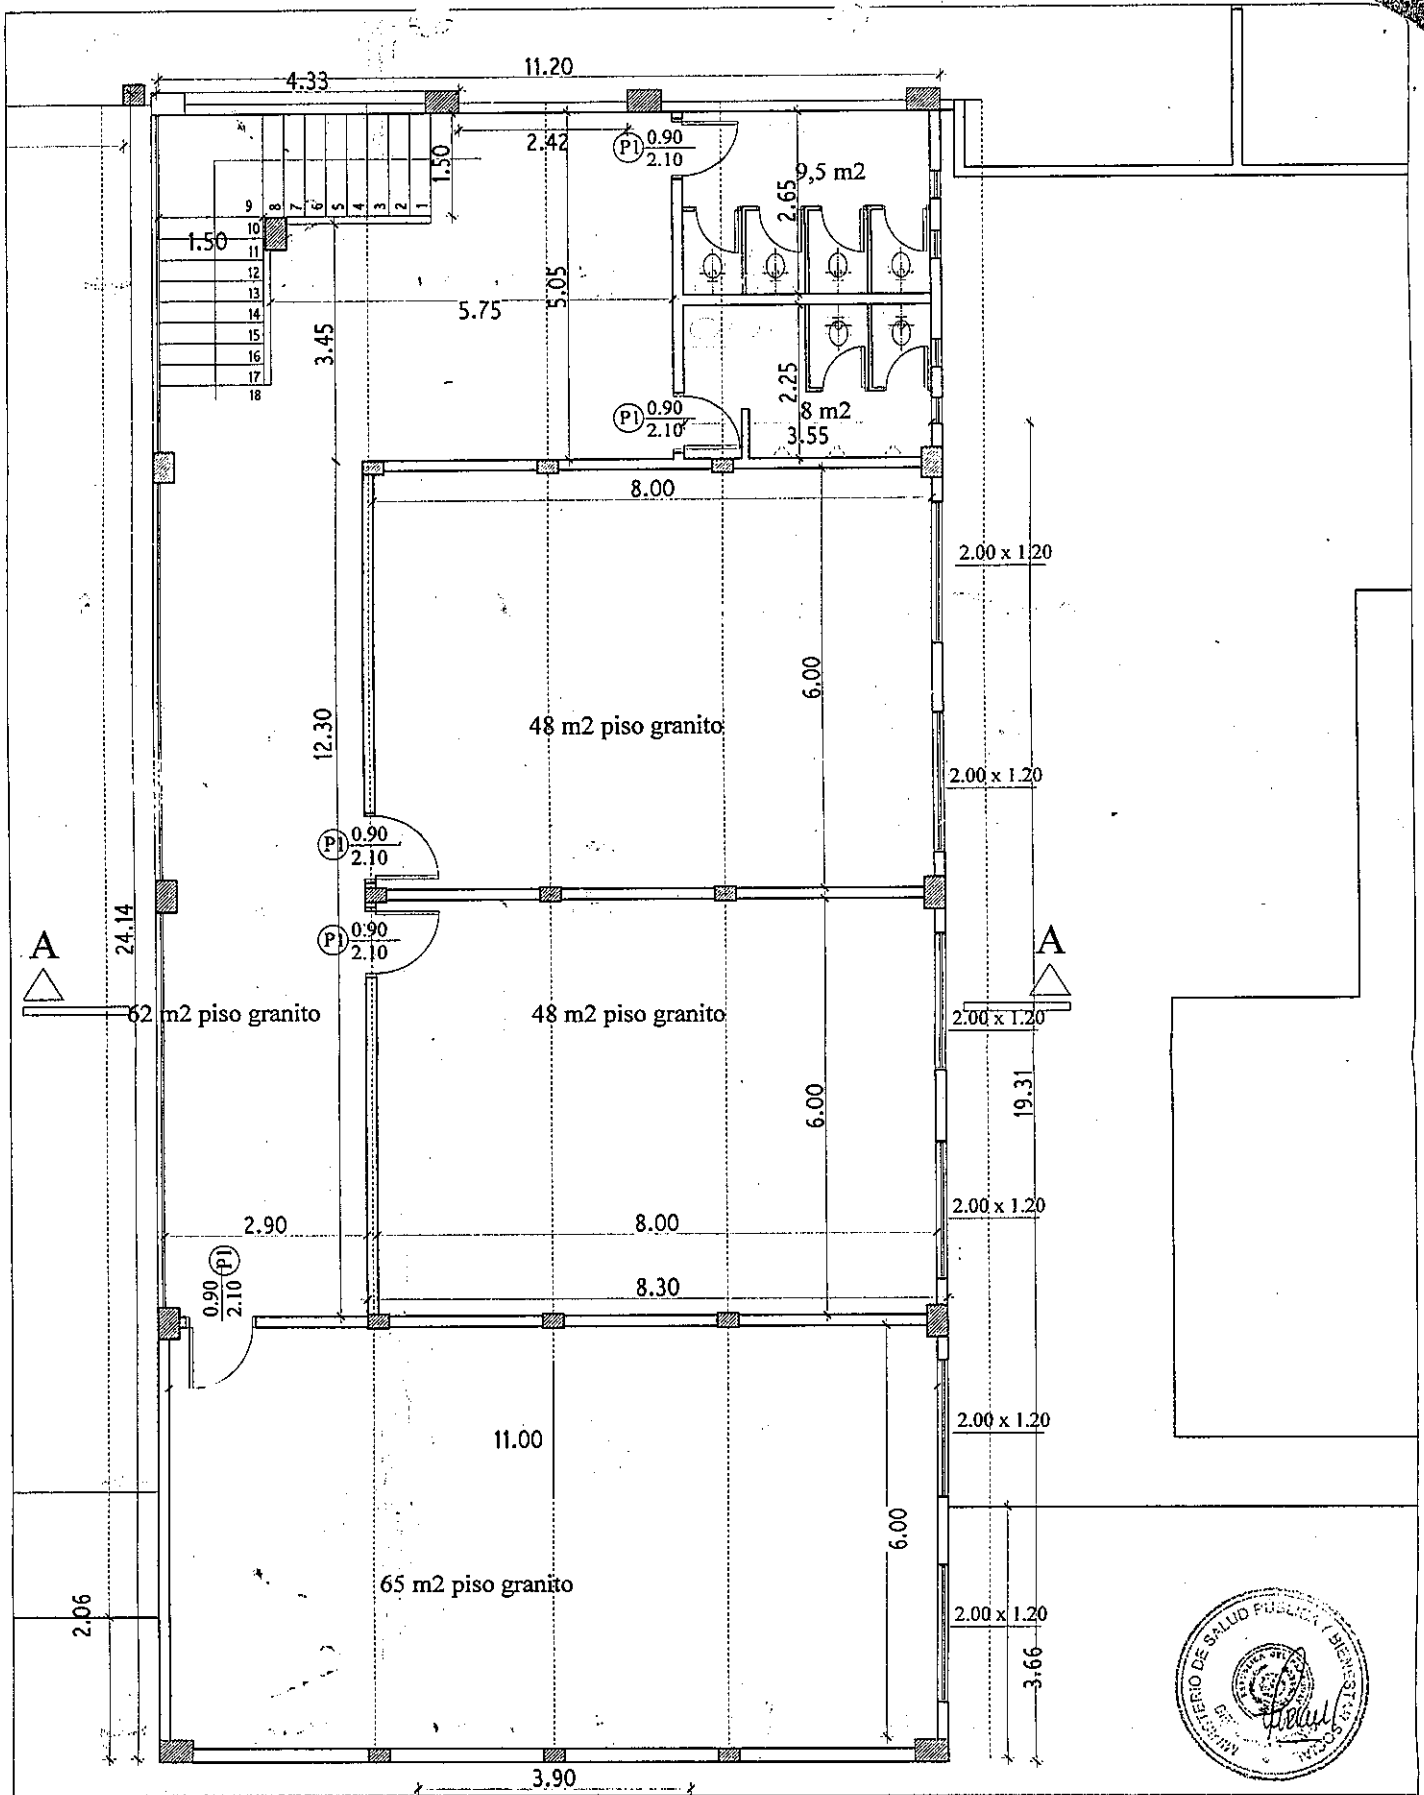

MINISTERIO DE SALUD PUBLICA Y BIENESTAR SOCIAL		OBRA: AMPLIACION AULAS INS		
		Plano:	Escala:	Lamina N°
DIRECCION GENERAL DE RECURSOS FISICOS	Director General :	PLANTA ALTA ACOTADA	1/75	2
	Arq. Hernán Font	ARQUITECTURA		
DIRECCION TECNICA	Directora:	Proyecto:	Digitalización:	Fecha:
	Arq. Leticia Herreros	Arq. Myriam Cohene	Arq. Myriam Cohene	2010

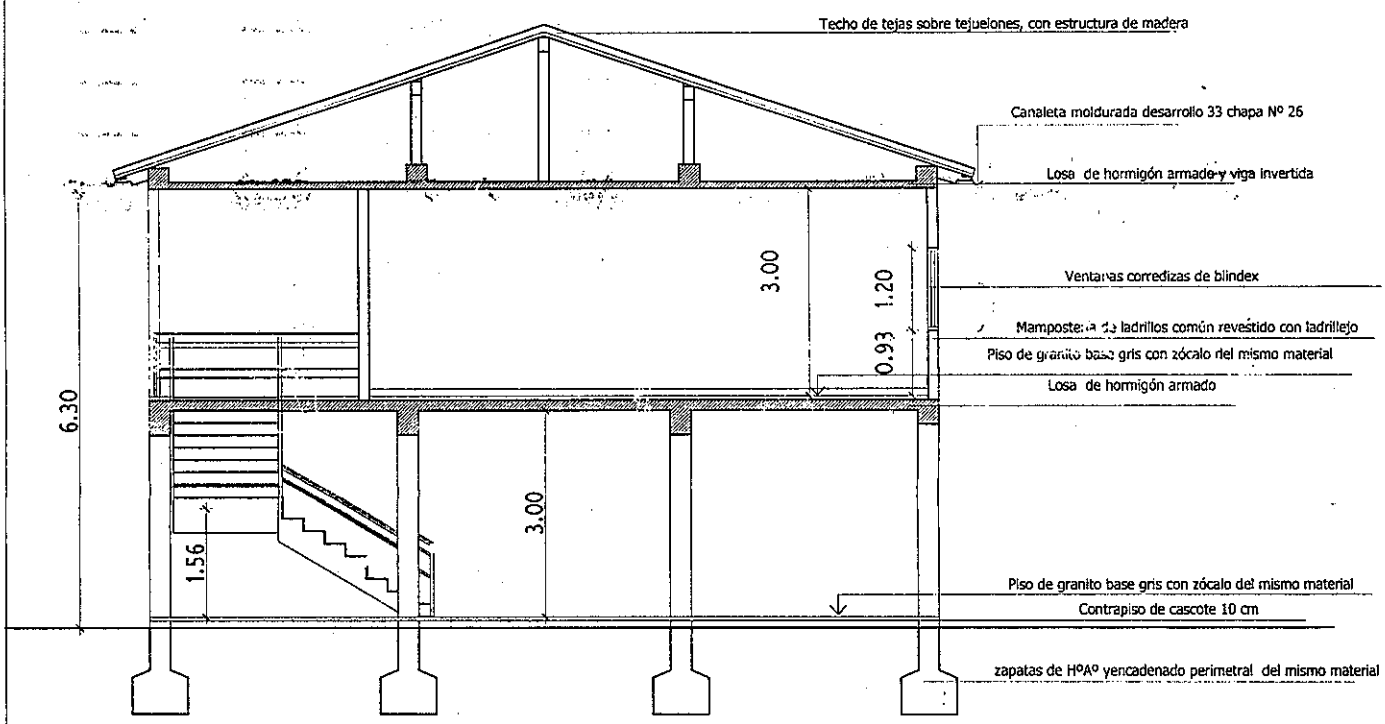

CORTE TRANSVERSAL
ESC:1/75

MINISTERIO DE SALUD PUBLICA Y BIENESTAR SOCIAL		OBRA: AMPLIACION AULAS INS		
		Plano: CORTE	Escala: 1/75	Lamina Nº 3
DIRECCION GENERAL DE RECURSOS FISICOS	Director General : Arq. Hernán Font	ARQUITECTURA		
DIRECCION TECNICA	Directora: Arq. Leticia Herreros	Proyecto: Arq. Myriam Cohene	Digitalización: Arq. Myriam Cohene	Fecha: 2010

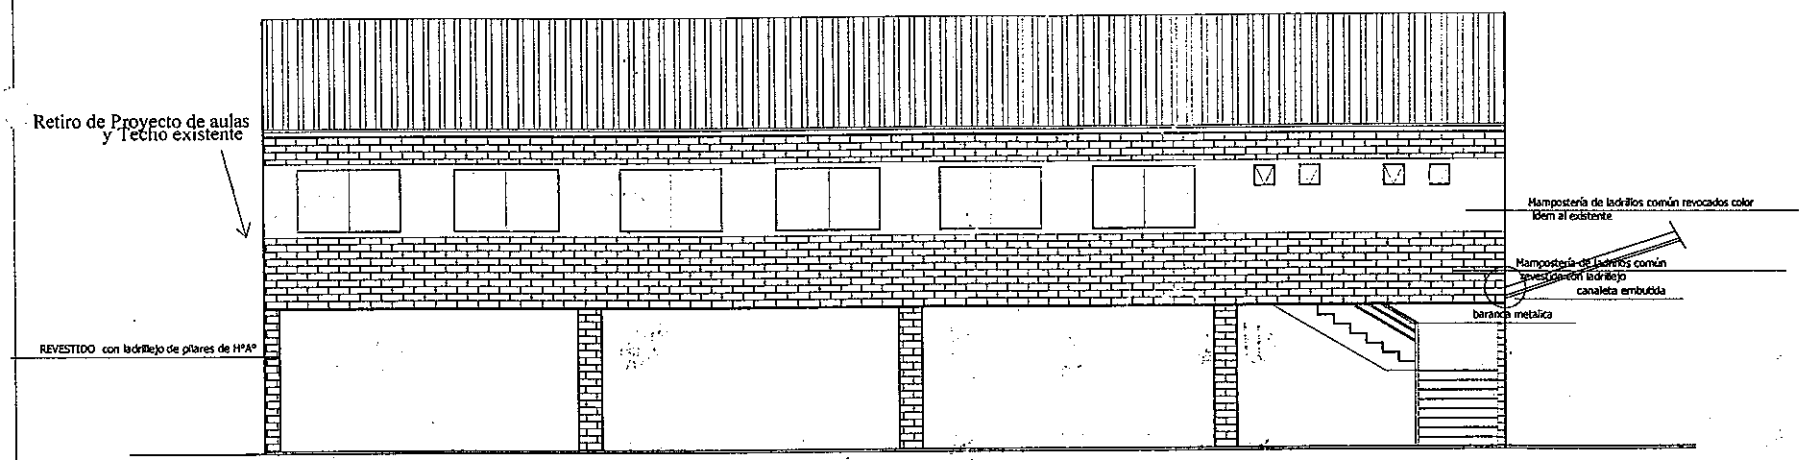

FACHADA LATERAL
ESC:1/75

MINISTERIO DE SALUD PUBLICA Y BIENESTAR SOCIAL
DIRECCION GENERAL DE RECURSOS FISICOS
DIRECCION TECNICA

OBRA: AMPLIACION AULAS INS

Plano:		Escala:	Lamina N°
FACHADA		1/100	4
ARQUITECTURA			
Director General :	Arq. Hernán Font		
Proyecto:	Arq. Myriam Cohene	Digitalización:	Arq. Myriam Cohene
Directora:	Arq. Leticia Herreros	Fecha:	2010