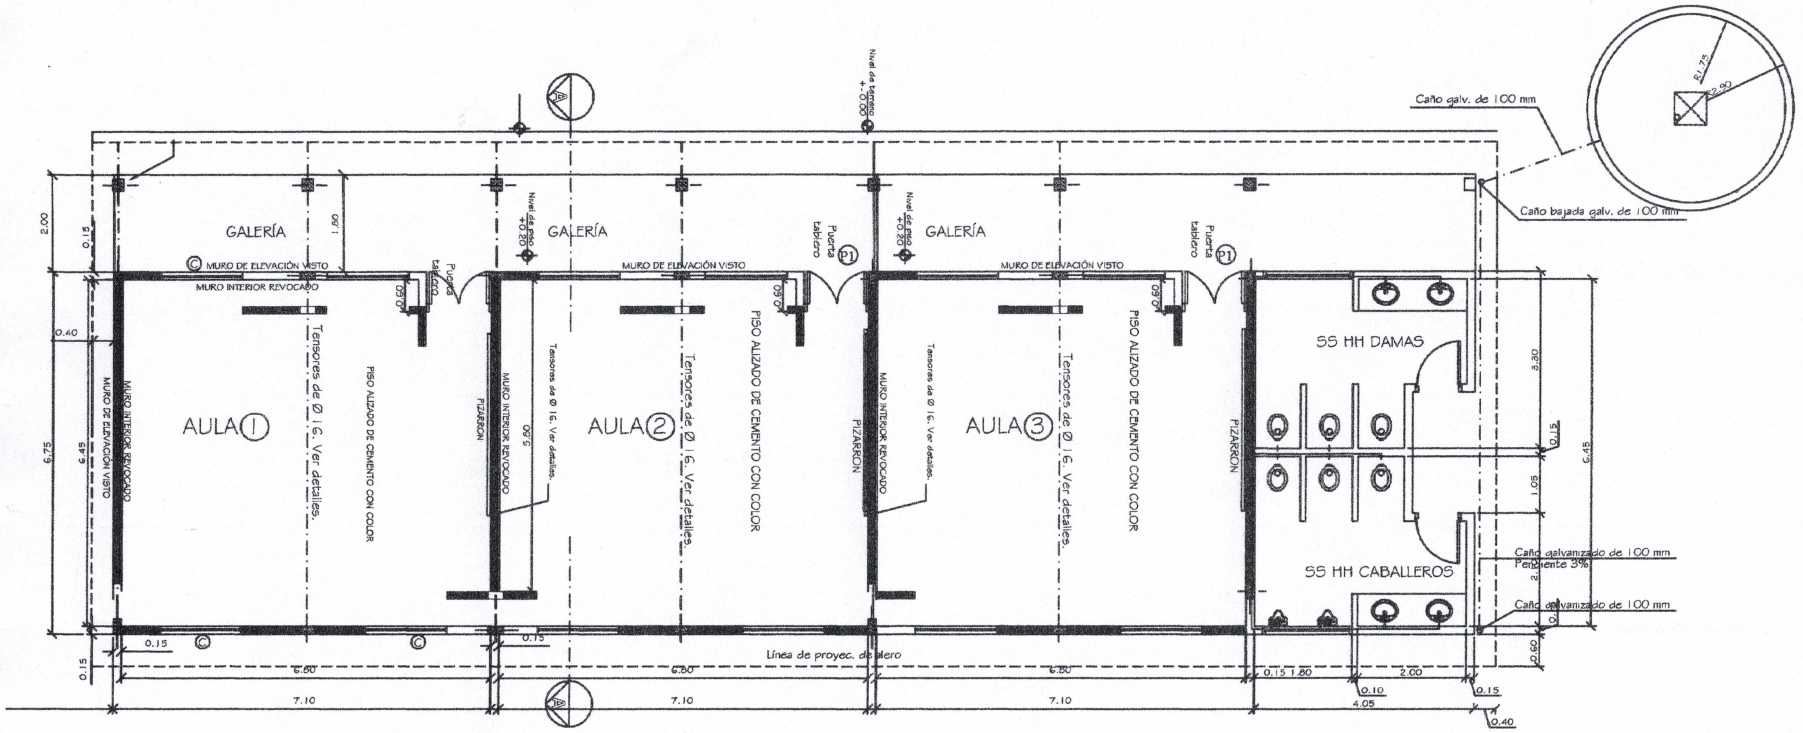

PLANTA CONSTRUCTIVA
esc.: 1/ 75

00
N° de Lámina

Proyecto: Ampliación Colegio Nacional 4.071 "Nuevo Amanecer"-3 Aulas y SS HH
Ubicación: Neu-Halbstadt (Neuland)
Propietario: Asociación Colonia Neuland
Domicilio: Colonia Neu-Halbstadt
Profesional: Ing. Victor Cerquetti Pat. Prof. N°: RMC 31.575
Domicilio: Pdte Gondra 427-S, Filadelfia
Cta. Cte. Ctral. N°: 1-01-19 Finca N° 2.108, Padrón N° 586
Sup. del terreno: 23.449 m2 Sup. a Construir:240,00 m2
Propietario Profesional

OBSERVACIÓN: ESTA LÁMINA REEMPLAZA A LA LÁMINA 01