Planimetria de Empedrado

Esc.1- 200

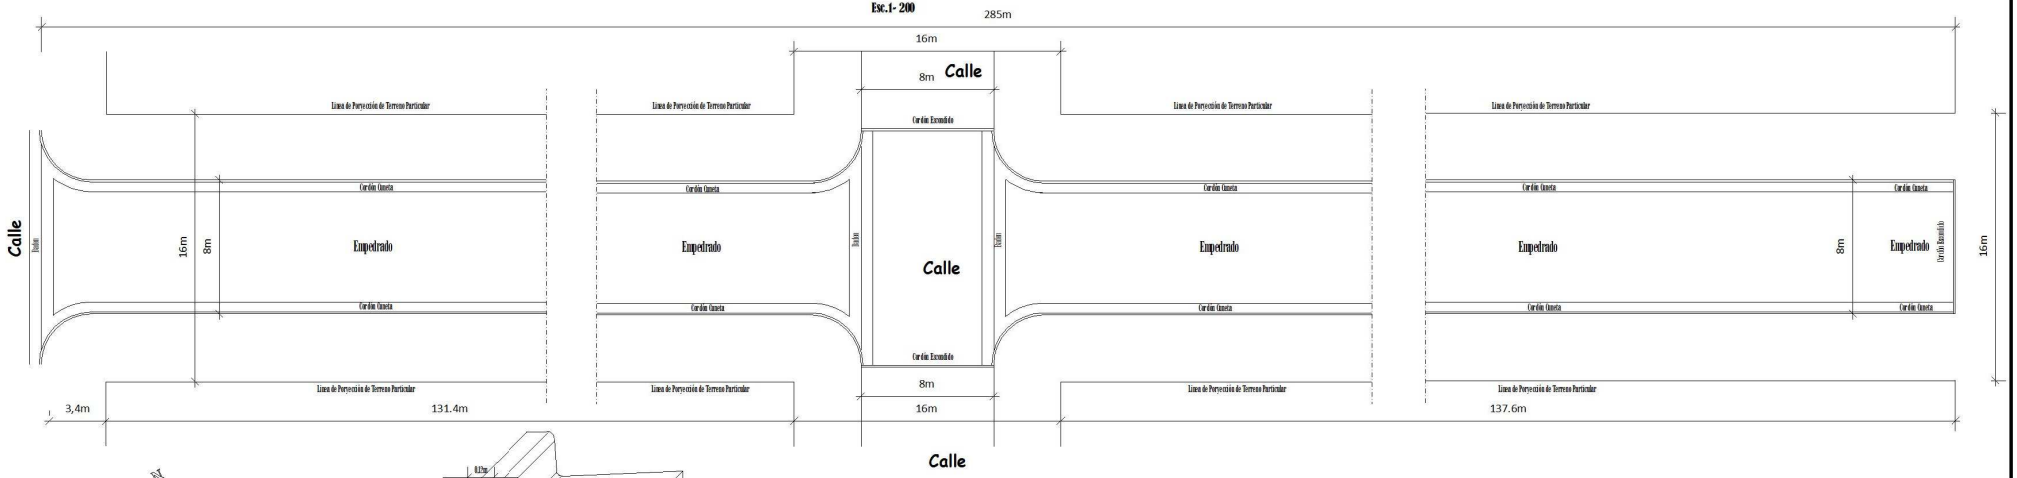

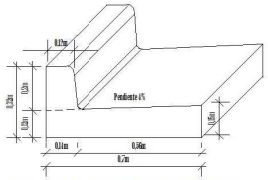

DETALLE CORDON CUNETA DE HORMIGON

Esc. 1 - 15

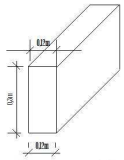

DETALLE CORDON ESCONDIDO DE HORMIGON

Esc. 1 - 15

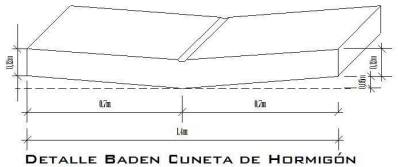

DETALLE BADEN CUNETA DE HORMIGÓN

Esc. 1 - 15

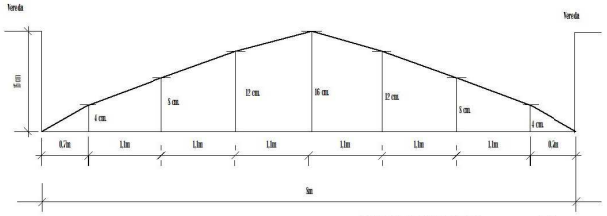

PERFIL TRANSVERSAL TIPO

ESCALA VERTICAL_____1/5.-

ESCALA HORIZONTAL____.1/50.-

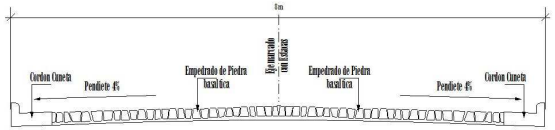

SECCION TRANSVERSAL TIPO

Esc. 1/50

Observación : Todas las Medidas se verificarán en obra.

Municipalidad de San Juan del Paraná

Construcción de Empedrado en el Barrio La Azotea

LAMINA : Planimetria - Detalle de Cordón - Badén - Perfil Traversal

DIRECCION : Barrio La Azotea de San Juan del Parana

PROYECTISTA : Arq. Jorge Alberto Riveros

Matricula N° 1561

LAMINA N°

01

Arq. JORGE ALBERTO RIVEROS
Proyectista

Myriam E. Legovich Boer
Intendente Municipal

Marzo 2.013