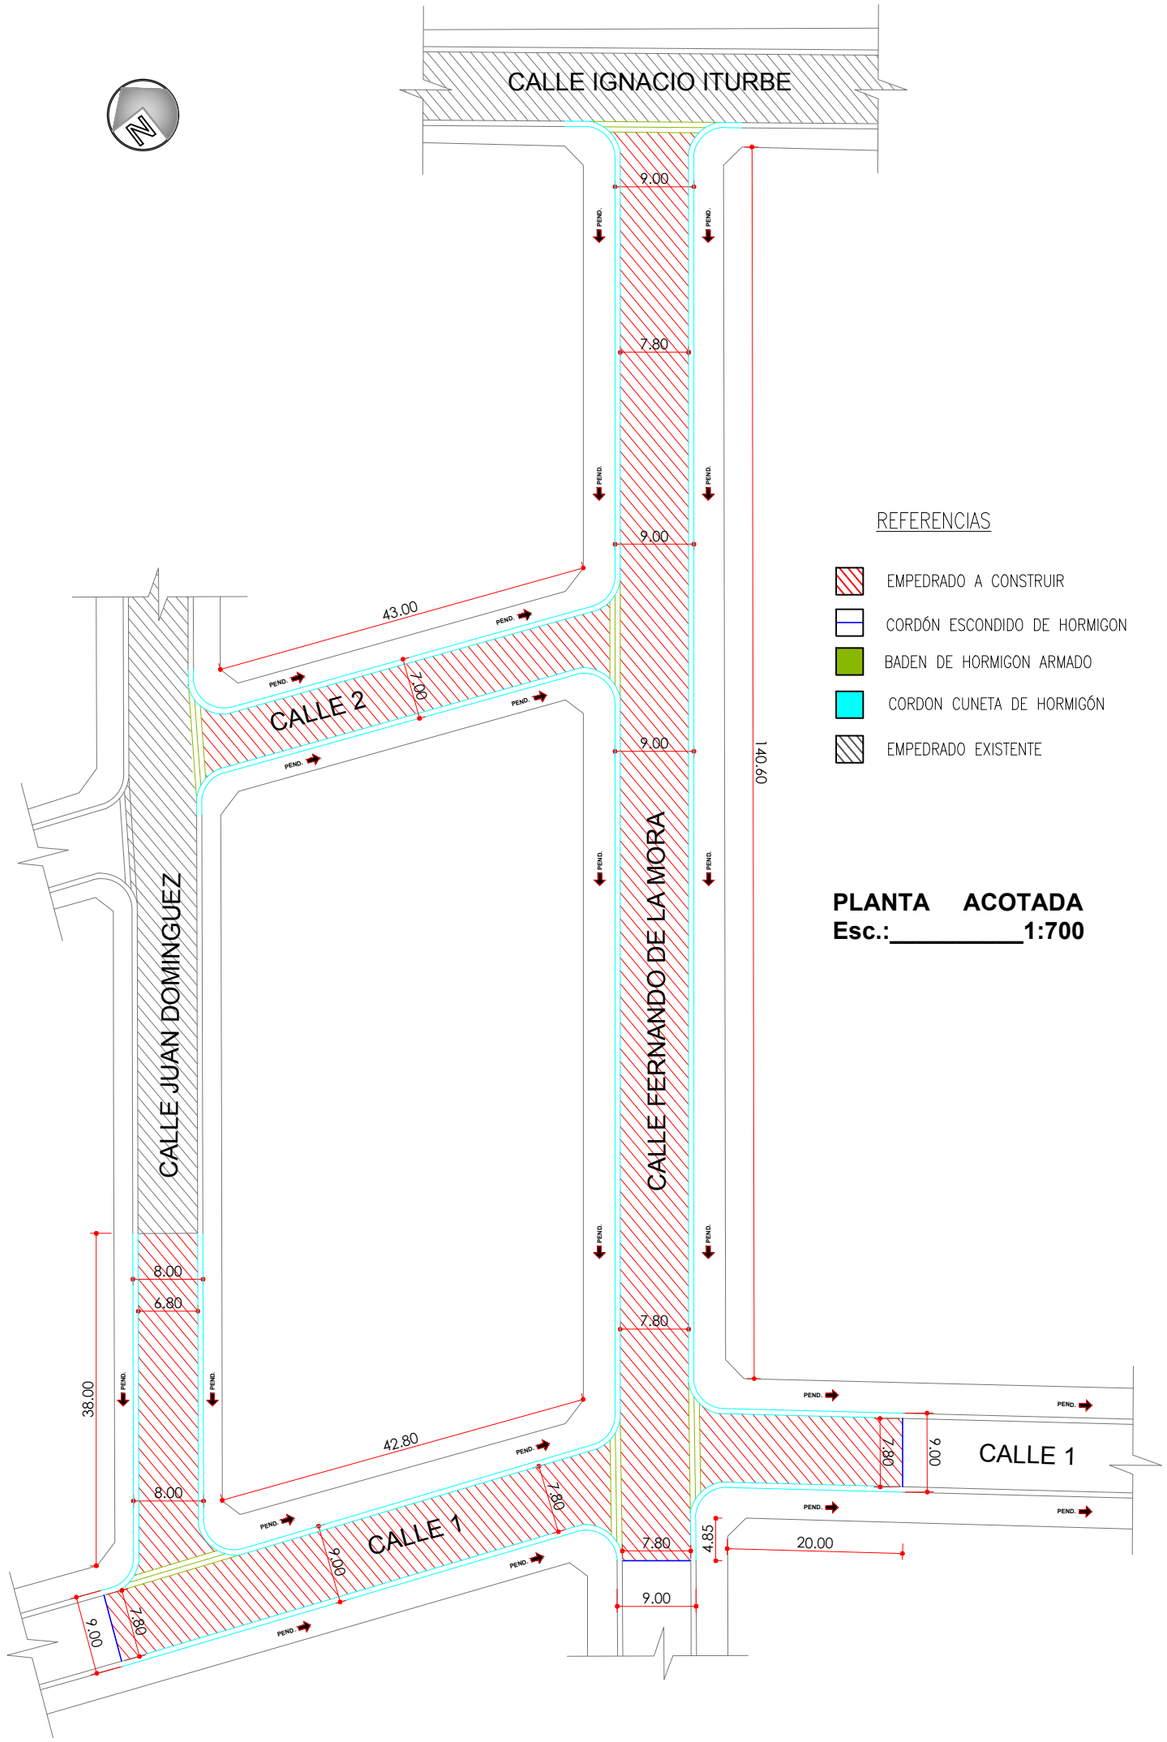

REFERENCIAS

- EMPEDRADO A CONSTRUIR
- CORDÓN ESCONDIDO DE HORMIGON
- BADEN DE HORMIGON ARMADO
- CORDON CUNETA DE HORMIGÓN
- EMPEDRADO EXISTENTE

PLANTA ACOTADA
Esc.:_____1:700

CARTEL INDICADOR DE CALLE

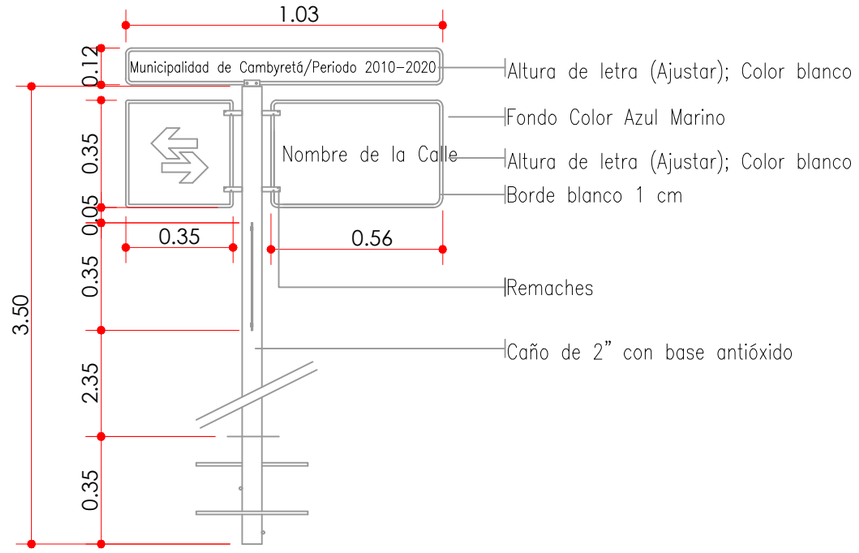

OBS.:

- LA CHAPA A UTILIZARSE PARA LOS CARTELES SERÁ N° 18
- EL CAÑO ESTRUCTURAL SERÁ DE 2" Y ESTARÁ PINTADO EN TRES FRANJAS, DOS FRANJAS AZULES Y UNA FRANJA BLANCA CENTRADA DE UN METRO DE ANCHO.
- LA BASE DE H° SE ENCUENTRA CONTEMPLADA EN LA PLANILLA DE CÓMPUTO Y PRESUPUESTO

DISPOSICIÓN CARTEL EN PLANTA

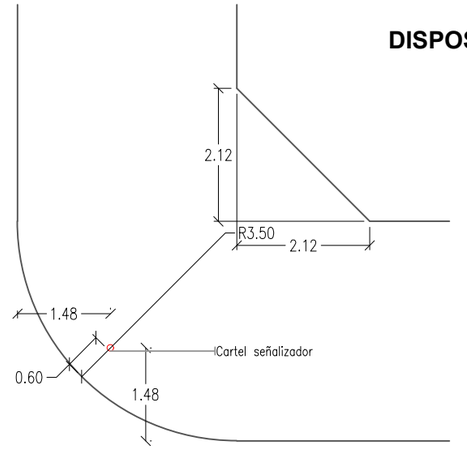

Municipalidad de Cambyretá

MUNICIPALIDAD DE CAMBYRETA
ITAPÚA –PARAGUAY

OBRA: PAVIMENTO TIPO EMPEDRADO CON CORDÓN CUNETA EN LA CALLE FERNANDO DE LA MORA DEL BARRIO SAN JUAN

BARRIO: SAN JUAN

UBICACIÓN: CALLE FERNANDO DE LA MORA

LÁMINA N°

02

JULIO 2.019

Arq. Luis Roa B.
Director de Obras

Francisco J. Pereira Rieve
Intendente Municipal